

30

195

Im Rahmen der Gesamtmaßnahme ist die regelkonforme Beleuchtung der Fußgängerüberwege herzustellen.

Wetmarstraße

R=1,25

R=7,25

HsNr. 31 a

2

182

abgesenkter Bordstein



Fußverkehrscheck Hengegebiet
Umsetzungsplanung: COE002 | Wetmarstraße


Maßstab: 1:250
Bearbeiter: COE\holger.ludorf
Datum: 02.03.2022

Lageplan | Entwurf
Plan Nr. COE002

Grundlage: Auszug aus der Liegenschaftskarte

Quellennachweis der Kartengrundlage: © Kreis Coesfeld (2021) Datenlizenz Deutschland – Namensnennung - Version 2.0 (www.govdata.de/dl-de/by-2-0)
Dieser Auszug dient nur der Information und begründet keinen rechtlichen Anspruch


10 m

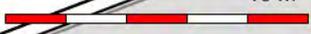



	Fußverkehrscheck Hengegebiet Umsetzungsplanung: COE004 Hengtering
Maßstab: 1:250 Bearbeiter: COE\holger.ludorf Datum: 02.03.2022	Lageplan Entwurf Plan Nr. COE004 <small>Grundlage: Auszug aus der Liegenschaftskarte</small>

Quellennachweis der Kartengrundlage: © Kreis Coesfeld (2021) Datenlizenz Deutschland – Namensnennung - Version 2.0 (www.govdata.de/dl-de/by-2-0)
 Dieser Auszug dient nur der Information und begründet keinen rechtlichen Anspruch

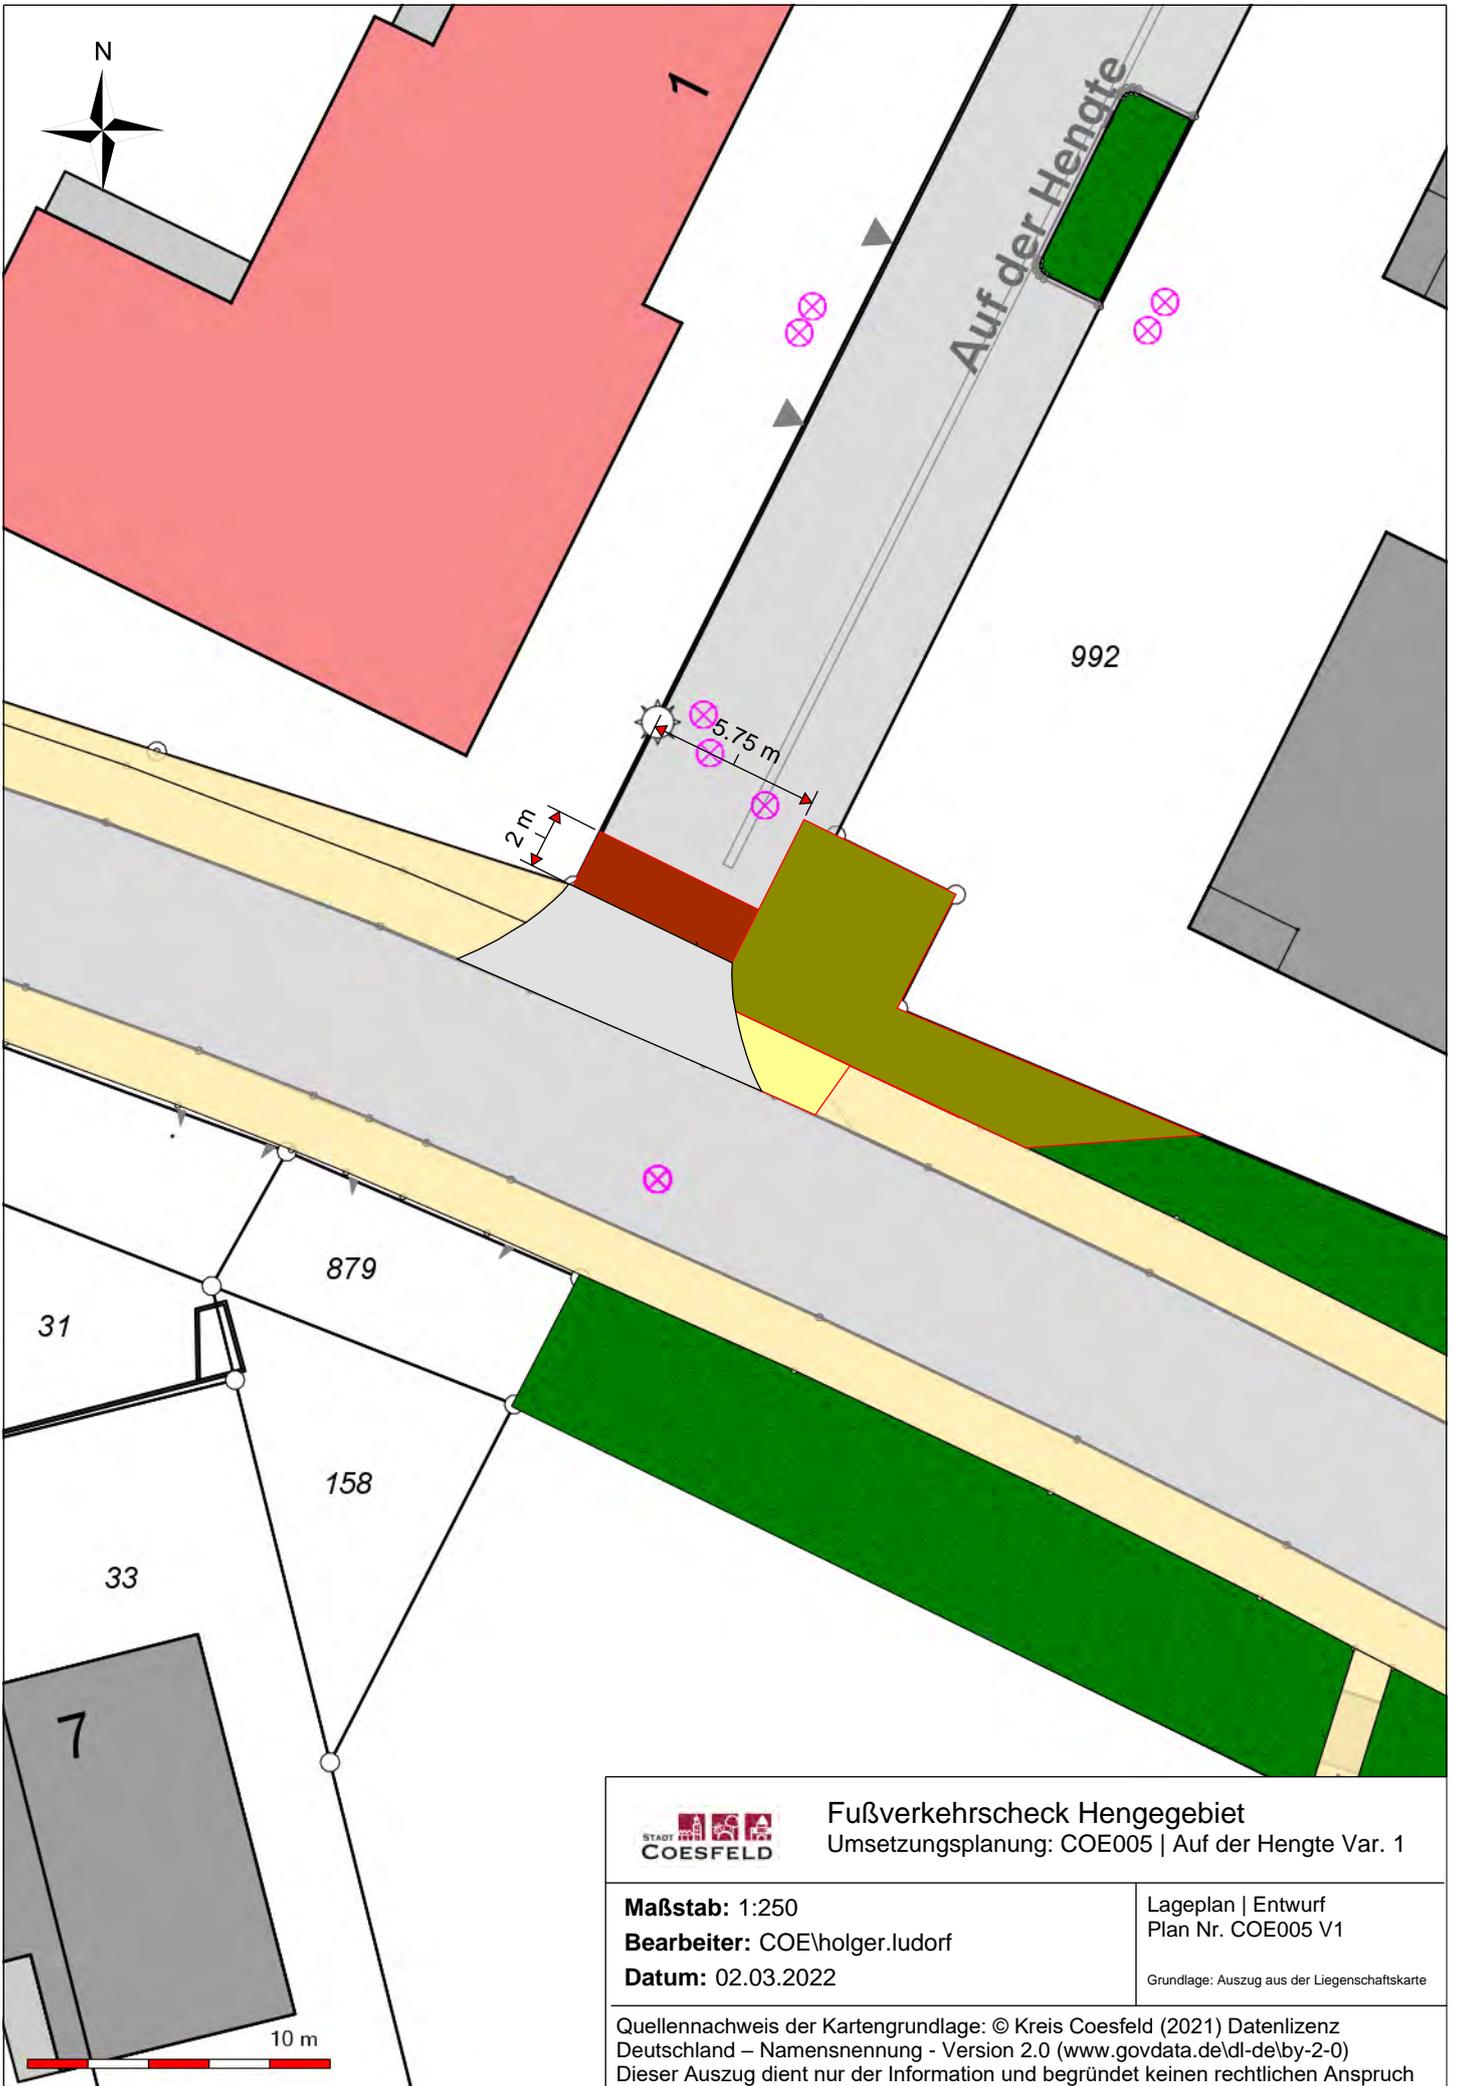

Fußverkehrscheck Hengegebiet
 Umsetzungsplanung: COE005 | Auf der Hengte Var. 1

Maßstab: 1:250


Bearbeiter: COE\holger.ludorf

Datum: 02.03.2022

Lageplan | Entwurf
 Plan Nr. COE005 V1

Grundlage: Auszug aus der Liegenschaftskarte

Quellennachweis der Kartengrundlage: © Kreis Coesfeld (2021) Datenlizenz
 Deutschland – Namensnennung - Version 2.0 (www.govdata.de/dl-de/by-2-0)
 Dieser Auszug dient nur der Information und begründet keinen rechtlichen Anspruch

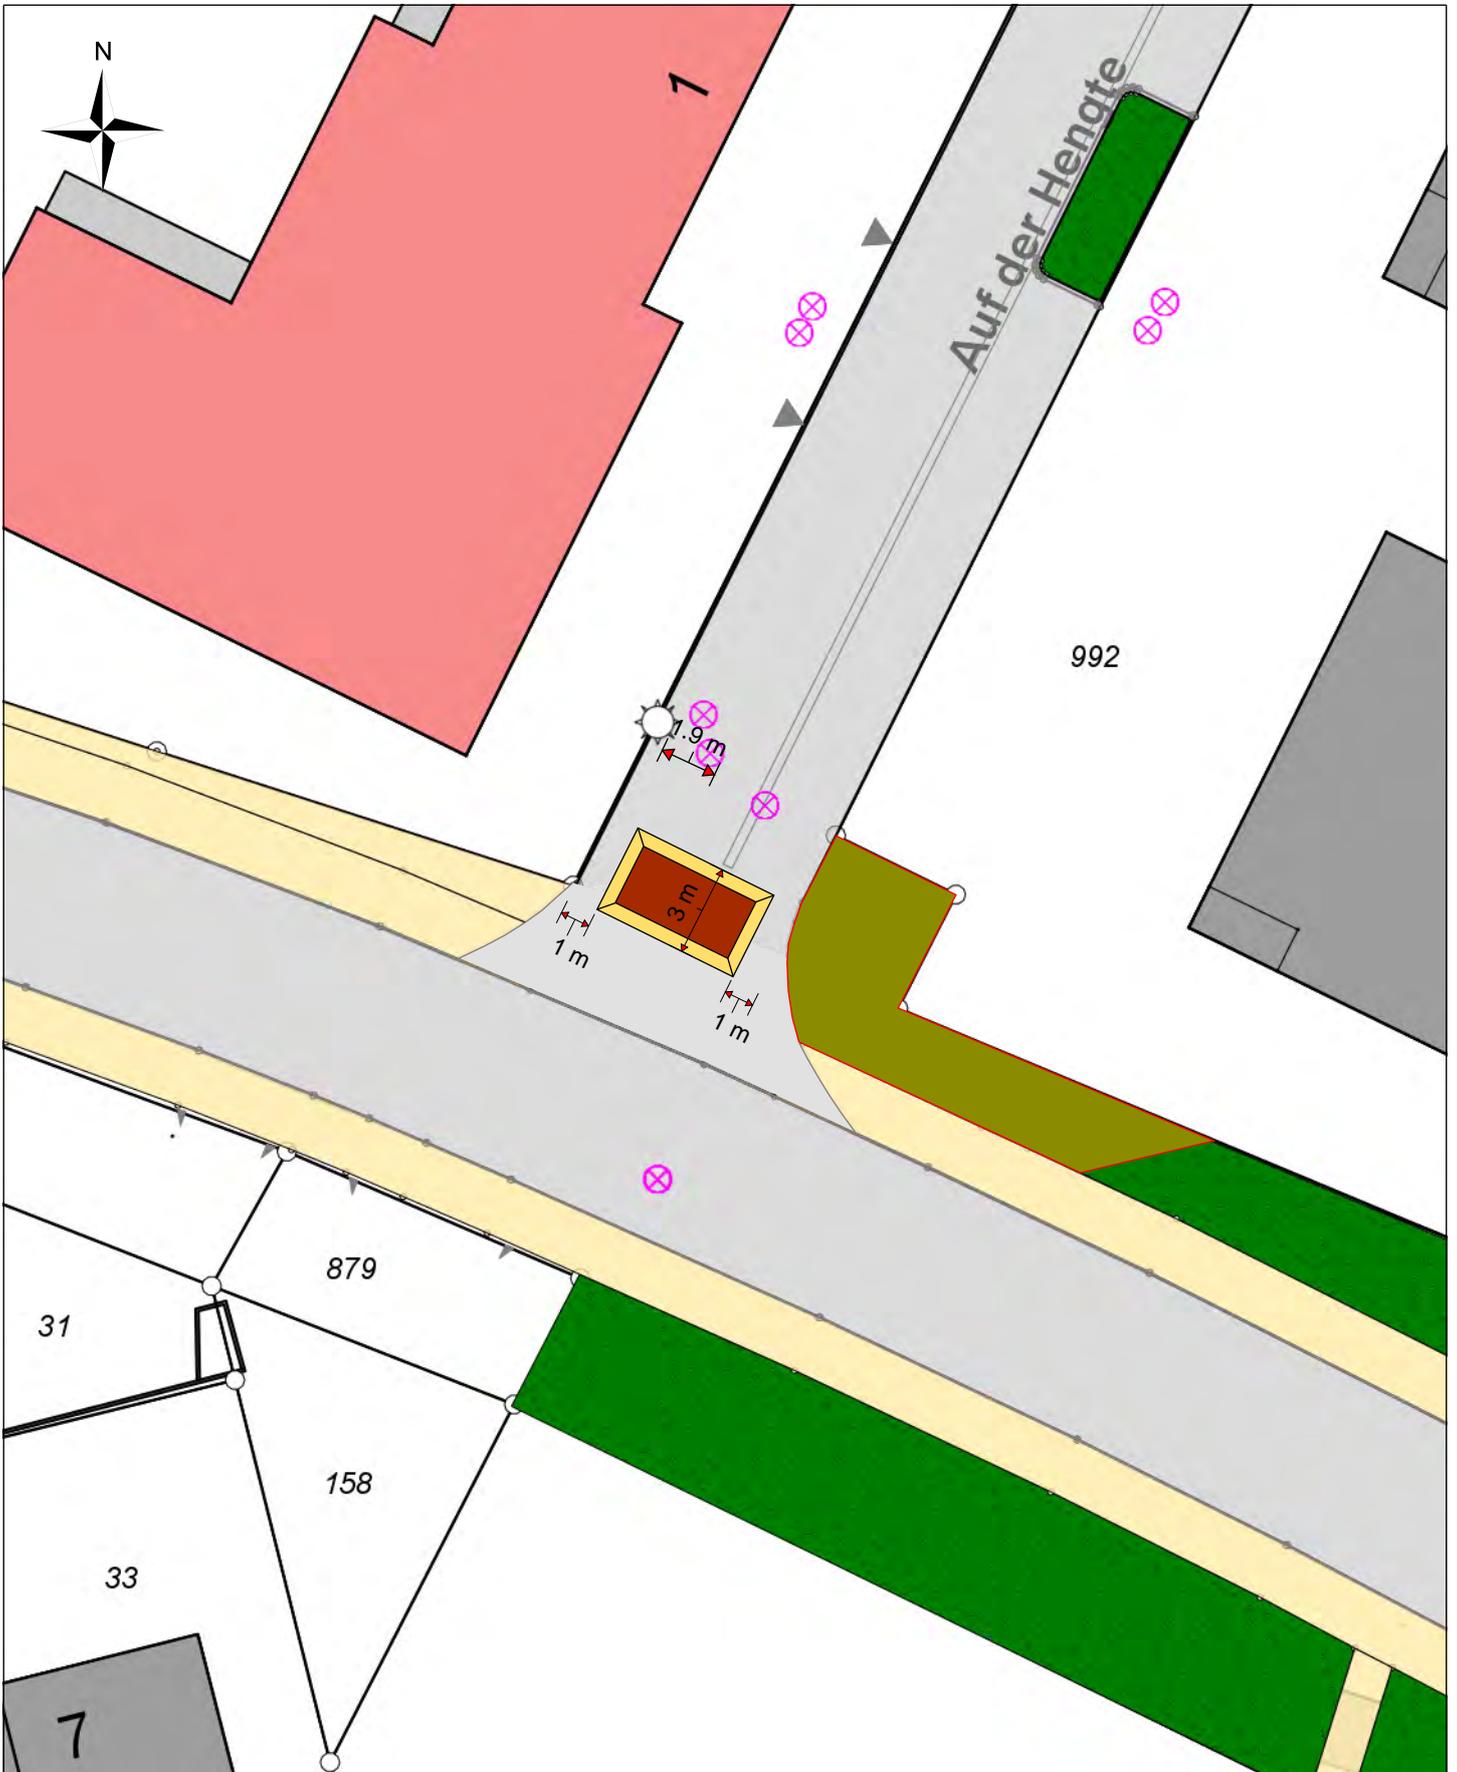

Fußverkehrscheck Hengegebiet
Umsetzungsplanung: COE005 | Auf der Hengte Var. 2

Maßstab: 1:250


Bearbeiter: COE\holger.ludorf

Datum: 02.03.2022

Lageplan | Entwurf
Plan Nr. COE005 V2

Grundlage: Auszug aus der Liegenschaftskarte

Quellennachweis der Kartengrundlage: © Kreis Coesfeld (2021) Datenlizenz
Deutschland – Namensnennung - Version 2.0 (www.govdata.de/dl-de/by-2-0)
Dieser Auszug dient nur der Information und begründet keinen rechtlichen Anspruch

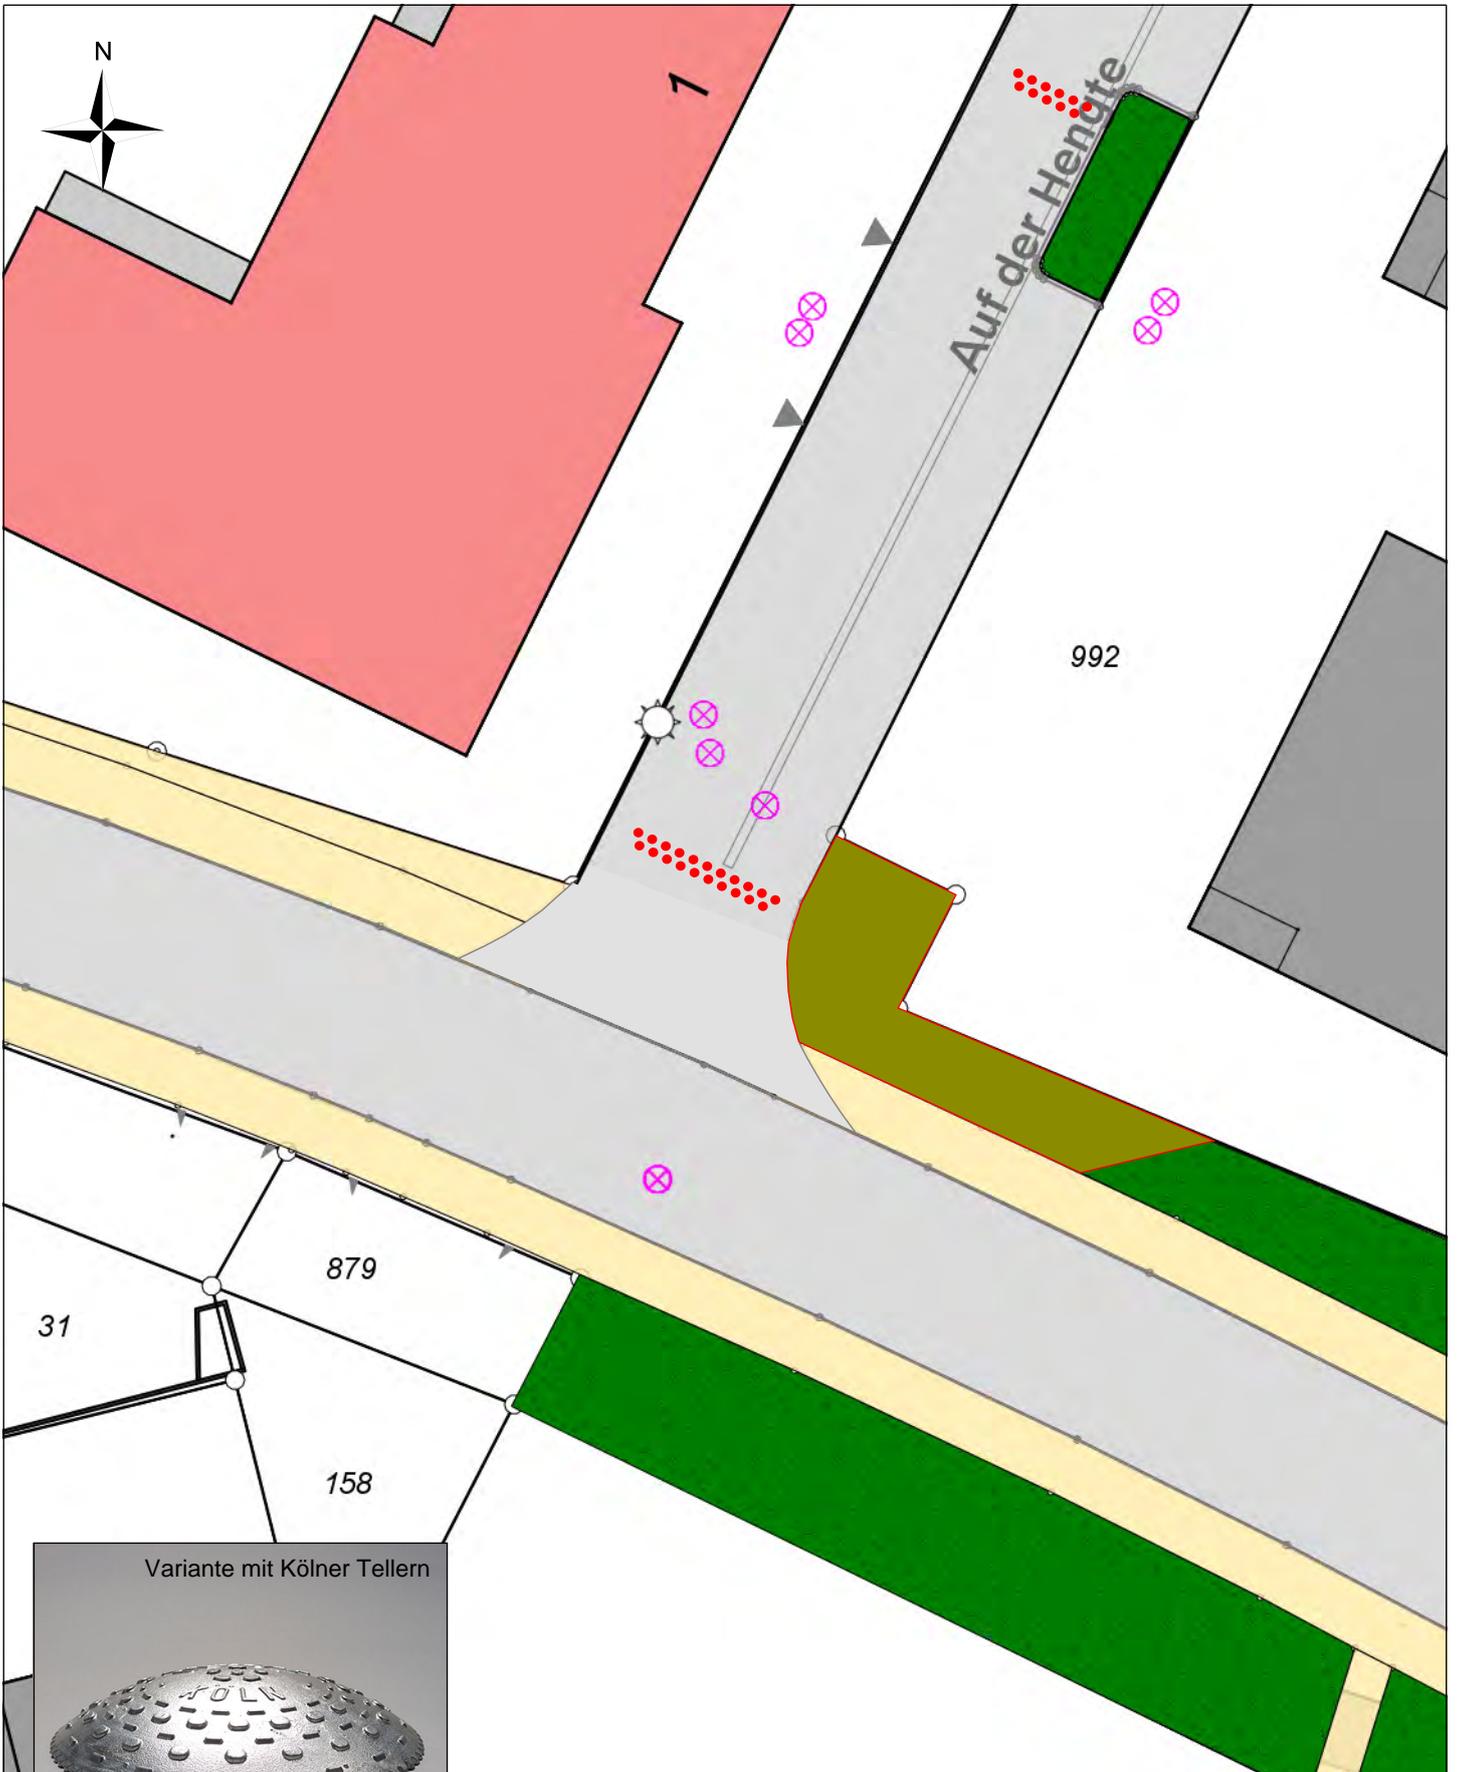

	<p>Fußverkehrscheck Hengegebiet Umsetzungsplanung: COE005 Auf der Hengte Var. 3</p>
<p>Maßstab: 1:250</p>	<p>Lageplan Entwurf Plan Nr. COE005 V3</p>
<p>Bearbeiter: COE\holger.ludorf</p>	<p>Grundlage: Auszug aus der Liegenschaftskarte</p>
<p>Datum: 02.03.2022</p>	
<p>Quellennachweis der Kartengrundlage: © Kreis Coesfeld (2021) Datenlizenz Deutschland – Namensnennung - Version 2.0 (www.govdata.de/dl-de/by-2-0) Dieser Auszug dient nur der Information und begründet keinen rechtlichen Anspruch</p>	





Fußverkehrscheck Hengegebiet
 Umsetzungsplanung: COE008 | Buchholzweg Variante 1

Maßstab: 1:250
Bearbeiter: COE\holger.ludorf
Datum: 02.03.2022

Lageplan | Entwurf
 Plan Nr. COE008 V1

Grundlage: Auszug aus der Liegenschaftskarte

Quellennachweis der Kartengrundlage: © Kreis Coesfeld (2021) Datenlizenz
 Deutschland – Namensnennung - Version 2.0 (www.govdata.de/dl-de/by-2-0)
 Dieser Auszug dient nur der Information und begründet keinen rechtlichen Anspruch



Fußverkehrscheck Hengegebiet
 Umsetzungsplanung: COE008 | Buchholzweg Variante 2

Maßstab: 1:250


Bearbeiter: COE\holger.ludorf

Datum: 02.03.2022

Lageplan | Entwurf
 Plan Nr. COE008 V2

Grundlage: Auszug aus der Liegenschaftskarte

Quellennachweis der Kartengrundlage: © Kreis Coesfeld (2021) Datenlizenz
 Deutschland – Namensnennung - Version 2.0 (www.govdata.de/dl-de/by-2-0)
 Dieser Auszug dient nur der Information und begründet keinen rechtlichen Anspruch

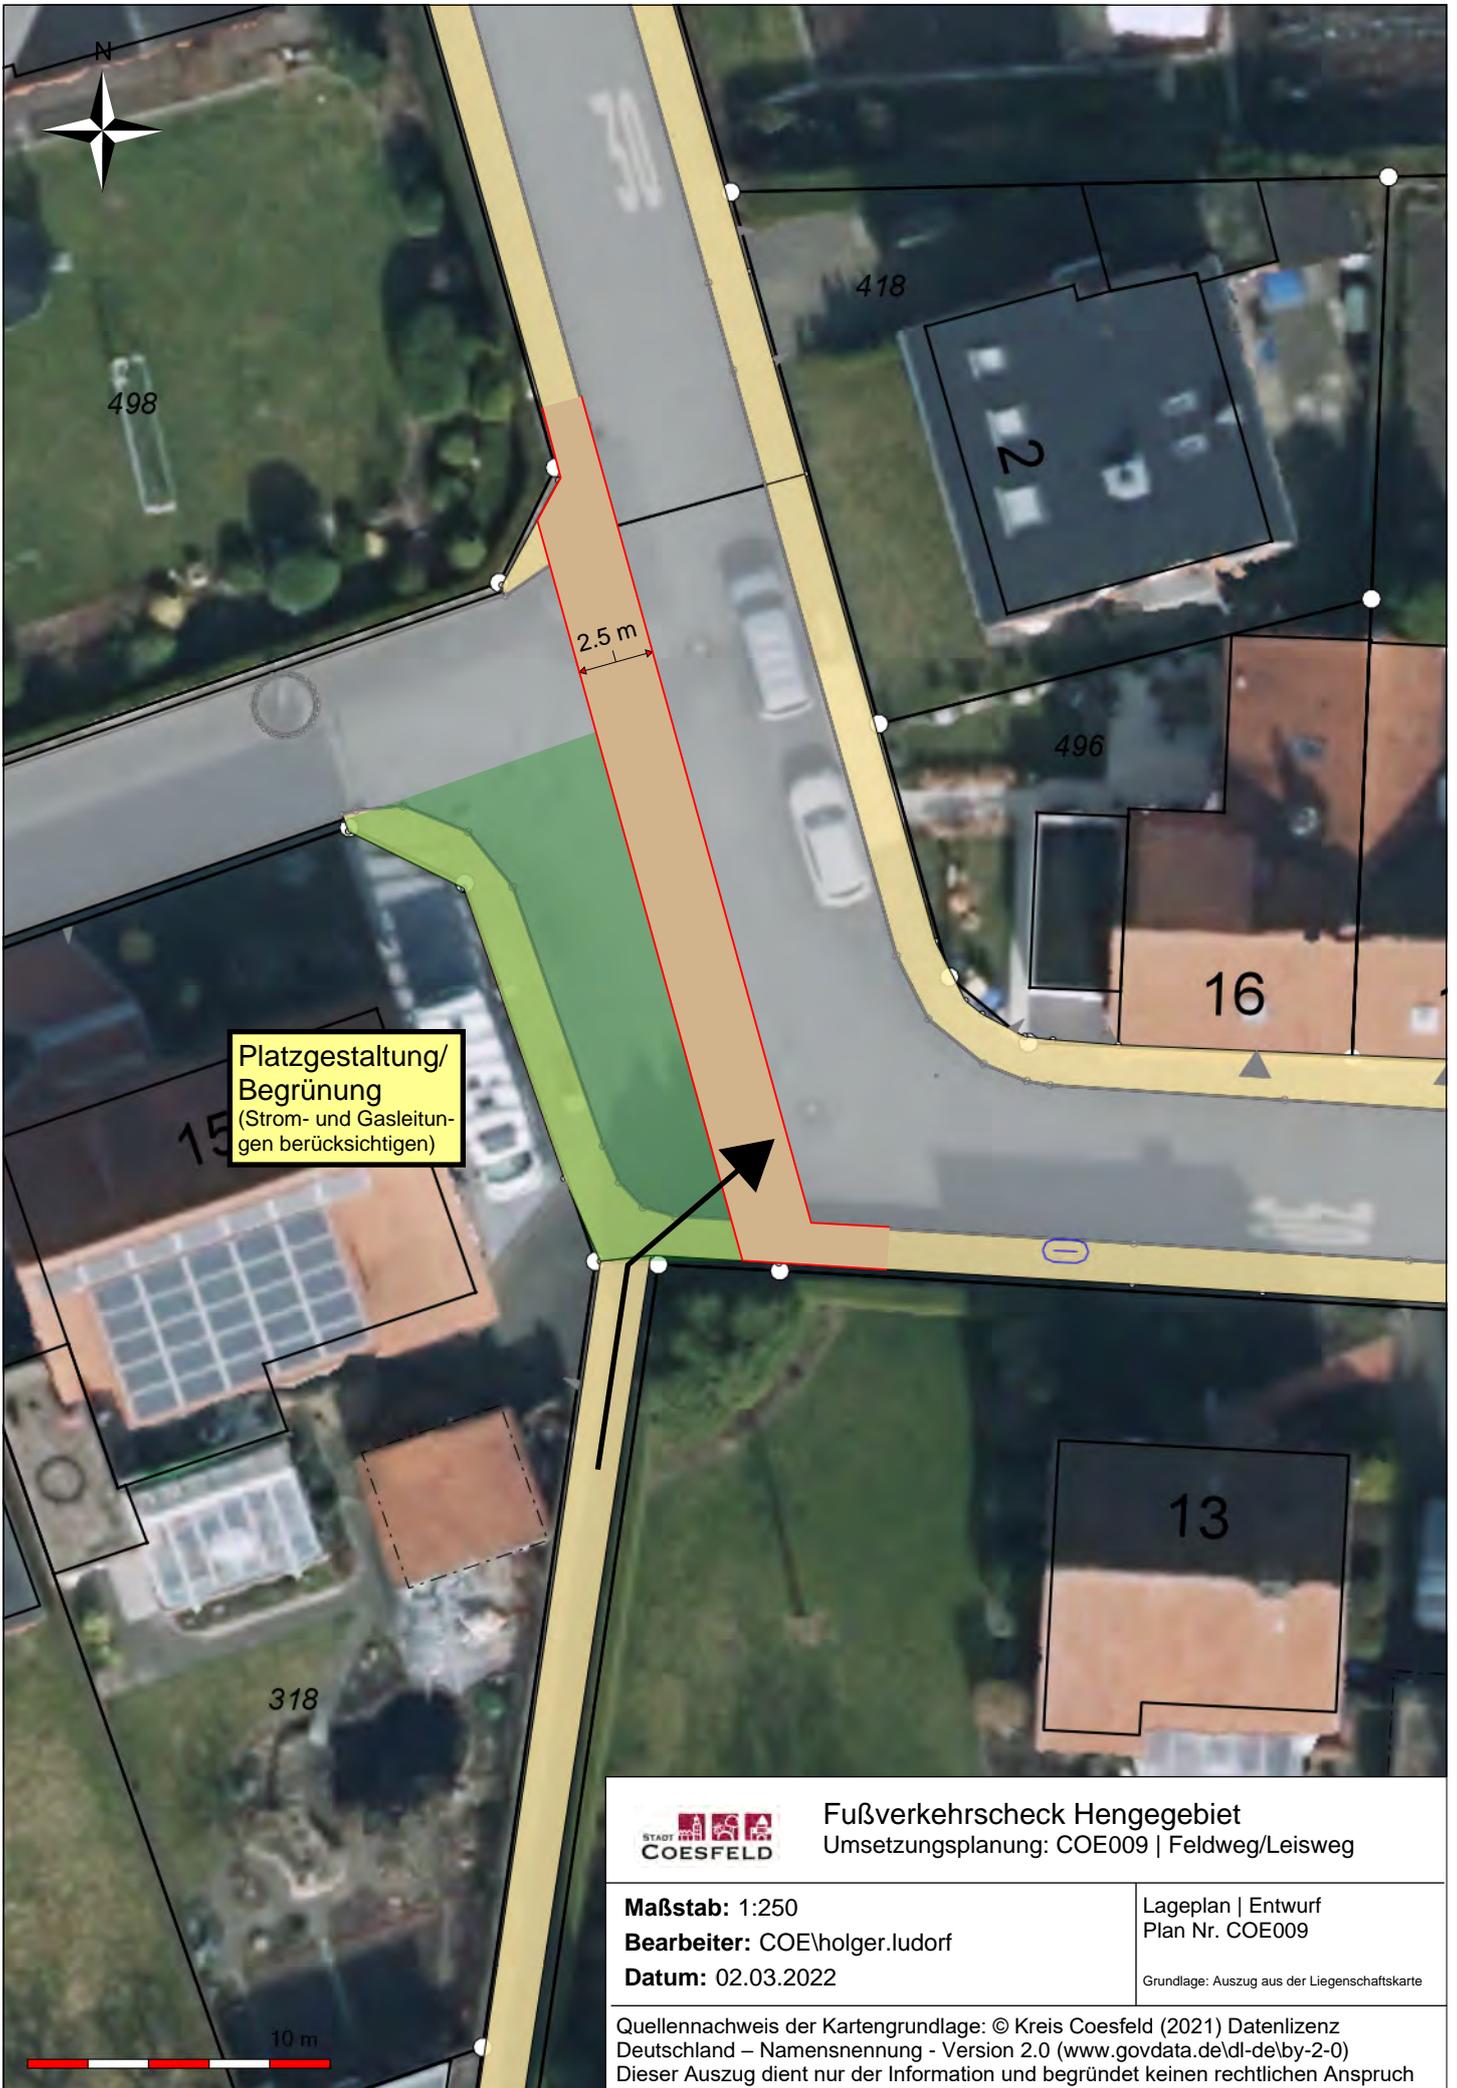

Platzgestaltung/
Begrünung
(Strom- und Gasleitun-
gen berücksichtigen)




Fußverkehrscheck Hengegebiet
Umsetzungsplanung: COE009 | Feldweg/Leisweg

Maßstab: 1:250
Bearbeiter: COE\holger.ludorf
Datum: 02.03.2022

Lageplan | Entwurf
Plan Nr. COE009

Grundlage: Auszug aus der Liegenschaftskarte

Quellennachweis der Kartengrundlage: © Kreis Coesfeld (2021) Datenlizenz
Deutschland – Namensnennung - Version 2.0 (www.govdata.de/dl-de/by-2-0)
Dieser Auszug dient nur der Information und begründet keinen rechtlichen Anspruch

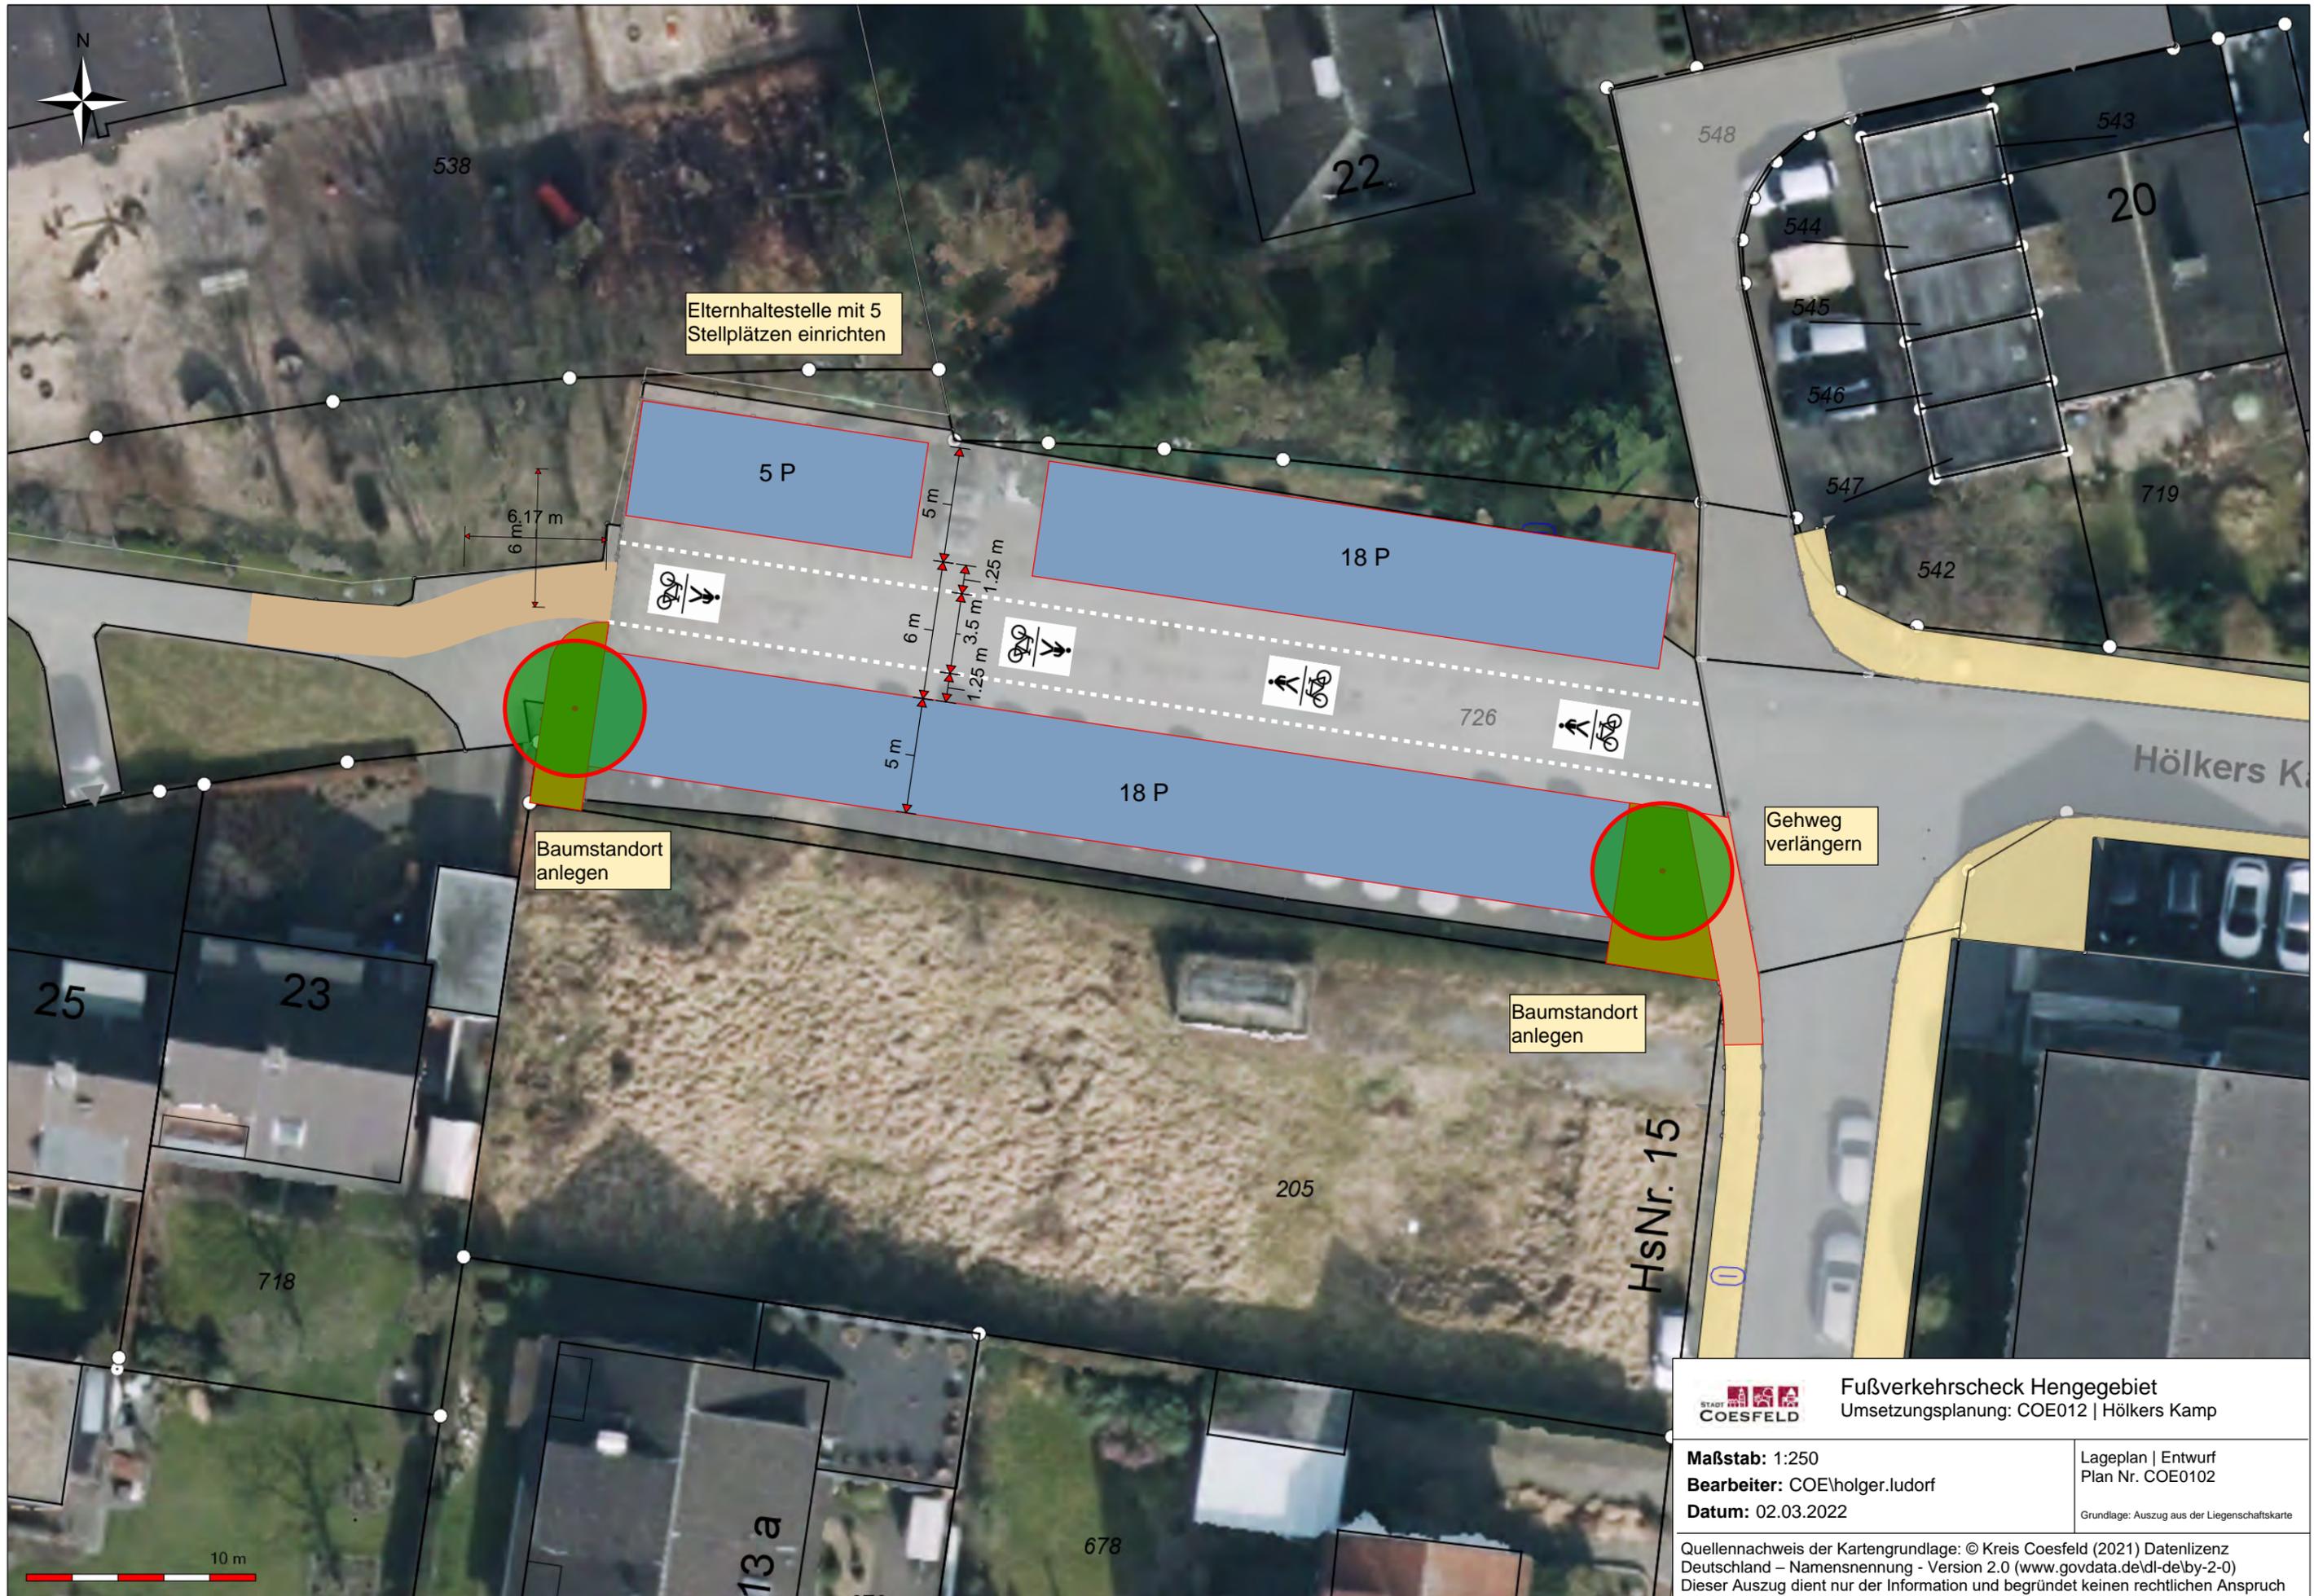

 Fußverkehrscheck Hengegebiet Umsetzungsplanung: COE012 Hölkers Kamp	
Maßstab: 1:250 Bearbeiter: COE\holger.ludorf Datum: 02.03.2022	Lageplan Entwurf Plan Nr. COE0102 <small>Grundlage: Auszug aus der Liegenschaftskarte</small>
<small>Quellennachweis der Kartengrundlage: © Kreis Coesfeld (2021) Datenlizenz Deutschland – Namensnennung - Version 2.0 (www.govdata.de/dl-de/by-2-0) Dieser Auszug dient nur der Information und begründet keinen rechtlichen Anspruch</small>	



Fußverkehrscheck Hengegebiet
 Umsetzungsplanung: COE016 | Hengestraße

Maßstab: 1:250


Bearbeiter: COE\holger.ludorf

Datum: 02.03.2022

Lageplan | Entwurf
 Plan Nr. COE016

Grundlage: Auszug aus der Liegenschaftskarte

Quellennachweis der Kartengrundlage: © Kreis Coesfeld (2021) Datenlizenz
 Deutschland – Namensnennung - Version 2.0 (www.govdata.de/dl-de/by-2-0)
 Dieser Auszug dient nur der Information und begründet keinen rechtlichen Anspruch

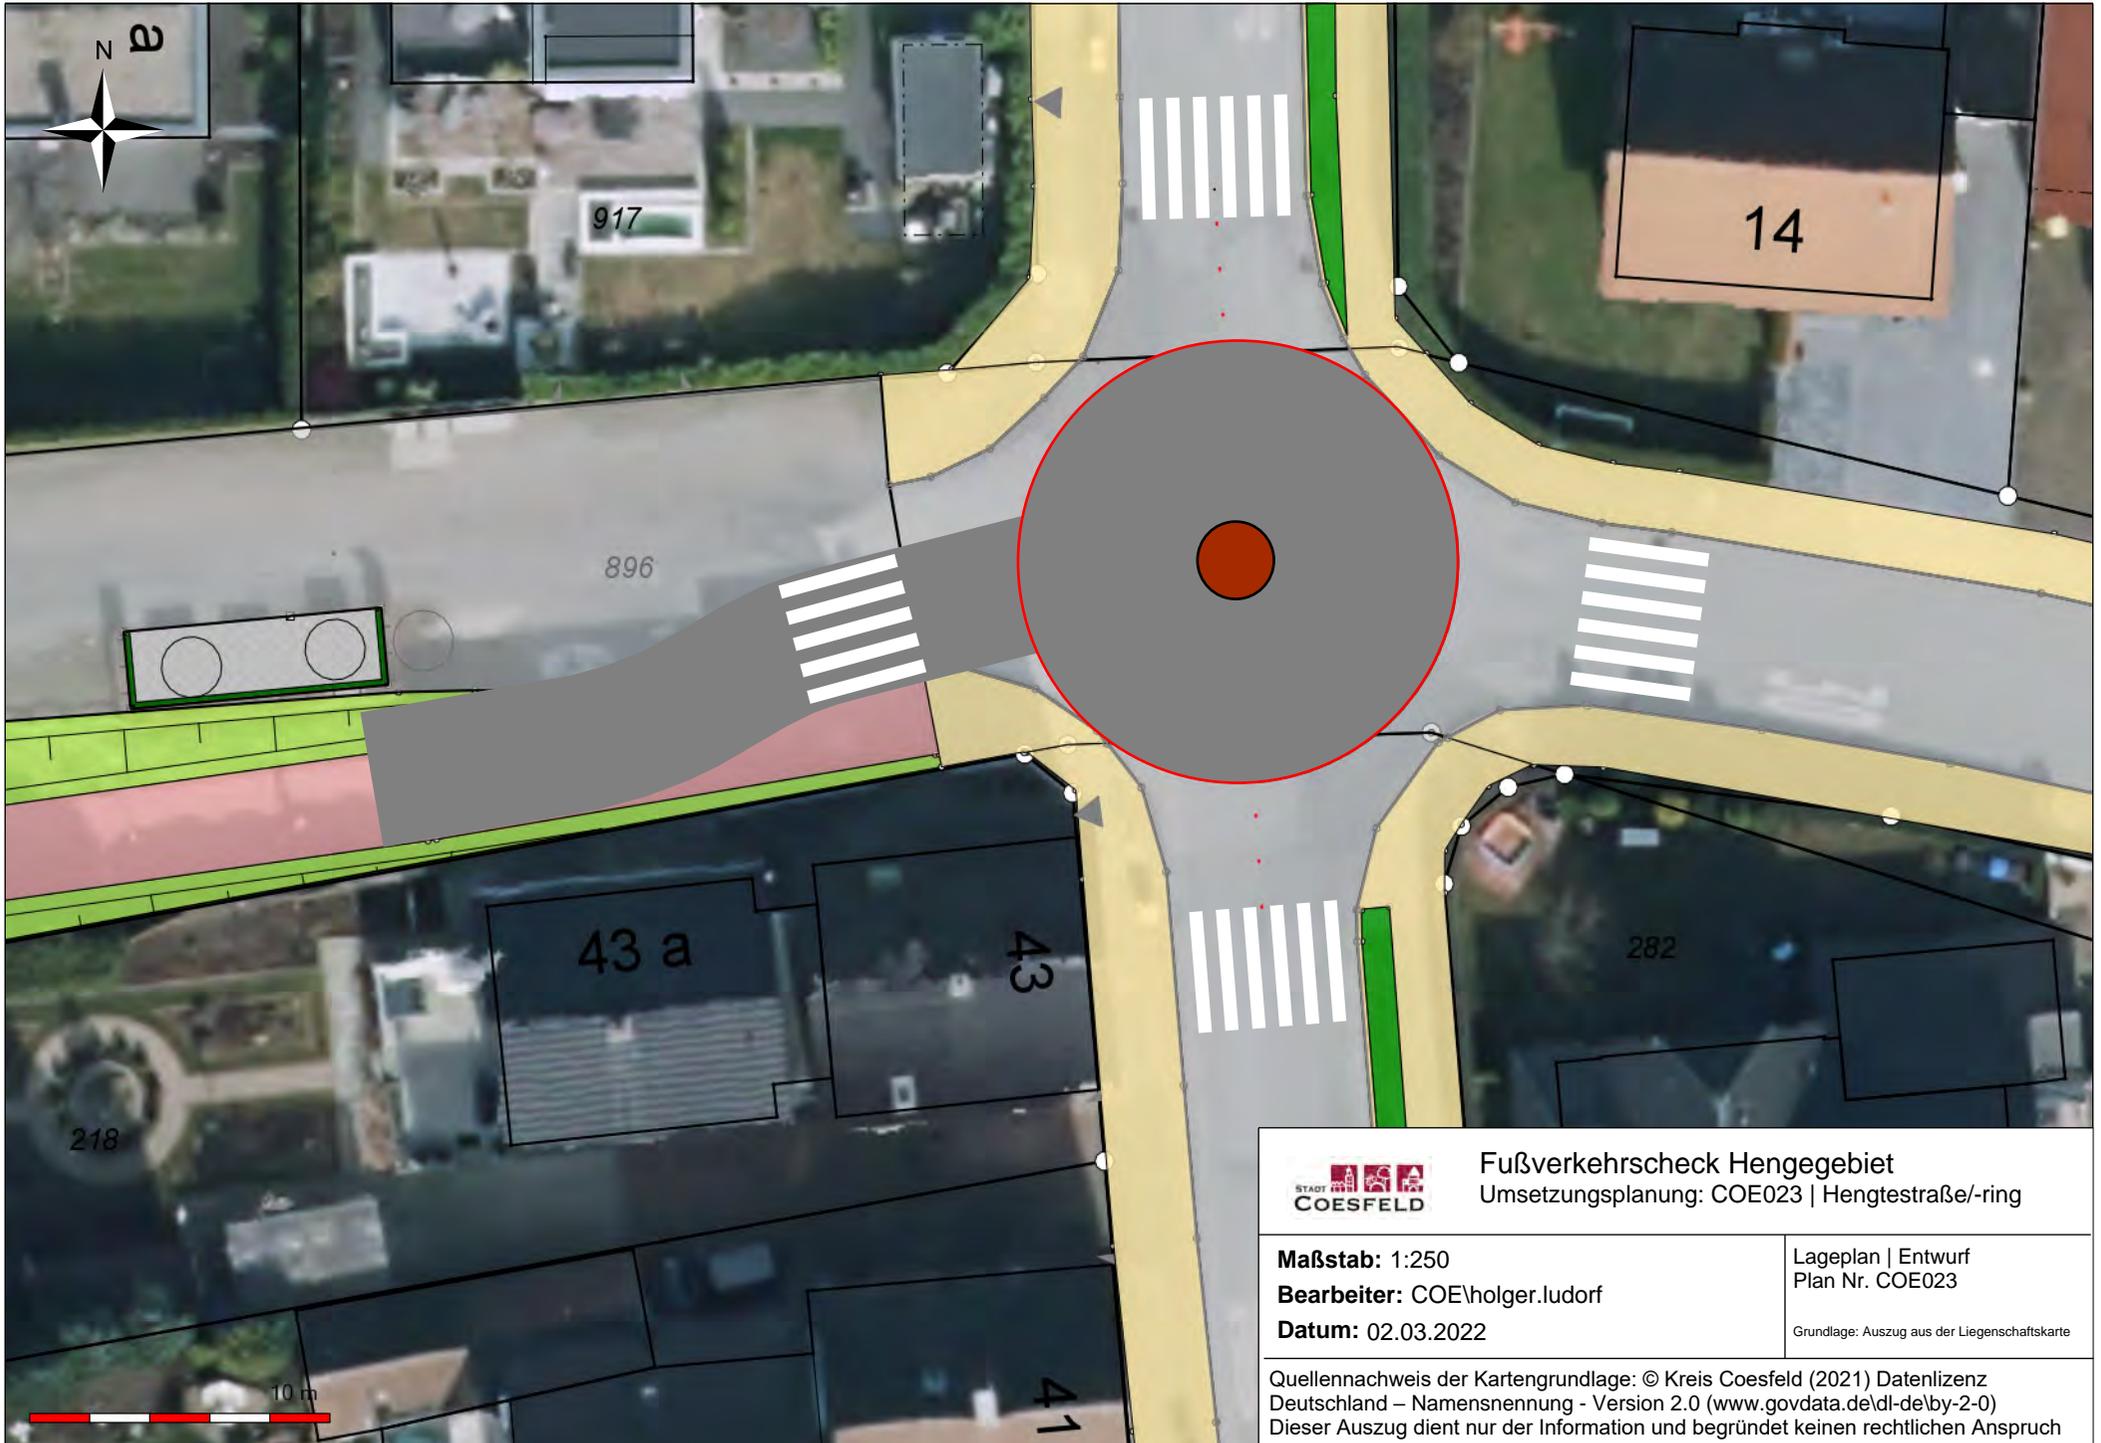

Fußverkehrscheck Hengegebiet

Umsetzungsplanung: COE023 | Hengtestraße/-ring

Maßstab: 1:250
Bearbeiter: COE\holger.ludorf
Datum: 02.03.2022

Lageplan | Entwurf
Plan Nr. COE023
Grundlage: Auszug aus der Liegenschaftskarte

Quellennachweis der Kartengrundlage: © Kreis Coesfeld (2021) Datenlizenz Deutschland – Namensnennung - Version 2.0 (www.govdata.de/dl-de/by-2-0)
Dieser Auszug dient nur der Information und begründet keinen rechtlichen Anspruch