

Bitte Planinhalt Prüfen!
 Unstimmigkeiten mit den Architekten absprechen.
 VOB / B Par.3
 DIN 1961

Index	Datum	Gez.	Änderung

Bauherr:
**Kath. Kirchengemeinde
 St. Johannes
 Lindenstrasse 1
 48653 Coesfeld-Lette**

Objekt:
**Kindergarten St. Johannes
 Anbau einer 5. Gruppe
 Bergstrasse 32
 48653 Coesfeld-Lette**

Planinhalt:
Lageplan


Projektnummer: **12-047** Zeichnungsnummer: **12047 - 3 - LP** Index:

Maßstab: **1:500** Gezeichnet: **Roß** Ausgabedatum: **24.11.2012**

STEINBERG

ARCHITEKTEN
 Inh. Carlo Koeppen

BORKENER STR. 48-50
 48653 COESFELD
 FON 02541-9433 0
 FAX 02541-9433 50
 INFO@STEINBERG-KOEPPEL.DE

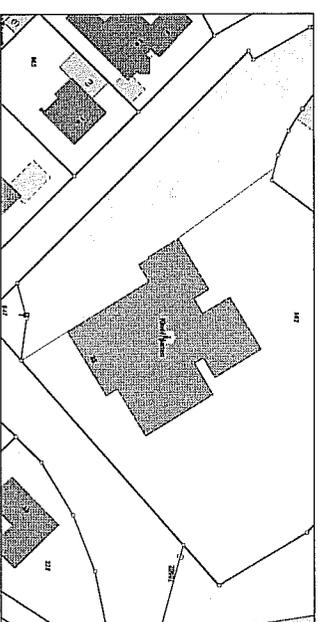

Freigabe durch den Bauherrn:

Unterschrift Architekt:

