




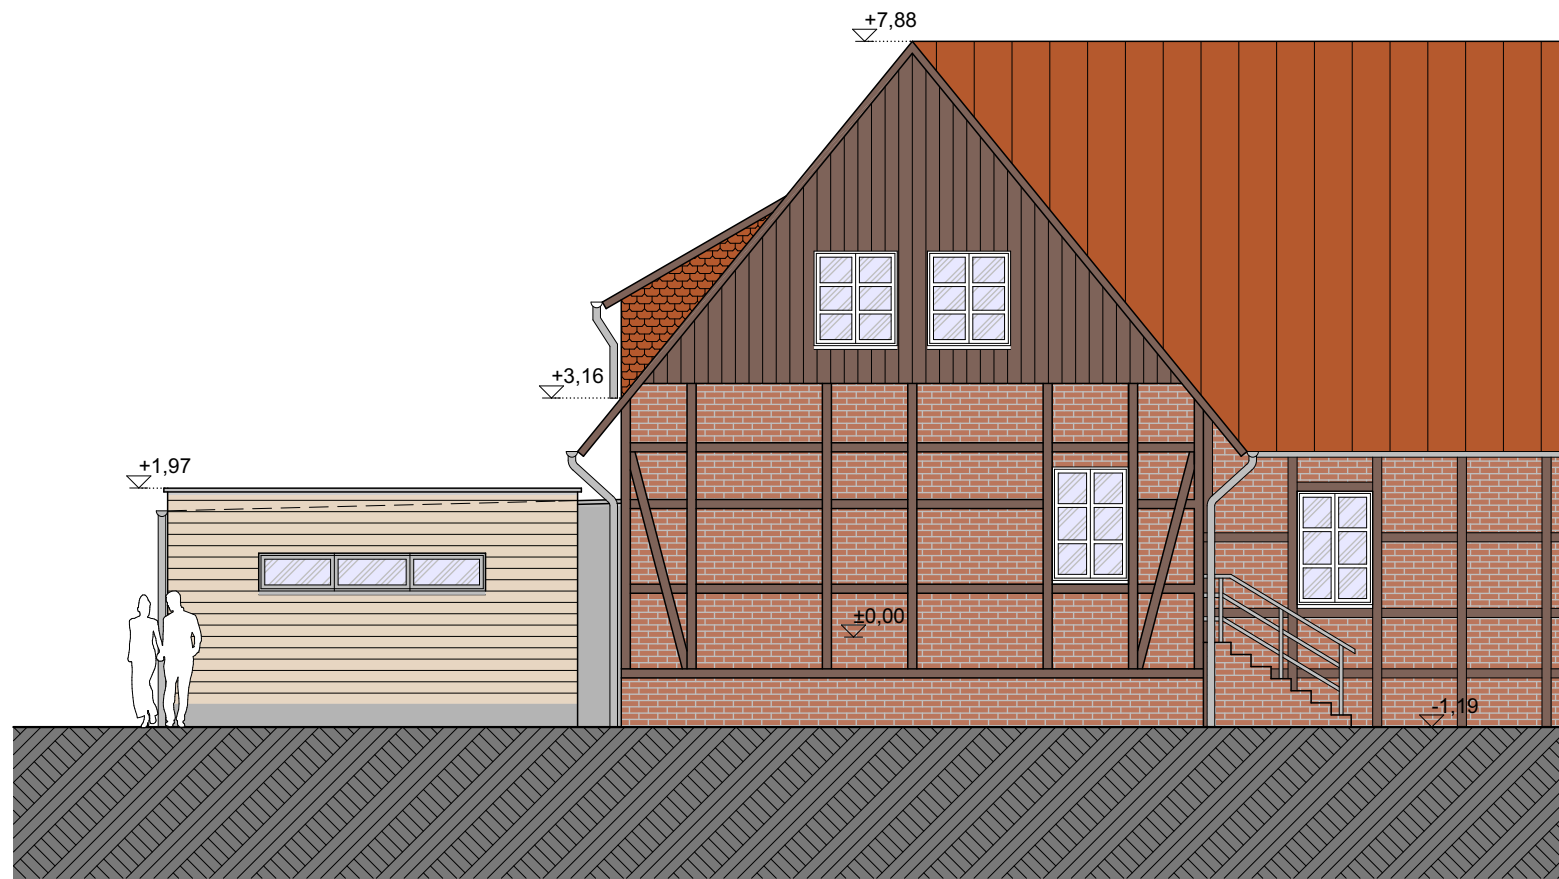


Ansicht Norden

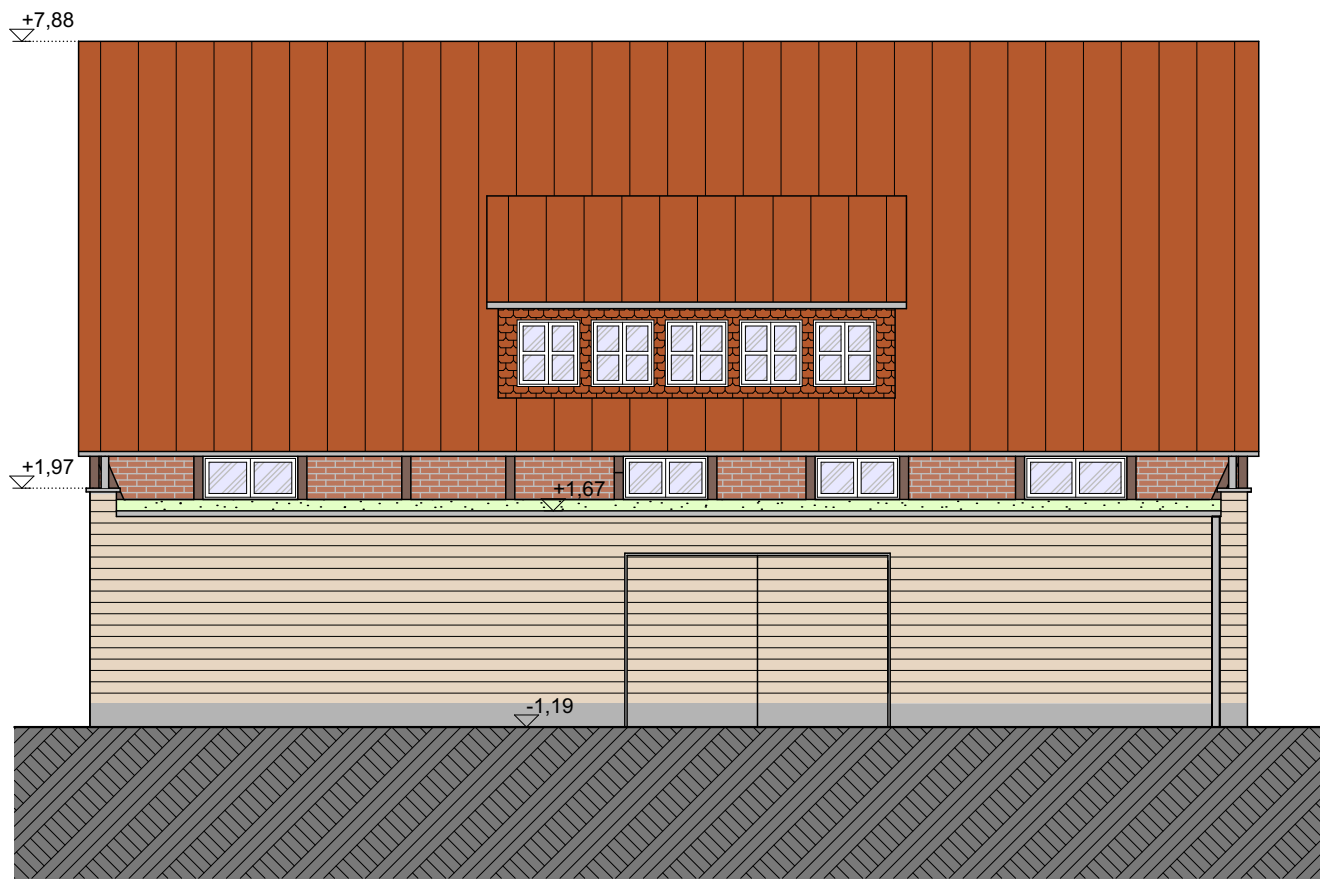


Ansicht Osten

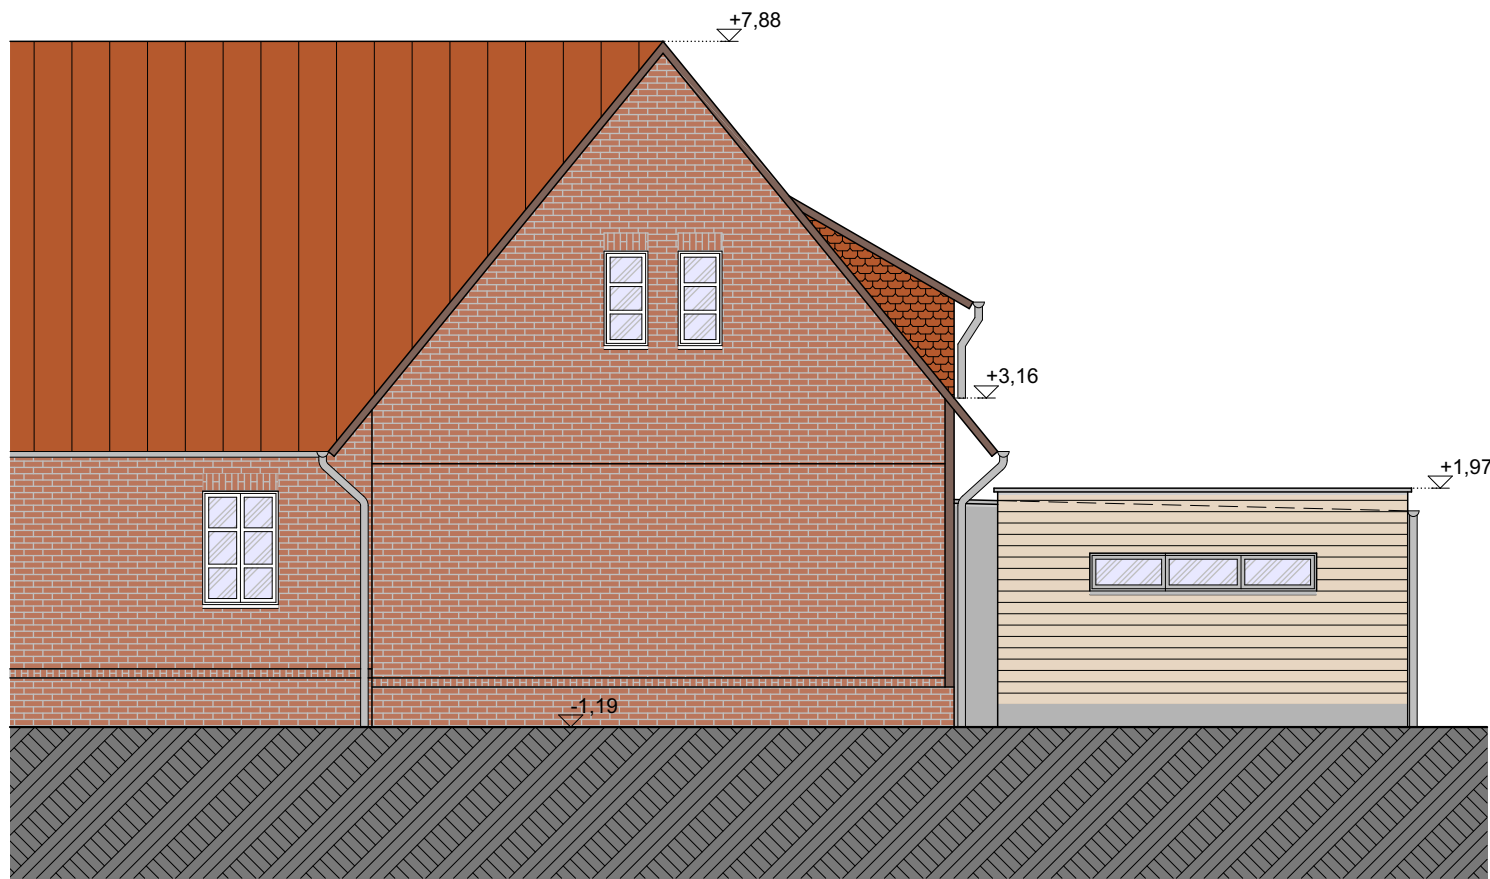


Ansicht Süden

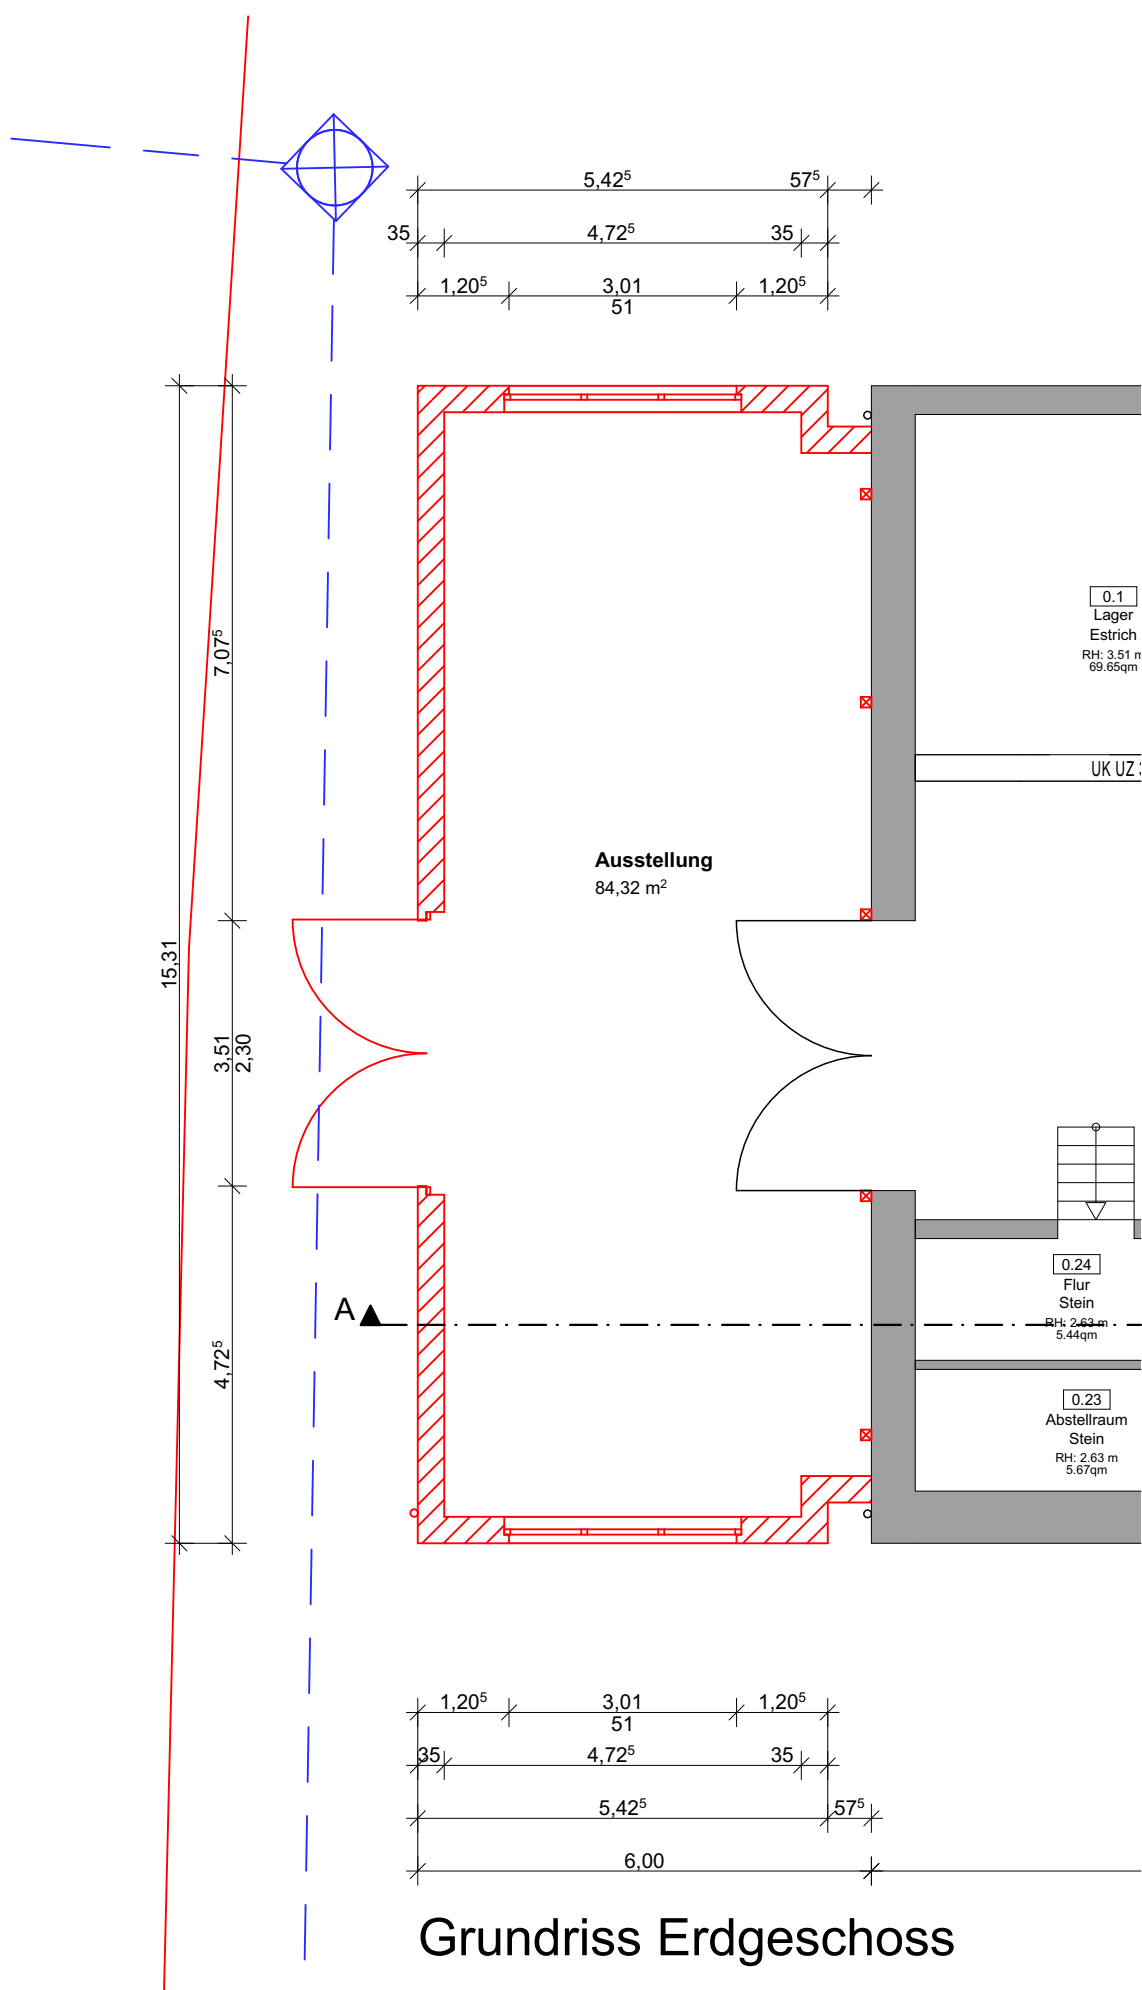


Grundriss Erdgeschoss

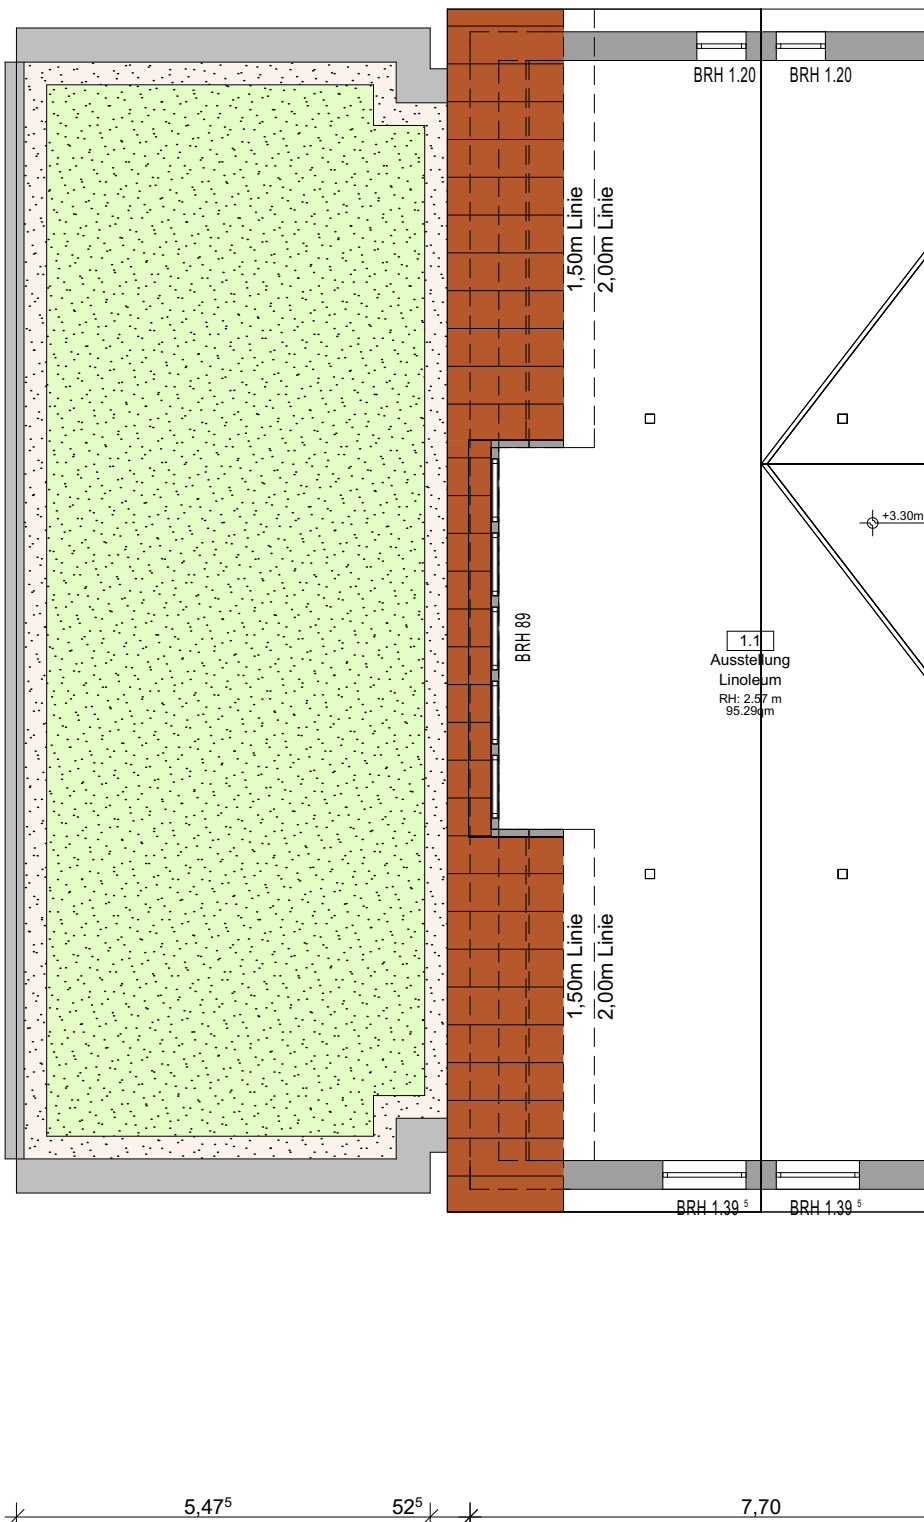

Grundriss Dachgeschoss

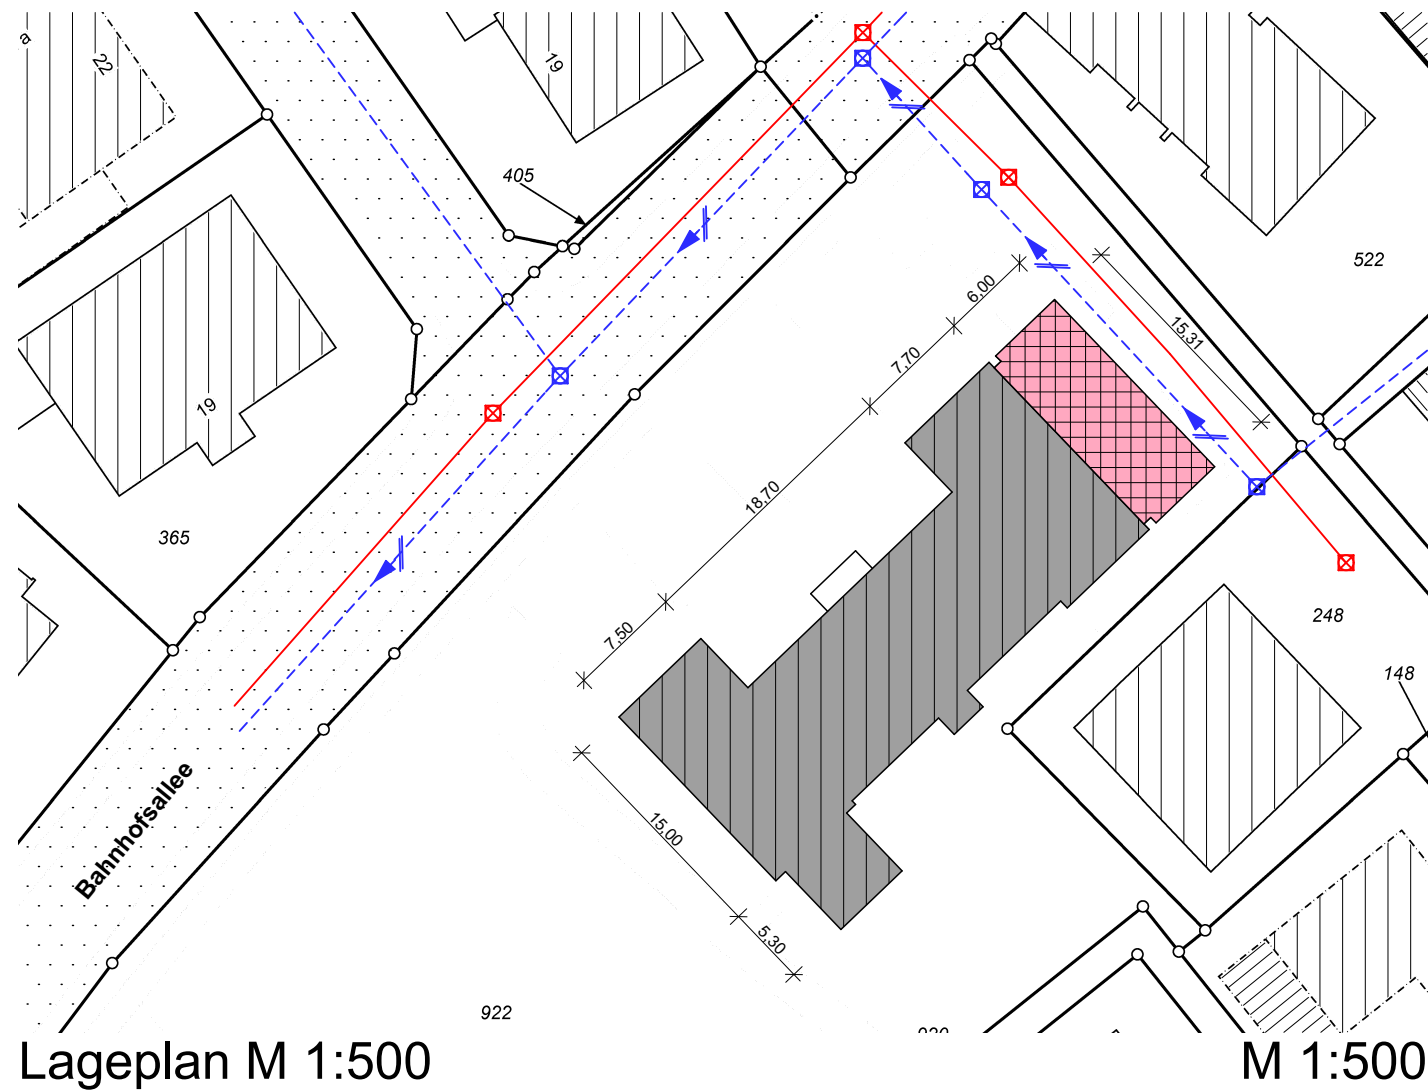

Lageplan M 1:500

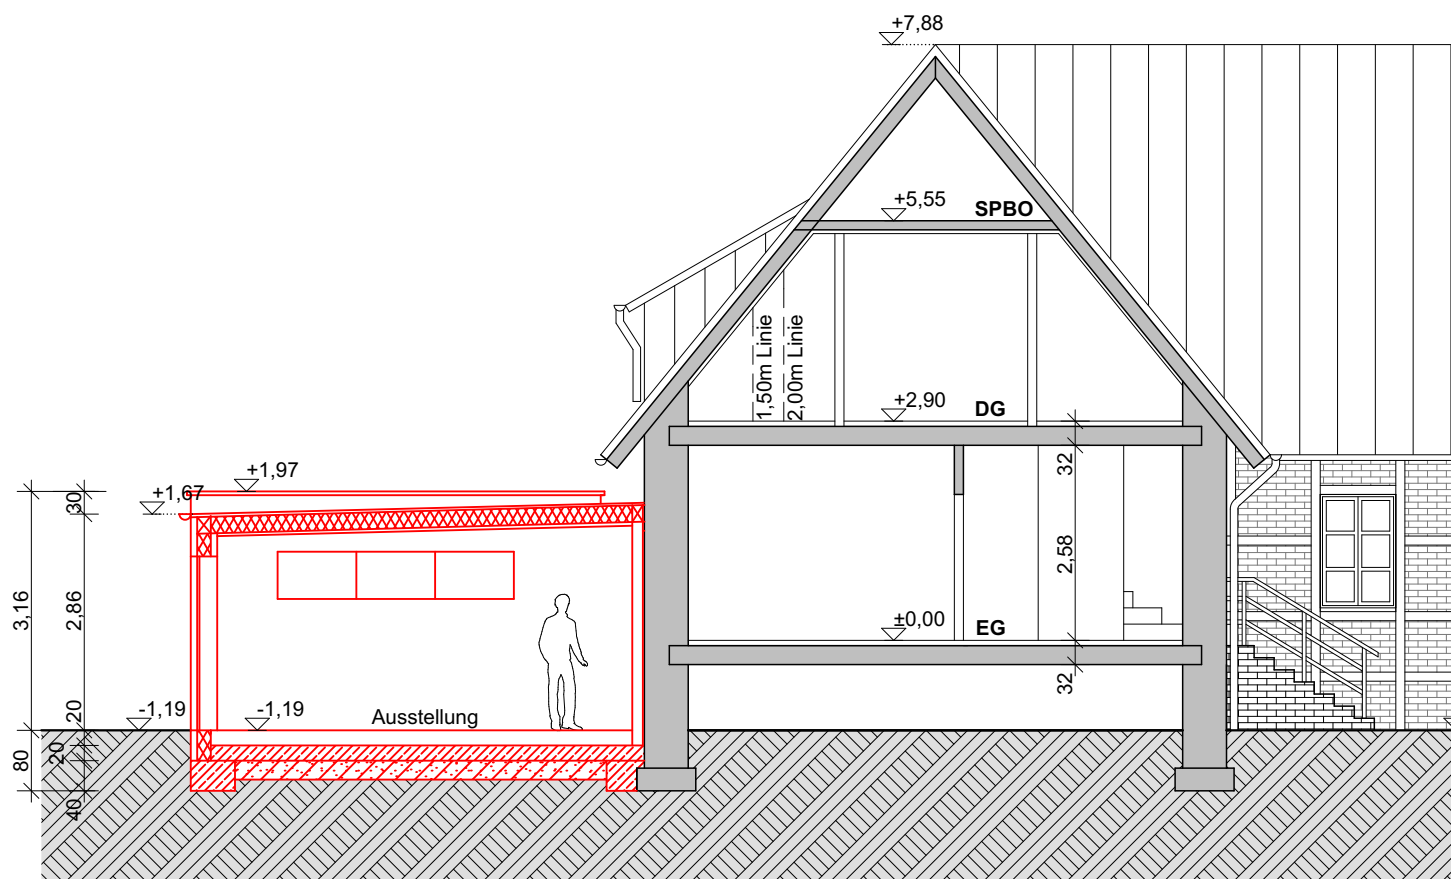

Schnitt A-A

ENTWURFSPLANUNG

- 1. Grundfläche 92m²
- 2. Nutzfläche 85m²
- 3. Umbauter Raum 320m²

Bauherr
Heimatverein Lette e.V.
Herr Gerold Wilken, 1.Vorsitzender

Bahnhofsallee 10
48653 Coesfeld-Lette

Projekt

Erweiterung Heimathaus Lette

Bahnhofsallee 10
48653 Coesfeld-Lette

Blattbezeichnung	
Lageplan, Grundrisse, Schnitt und Ansichten	
Maßstab: 1:100 / 1:500	Datum: 10. Dezember 2014
Blatt-Nr.: 573 - E - 01	
Blattgröße: 0,75 x 0,45 m	

ARCHITEKTUR + STADTPLANUNG

Architekturbüro
Gerold Thume
Dipl.-Ing. Architekt BDB

Jakobiring 3 - 48653 Coesfeld
Fon: 02541 - 981230 Fax: 981231
e-mail: info@architekt-thume.de
www.architekt-thume.de