


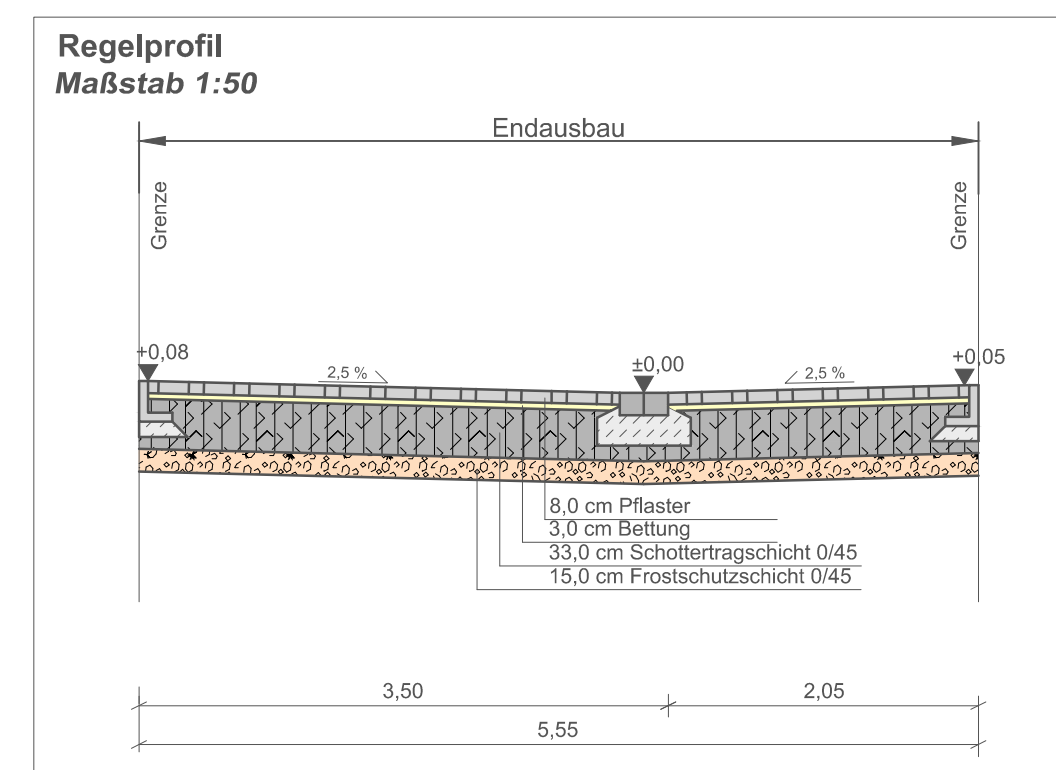

Detail
M.: 1:50

Berkel



Entwurf

Änderungen:

Index	Datum	Name	Art der Änderung

**STADT
COESFELD**

SEG Coesfeld mbH

**Erschließung Baugebiet
Bebauungsplan Nr. 116 "Neumühle"**

Auftraggeber:

Stadtentwicklungsgesellschaft Coesfeld mbH
Markt 8
48653 Coesfeld

FLICK INGENIEURGEMEINSCHAFT

Adresse

Bahnstraße 14 · 48414 Rhede

Fon

02872 / 98089-1

Fax

02872 / 98089-3

E-mail

info@ing-flick.de

Web

www.ing-flick.de

Lageplan Straßenendausbau

Maßstab

1:250

Anlage

-

Datum

31.08.2016

Planung

Hr. Biernoth

Zeichnung

Fr. van der Eem

Modell

Endausbau

R:\Kunden\K374\114\05_Projekt\Phase5-9\Vestra\Endausbau\ip01_Neumühle.dwg