Vorlage 200/2021
Anlage 5

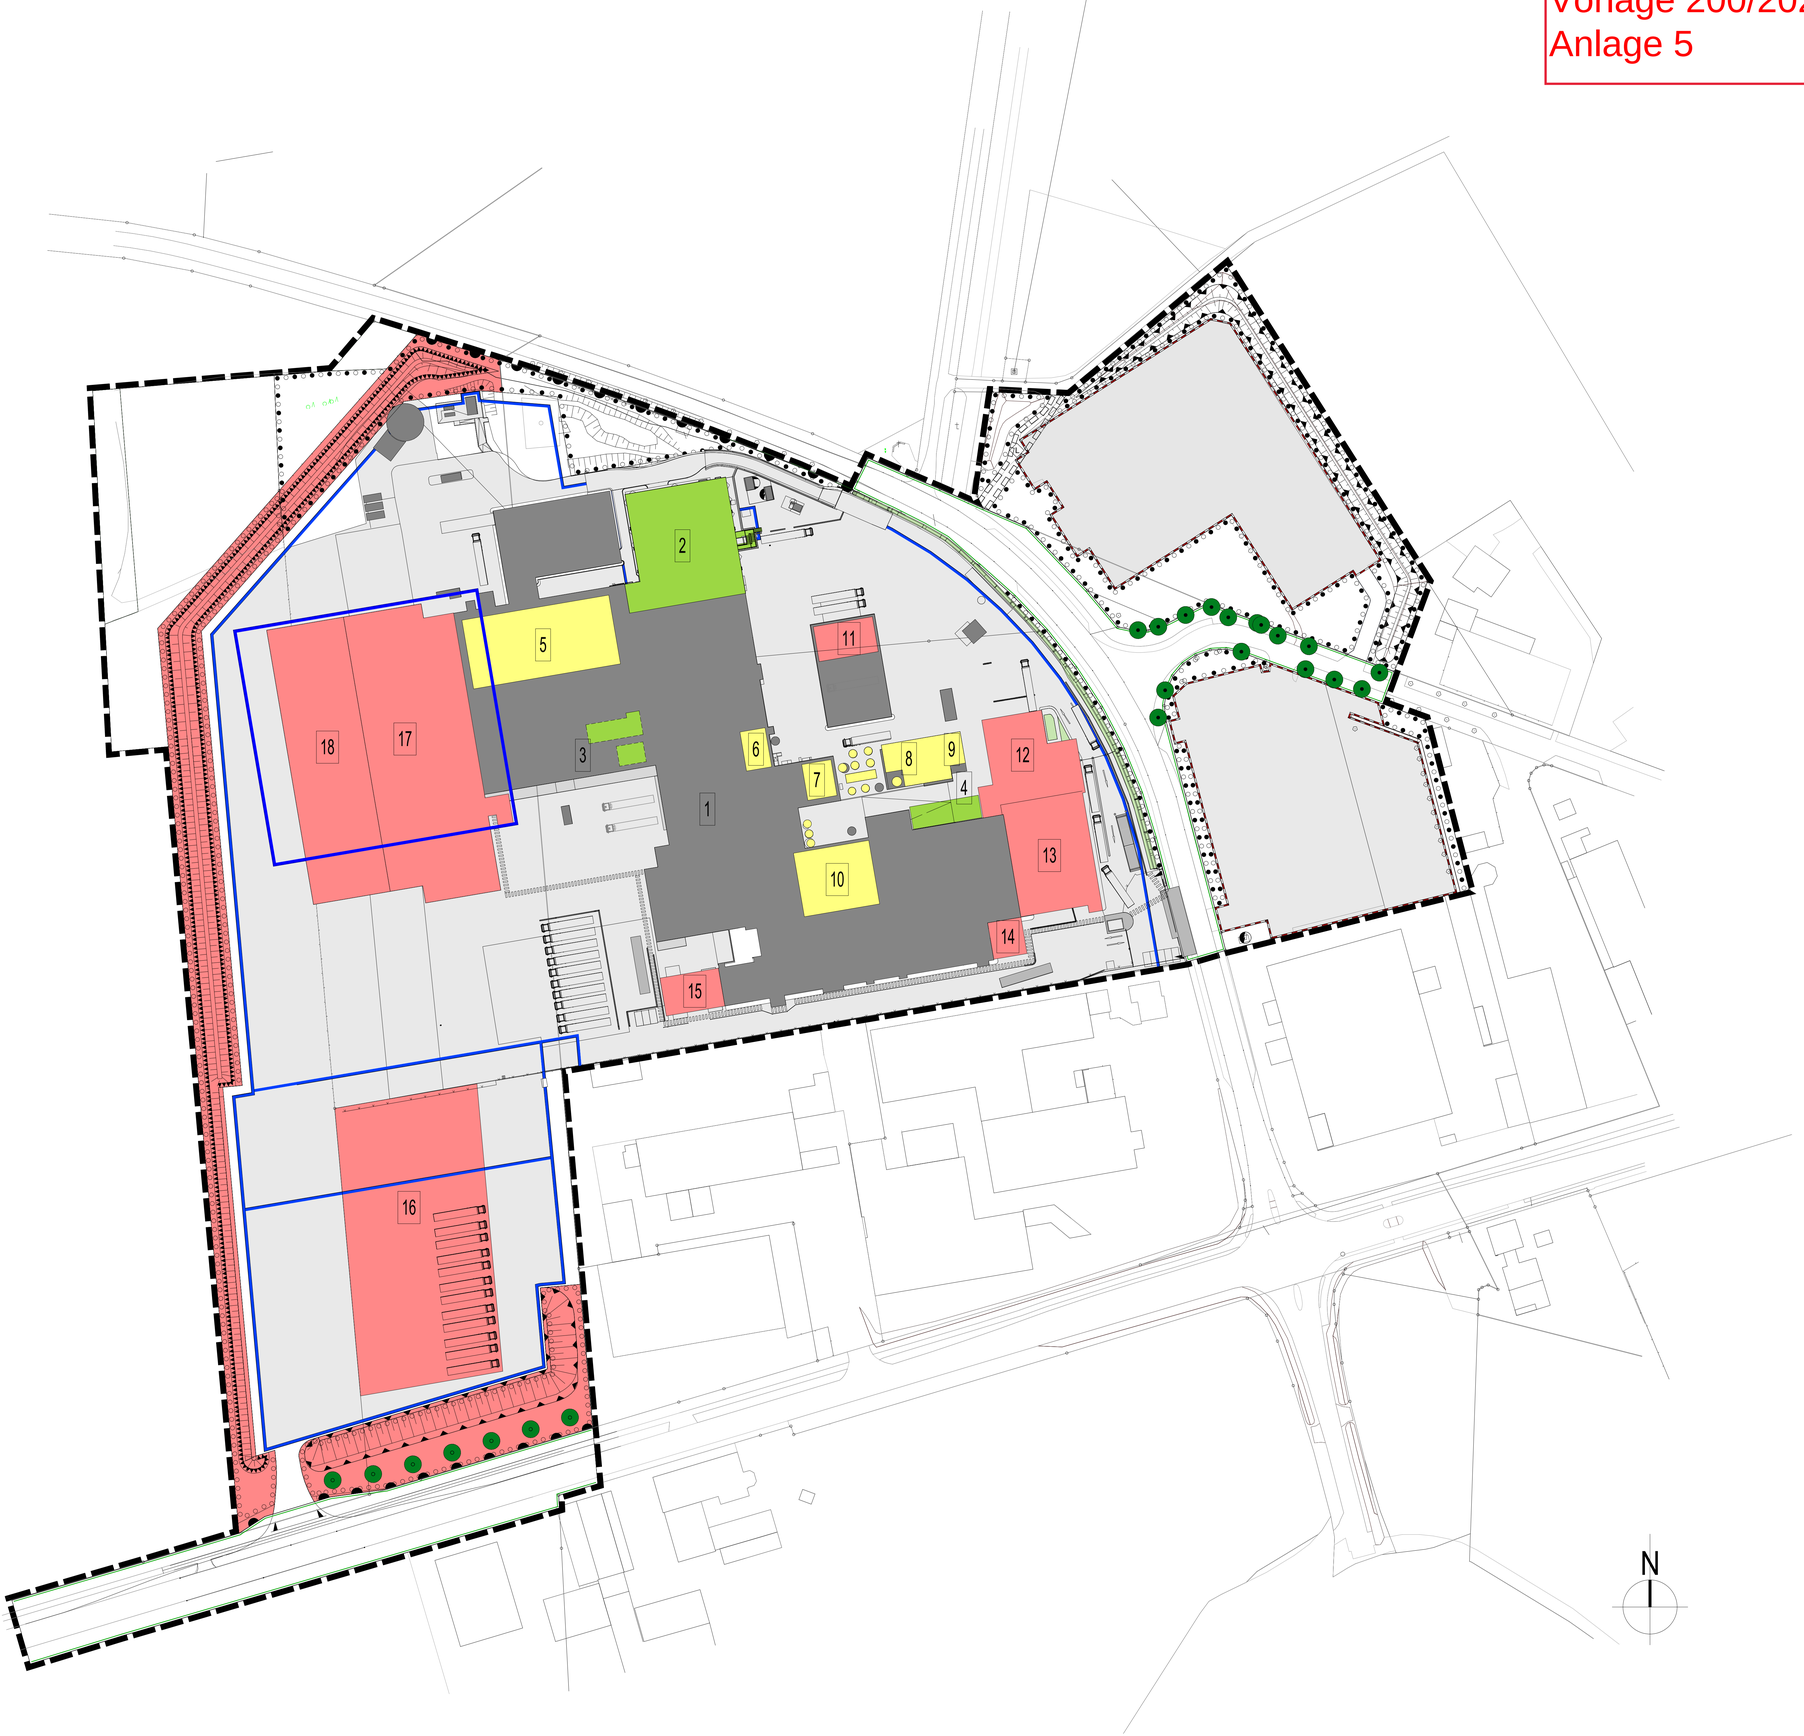

ATP architekten ingenieure

Bauherr:

WEST FLEISCH
DIREKT VON BAUERN.

Absolut Höhenangabe: ±0,00 = +80,51 m ü. NN

1 Bestandsgebäude

Umsetzung
- 2 Kühlhaus & Sozialräume
- 3 Kälteanlage
- 4 Abluftreinigung

Bestandsgebäude: Modernisierung/Sanierung
- 5 Zerlegung
- 6 Druckluftzentrale
- 7 Kesselhaus
- 8 Abwasservorreinigung
- 9 Silo´s Schlachtnebenprodukte
- 10 Kuttelei

Masterplan: Bauliche Entwicklung
- 11 LKW-Wäsche
- 12 LKW-Entladehalle
- 13 Wartestall
- 14 Schlachtung
- 15 Verwaltung
- 16 LKW-Logistik inkl. Pforte, Stellplätze & Waschhalle
- 17 Produktion, Lager, Versand (1.BA)
- 18 Produktion, Lager, Versand (2.BA)

Index:	Freigabe - Änderungen:	Datum:	Bearbeiter:
_	Plan erstellt	17.12.2020	WIF
A	Anpassungen Einfahrt weißes Kreuz	06.05.2021	WIF
B	Anpassungen lt. aktuellem B-Plan	09.08.2021	WIF

Planinhalt: **Lageplan Bürgerbeteiligung**

Bereich	Phase	Bauteil	Zus. ID.	Plan Nr.	Index
A	E	___	_	015	B

Planstand 09.08.2021 | Maßstab: 1:750

ATP Innsbruck Planungs GmbH
ATP-Haus, Heiliggeiststraße 16
6010 Innsbruck, Austria
e. info_ibk@atp.ag
t. +43 (0)512 5370-0
f. +43 (0)512 5370-2194
w. **www.atp.ag**

ATP architekten ingenieure

ENTWURFSPLANUNG

Bauteilraster

Bauteilkürzel

-	-	Gesamt
B1	-	Bestand 1
B2	-	Bestand 2
AG	-	Ausgleichskühlhaus
LK	-	LKW Wägenwäsche
Sc	-	Schlachtung
ST	-	Stall
VE	-	Versand/Lager
VI	-	Viehwagenwäsche

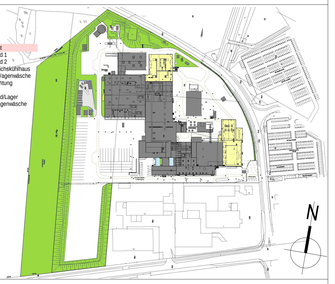

Projekt: **Westfleisch Coesfeld**

Planinhalt: **Lageplan Bürgerbeteiligung**

Bereich	Phase	Bauteil	Zus. ID.	Plan Nr.	Index
A	E	___	_	015	B

Projektnummer	Planstand	Maßstab	GPL	Arch. Planbasis	PL-FB	SB
2648	09.08.2021	1:750	MKR		(A)	WIF

Dateipfad: C:\Users\wif\Documents\2648_AAL_WIF.rvt

Copyright by ATP architekten ingenieure