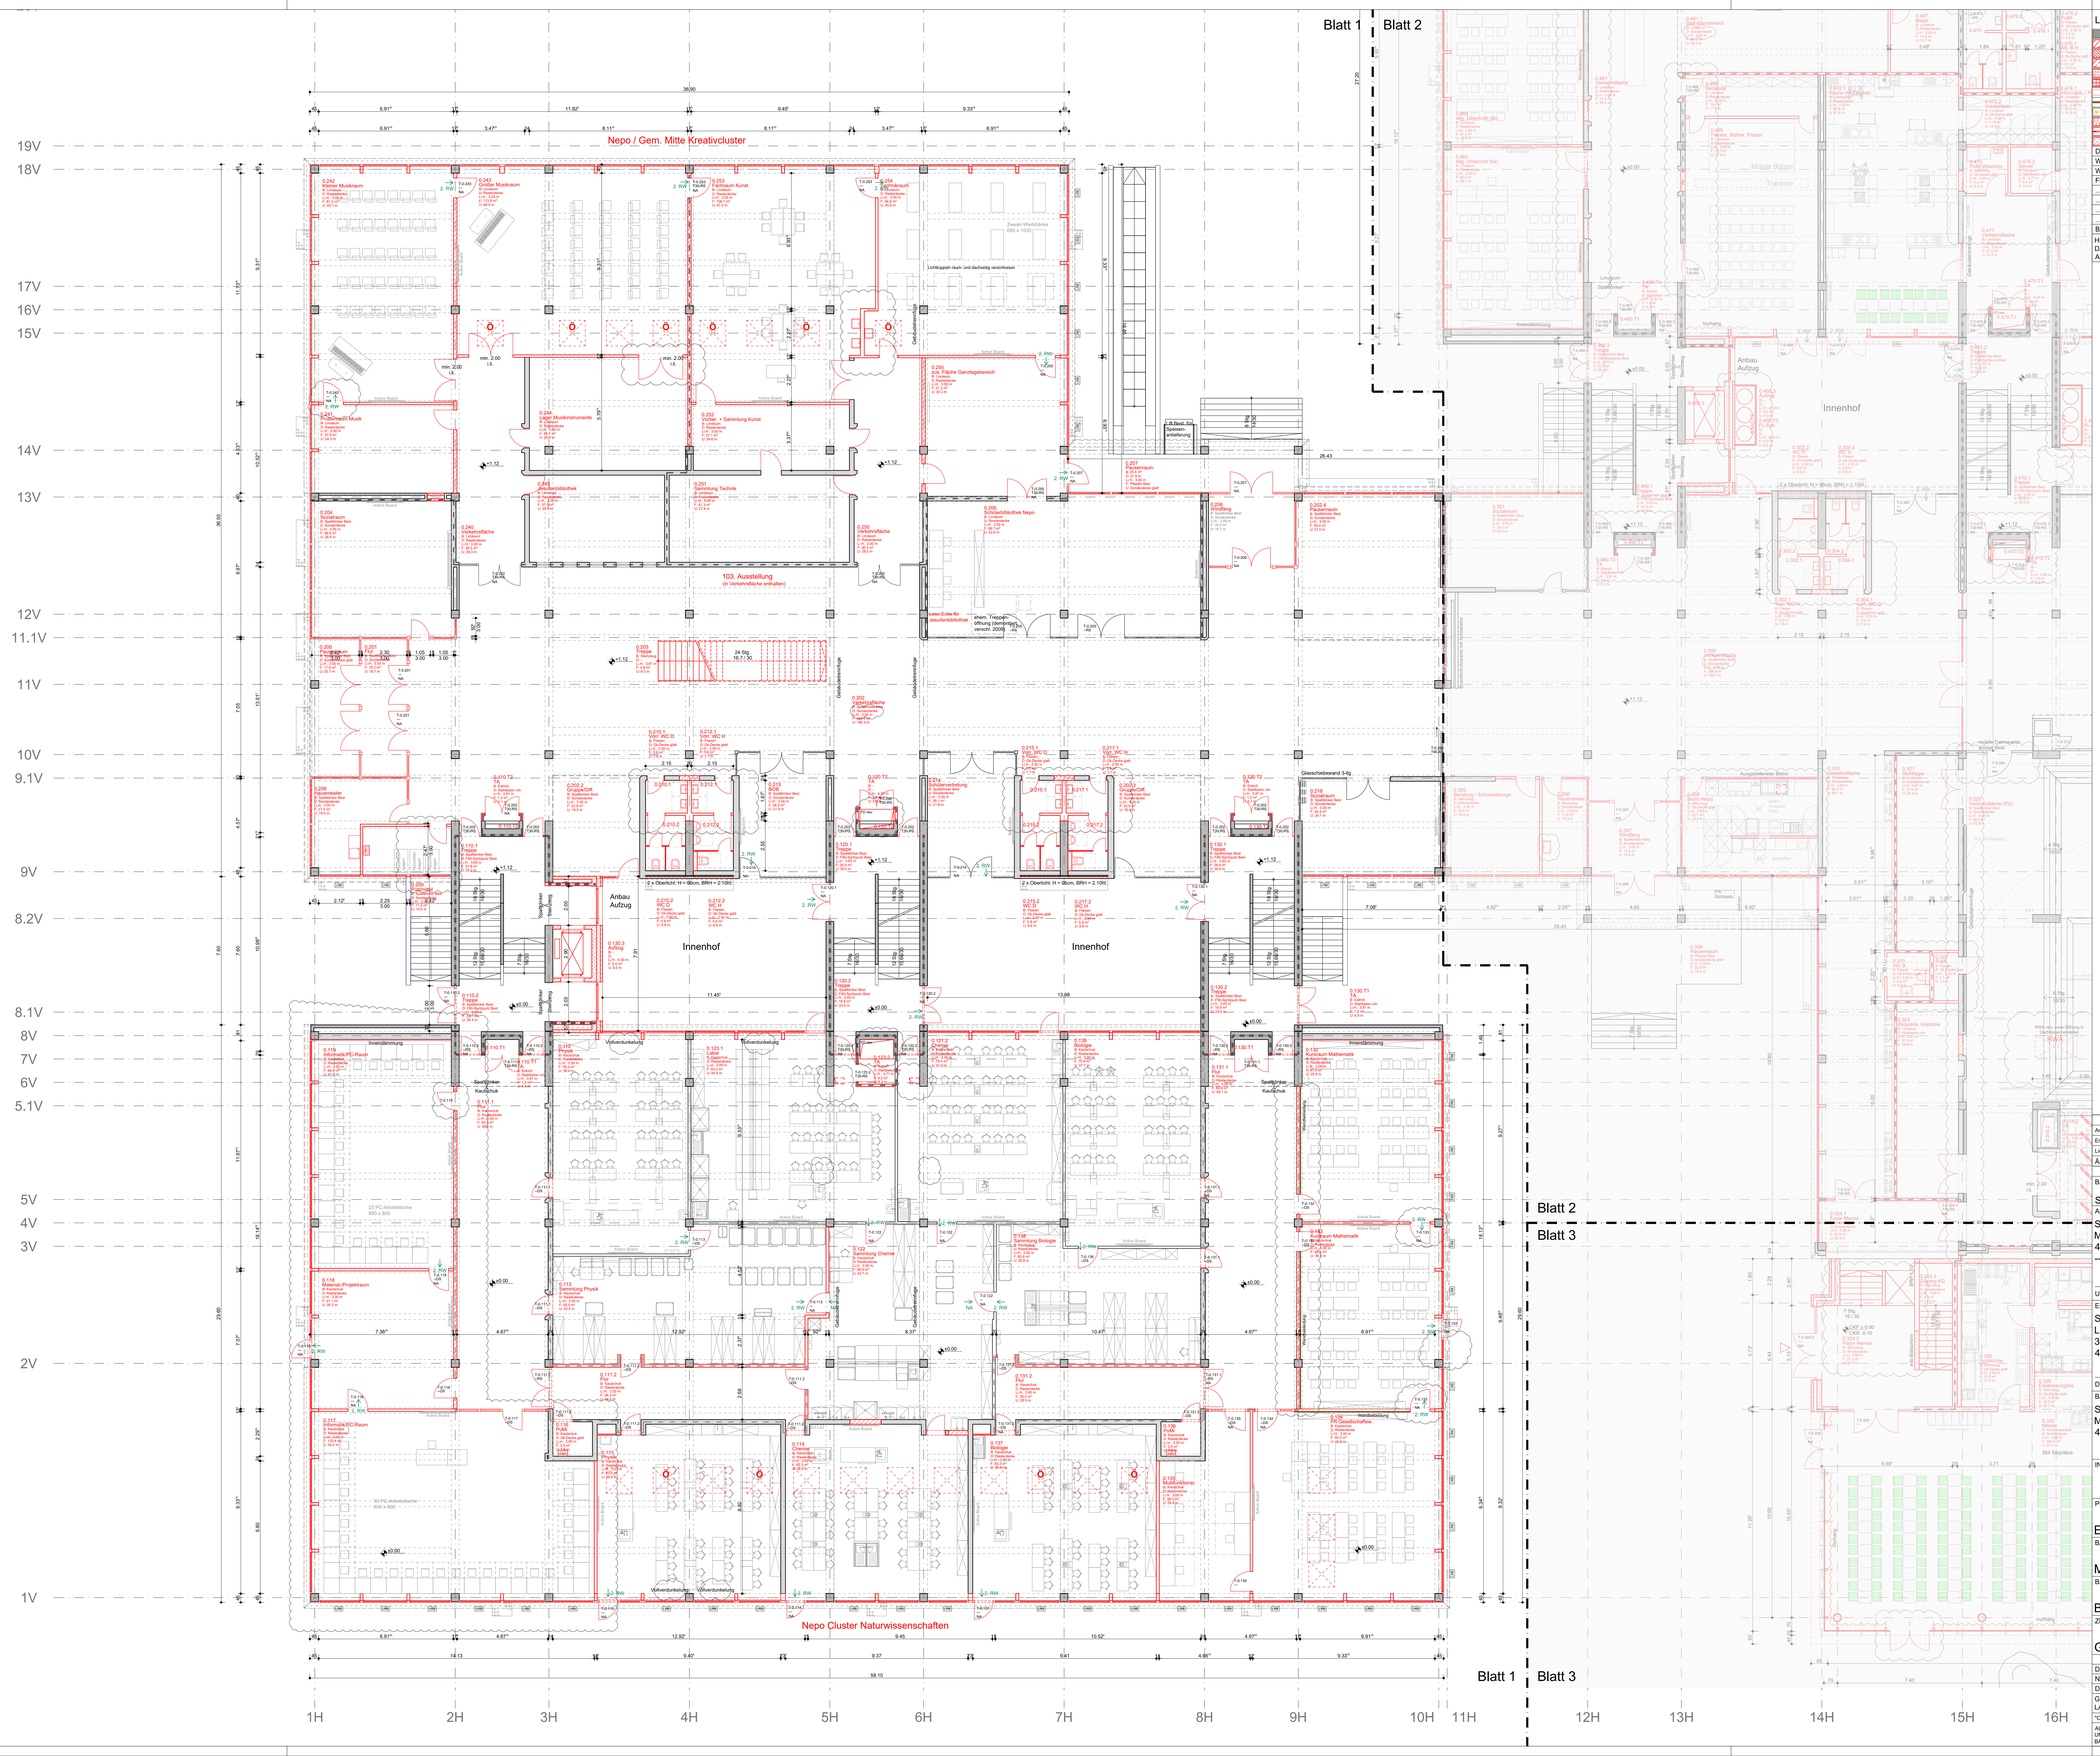

Anlage 2

LEGENDE

	WANDE BESTAND	UK	UNTERKANTE
	MAUERWERK NEU/BESTAND	OK	OBERKANTE
	SICHTMAUERWERK NEU/BESTAND	VK	VORDERKANTE
	STAHLBETON NEU/BESTAND	FF	FERTIGFUSSBODEN
	UNBEWEHRTER BETON NEU/BESTAND	RF	ROHFUSSBODEN
	BETONFERTIGTEILE NEU/BESTAND	D	DECKE
	TROCKENBAUWAND NEU/BESTAND	UZ	UNTERZUG
	WANDBEKLEIDUNG NEU	G	GELÄNDE
	ABBRUCH	BRH	BRUSTUNGSHÖHE VON OKFF
	DÄMMUNG NEU/BESTAND	RR	REGENROHR
	SPERRSCHICHT NEU/BESTAND	RR	REGENROHR
	ERDREICH NEU/BESTAND	LRB LÜRo	LAMELLEN-RAFFSTORE IM BEST./NEU
DD	DECKENDURCHBRUCH	DS	DICHTSCHLIESSENDE TÜR
WD	WANDDURCHBRUCH	DSSS	DICHT- U. SELBSTSCHLIESSENDE TÜR
WS	WANDSCHLITZ	RS	RAUCHSCHUTZTÜR
FD	FUSSBODENDURCHBRUCH	T30	FEUERHEMMENDE TÜR
../Æ	ELEKTRO	T90	FEUERBESTÄNDIGE TÜR
../H	HEIZUNG	F30	BAUTEIL FEUERHEMMEND
../L	LÜFTUNG	F90	BAUTEIL FEUERBESTÄNDIG
../S	SANITÄR	BABW	BAUTEIL BAUART EINER BRANDWAND
BA	BODENABLAUF	BW	BAUTEIL FEUERBESTÄNDIG - BRANDWAND

HINWEIS:
DARGESTELLTE MÖBLIERUNG IST NUR EXEMPLARISCH!
ABSTÄNDE UND MÖBLIERUNG (TISCHGRÖSSEN) ENTSPRECHEN Z. T. NICHT DER GÜLTIGEN ASR / GUV.

ÄNDERUNG	DATUM	NAME	INDEX
Anpassungen nach Präsentation Entwurf bis Abgabe LPH 3, Brandschutz, Nutzerwünsche	19.03.2020	SKO	03
Erg. Dächer, Wände Abst. Stahl, Türen Schächte, Wandbeläge, Cluster, Möbel erg.	11.02.2020	SKO	02
Lichtkuppeln, BT-Nr., Raummummern, Selbstbembereiche, Flurwände Bestand,TA/Schächte	14.01.2020	SKO	01

BAUVORHABEN
SZ COE

ANTRAGSTELLER
STADT COESFELD
MARKT 8
48653 COESFELD

UNTERSCHRIFT

ENTWURFSVERFASSER
SSP AG
LISE-MEITNER-ALLEE 30
44801 BOCHUM

DIPL. ING. ARCH. M. SCHEFFER

BAUHERR
STADT COESFELD
MARKT 8
48653 COESFELD

ZEICHNUNGSBEZEICHNUNG
GRUNDRISS EG 1/3

ZEICHNUNGS-NR.
A211

PROJEKT-NR.
18395

ÜBERSICHT

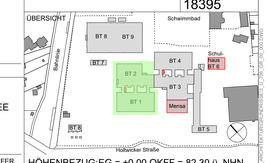

HÖHENBEZUG:EG = ±0.00 OKFF = 82.30 ü. NHN

INGENIEUR

INGENIEUR

PLANUNGSPHASE
ENTWURF

BAUVORHABEN
MODERNISIERUNG SCHULZENTRUM COESFELD

BAUTEIL
BT 1 U. 2

ZEICHNUNG
GRUNDRISS EG - BLATT 1 / 3

MAßSTAB
1:100

	ERSTELLT	PLANSTAND	BLATT-GR.
DATUM	01.10.2019	20.03.2020	1320 x 900
NAME	sko	sko	
DATEI	3_Ü_706_GR_00_000.DWG		
GRUND-LAGE	-		

ZEICHNUNGS-NR.
A211

PROJEKT-NR. 18395
INDEX 03

COPYRIGHT RESERVED NACH DIN 34 10.1977
ALLE MAßE SIND VERANTWORTLICH ZU PRÜFEN. UNSTIMMIGKEITEN DER PLANUNG SIND DER BAULEITUNG BEKANNTZUGEBEN

SSP AG
LISE-MEITNER-ALLEE 30
44801 BOCHUM
T +49 (0)234 30709-0
F +49 (0)234 30709-11
www.ssp.ag info@ssp.ag