


# Übersichtsplan

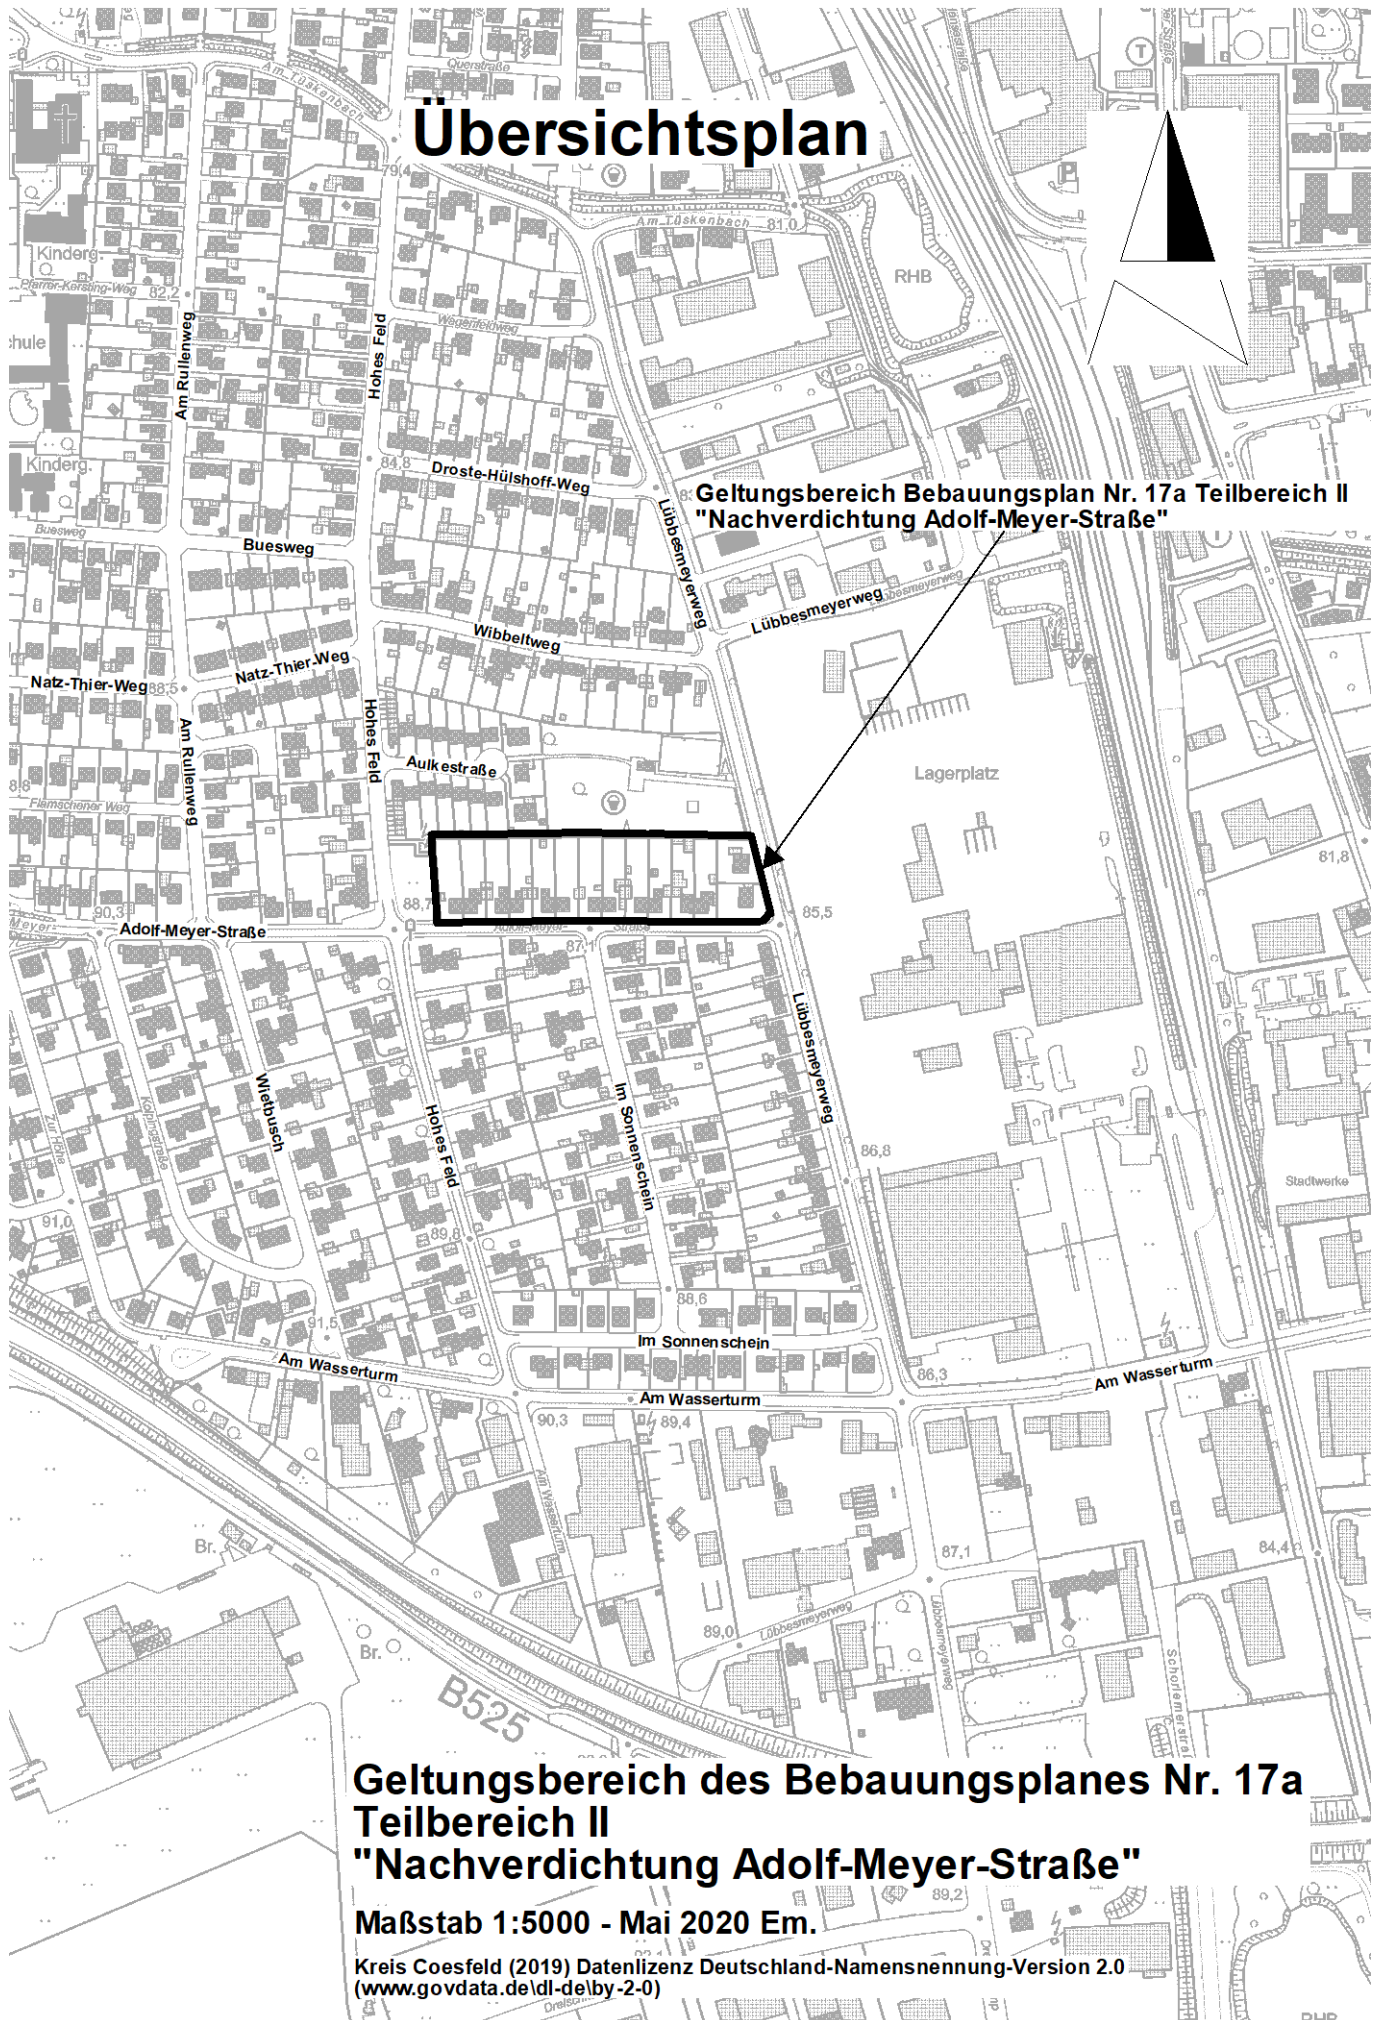

**Geltungsbereich des Bebauungsplanes Nr. 17a  
Teilbereich II  
"Nachverdichtung Adolf-Meyer-Straße"**

**Maßstab 1:5000 - Mai 2020 Em.**

Kreis Coesfeld (2019) Datenlizenz Deutschland-Namensnennung-Version 2.0  
(www.govdata.de/dl-de/by-2-0)