



Alter Bestand

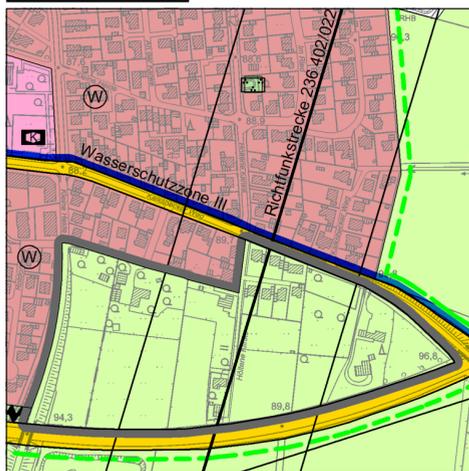

Kartenhintergrund: Geobasis NRW
Datenlizenz Deutschland – Zero – Version 2.0

Neuer Bestand

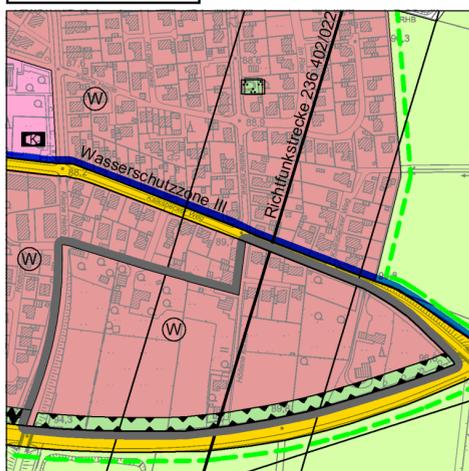


Kartenhintergrund: Geobasis NRW
Datenlizenz Deutschland – Zero – Version 2.0

INHALT DES FLÄCHENNUTZUNGSPLANES
(Darstellung gemäß Baugesetzbuch und Planzeichenverordnung)

ART DER BAULICHEN NUTZUNG (§ 5 (2) Nr. 1 BauGB)




FLÄCHEN FÜR DEN GEMEINBEDARF (§ 5 (2) Nr. 2 BauGB)

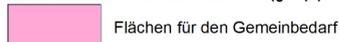

Einrichtungen und Anlagen:





FLÄCHEN FÜR DEN ÜBERÖRTLICHEN VERKEHR UND DIE ÖRTLICHEN HAUPTVERKEHRSZÜGE (§ 5 (2) Nr. 3 u. (4) BauGB)

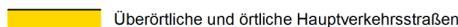

GRÜNFLÄCHEN (§ 5 (2) Nr. 5 u. (4) BauGB)



Zweckbestimmung:

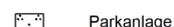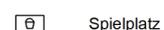


FLÄCHEN FÜR DIE LANDWIRTSCHAFT UND FÜR WALD (§ 5 (2) Nr. 9 a, b BauGB)





FLÄCHEN FÜR NUTZUNGSBESCHRÄNKUNGEN ODER FÜR VORKEHRUNGEN ZUM SCHUTZ GEGEN SCHÄDLICHE UMWELTEINWIRKUNGEN IM SINNE DES BUNDES-IMMISSIONSSCHUTZGESETZES (§ 5 (2) Nr. 6 u. (4) BauGB)



SONSTIGE PLANZEICHEN

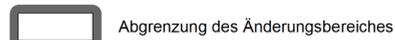

NACHRICHTLICHE ÜBERNAHMEN

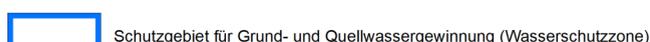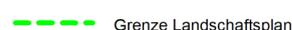

VERFAHREN

Der Rat der Stadt Coesfeld hat am gem. § 2 (1) BauGB die 82. Änderung des Flächennutzungsplanes der Stadt Coesfeld „Kalksbecker Heide“ beschlossen. Der Aufstellungsbeschluss wurde am gem. 2 (1) Satz 2 BauGB ortsüblich bekannt gemacht.

Die Stadt Coesfeld hat die Öffentlichkeit über die allgemeinen Ziele und Zwecke und die voraussichtlichen Auswirkungen der Planung gem. § 3 (1) BauGB mit Bekanntmachung vom unterrichtet und ihnen in der Zeit vom bis einschließlich Gelegenheit zur Äußerung und Erörterung gegeben.

Die Behörden und sonstigen Träger öffentlicher Belange wurden gem. § 4 (1) BauGB mit Schreiben vom über die allgemeinen Ziele und Zwecke und die voraussichtlichen Auswirkungen der Planung unterrichtet und zur Äußerung aufgefordert.

Der Rat der Stadt Coesfeld hat am den Entwurf zur 82. Änderung des Flächennutzungsplanes der Stadt Coesfeld „Kalksbecker Heide“ mit dem Begründungsentwurf gebilligt und zur öffentlichen Auslegung gem. § 3 (2) BauGB bestimmt.

Der Entwurf der 82. Änderung des Flächennutzungsplanes der Stadt Coesfeld „Kalksbecker Heide“ hat mit dem Begründungsentwurf und den nach Einschätzung der Stadt Coesfeld wesentlichen, bereits vorliegenden umweltbezogenen Stellungnahmen gem. § 3 (2) Satz 1 BauGB in der Zeit vom bis einschließlich zu jedermanns Einsicht öffentlich ausgelegt. Ort und Dauer der Auslegung sowie Angaben dazu, welche Arten umweltbezogener Informationen verfügbar sind, sind am gem. § 3 (2) Satz 2 BauGB ortsüblich bekannt gemacht worden, mit dem Hinweis darauf, dass Stellungnahmen während dieser Auslegungsfrist abgegeben werden können und dass nicht fristgerecht abgegebene Stellungnahmen bei der Beschlussfassung über den Bauleitplan unberücksichtigt bleiben können. Die Behörden und sonstigen Träger öffentlicher Belange wurden mit Schreiben vom gem. § 4 (2) BauGB beteiligt und gem. § 3 (2) Satz 3 BauGB von der Auslegung benachrichtigt.

Der Rat der Stadt Coesfeld hat am gem. § 3 (2) Satz 4 BauGB die fristgemäß vorgebrachten Anregungen geprüft und die Feststellung der 82. Änderung des Flächennutzungsplanes der Stadt Coesfeld „Kalksbecker Heide“, der gem. § 5 (5) BauGB eine Begründung beigefügt ist, beschlossen.

Coesfeld,

Die Bürgermeisterin

Unter Bezugnahme auf mein Schreiben vom AZ wird für die 82. Änderung des Flächennutzungsplanes der Stadt Coesfeld „Kalksbecker Heide“ und der dazugehörigen Begründung die Genehmigung erteilt.

Münster, den

Bezirksregierung Münster

i.A.

Die 82. Änderung des Flächennutzungsplanes der Stadt Coesfeld „Kalksbecker Heide“ ist der Bezirksregierung am gem. § 6 (1) BauGB zur Genehmigung vorgelegt worden. Die nicht berücksichtigten Anregungen sind mit einer Stellungnahme gem. § 3 (2) Satz 6 BauGB beigefügt worden. Die Bezirksregierung hat mit Schreiben vom gem. § 6 (4) BauGB die Genehmigung erteilt.

Die Erteilung der Genehmigung ist am gem. § 6 (5) Satz 1 BauGB ortsüblich bekannt gemacht worden. In dieser Bekanntmachung ist gem. § 6 (5) Satz 4 BauGB darauf hingewiesen worden, wo die 82. Änderung des Flächennutzungsplanes der Stadt Coesfeld „Kalksbecker Heide“ eingesehen werden kann. In dieser Bekanntmachung ist ebenfalls auf die Vorschriften des § 215 (1) BauGB und des § 7 (6) GO NW hingewiesen worden.

Die 82. Änderung des Flächennutzungsplanes der Stadt Coesfeld „Kalksbecker Heide“ ist am gem. § 6 (5) Satz 2 BauGB i. V. m. § 10 (3) BauGB wirksam geworden.

Die Bezirksregierung Münster ist mit Schreiben vom über die Wirksamkeit der 82. Änderung des Flächennutzungsplanes der Stadt Coesfeld „Kalksbecker Heide“ unterrichtet worden. Ein Nachweis über die öffentliche Bekanntmachung nach § 6 (5) Satz 1 BauGB, die am durchgeführt worden ist, wurde beigefügt.

Coesfeld,

Die Bürgermeisterin

Plangrundlage:

Die Planunterlage entspricht den Anforderungen des § 1 der Planzeichenverordnung 1990.

Borken,

(M. Wülfing)
Öffentl. best. Vermessungsingenieur

Entwurf und Bearbeitung:

Öffentl. best. Vermessungsingenieure
Schemmer · Wülfing · Otte
Alter Kasernenring 12 46325 Borken

Borken,

(M. Wülfing)
Öffentl. best. Vermessungsingenieur

BEGLAUBIGUNG

Die Übereinstimmung dieser Abschrift mit der mir vorliegenden Urschrift wird hiermit beglaubigt.

Coesfeld, den.....

Die Bürgermeisterin

Im Auftrag

RECHTSGRUNDLAGEN

Baugesetzbuch (BauGB) in der Fassung der Bekanntmachung vom 3. November 2017 (BGBl. I S. 3634), das zuletzt durch Artikel 2 des Gesetzes vom 8. August 2020 (BGBl. I S.1728) geändert worden ist

Verordnung über die bauliche Nutzung der Grundstücke (Baunutzungsverordnung - BauNVO) in der Fassung der Bekanntmachung vom 21. November 2017 (BGBl. I S. 3786)

Verordnung über die Ausarbeitung der Bauleitpläne und die Darstellung des Planinhalts (Planzeichenverordnung - PlanZV) vom 18. Dezember 1990 (BGBl. 1991 I S. 58), die durch Artikel 3 des Gesetzes vom 4. Mai 2017 (BGBl. I S. 1057) geändert worden ist

§ 34 Landesplanungsgesetz Nordrhein Westfalen (LPIG) in der Fassung der Bekanntmachung vom 3. Mai 2005 (GV. NRW. S. 430), zuletzt geändert und §§ 9a und 23a eingefügt durch Artikel 8a des Gesetzes vom 14. April 2020 (GV. NRW. S. 218b), in Kraft getreten am 15. April 2020

Gesetz zur Ordnung des Wasserhaushalts (Wasserhaushaltsgesetz - WHG) vom 31. Juli 2009 (BGBl. I S. 2585), das zuletzt durch Artikel 1 des Gesetzes vom 19. Juni 2020 (BGBl. I S. 1408) geändert worden ist

Wassergesetz für das Land Nordrhein-Westfalen (Landeswassergesetz - LWG -) in der Fassung der Bekanntmachung vom 25. Juni 1995 (GV. NRW. S. 926) zuletzt geändert durch Artikel 10 des Gesetzes vom 29. Mai 2020 (GV. NRW. S. 376), in Kraft getreten am 3. Juni 2020

Gesetz über die Umweltverträglichkeitsprüfung (UVPG) in der Fassung der Bekanntmachung vom 24. Februar 2010 (BGBl. I S. 94), das zuletzt durch Artikel 4 des Gesetzes vom 3. Dezember 2020 (BGBl. I S. 2694) geändert worden ist

Gesetz über Naturschutz und Landschaftspflege (Bundesnaturschutzgesetz - BNatSchG) vom 29. Juli 2009 (BGBl. I S. 2542), das zuletzt durch Artikel 5 des Gesetzes vom 25. Februar 2021 (BGBl. I S. 306) geändert worden ist

Gesetz zum Schutz der Natur in Nordrhein-Westfalen (Landesnaturschutzgesetz – LNatSchG NRW) vom 21. Juli 2000, geändert durch Artikel 2 des Gesetzes vom 26. März 2019 (GV. NRW. S. 193, ber. S. 214), in Kraft getreten am 10. April 2019

Gemeindeordnung für das Land Nordrhein-Westfalen (GO NRW) in der Fassung der Bekanntmachung vom 14. Juli 1994 (GV. NRW. 1994 S. 666), zuletzt geändert durch Gesetz vom 29. September 2020 (GV.NRW. 2020 S. 916)

Verordnung über die öffentliche Bekanntmachung von kommunalem Ortsrecht (Bekanntmachungsverordnung - BekanntmVO) vom 26. August 1999 (GV. NRW. S. 516), geändert durch Verordnung vom 5. November 2015 (GV. NRW. S. 741), in Kraft getreten am 21. November 2015

§ 1 der Verordnung zur Durchführung des Baugesetzbuches vom 7. Juli 1987 (GV. NRW. S. 220), zuletzt geändert durch Verordnung vom 28. August 2018 (GV. NRW. S. 468)

Gesetz zum Schutz und zur Pflege der Denkmäler im Lande Nordrhein-Westfalen (Denkmalschutzgesetz - DSchG) vom 11. März 1980, geändert durch Artikel 5 des Gesetzes vom 15. November 2016 (GV. NRW. S. 934), in Kraft getreten am 25. November 2016

Hauptsatzung der Stadt Coesfeld vom 30. März 2017 in der Fassung der 1. Änderungssatzung vom 26. März 2021

jeweils in den zurzeit geltenden Fassungen zum Zeitpunkt des Feststellungsbeschlusses




82. ÄNDERUNG DES FLÄCHENNUTZUNGSPLANES „Kalksbecker Heide“

Maßstab 1:5000

.. Ausfertigung

Lage des Geltungsbereiches (ohne Maßstab)

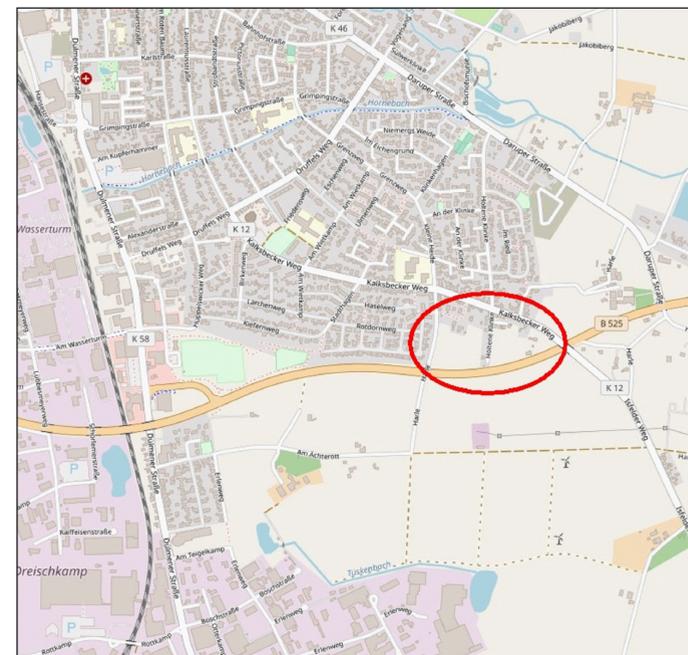

Kartenhintergrund: © OpenStreetMap-Mitwirkende

Planung:



ObVI Schemmer · Wülfing · Otte
Alter Kasernenring 12 • 46325 Borken • Tel. 0 28 61 / 92 01-0
www.swo-vermessung.de • info@swo-vermessung.de

Verfahrensstand:
Feststellungsbeschluss

Stand: 25.01.2021
Projekt-Nr. 29036