Auszug
Nachweis des Überschwemmungsgebiets ($HQ_{100}$)
des Bühlbaches im Ortsteile Lette der Stadt Coesfeld

Tuttahs&Meyer Ingenieurgesellschaft mbH
13.05.2008

**Anlage zu TOP 5** der öff. Sitzung des Betriebsausschusses am 14.09.2021 bescheinigen:

Robert Böyer (Ausschussvorsitzender)

Klaus Maschlanka (Schriftführer)

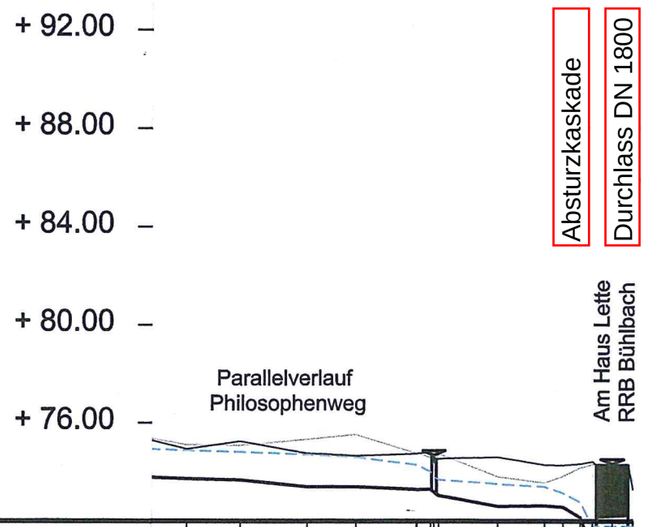


| | | | | | | | | | | | | | | | | | | | | | | | |
|---|---|---|---|---|---|---|---|---|---|---|---|---|---|---|---|---|---|---|---|---|---|---|---|
| Abflussmenge | HQ100 | m³/s | 2.909 | 2.909 | 2.909 | 2.930 | 2.930 | | 2.930 | 2.930 | 2.930 | 2.930 | .284 | .284 |
| Geschwindigkeit | HQ100 | m³/s | .847 | .789 | .816 | .936 | 1.459 | | 1.027 | 1.054 | 2.005 | 2.116 | .185 | .112 |
| Wasserspiegel | HQ100 | mNN | 74.881 | 74.812 | 74.718 | 74.608 | 74.296 | | 73.525 | 73.411 | 73.156 | 72.788 | 71.800 | 71.800 |
| Sohle | | mNN | 73.720 | 73.670 | 73.400 | 73.400 | 73.290 | | 72.610 | 72.630 | 72.570 | 72.150 | 70.887 | |
| Strassenhöhe | | mNN | | | | | | 74.64 | | | | | 74.29 | |
| Gelaende-Rechts | | mNN | 74.930 | 75.250 | 74.750 | 74.660 | 74.740 | | 74.610 | 74.290 | 74.270 | 74.330 | | 74.290 |
| Gelaende-Links | | mNN | 75.110 | 75.090 | 75.340 | 75.540 | 74.780 | | 73.820 | 73.570 | 73.830 | 74.170 | | 74.290 |
| Kilometrierung | | km | 10.265 | 10.221 | 10.167 | 10.127 | 10.078 | | 10.011 | 9.972 | 9.957 | 9.943 | 9.917 | 9.900 |
| Profil-Nummern | | Nr. | 190 | 180 | 170 | 160 | 150 | | 80 | 70 | 60 | 50 | 25 | 10 |
| | | km | 10.25 | | | | | | | | | | | |

| Index | Änderungen: | gez. : | Datum : | geprüft: |
|---|---|---|---|---|
| Index 00 | PI , Entwurf: Stap. / PI , Ausführung: | PZ : Scha. | 06.05.2008 | Stap. |

Abwasserwerk der Stadt Coesfeld
Kreis Coesfeld

# NA - Modell Bühlbach
# Aktualisierung des $HQ_{100}$ - Nachweises
# Hydraulischer Längsschnitt Bühlbach

- 41 -

TUTTAHS & MEYER
INGENIEURGESELLSCHAFT
FÜR WASSER-, ABWASSER- UND
ABFALLWIRTSCHAFT mbH

T & M Zeichnungsverwaltung
0 3 4 0 9 7 0 1 0 0
2 4 6 4 1 6 0 3 6

Blatt 3

Maßstab 1 : 5000/250
0 250m

44789 Bochum Universitätsstraße 74 Tel.:+49 (0)234/33305-0 Fax.:+49 (0)234/3330511
Internet: www.tuttahs-meyer.de • e-mail: info@tum-bochum.de

MOODY INTERNATIONAL CERTIFICATION ISO 9001: 2000 Zertifiziert

Bochum, im Mai 2008
Der Sachbearbeiter :

TUTTAHS & MEYER
Ingenieurgesellschaft für Wasser-, Abwasser- und Abfallwirtschaft mbH
Universitätsstraße 74 Tel.: (0234) 3 33 05-0
44789 Bochum

Coesfeld, im Mai 2008