


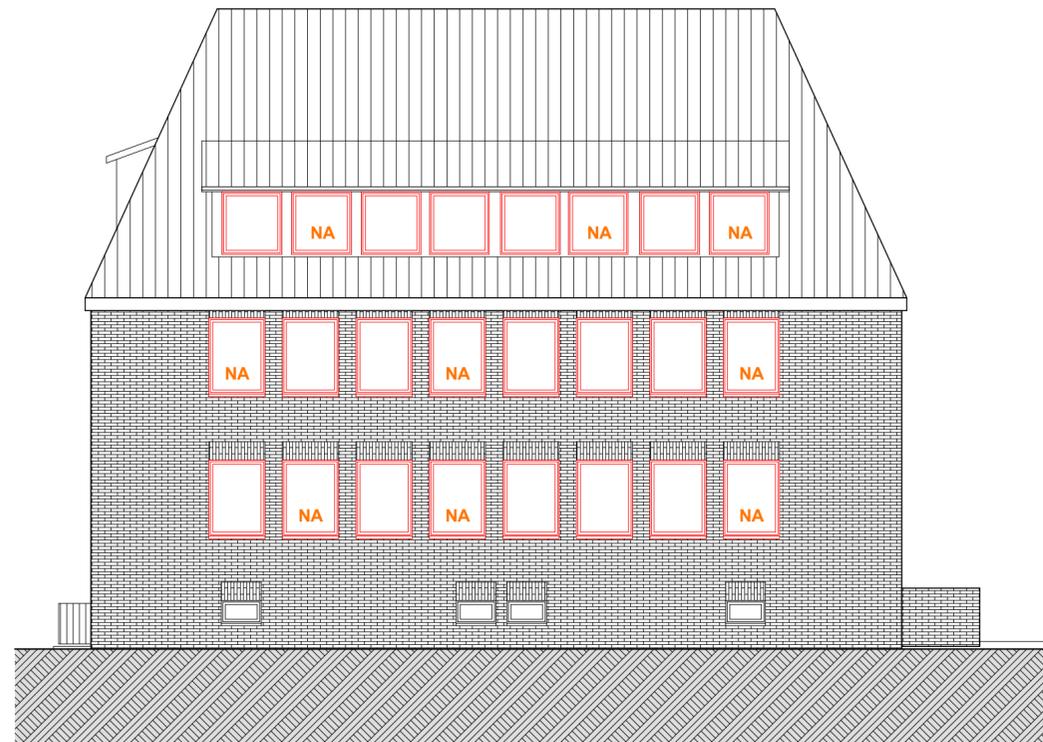

Ansicht Ost



Ansicht Nord

VORENTWURFSPLANUNG

Legende:
 NA Notausstieg

Bauherrschaft
**Stadt Coesfeld, Die Bürgermeisterin
 FB 70 Bauen und Umwelt,
 Herr Uwe Dickmanns**
 Markt 8
 48653 Coesfeld

Projekt
**Machbarkeitsstudie Umbau Unterkunftsgebäude
 für Asylbewerberfamilien**
 Wiesenstraße 18
 48653 Coesfeld

Blattbezeichnung
Ansicht Ost und West

Blatt-Nr.: 968-V-07	Zusatz:
Maßstab: 1:100	Blattgröße: 0,58m x 0,42m
Datum: 01.06.2022	Bearbeitet: GT/MT/LW/MG

Jakobiring 3 48653 Coesfeld
 Tel: 02541-981230 Fax: 981231
 info@thume-koesters.archi
 www.thume-koesters.archi