

# Alter Kirchplatz in Lette

Vorläufige Ergebnisse der archäologischen  
Baubegleitung 2022/2023

(Ölgemälde Auguste Jörden, ca. 1900)

Archäologie am Hellweg eG

(Entwurf:  
nts Ingenieur-  
gesellschaft)



**Legende:**

**Allgemein:**

- Planungsgrenze
- Höhepunkt Bestand
- Höhepunkt Planung
- Geländehof

**Flächen:**

- Erdbegehrverband
- Findlingsfelder
- Erdbegehrverband
- Erdbegehrverband

**Bebstung:**

- Maßstich Planung
- Maßstich Bestand
- Maßstich Abbruch
- Bodenstrahler Planung
- Lichtstich Planung

**Abbauführen:**

- Abbauf 5030 Planung
- Abbauf 5030 Bestand
- Abbauf 5030 Abbruch
- Rinne Planung
- Rinne Bestand
- Rinne Abbruch

**Vegetation:**

- Baum Planung
- Baum Entnahme
- Straucher
- Stauderplanung

Index	Art der Änderung	Name	Datum

**Auftraggeber:**  
Stadt Coesfeld

**Standort:**  
Alter Kirchplatz

**Plannummer:**  
5.1.3

**Planname:**  
Lageplan Eingriffstiefen Alter Kirchplatz

**Profil:**  
Freizeitlagert

**Ausführung:**  
ger-RF

**Projekt:**  
8721-0035

**Maßstab:**  
1:100

Position	Name/Kürzel	Datum
Bearbeiter	ML	04.02.2022
gezeichnet	ML	05.10.2021
geprüft	-	-

**Freigelegte Auftragsunterlagen:**  
VORABZUG

**nts Ingenieurgesellschaft mbH**

Hauptstraße 10 | 48160 Münster  
 Telefon: 0251 210 1000 | 2100 1033  
 info@nts-pln.de | www.nts-pln.de

**nts Ingenieurgesellschaft**

Ausführungs-  
plan der  
Neugestaltung

## Gestaltung des Alten Kirchplatzes in der Moderne

(aus: Lette Vergangenheit und Gegenwart)



(aus: Lette gestern und heute)

## Blick vom Kirchturm

(aus: Lette gestern und heute)




1970er

(aus: Lette Vergangenheit und Gegenwart)



1928

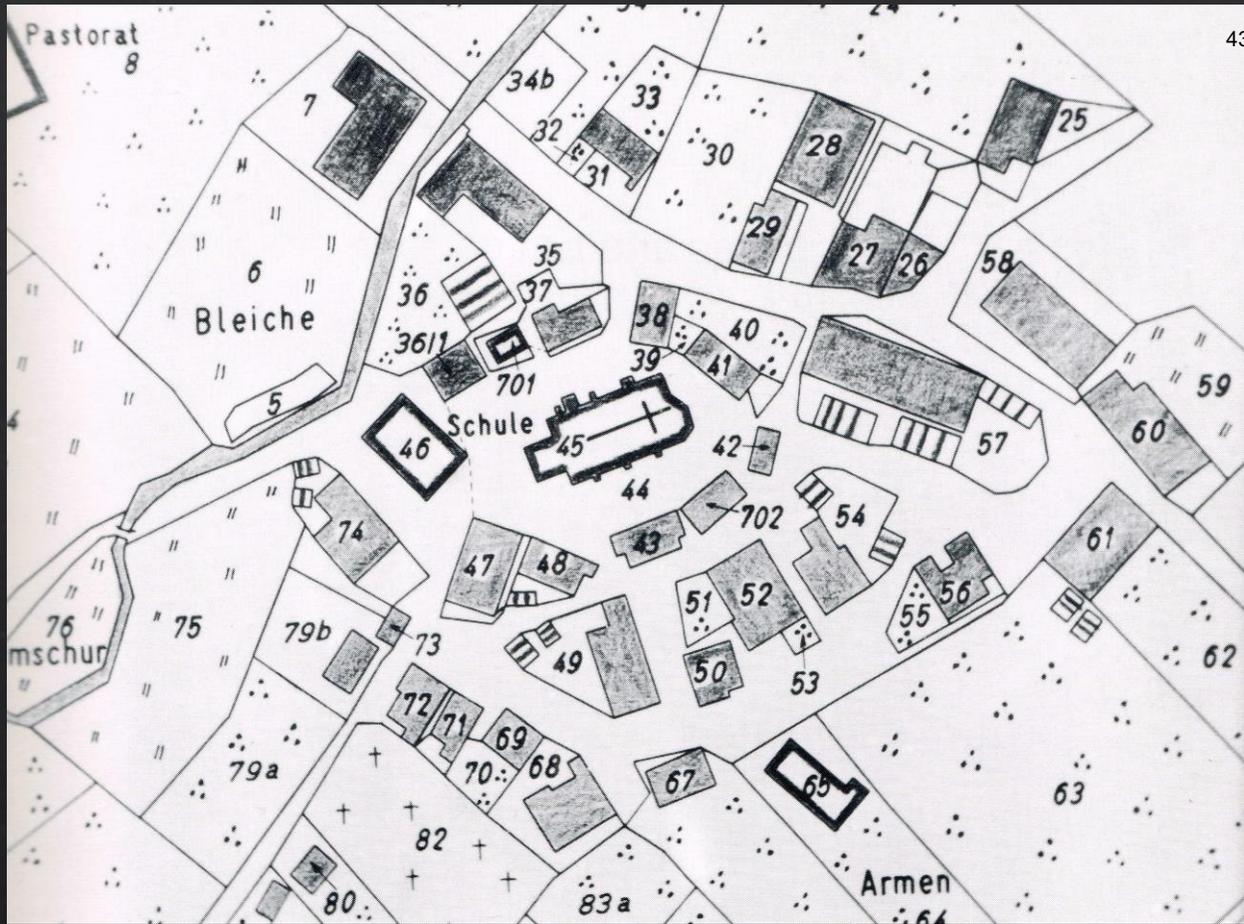


Plan nach dem Urkataster 1825




Luftbild 1928

(aus: Lette Vergangenheit und Gegenwart)

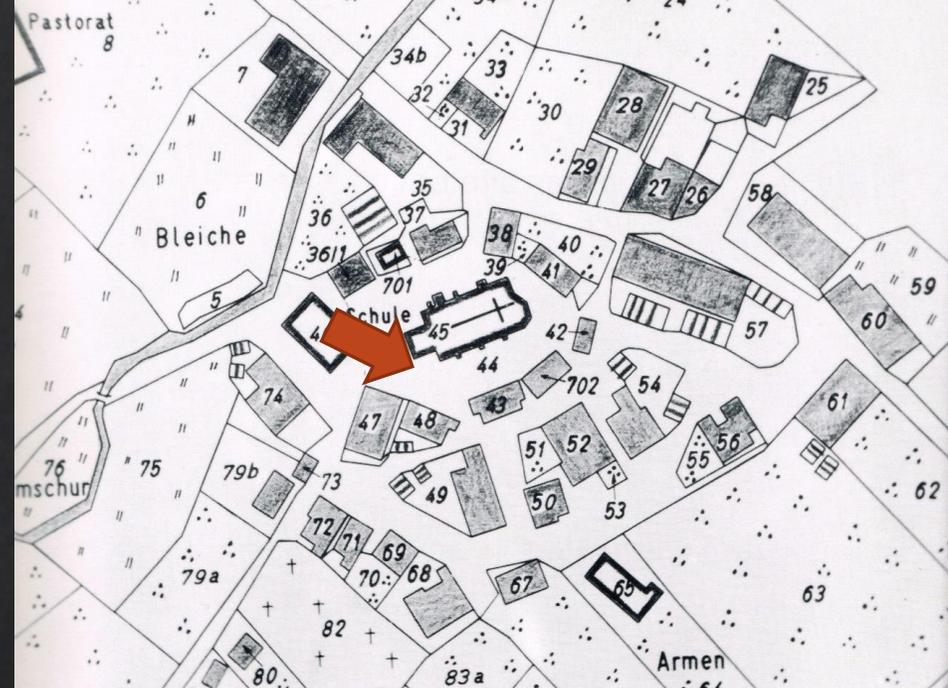

Südseite 1917

(aus: Lette Vergangenheit und Gegenwart)

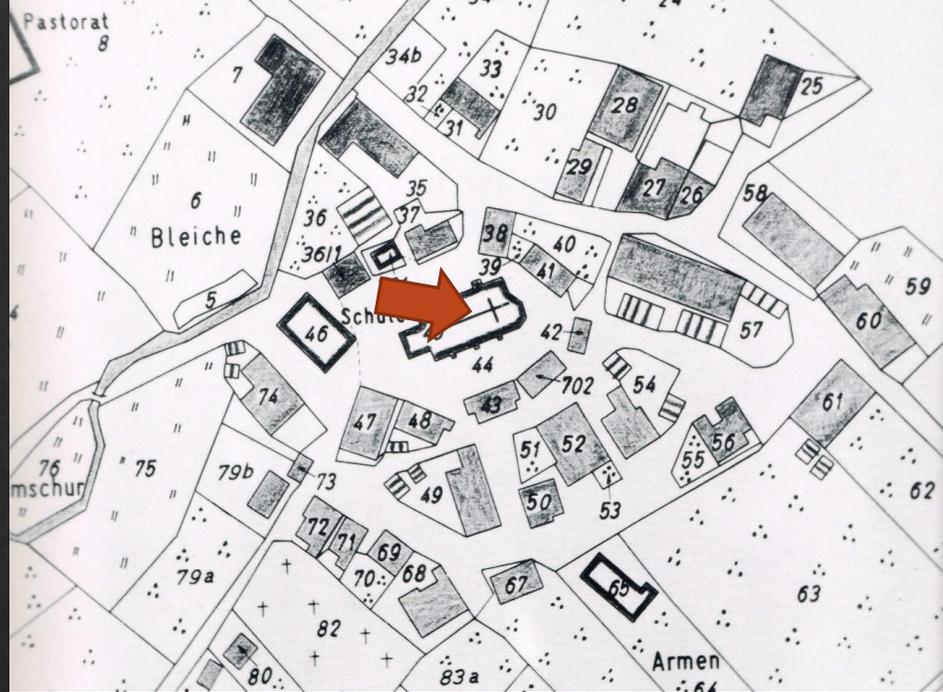


Ostseite 1932

(aus: Lette Vergangenheit und Gegenwart)

(aus: Lette Vergangenheit und Gegenwart)



Nordseite 1928

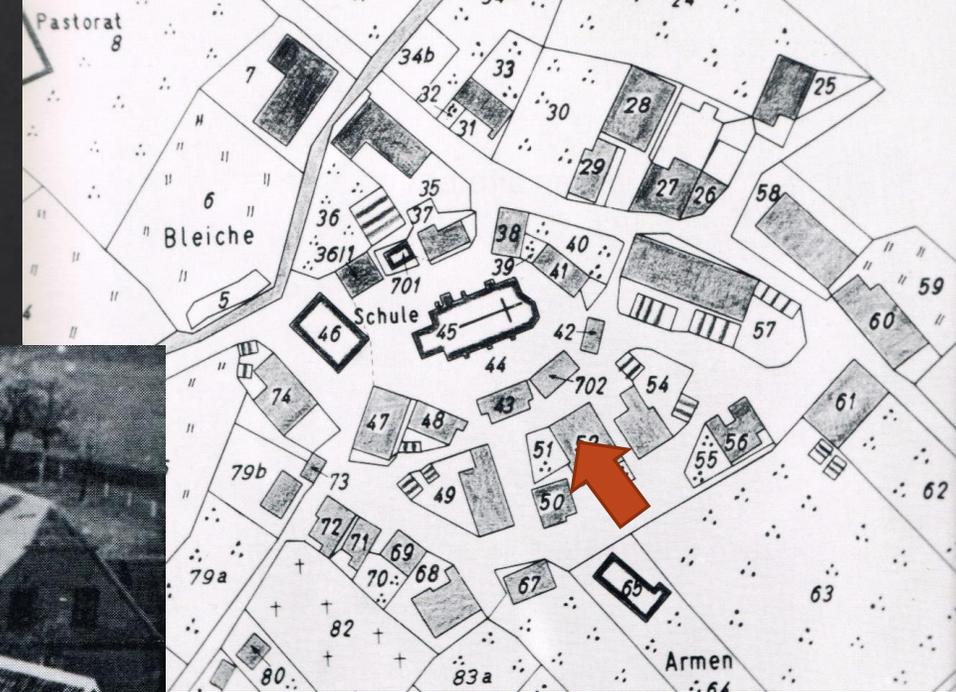


Moderner  
Plan (grün)

Bebauung um  
1800 (rot/lila)

Sondagen  
LWL 2021

(Grafik: LWL  
Archäologie  
für Westfalen)

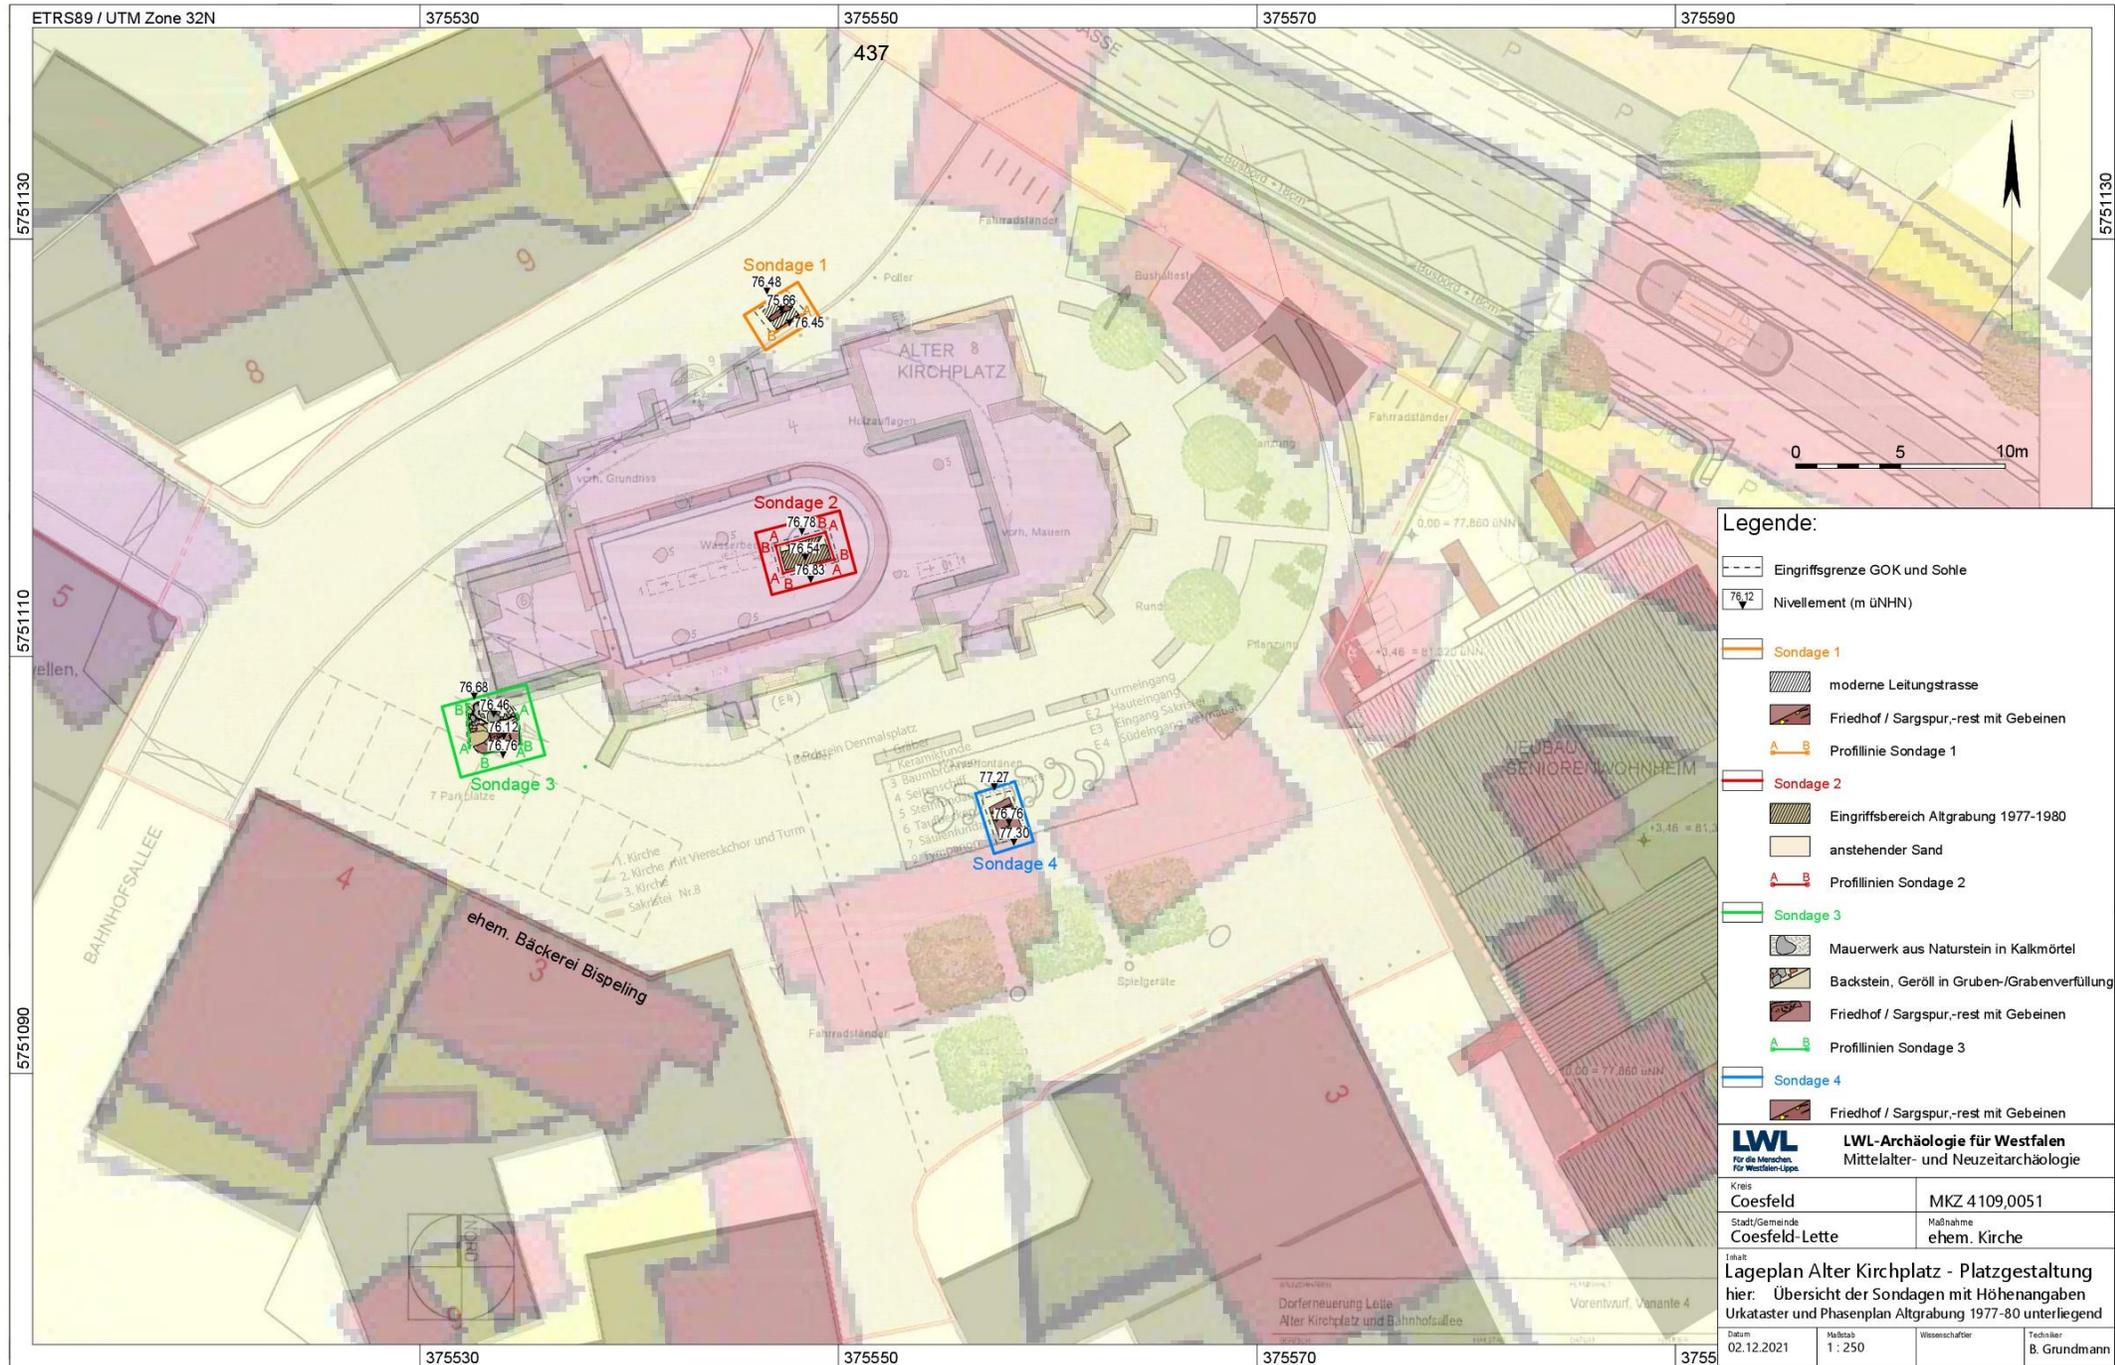

**Legende:**


- Eingriffsgrenze GOK und Sohle
- 76,12 Nivellement (m üNNH)
- Sondage 1
  - moderne Leitungstrasse
  - Friedhof / Sargspur,-rest mit Gebeinen
  - Profillinie Sondage 1
- Sondage 2
  - Eingriffsbereich Altgrabung 1977-1980
  - anstehender Sand
  - Profillinien Sondage 2
- Sondage 3
  - Mauerwerk aus Naturstein in Kalkmörtel
  - Backstein, Geröll in Gruben-/Grabenverfüllung
  - Friedhof / Sargspur,-rest mit Gebeinen
  - Profillinien Sondage 3
- Sondage 4
  - Friedhof / Sargspur,-rest mit Gebeinen

**LWL**  
Für die Menschen  
Für Westfalen-Lippe.

Kreis Coesfeld MKZ 4109\_0051  
Stadt/Gemeinde Coesfeld-Lette Maßnahme ehem. Kirche


Titellageplan Alter Kirchplatz - Platzgestaltung  
hier: Übersicht der Sondagen mit Höhenangaben  
Urkataster und Phasenplan Altgrabung 1977-80 unterliegend

Datum: 02.12.2021 Maßstab: 1:250 Fachlicher: B. Grundmann

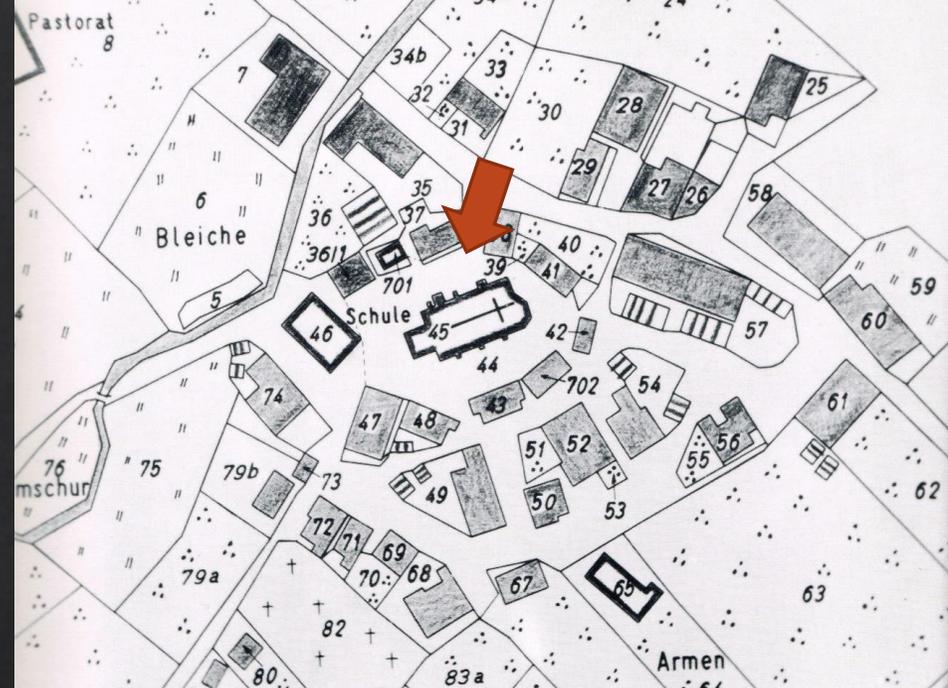


(aus: Letzte Vergangenheit und Gegenwart)

Kirche St. Johannes 1919

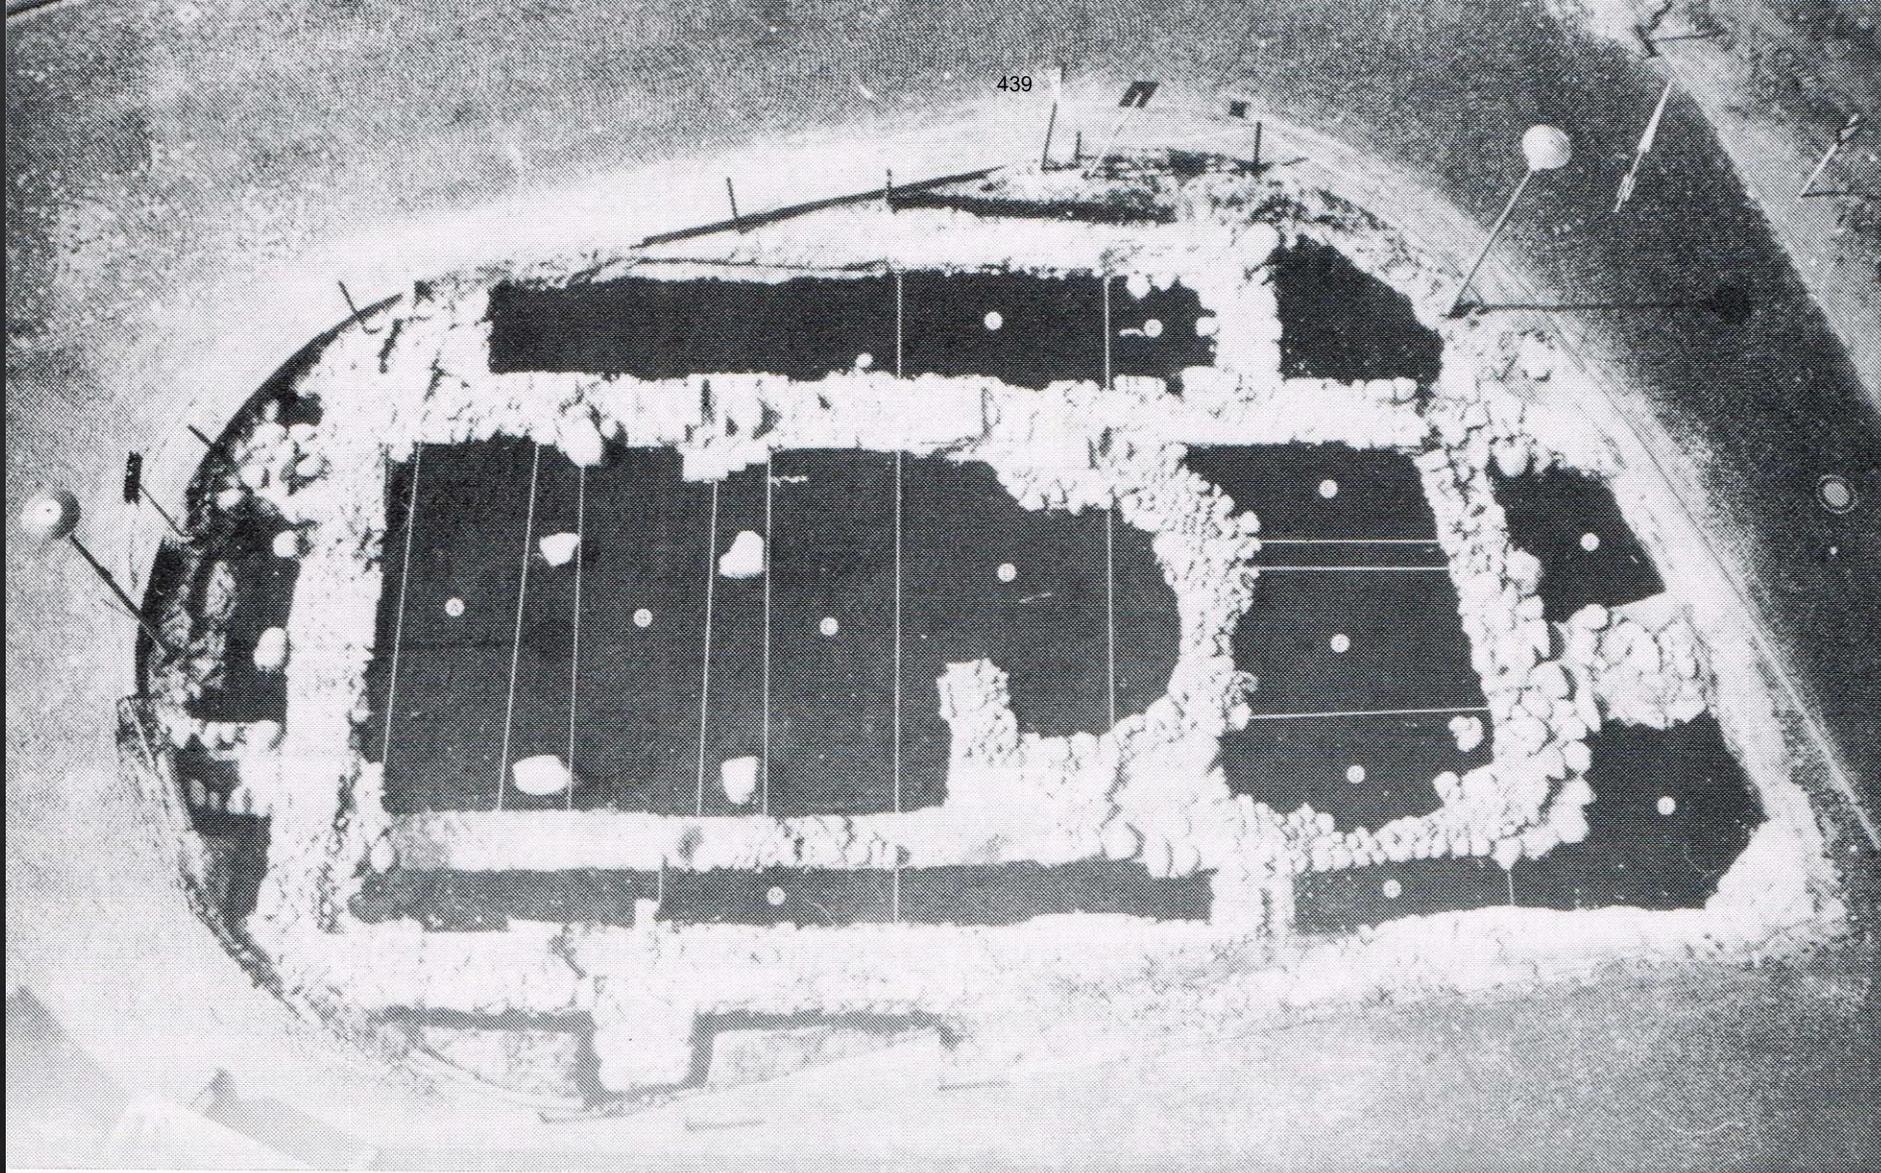

*Luftaufnahme von den archäologischen Ausgrabungen am Alten Kirchplatz  
1977 – 1980*

(aus: 1000 Jahre Christen in Lette)

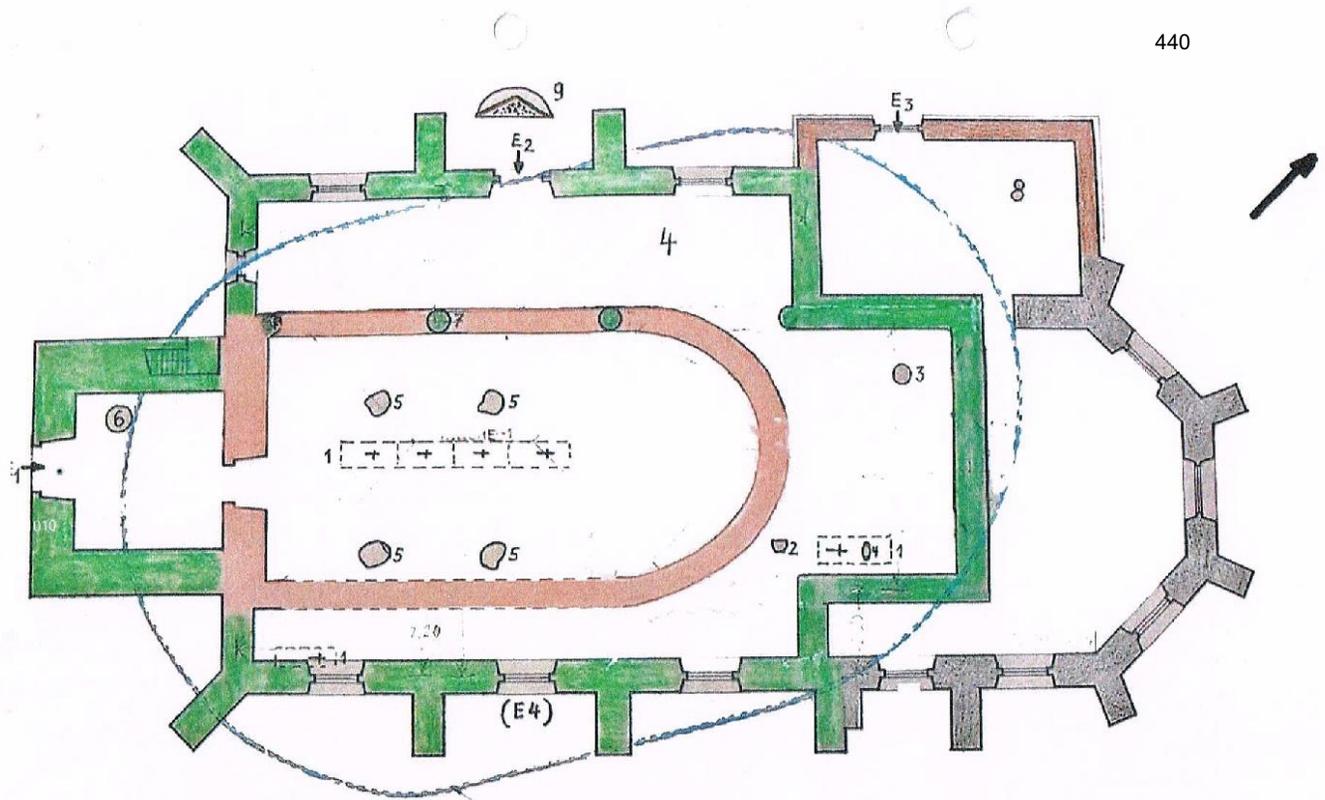

- Bordstein Denkmalsplatz
- 1 Gräber
  - 2 Keramikfunde
  - 3 Baumbrunnen
  - 4 Seitenschiff
  - 5 Steinfundamente Empore
  - 6 Taufbecken
  - 7 Säulengrundamente
  - 9 Tympanon
- E 1 Turmeingang
  - E 2 Haupteingang
  - E 3 Eingang Sakristei
  - E 4 Südeingang, vermauert

# Interpretation der Fundamente

(aus: Lette gestern und heute)

**Grundrisse der Letter Kirche St. Johannes Bapt. Abbruch 1919**

- 1 Romanische Kirche 12. Jh.
- 2 Spätromanische Kirche mit Turm 13./14. Jh.
- 3 Gotische Kirche 15./16. Jh.
- 4 Sakristei von 1861
- 5 Standort Kriegerdenkmal von 1921 - 1980
- Kircheneingänge
- + Grab des Eremiten Johannes v. Merveldt
- + Missionskreuz

Die archäologischen Untersuchungen erfolgten in den Jahren von 1977 - 1980 durch Letter Bürger. Konsekration der neuen Kirche 16. April 1914

(Grafik: LWL Archäologie für Westfalen)

441

Freilegung der Kirchwandfundamente  
zur Sicherung unter Geovlies

(Fotos: Archäologie am Hellweg eG)




# Pflasterung des Kirchplatzes

Spätmittelalter / Frühneuzeit



ca. 1920

(Fotos: Archäologie am Hellweg eG)

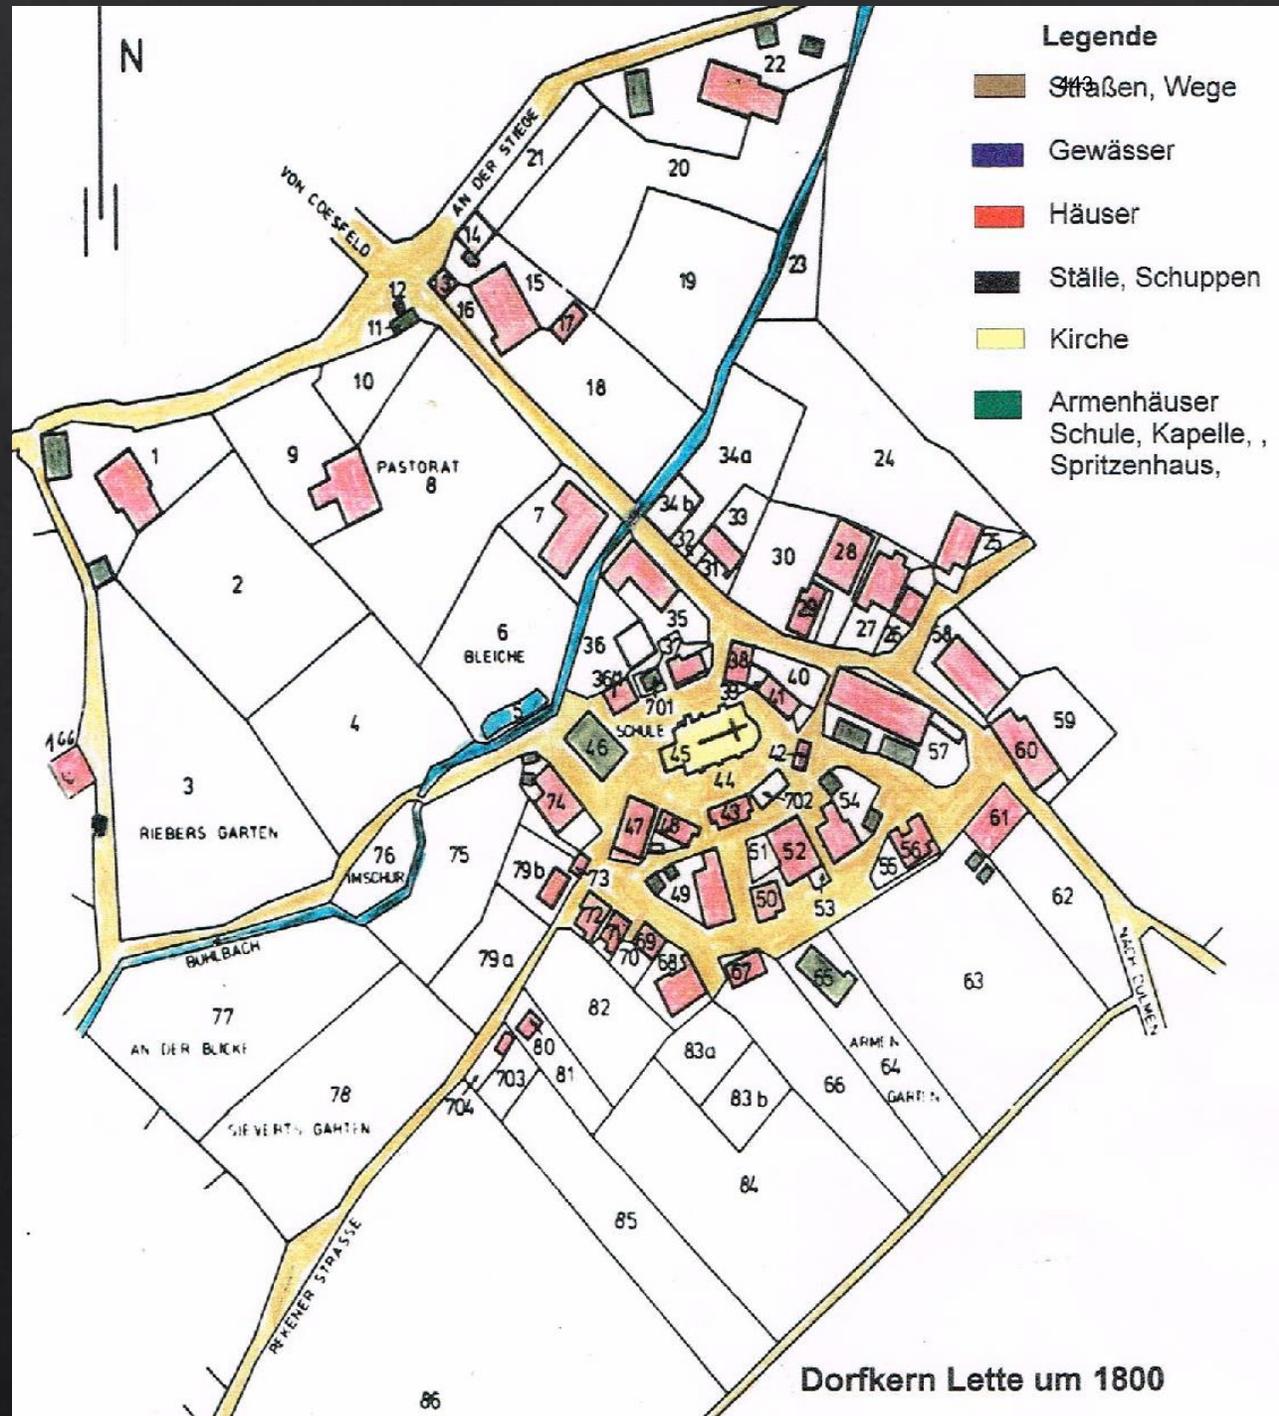


Basis: Urkataster von 1825

(Grafik: LWL  
Archäologie  
für Westfalen)



(Fotos: Archäologie am Hellweg eG)

Gebäudereste ab ca. 1800

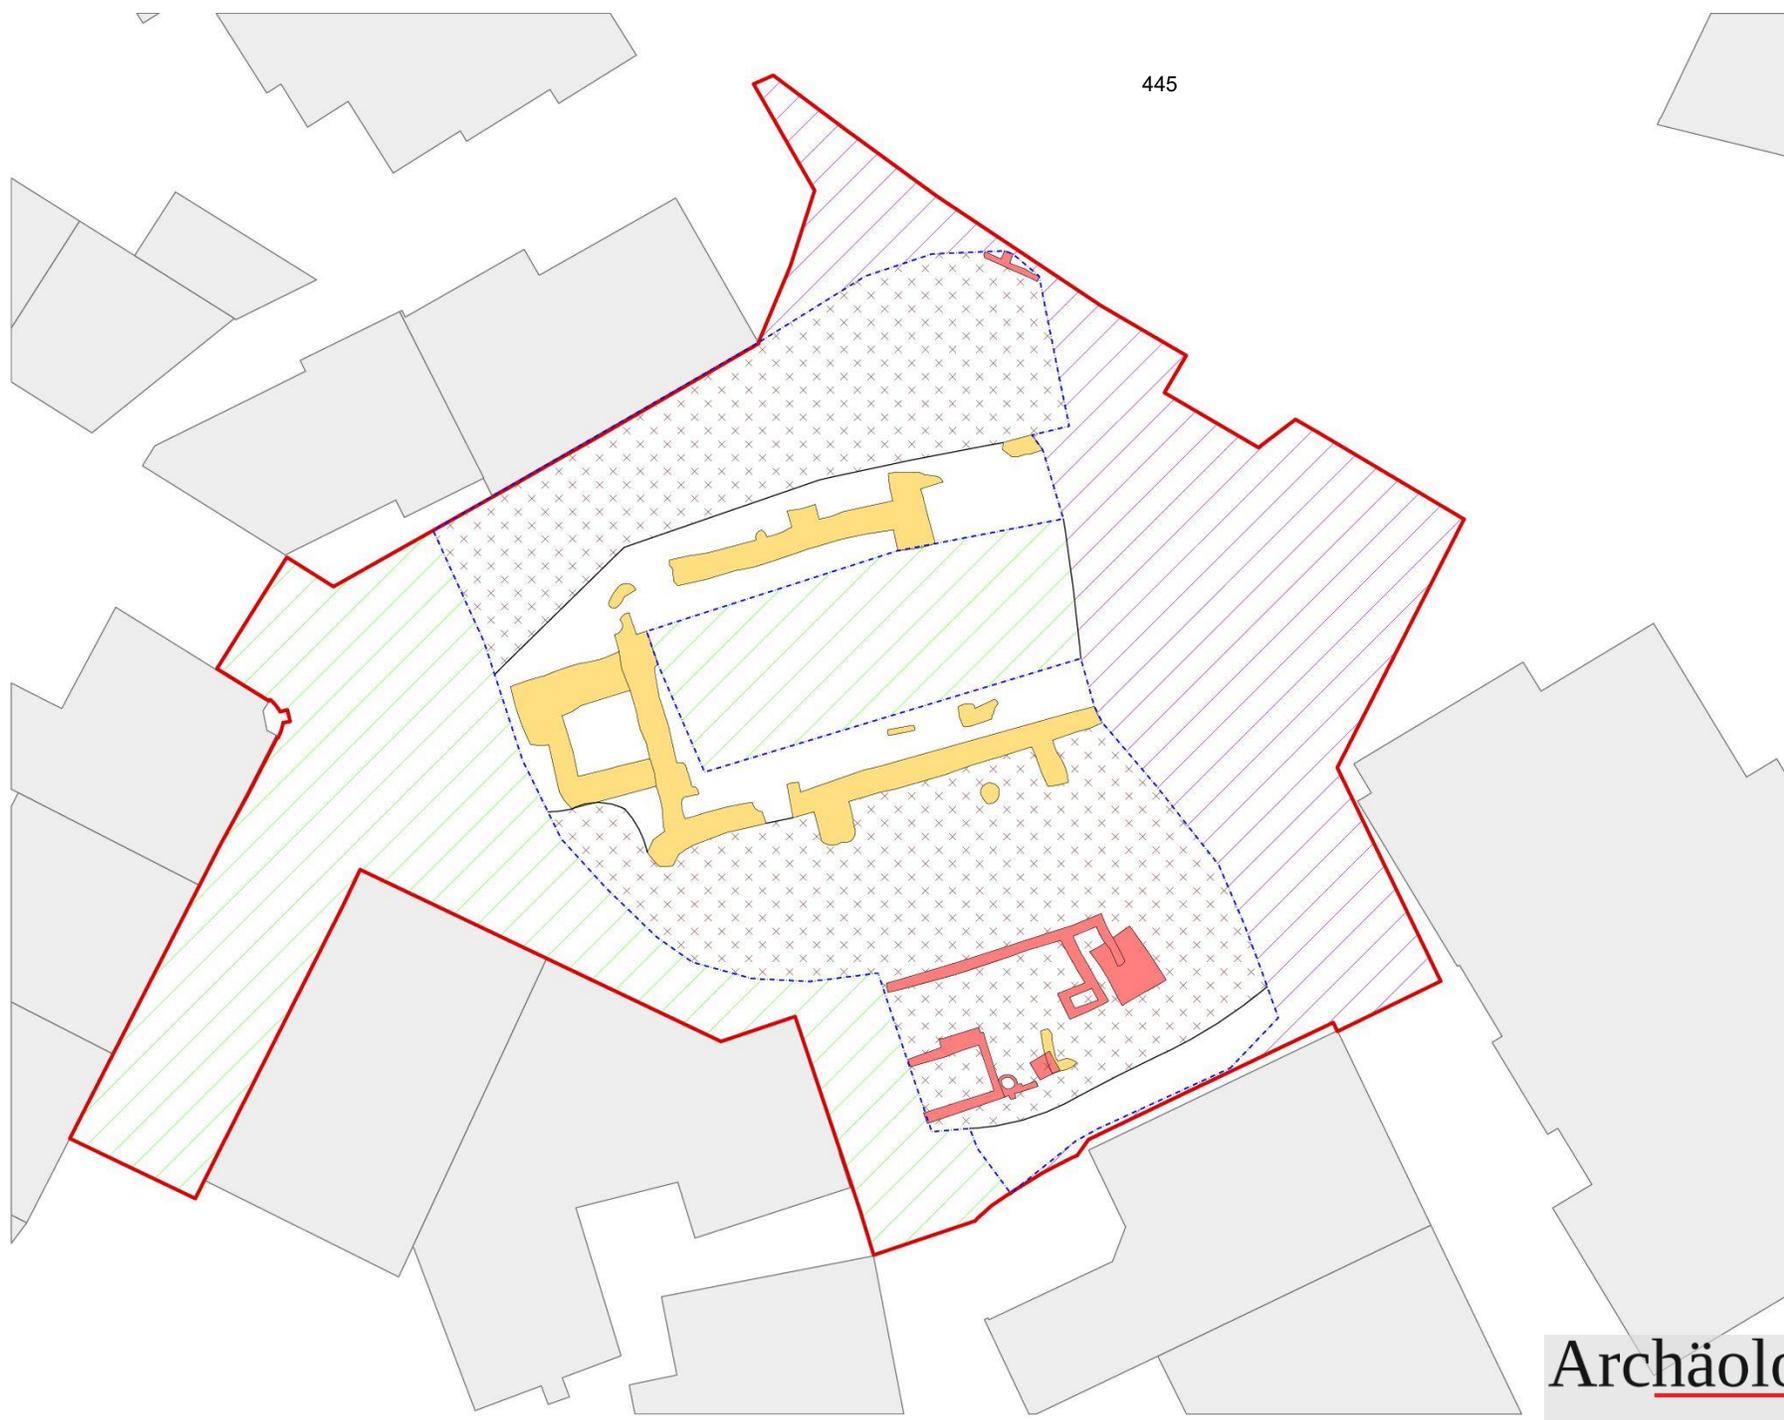

# Übersichtsplan laufende Maßnahme

- Gelb: Steinfundament
- Pink: Backsteinbau
- Kreuze: Friedhofsareal
- Lila Schraffur: gestört
- Grüne Schraffur: noch zu bearbeiten

(Plan: Archäologie  
am Hellweg eG)



(Foto: Archäologie am Hellweg eG)

Bestattungen unter der südlichen Kirchplatzbebauung

Archäologie am Hellweg eG

Totenkrone in situ  
und bei Blockbergung



(Fotos: Archäologie am Hellweg eG)



LWL Restaurierung:  
Röntgenaufnahme, Freilegung

(Foto: Archäologie am Hellweg eG)



(Röntgenbild: LWL  
Archäologie für Westfalen)



Starke Durchwurzelung  
bei guter Sargerhaltung  
direkt nördlich der Sakristei

(Foto: Archäologie am Hellweg eG)



COE-LETTE  
ALTER KIRCHPLATZ  
MKZ 4109.0051  
S16 PL 2  
B629  
07.02.2023



450

COE-LETTE  
ALTER KIRCHPLATZ  
MKZ 4109.0051  
S18 PL 2-4  
B661-665  
14.02.2023


Holzerhaltung unterhalb der Bahnhofsallee

(Fotos: Archäologie am Hellweg eG)




Drei übereinanderliegende  
Bestattungen (Särge) beim  
Abriss des Hesselschen  
Armenhauses 1936

(aus: Lette Vergangenheit und Gegenwart)

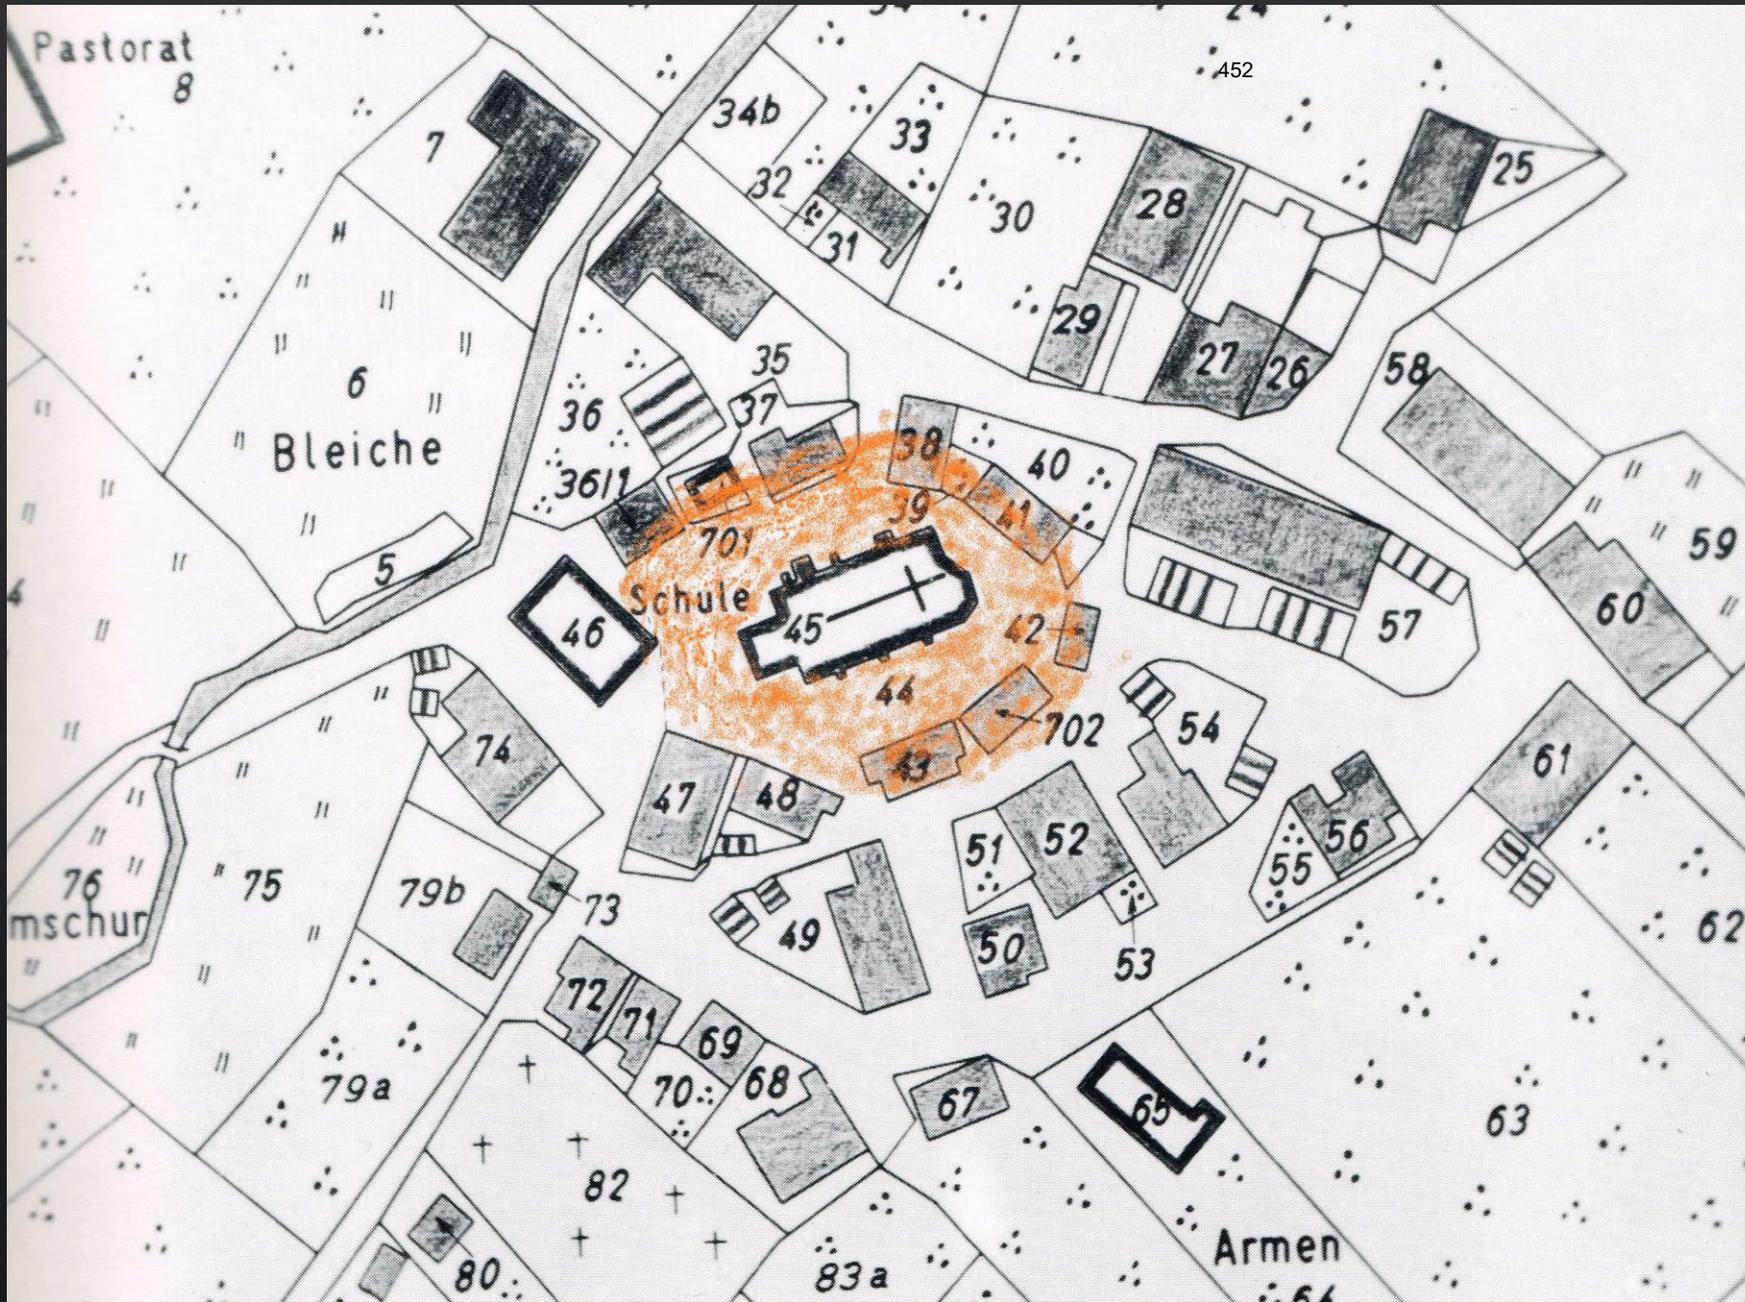

Ausdehnung Friedhof  
im 18. Jh.

(Grafik: Letzte Vergangenheit  
und Gegenwart / Archäologie  
am Hellweg eG)

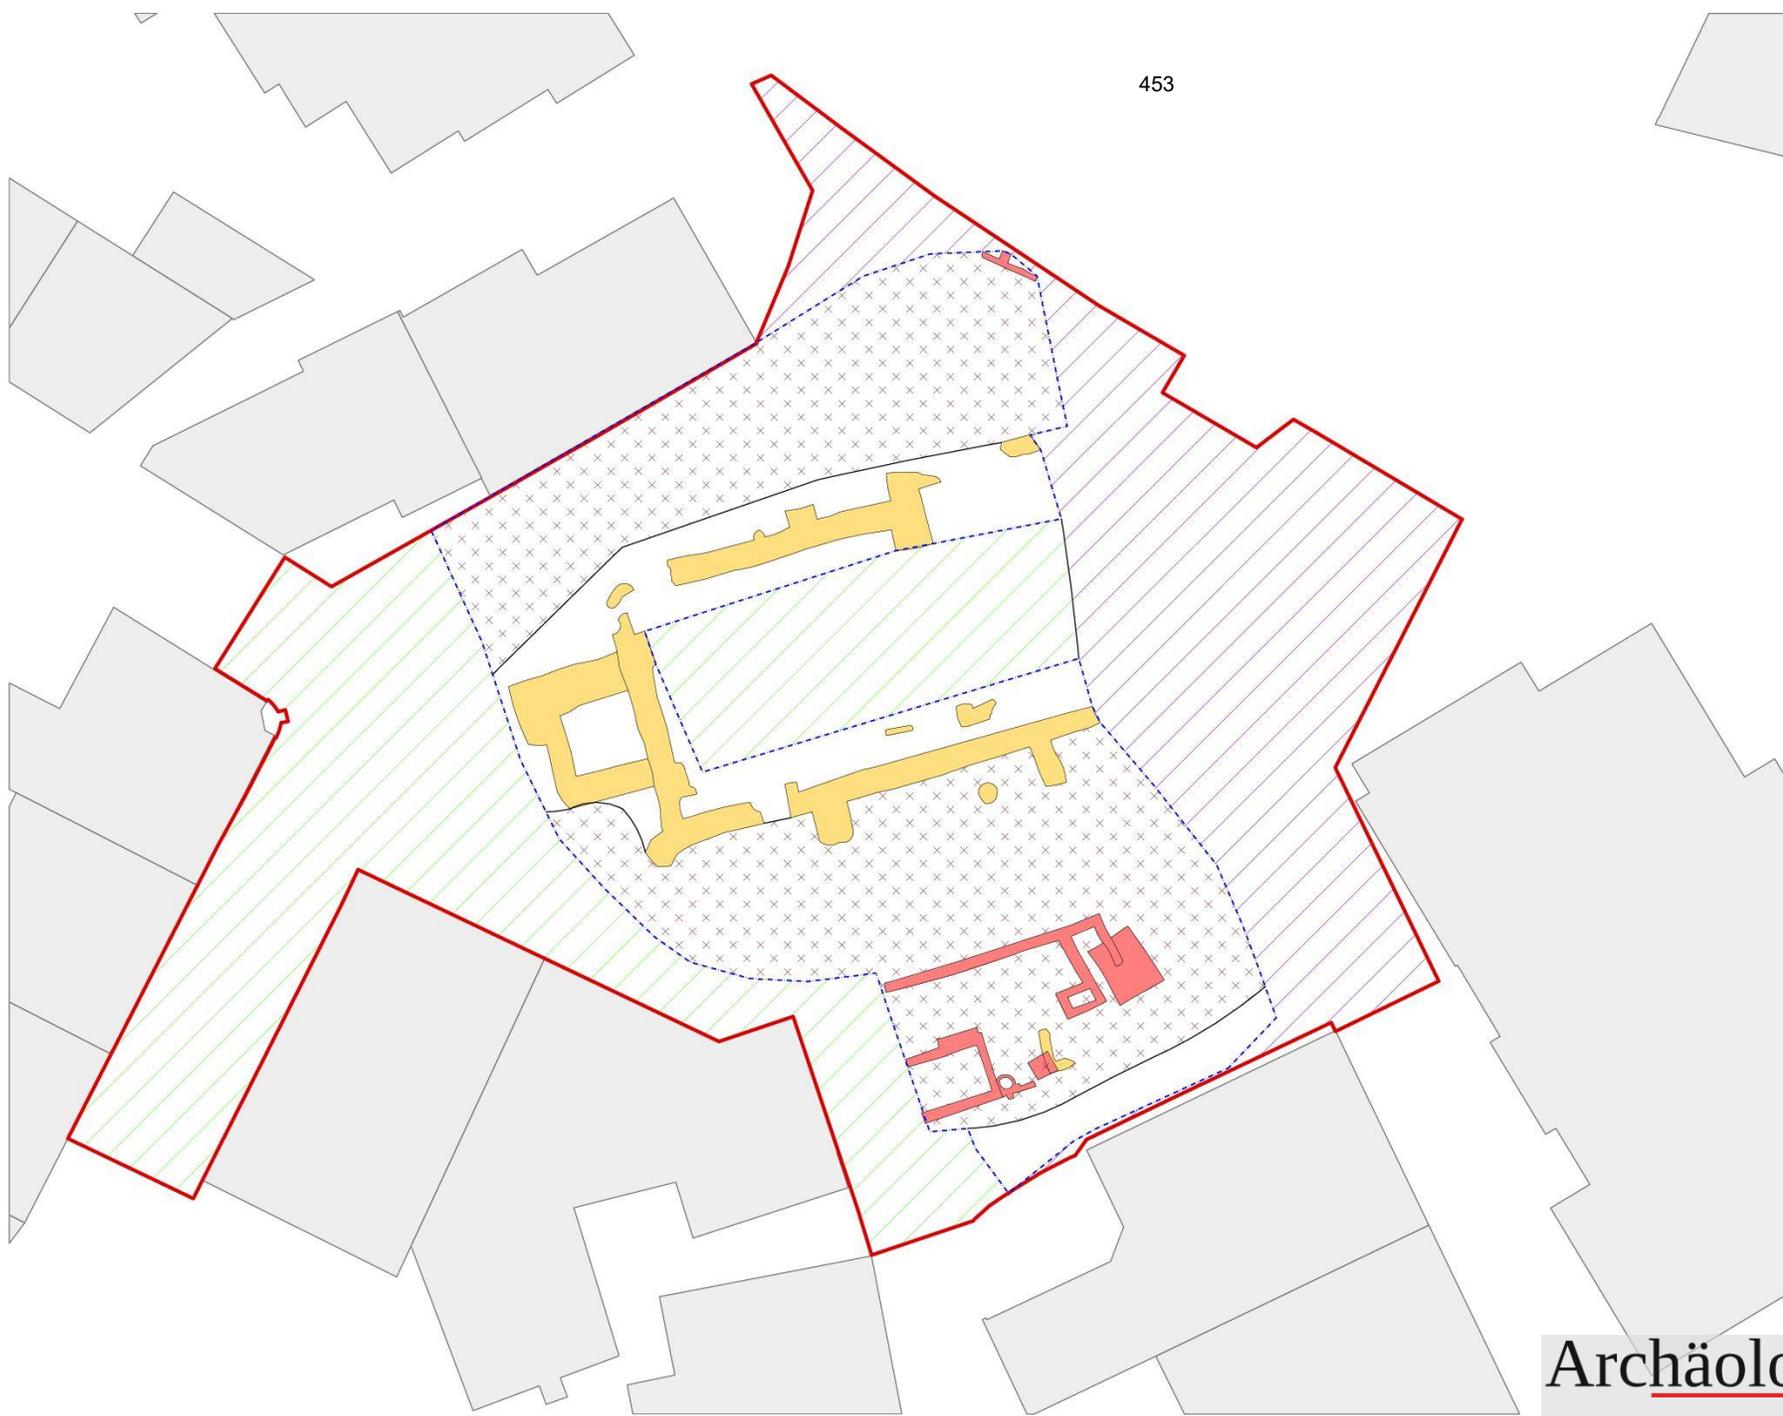


# Übersichtsplan laufende Maßnahme

- Gelb: Steinfundament
- Pink: Backsteinbau
- Kreuze: Friedhofsareal
- Lila Schraffur: gestört
- Grüne Schraffur: noch zu bearbeiten


(Plan: Archäologie  
am Hellweg eG)

Statistik (Stand 3/2023) auf Grundlage  
der anthropologischen Erstansprache (Dr. B. Jungklaus)

## Alter

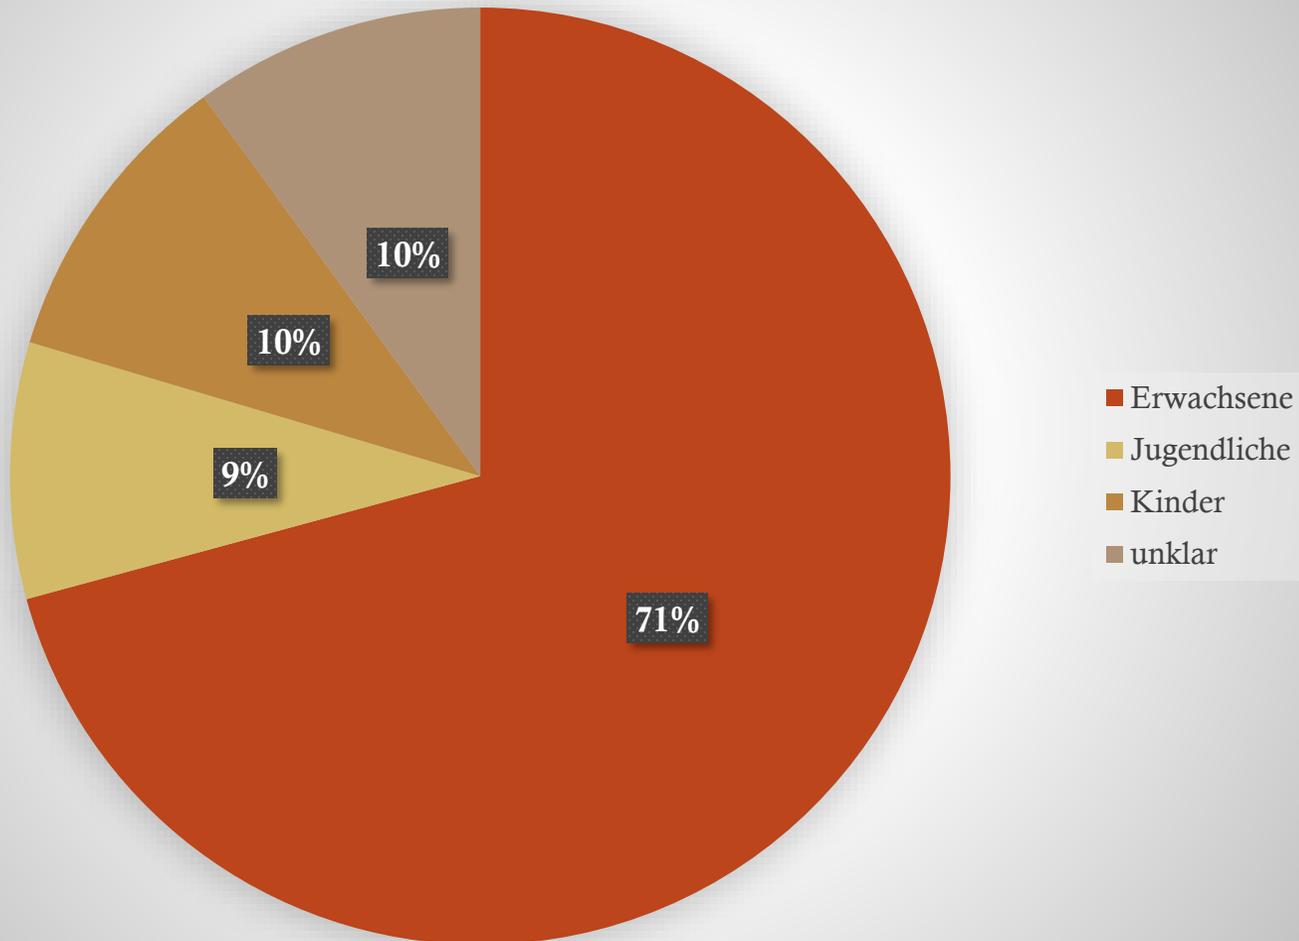

## Geschlecht

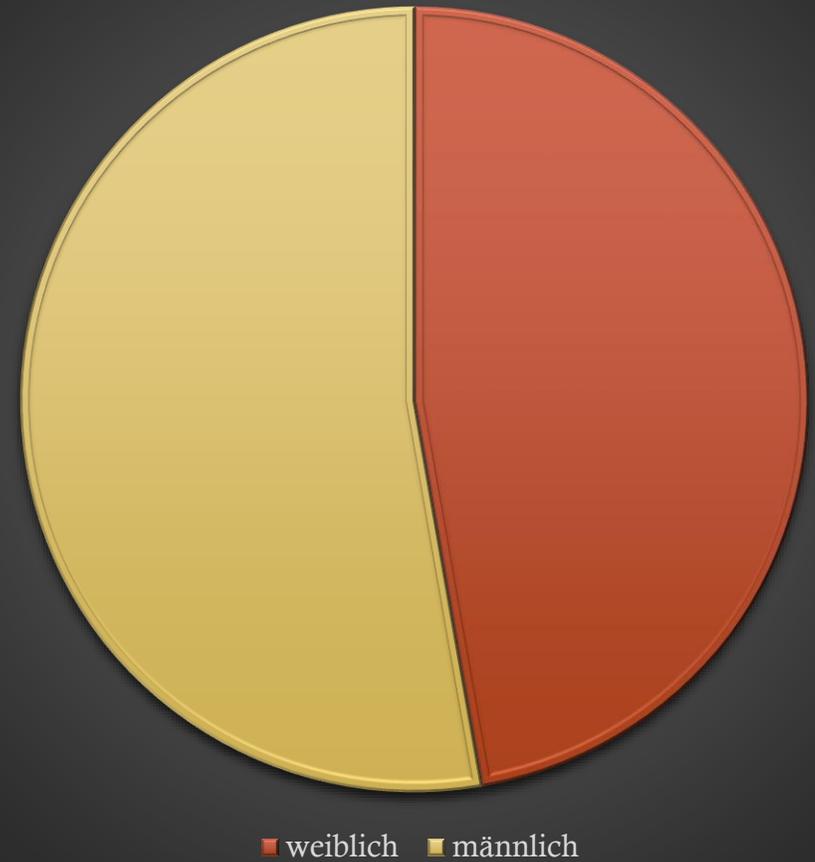

(Grafik: Archäologie  
am Hellweg eG)



starke degenerative Wirbeleränderungen (Spondylosis deformans) an den unteren Brustwirbeln in Form von wulstigen Randleisten (Grab 310, 40-60 Jahre, weiblich) → **Hinweis auf schwere körperliche Arbeit**

(Foto: Dr. Bettina Jungklaus)

Archäologie am Hellweg eG



Mineralisationsstörungen (Schmelzhypoplasien) am Schmelz der Zähne in Form von horizontalen Rillen (Grab 168, 11-15 Jahre, eher männlich) → **Hinweis auf Stressphasen in der Kindheit (z.B. schwere Krankheiten, Mangelernährung)**

(Foto: Dr. Bettina Jungklaus)



Parodontose, mäßige Abnutzung der Zähne und Pfeifenloch (Grab 317, erwachsen, männlich) → **Hinweis auf langjähriges Rauchen einer Tonpfeife**

(Foto: Dr. Bettina Jungklaus)



tiefer Kariesdefekt (kariöser Zahnstumpf) im Unterkiefer mit Vereiterung  
und Fistelbildung (Grab 317, erwachsen, männlich)

(Foto: Dr. Bettina Jungklaus)

Archäologie am Hellweg eG



beulenartige Verdickung am oberen Schaftende des rechten Schienbeins, die im Innern eine deutliche Höhlung zeigt (Grab 145, 49-55 Jahre, männlich) → **Hinweis auf eine tumorartige Veränderung im Knochen**

(Foto / Röntgenbild: Dr. Bettina Jungklaus)

# Vielen Dank

- Für Ihre Aufmerksamkeit heute.
- Für die Geduld bei der Baumaßnahme.
- Für die sehr gute Zusammenarbeit mit: Stadt Coesfeld (Hr. Bernemann), Architekturbüro nts, Fa. Aenstoos, LWL-Archäologie für Westfalen, Heimatverein Lette und allen anderen Beteiligten.



(Foto: Archäologie am Hellweg eG)

# Literatur

- ◇ Stadt Coesfeld (Hrsg.), Lette gestern und heute 890 – 1990 (Coesfeld 1990)
- ◇ H. Lammers (Hrsg.), Lette. Vergangenheit und Gegenwart (Coesfeld 1974)
- ◇ W. Struffert, 1000 Jahre Christen in Lette (Coesfeld 1994)
- ◇ E. Schumacher – A. Zeischka, Die kaiserzeitlichen Siedlungsreste vom alten Kirchplatz in Lette bei Coesfeld, AFWL 6A, 1988, 63-80

Dass es sich hierbei um eine Anlage zu TOP 3 der Sitzung des Bezirksausschusses vom 23.03.2023 handelt, bescheinigen

gez. Bernhard Kestermann  
Ausschussvorsitzender

gez. Katharina Woltering  
Schriftführerin