


# Übersichtsplan

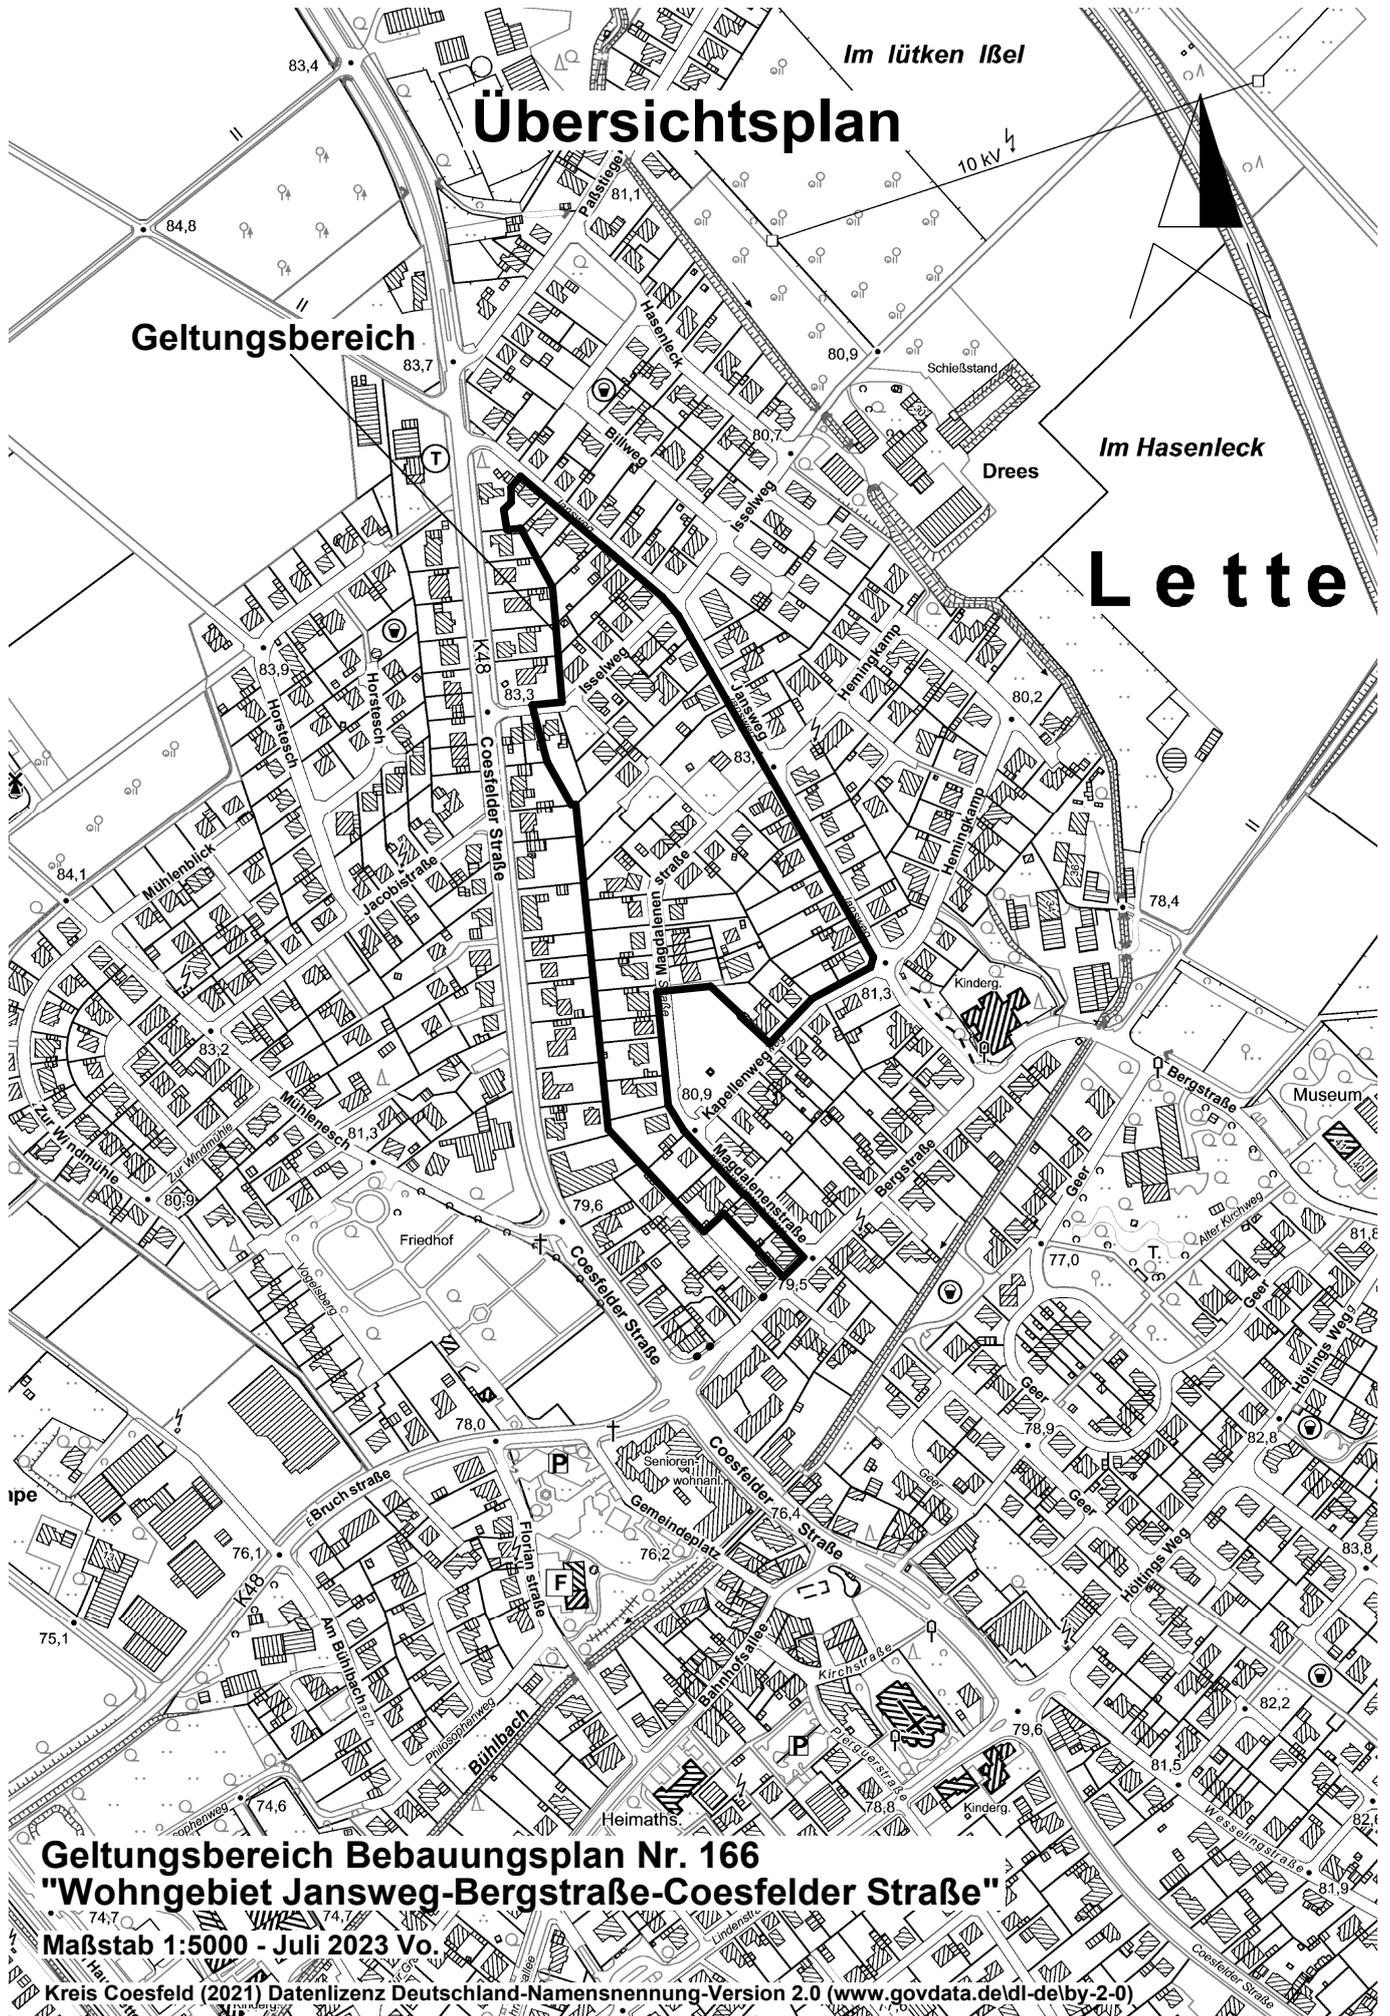

Geltungsbereich

Im lütken Ißel

Im Hasenleck

# Lette

**Geltungsbereich Bebauungsplan Nr. 166  
"Wohngebiet Jansweg-Bergstraße-Coesfelder Straße"**

Maßstab 1:5000 - Juli 2023 Vo.

Kreis Coesfeld (2021) Datenlizenz Deutschland-Namensnennung-Version 2.0 ([www.govdata.de/dl-delby-2-0](http://www.govdata.de/dl-delby-2-0))