


Anlage 3

**Beschilderungsplan:
(Hinweisbeschilderung zum neuen Baugebiet)**

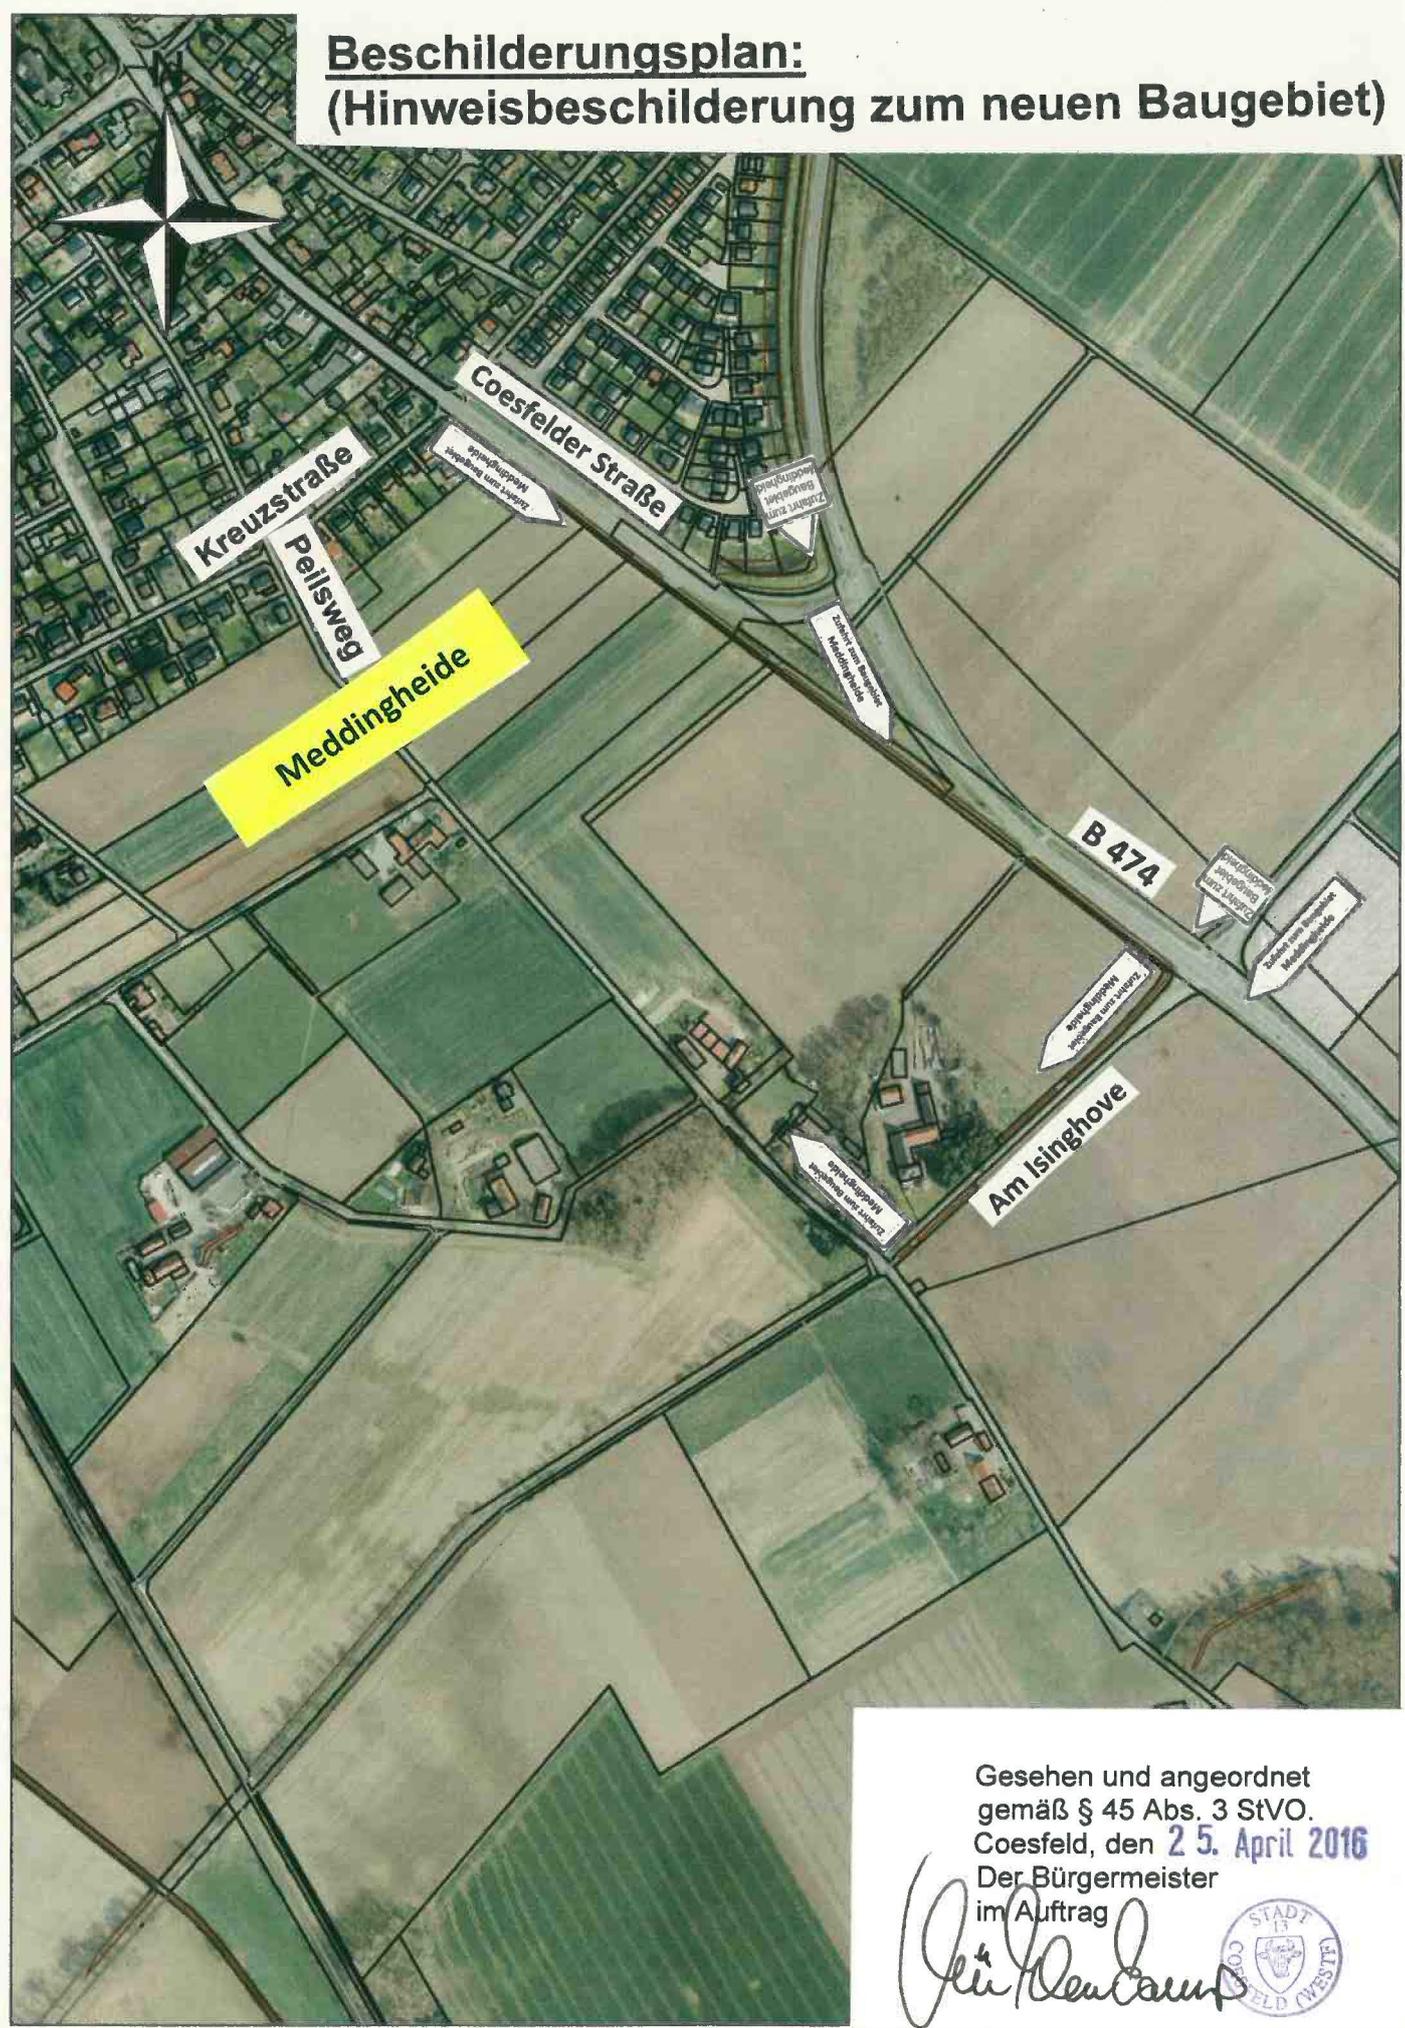

Gesehen und angeordnet
gemäß § 45 Abs. 3 StVO.
Coesfeld, den 25. April 2016
Der Bürgermeister
im Auftrag

Heinrich Deubert

