


Erster Bauabschnitt


Ostansicht

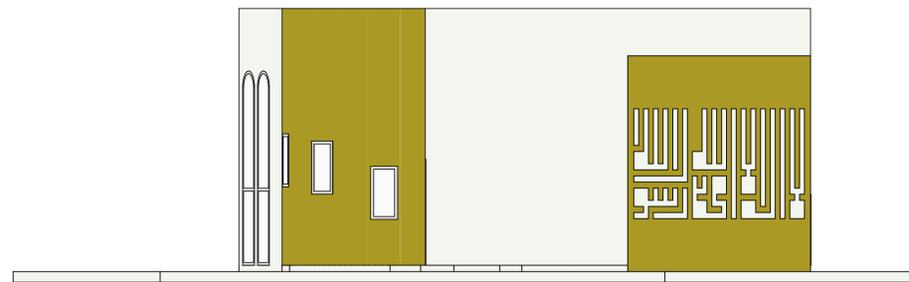


Nordansicht



Südansicht

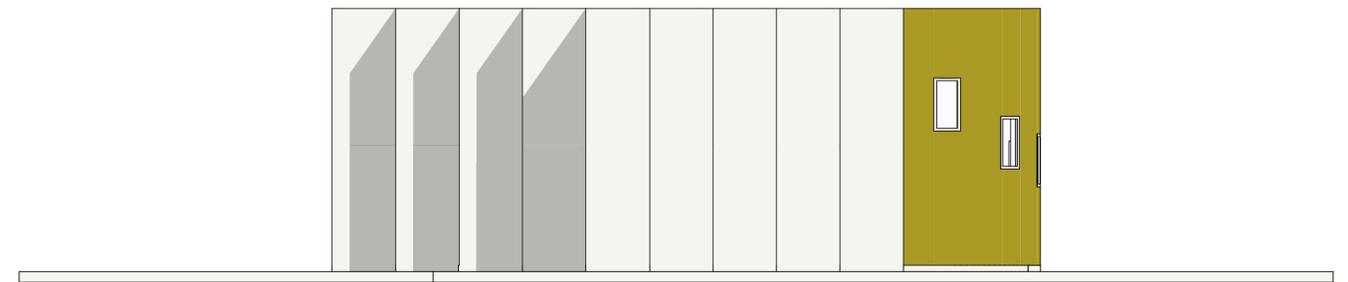

Westansicht

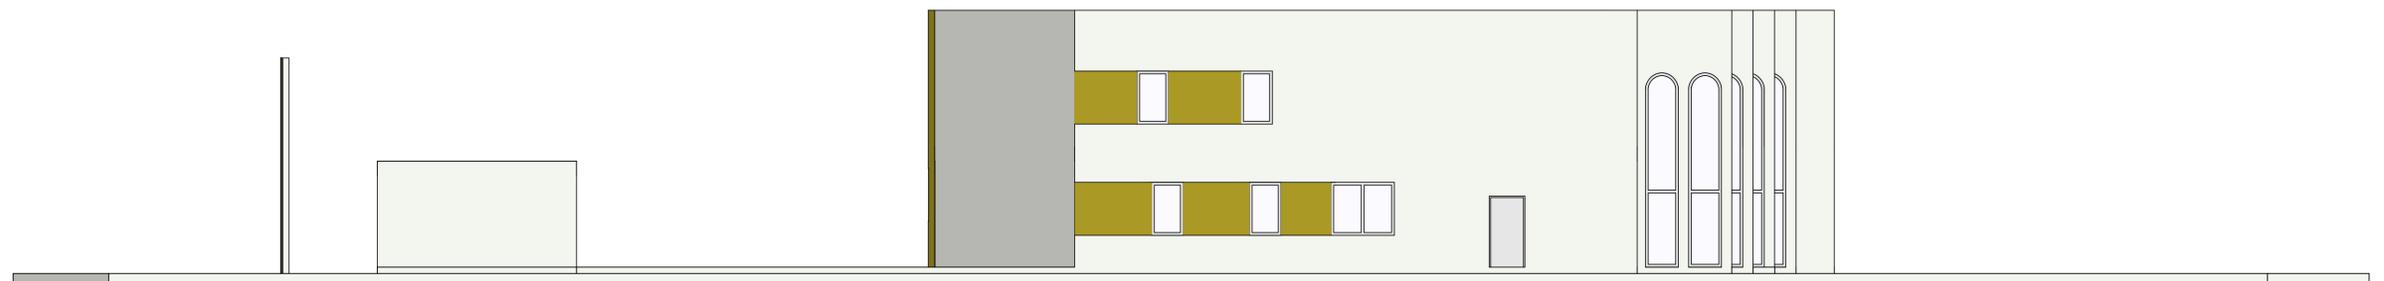

	Errichtung eines Gebetshauses			
	Grundrisse		Hansestr. Coesfeld	
C ² -Planungsbüro Sickingmühler Str. 94 45768 Marl	M 1 : 100	Datum	22.06.2017	
	Genese	Plan	Projekt	Türkisch Islamischer Kulturverein e.V.
Tel.: 02365 3836551 Fax.: 02365 3836552 Mail info@c2-plan.de	Bauherr	Planmüller		