


Zweiter Bauabschnitt


Ostansicht

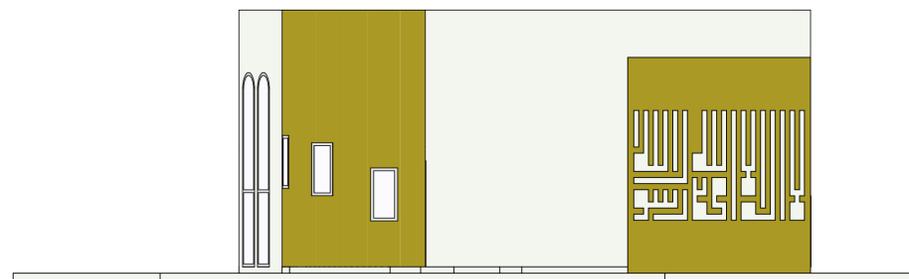


Nordansicht



Südansicht

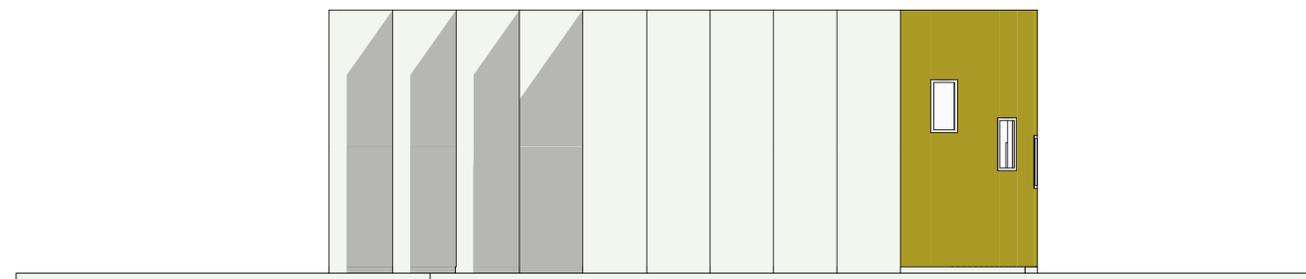

Westansicht

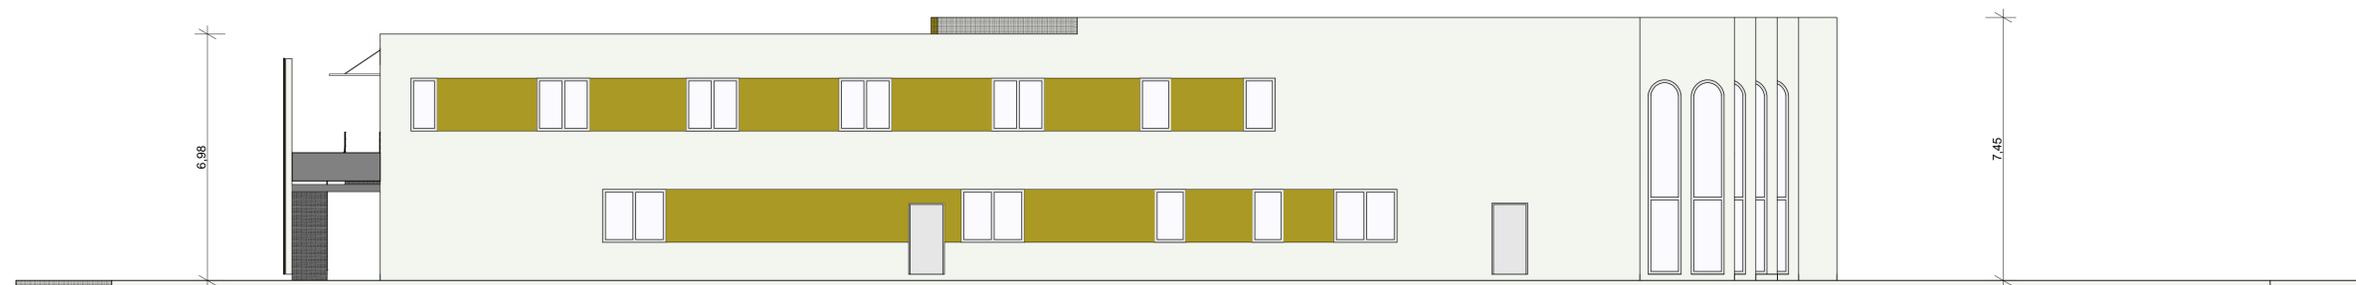

		Errichtung eines Gebetshauses	
		Grundrisse	Hansestr. Coesfeld
C ² -Planungsbüro Sickingmühler Str. 94 45768 Marl	M 1 : 100	Datum	22.06.2017
	Genau: Maßstab Planmaß	Flur	Projekt
Tel.: 02365 3836551 Fax.: 02365 3836552 Mail info@c2-plan.de	Bauherr Türkisch Islamischer Kulturverein e.V.	Planmässiger	