


Anlage zur Vorlage 128/2018 Regionalplanänderung

Ausschnitt Regionalplan (o.M.)
Stand: 24.08.2018

-  noch vorhandene Reserve GIB
-  noch vorhandene Reserve ASB
-  GIB neu
-  ASB neu
-  Umwandlung GIB in ASB für gewerbliche Nutzung
-  Rücknahme ASB

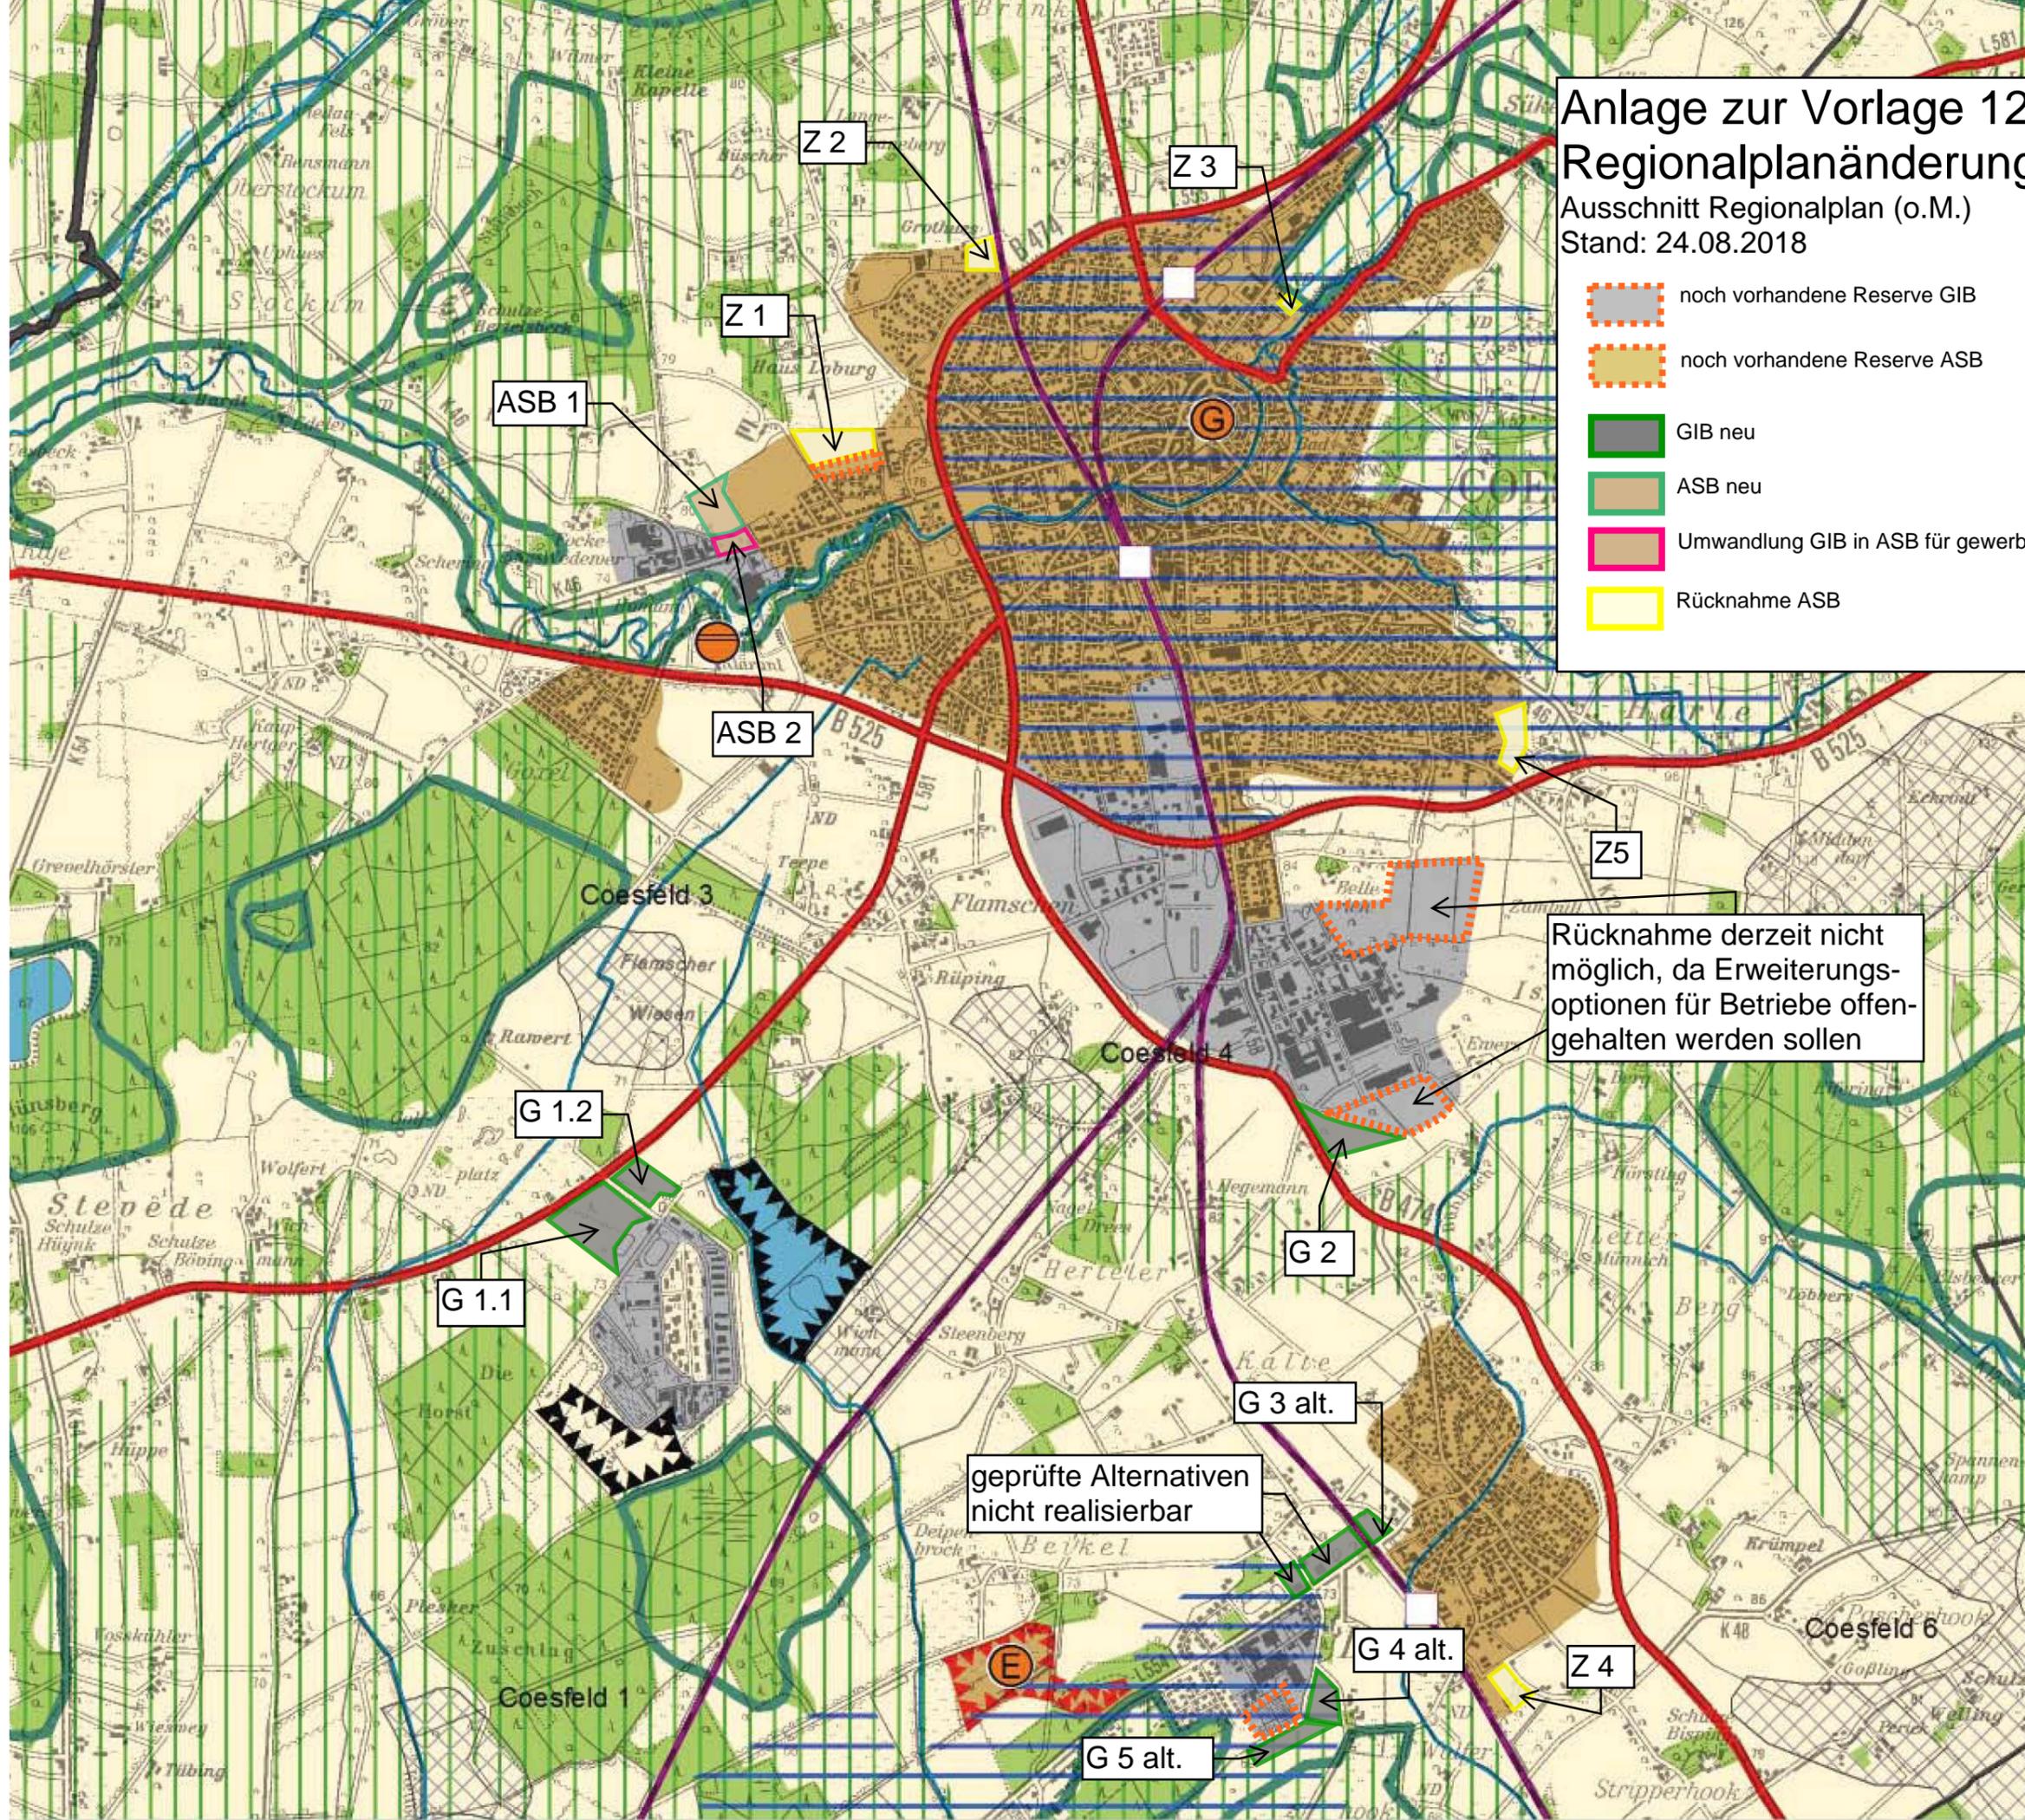

Rücknahme derzeit nicht möglich, da Erweiterungs-
optionen für Betriebe offen-
gehalten werden sollen

geprüfte Alternativen
nicht realisierbar

G 1.2

G 1.1

ASB 2

ASB 1

Z 2

Z 1

Z 3

Z 5

G 2

G 3 alt.

G 4 alt.

G 5 alt.

Z 4

Coesfeld 3

Coesfeld 4

Coesfeld 6

E

G