


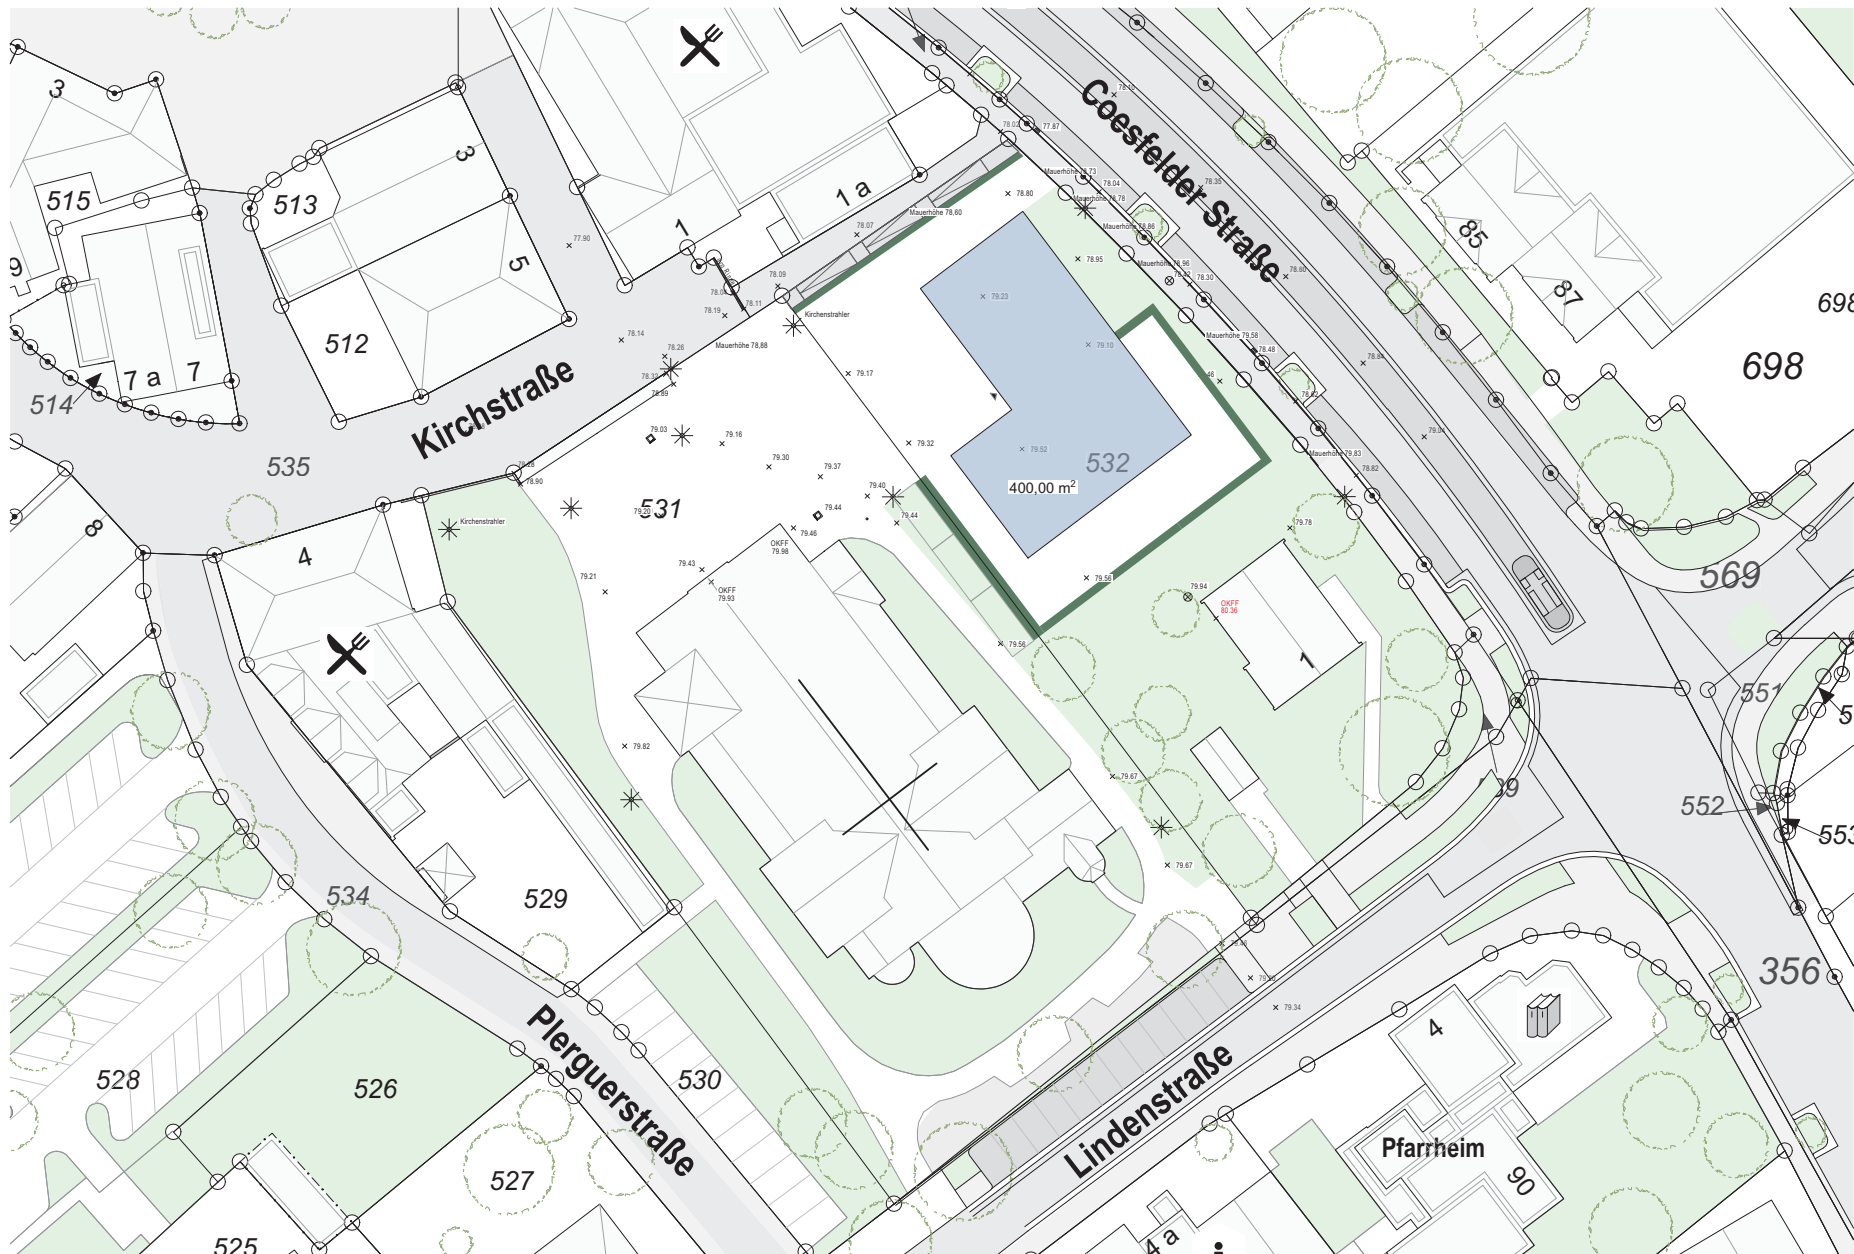

Neubau Pfarrheim Lette

Katholische Kirchengemeinde St. Johannes
Lindenstraße 1
48653 Coesfeld - Lette

Lageplan-Variante 2 | 1:500

Andrea Koniger M.A. Architektin | 28.03.2018 | 30.05.2018


STEINBERG

KOEPPEN

ARCHITEKTEN
Inh. Carlo Koeppen

BORKENER STR. 48-50
48653 COESFELD
FON 02541 - 9433 0
FAX 02541 - 9433 50

INFO@STEINBERG-KOEPPEN.DE

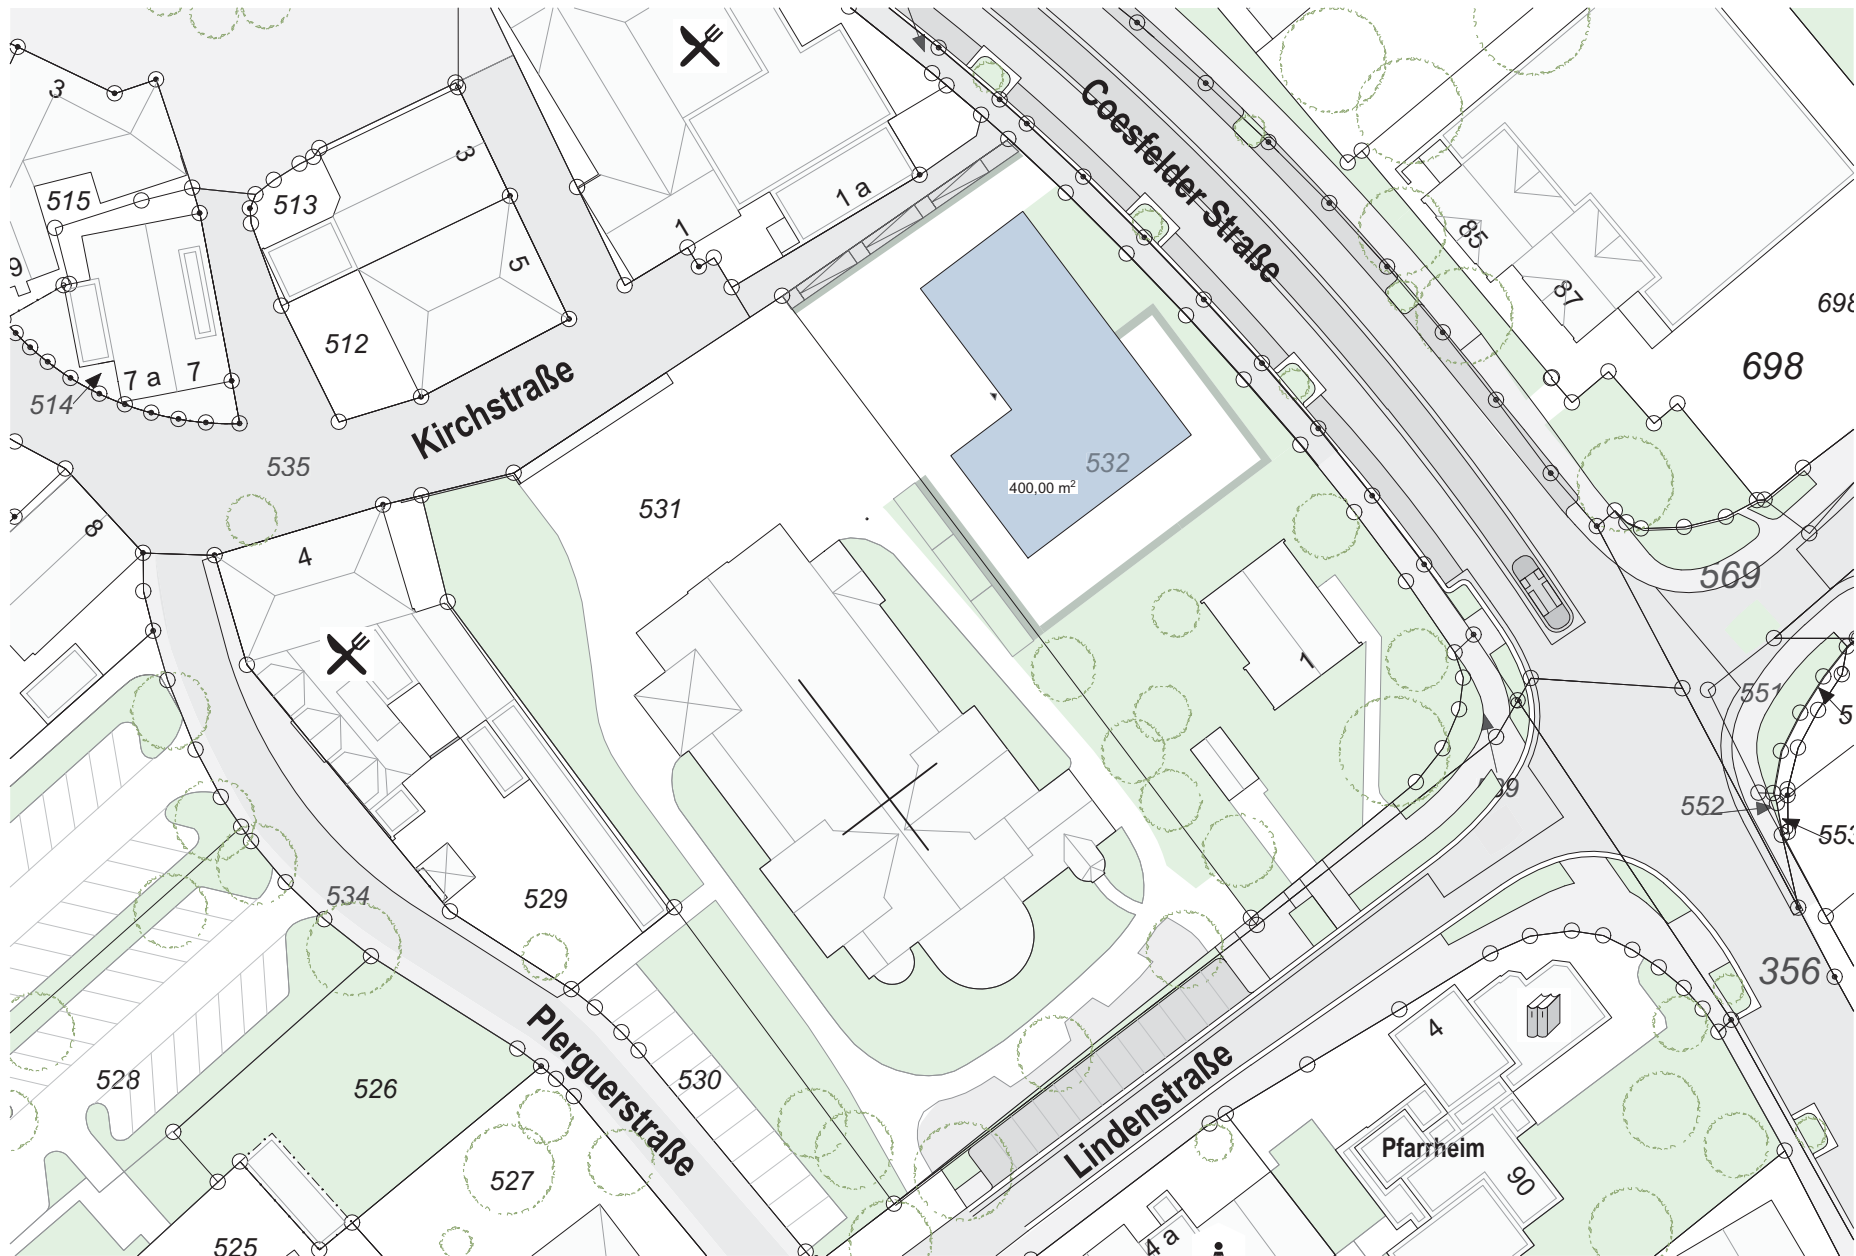

Neubau Pfarrheim Lette

Katholische Kirchengemeinde St. Johannes
Lindenstraße 1
48653 Coesfeld - Lette

Lageplan-Variante 2 | 1:500

Andrea Koniger M.A. Architektin | 28.03.2018 | 30.05.2018


STEINBERG

KOEPPEN

ARCHITEKTEN
Inh. Carlo Koeppen

BORKENER STR. 48-50
48653 COESFELD
FON 02541 - 9433 0
FAX 02541 - 9433 50

INFO@STEINBERG-KOEPPEN.DE

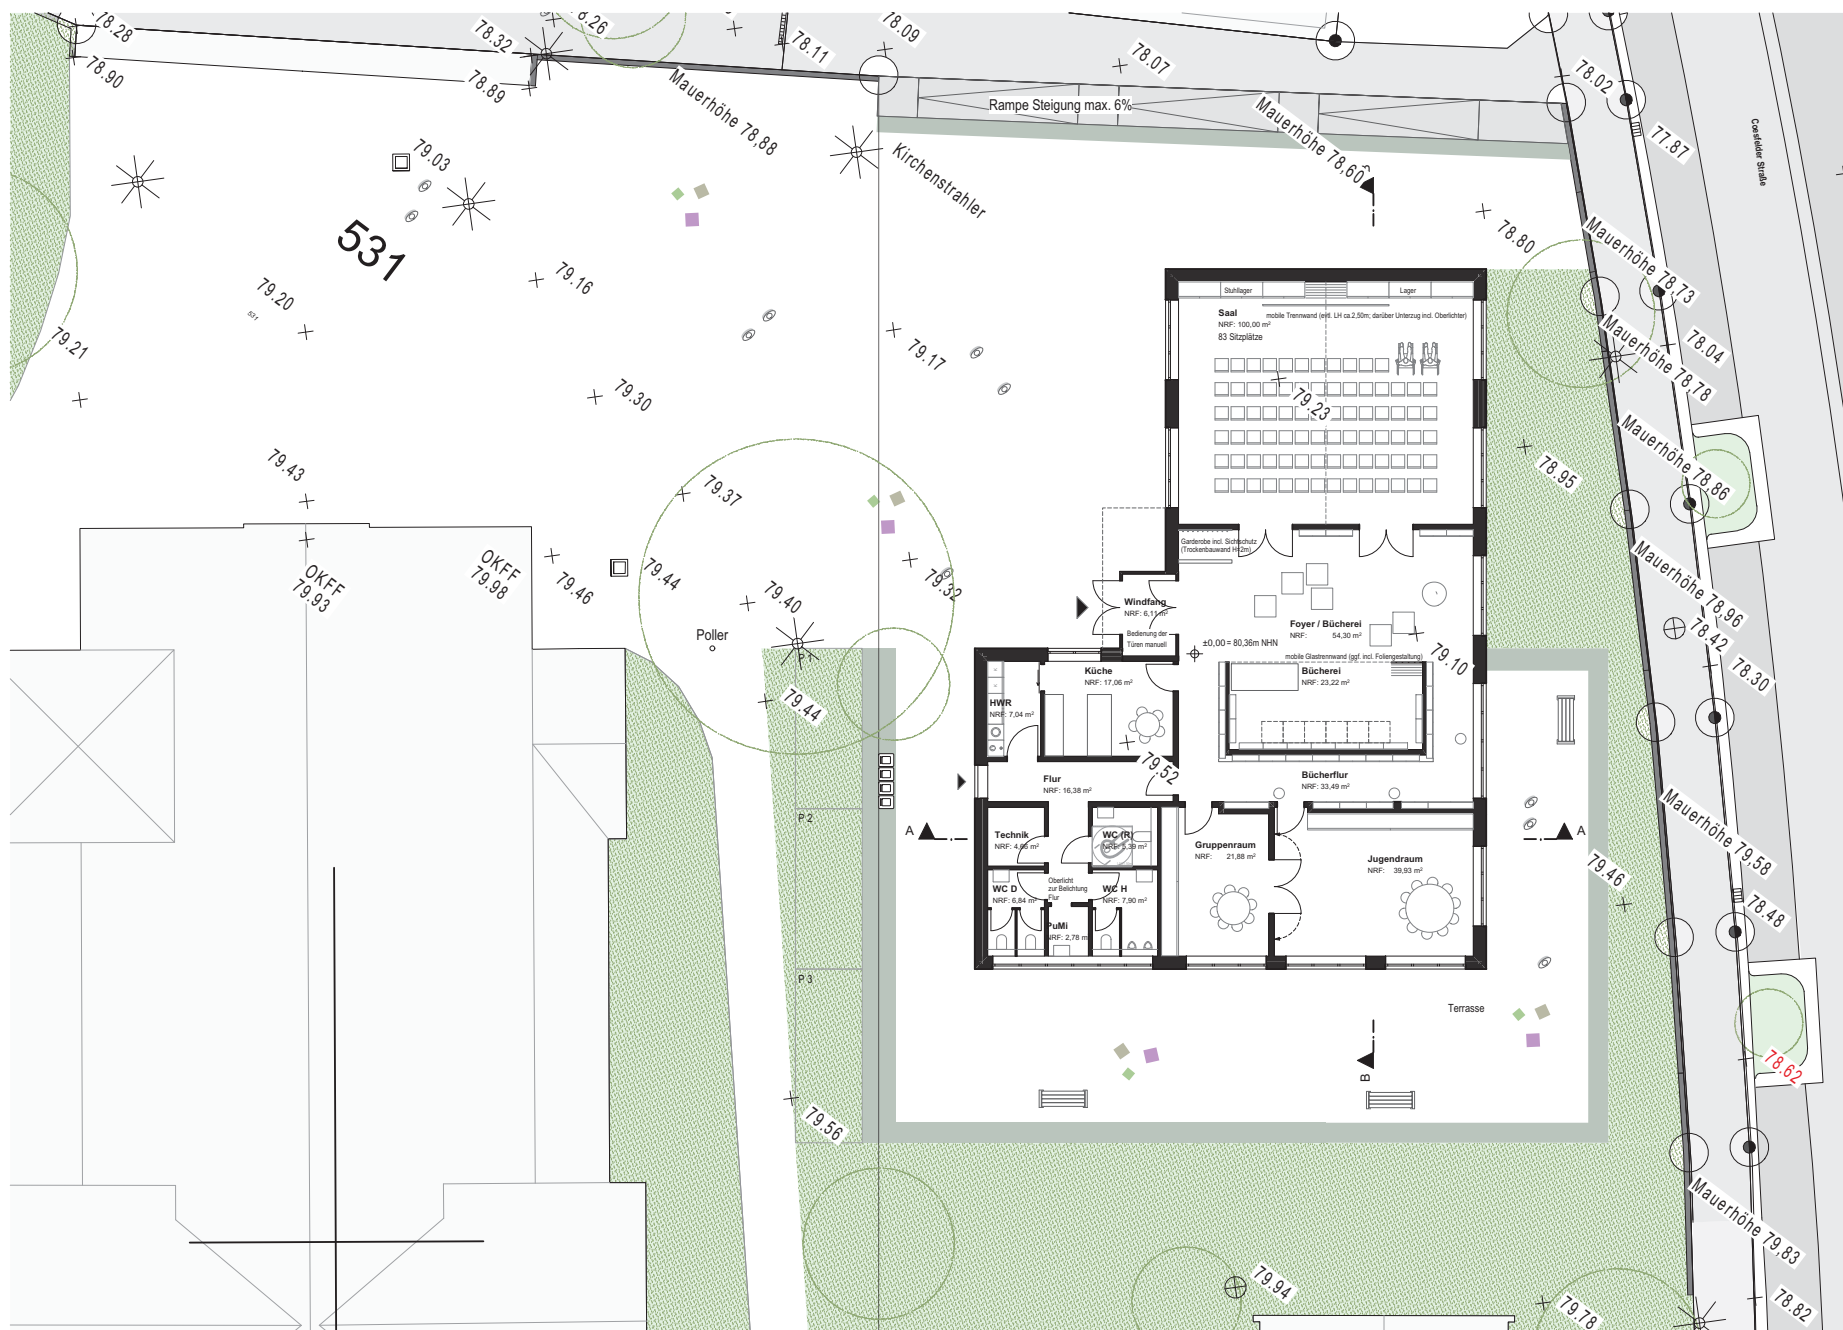

Neubau Pfarrheim Lette

Katholische Kirchengemeinde St. Johannes
Lindenstraße 1
48653 Coesfeld - Lette

Erdgeschoss-Variante 2 | 1:200

Andrea Koniger M.A. Architektin | 28.03.2018 | 30.05.2018

STEINBERG

KOEPPEN

ARCHITEKTEN
Inh. Carlo Koeppen

BORKENER STR. 48-50
48653 COESFELD
FON 02541 - 9433 0
FAX 02541 - 9433 50

INFO@STEINBERG-KOEPPEN.DE



Neubau Pfarrheim Lette

Katholische Kirchengemeinde St. Johannes
Lindenstraße 1
48653 Coesfeld - Lette

Erdgeschoss | 1:100

Andrea Koniger M.A. Architektin | 28.03.2018 | 30.05.2018


STEINBERG

KOEPPEN

ARCHITEKTEN
Ing. Carlo Koepfen

BORKENER STR. 48-50
48653 COESFELD
FON 02541-9433 0
FAX 02541-9433 50

INFO@STEINBERG-KOEPPEL.DE

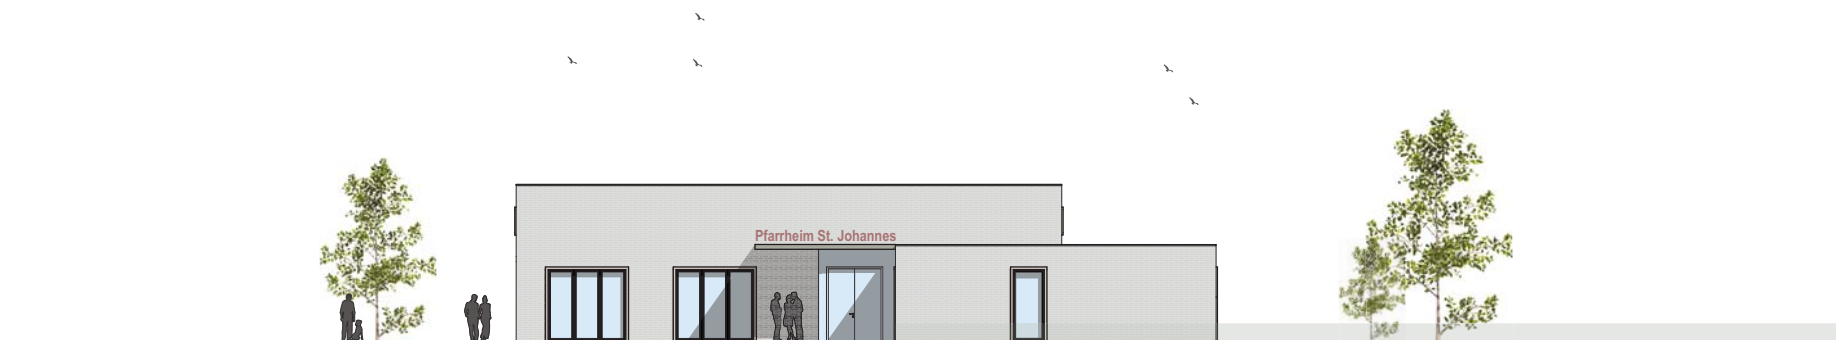

Neubau Pfarrheim Lette

Katholische Kirchengemeinde St. Johannes
Lindenstraße 1
48653 Coesfeld - Lette

Süd-West Ansicht | 1:200


Andrea Koniger M.A. Architektin | 28.03.2018 | 30.05.2018

STEINBERG
KOEPPEN

ARCHITEKTEN
Inh. Carlo Koeppen

BORKENER STR. 48-50
48653 COESFELD
FON 02541 - 9433 0
FAX 02541 - 9433 50

INFO@STEINBERG-KOEPPEN.DE

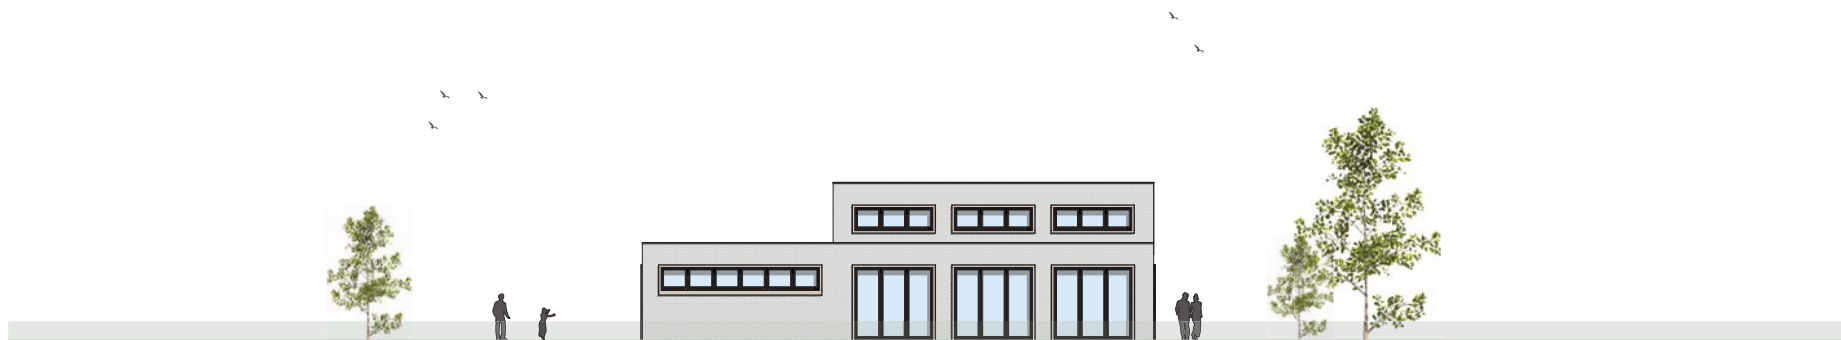

Neubau Pfarrheim Lette

Katholische Kirchengemeinde St. Johannes
Lindenstraße 1
48653 Coesfeld - Lette

Süd-Ost Ansicht | 1:200

Andrea Koniger M.A. Architektin | 28.03.2018 | 30.05.2018

STEINBERG

KOEPPEN

ARCHITEKTEN
Inh. Carlo Koeppen

BORKENER STR. 48-50
48653 COESFELD
FON 02541 - 9433 0
FAX 02541 - 9433 50

INFO@STEINBERG-KOEPPEN.DE



Neubau Pfarrheim Lette

Katholische Kirchengemeinde St. Johannes
Lindenstraße 1
48653 Coesfeld - Lette

Nord-Ost Ansicht | 1:200


Andrea Koniger M.A. Architektin | 28.03.2018 | 30.05.2018



ARCHITEKTEN
Inh. Carlo Koeppen

BORKENER STR. 48-50
48653 COESFELD
FON 02541 - 9433 0
FAX 02541 - 9433 50

INFO@STEINBERG-KOEPPEN.DE

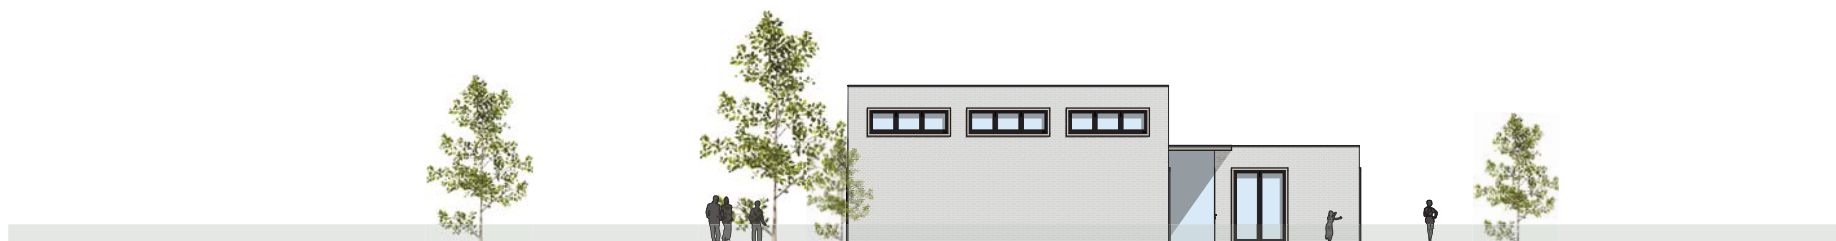

Neubau Pfarrheim Lette

Katholische Kirchengemeinde St. Johannes
Lindenstraße 1
48653 Coesfeld - Lette

Nord-West Ansicht | 1:200

Andrea Koniger M.A. Architektin | 28.03.2018 | 30.05.2018



ARCHITEKTEN
Inh. Carlo Koeppen

BORKENER STR. 48-50
48653 COESFELD
FON 02541 - 9433 0
FAX 02541 - 9433 50

INFO@STEINBERG-KOEPPEN.DE

Dass es sich hierbei um die Anlage zum Tagesordnungspunkt 2 der öffentlichen Sitzung des Bezirksausschusses Lette vom 04. Dezember 2018 handelt, bescheinigen:

gez. Bernhard Kestermann
Ausschussvorsitzender

gez. Jürgen Höning
Schriftführer