


**Anlage 1**

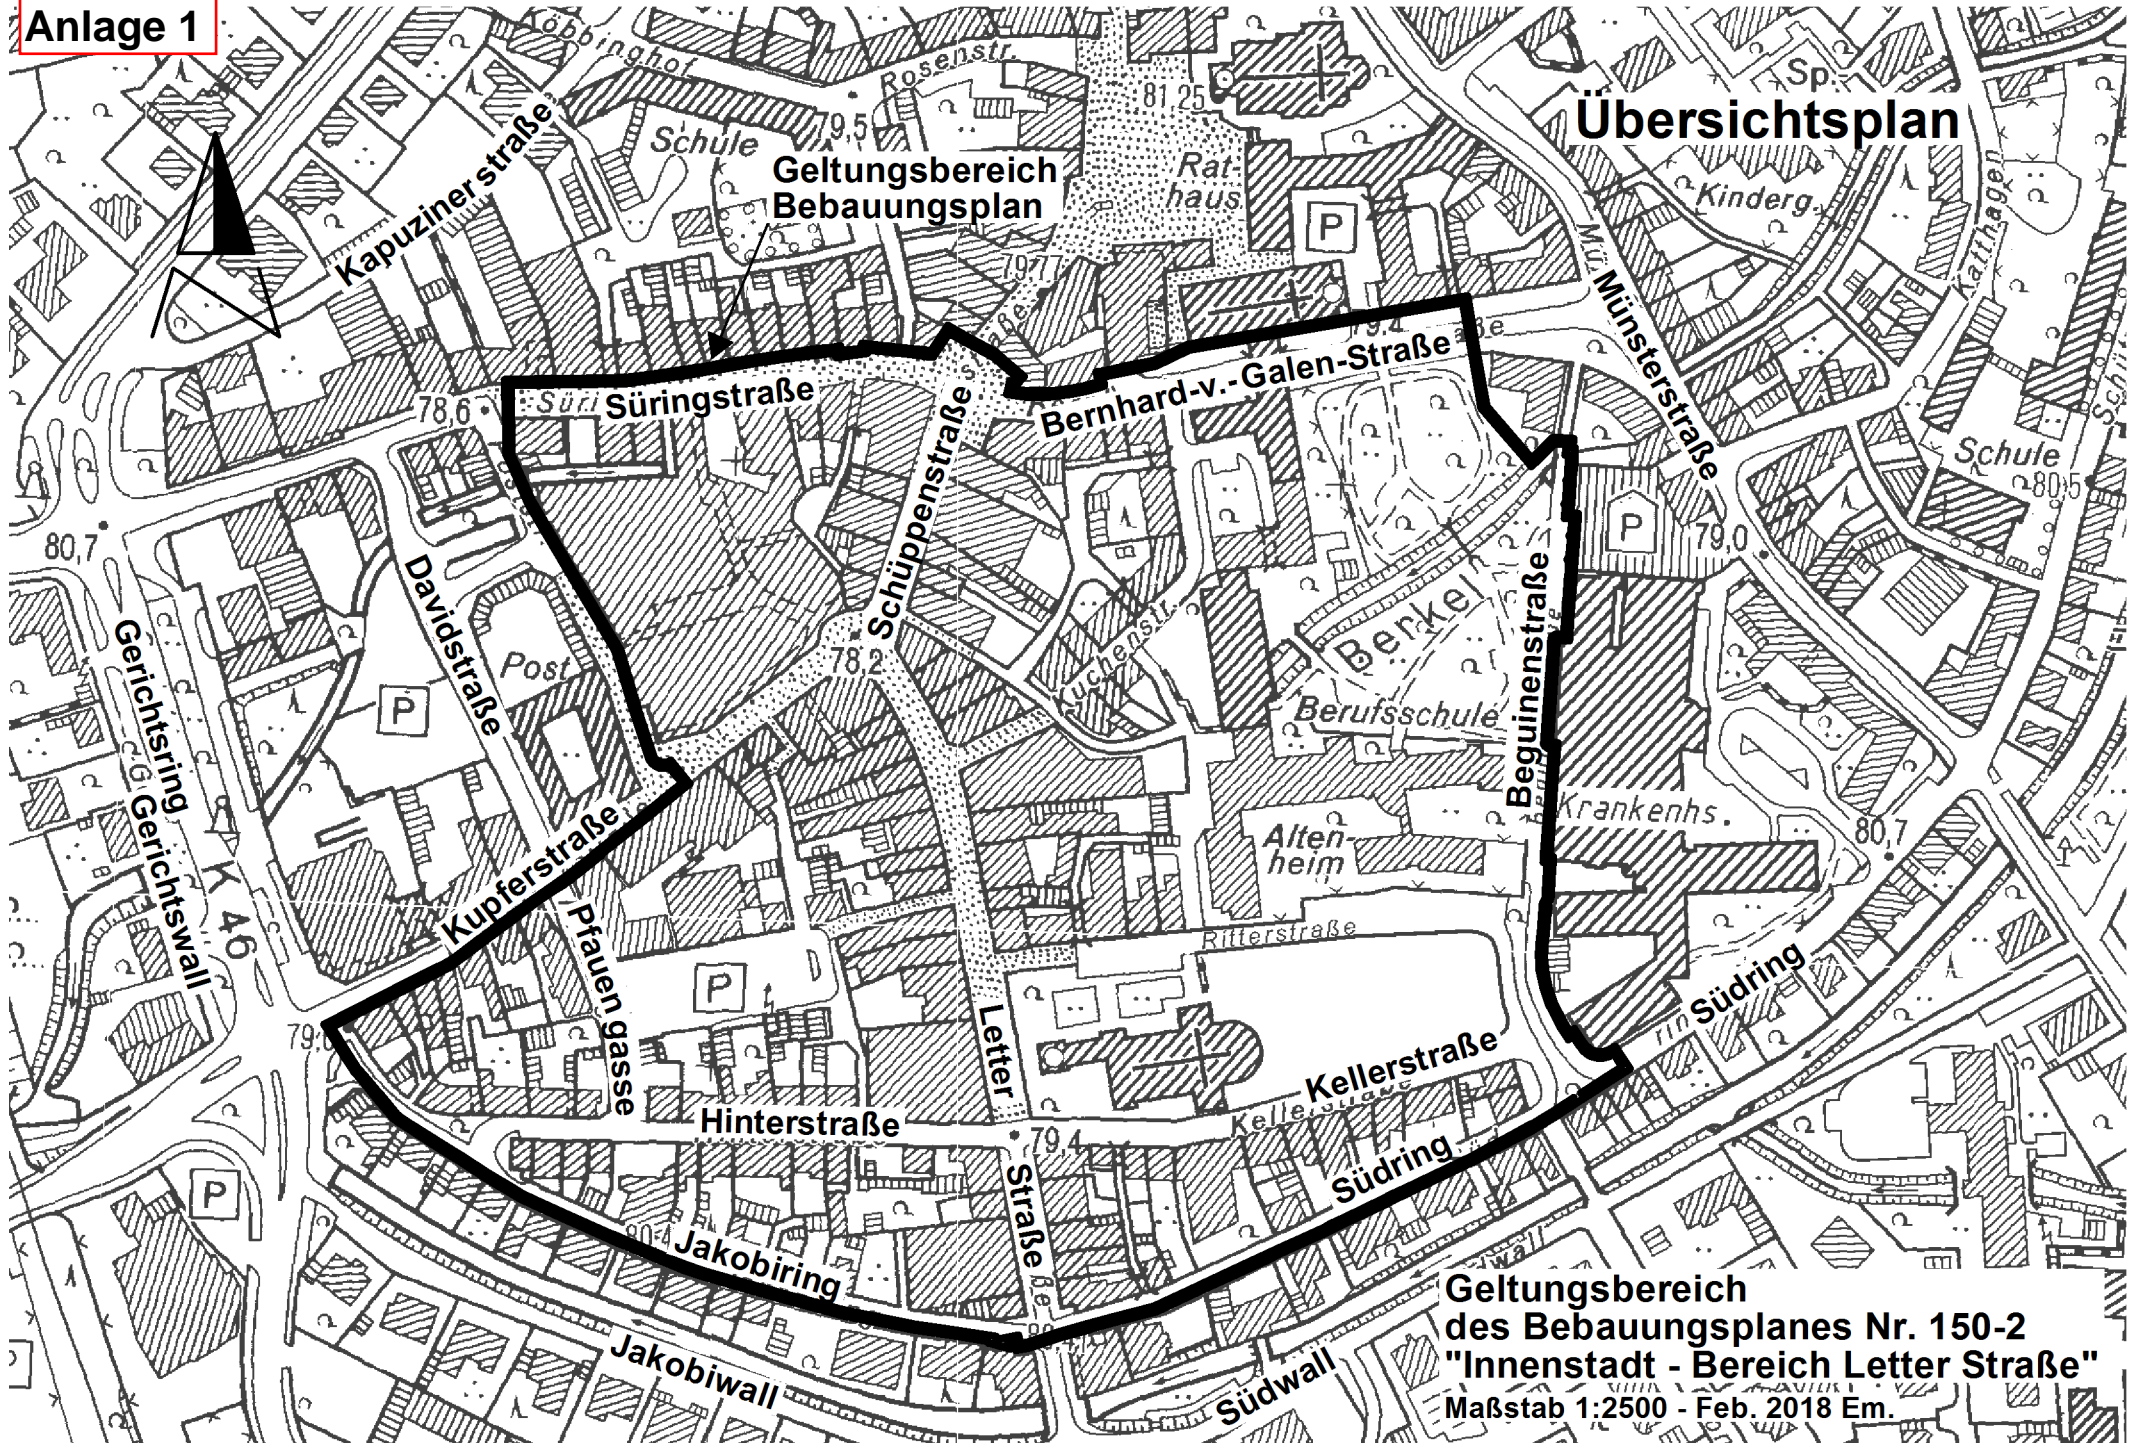

**Übersichtsplan**

Geltungsbereich  
Bebauungsplan

Geltungsbereich  
des Bebauungsplanes Nr. 150-2  
"Innenstadt - Bereich Letter Straße"  
Maßstab 1:2500 - Feb. 2018 Em.