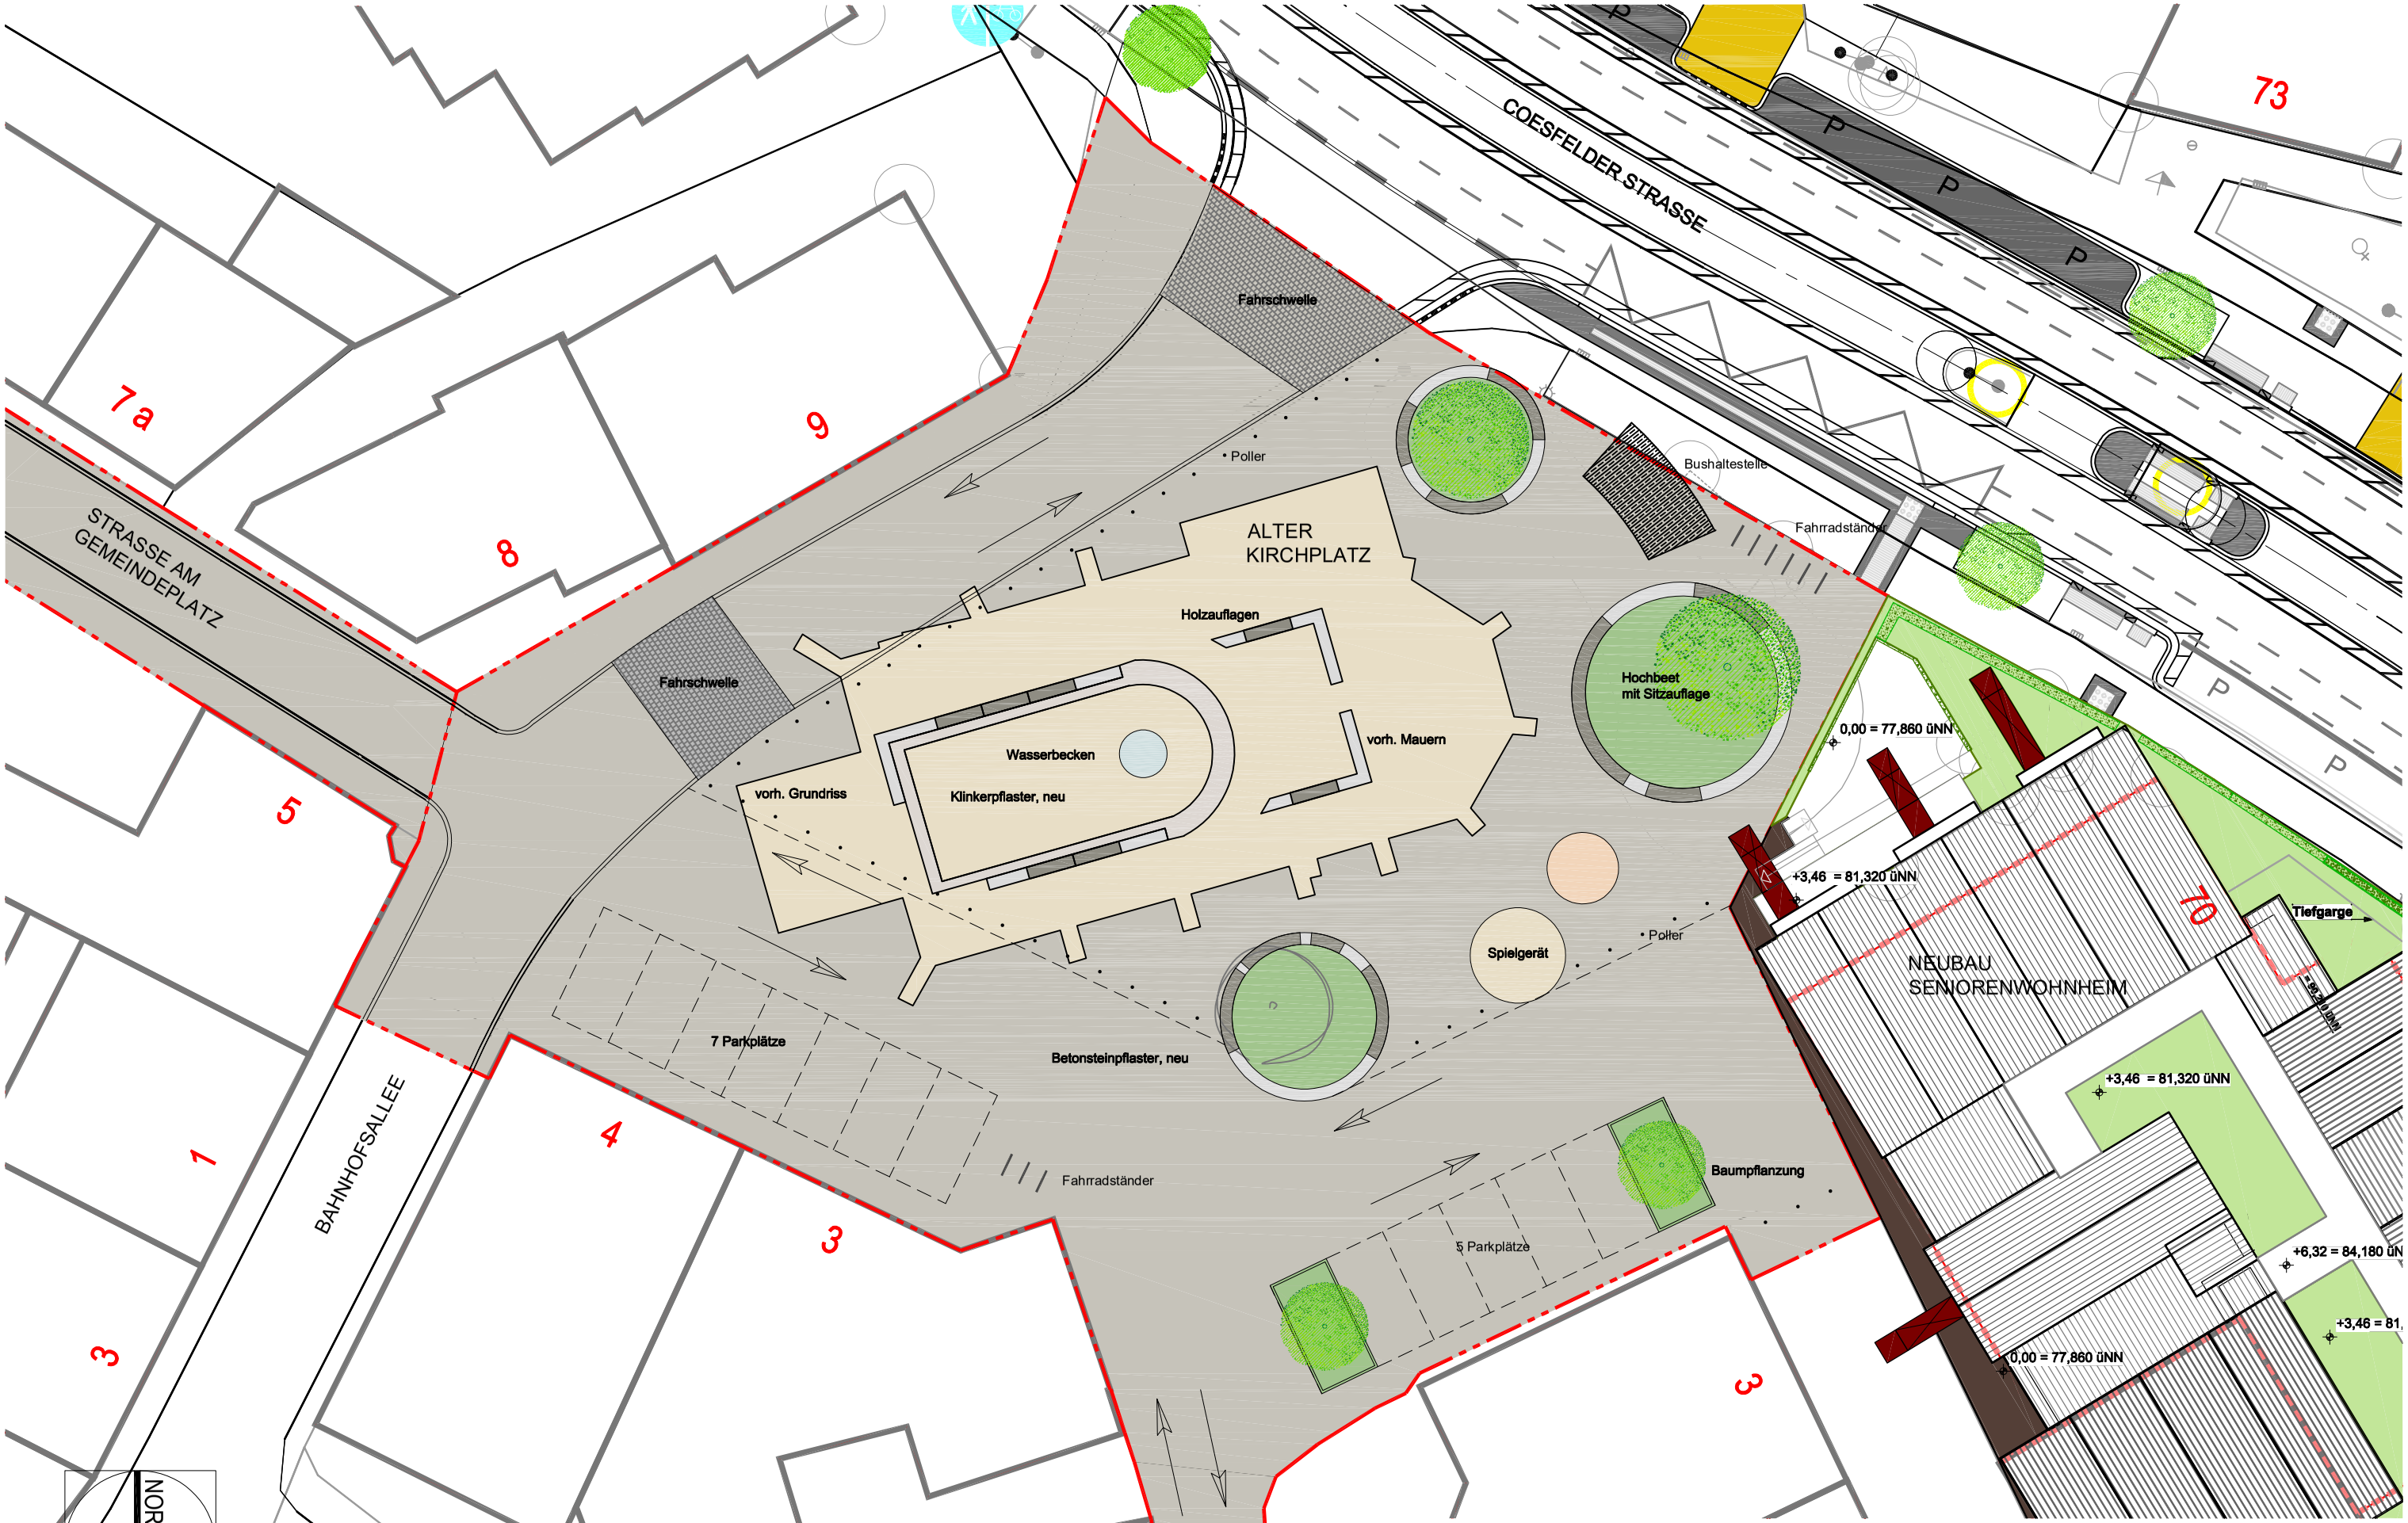

BAUVORHABEN		PLANINHALT		
Dorferneuerung Lette Alter Kirchplatz und Bahnhofsallee		Vorentwurf, Variante 1		
BEREICH	MAßSTAB	DATUM	NUMMER	INDEX
Lageplan Alter Kirchplatz	1/250	30.05.2019	2019_1_2.1	C

Planung Außenanlagen:
L 02 - Landschaftsarchitektur
Sven Witte, Dipl. Ing.
Von-Vincke-Straße 12
48143 Münster
Tel.: (0251) 20 888 327
Fax: (0251) 20 888 328
e-mail: info@L-02.de www.L-02.de