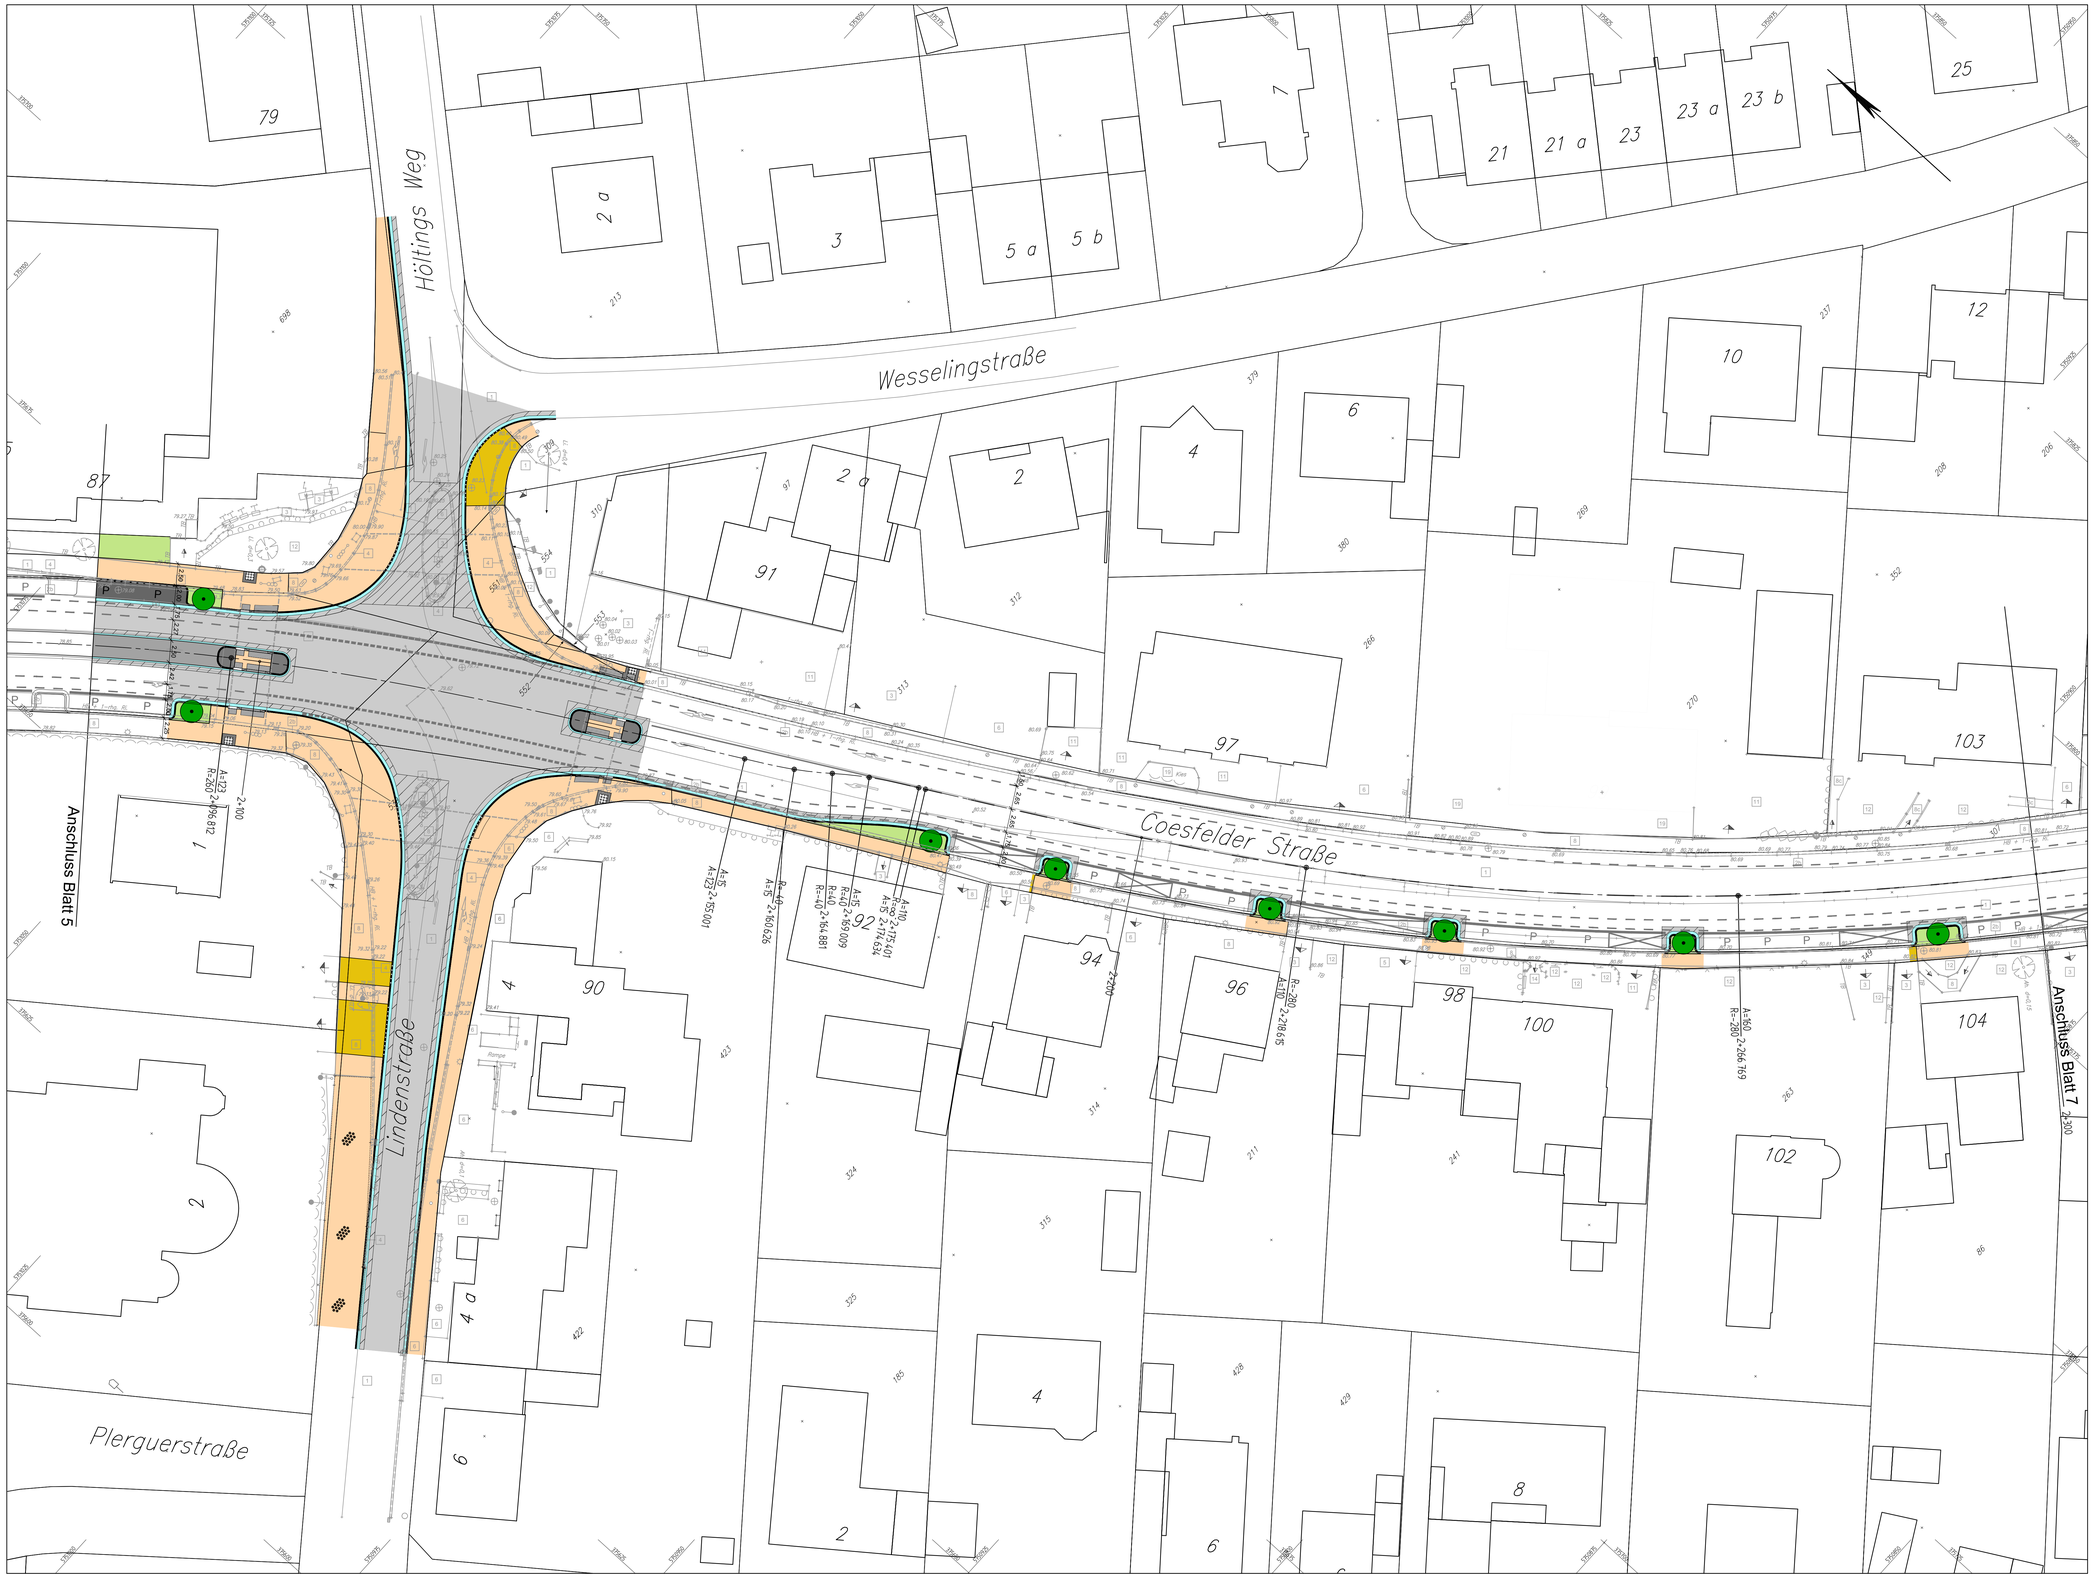

Zeichenerklärung

- Einschnittsböschung
- Mulde mit Fließrichtung/ Versickermulde
- Entwässerungsgraben mit Fließrichtung
- Dammböschung
- Fahrbahn Deckensanierung / Fahrbahn Vollausbau
- Fahrbahn mit Achse
- Bankett
- Straßennebenflächen
- Radweg, Betonstein 20/10/8 cm, Farbe rot
- Gehweg, Betonstein 20/10/8 cm, Farbe grau
- kombinierter Geh-/Radweg, Betonstein 20/10/8 cm, Farbe grau
- Fahrbahnteiler/ Insel/ Parkstreifen, Betonstein 20/10/8 cm, Farbe anthrazit
- Zufahrt, Betonstein 20/10/8 cm, Farbe grau
- 1-rhg. Rinne, Betonstein 16/16/14 cm, mit Ablauf 50/50 cm
- Rundbord / Rollbord
- Bord / Bordabsenker (+ 3 cm)
- TB WK Tiefbord / Winkelkantenstein
- taktile Platten: Noppenplatten / Rippenplatten
- geplanter Lampenstandort
- vorh. Ablauf entfällt
- vorhandener / entfallender / geplanter Baum
- H = 15.000 m Neigungsbrechpunkt mit Angabe von Ausrundungshalbmesser, Längsneigung und Abstand zum nächsten Neigungsbrechpunkt
- Gradientenhochpunkt
- Gradiententiefpunkt
- 2,5% Querneigung

Datum	gez.	Änderung	Datum	gez.	Änderung

Entwurfsverfasser
eberhardt - die ingenieure gbr
Bahnhofstraße 1
49545 Tecklenburg
Kommunikation:
Tel.: 05482 - 92900-0
Fax: 05482 - 92900-11
www.die-ing.de

Tecklenburg, 2016-01

Projekt-Nr.: 01 15 004

	Datum	Zeichen
bearbeitet	2016/01	fw
gezeichnet	2016/01	um/ll
geprüft		

Blatt: 1 2 3 4 5 6 7

STADT COESFELD

Straße: Coesfelder Straße
Nächster Ort: Lette

Unterlage: 5
Blatt-Nr.: 6
Reg.-Nr.:

	Datum	Zeichen
bearbeitet		
gezeichnet		
geprüft		

Coesfelder Straße in der OD Lette

von Stat.: bis Stat.:

Lageplan
Maßstab: 1:250

Aufgestellt:

Coesfeld, den .....

im Auftrag: .....

Vorabzug
Stand: 2016-02-29

P:\01_ST\0115004\30_Zeichnungen\VESTRA_C3D\E05-lp-28A_00.dwg(Blatt 6)