


# Übersichtsplan

Maßstab 1 : 10.000

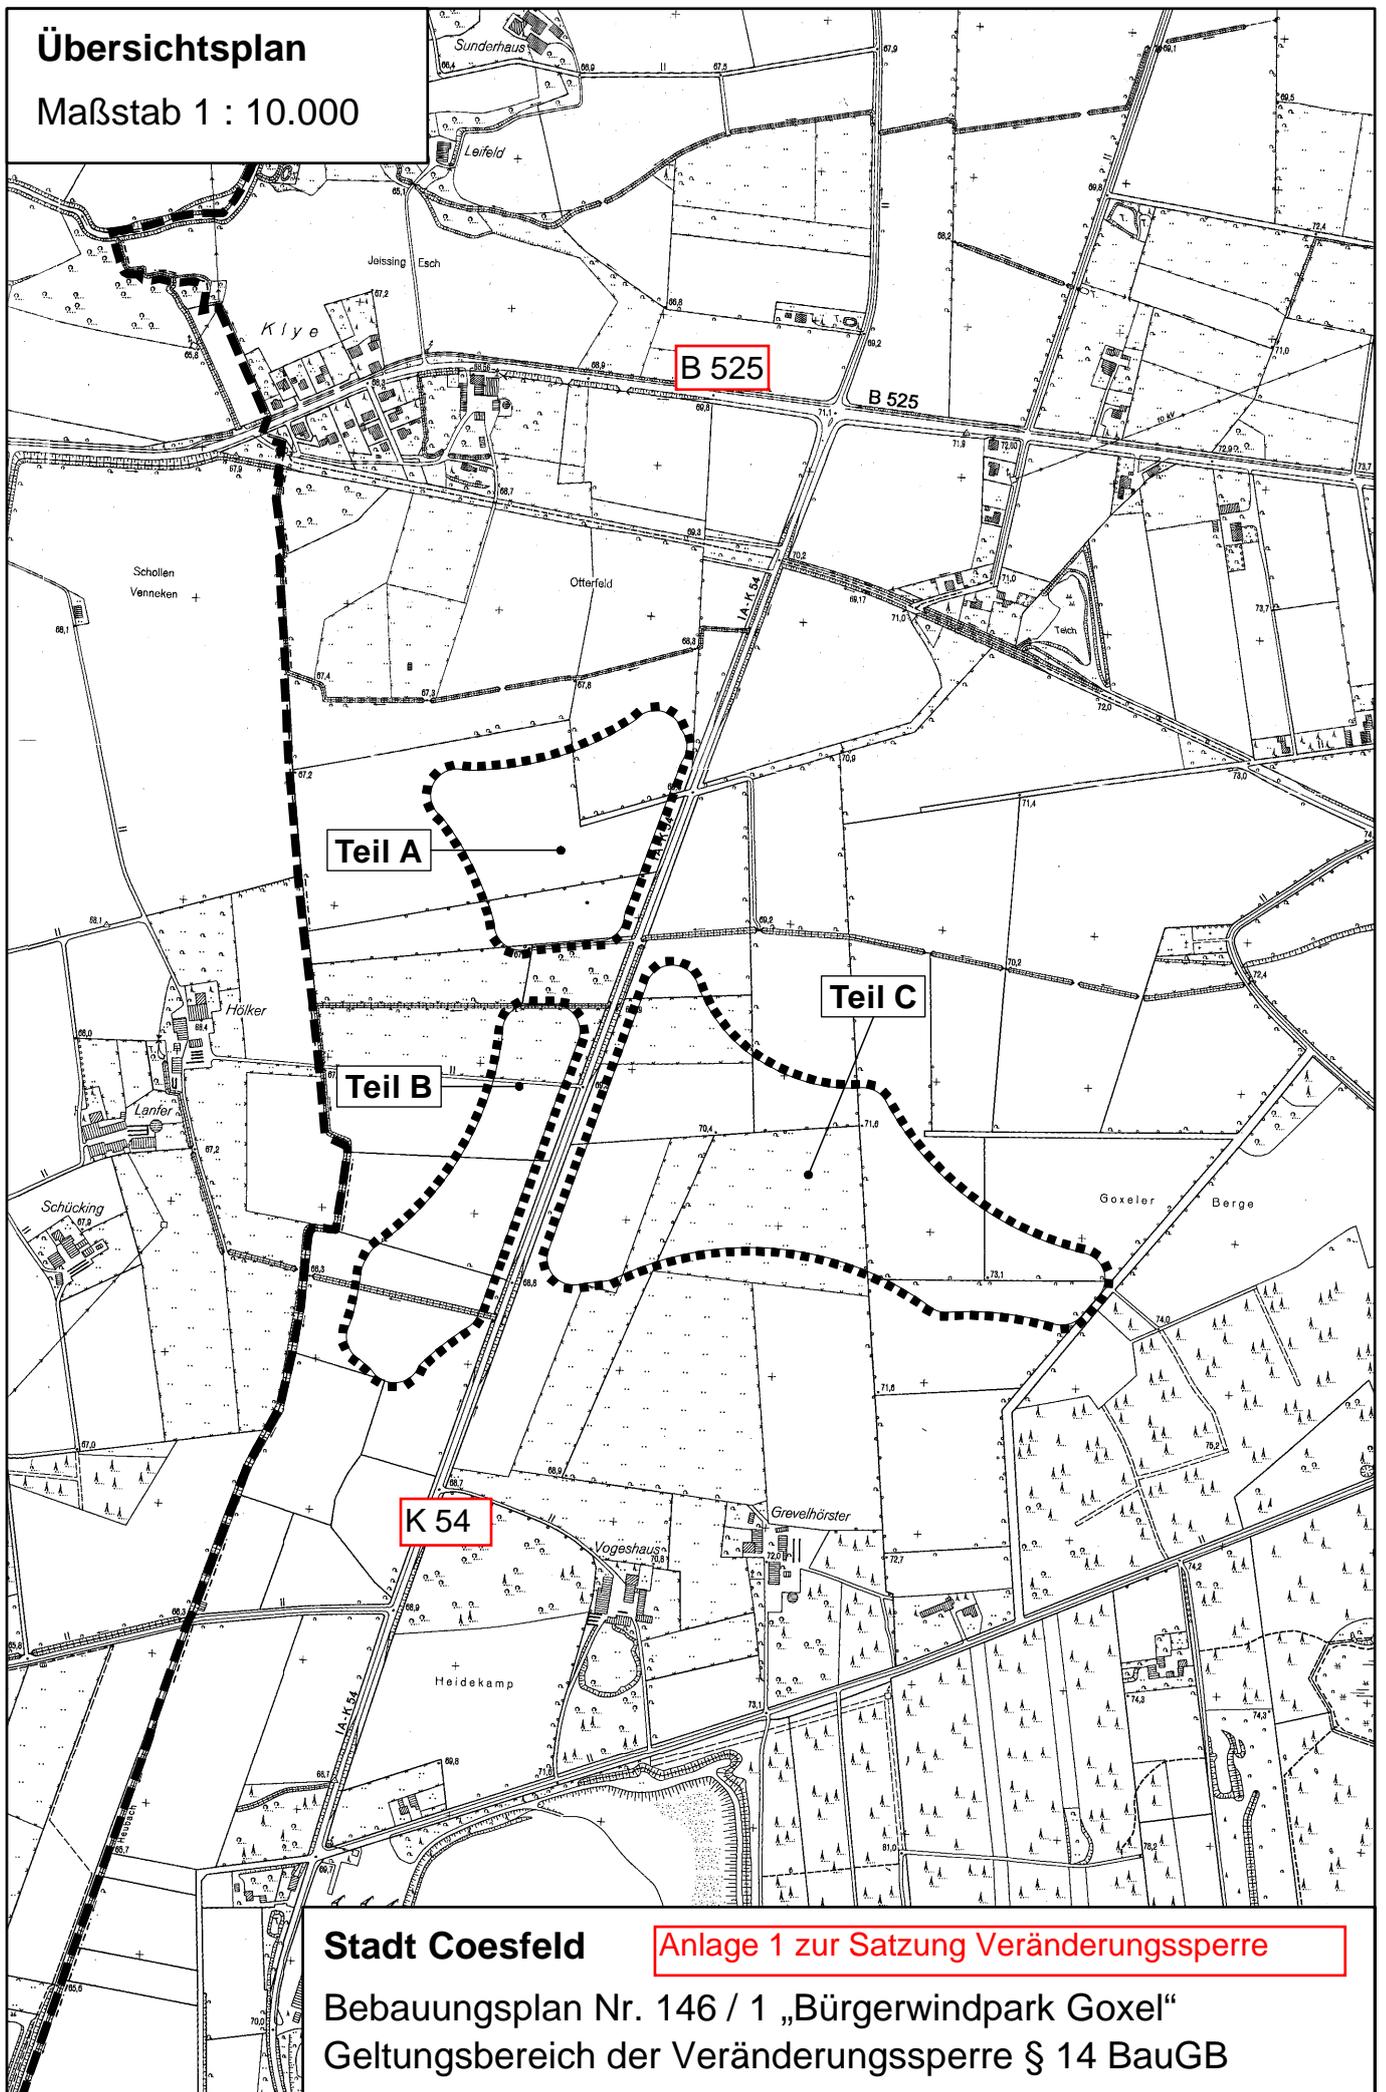

**Stadt Coesfeld**

**Anlage 1 zur Satzung Veränderungssperre**

Bebauungsplan Nr. 146 / 1 „Bürgerwindpark Goxel“

Geltungsbereich der Veränderungssperre § 14 BauGB