



2. Fassung
Beratung GBR am 08.03.2021



Lageplan



Perspektive



Ansicht Hansestraße



Projekt : Neubau eines Wohn- und Dienstleistungsgebäudes
Dülmener Str. 28
48653 Coesfeld


Bauherr : Ulrich Bogenstahl
Neue Mühle 9
48739 Legden

ANDREAS BODEM

ARCHITEXT BDA DPL-INGENIEUR
JAKOBIRING 31 • 48653 COESFELD • TELEFON 02541/3002 • FAX 02541/6147



Maßstab	Bezeichnung	Gezeichnet
1:500, 1:200	Lageplan, Ansicht und Perspektive	PT
Datum	Plannummer	Format
11.01.2021	02.88.-E.-01	0,732 x 0,399
Bauherr	Geändert	Architekt

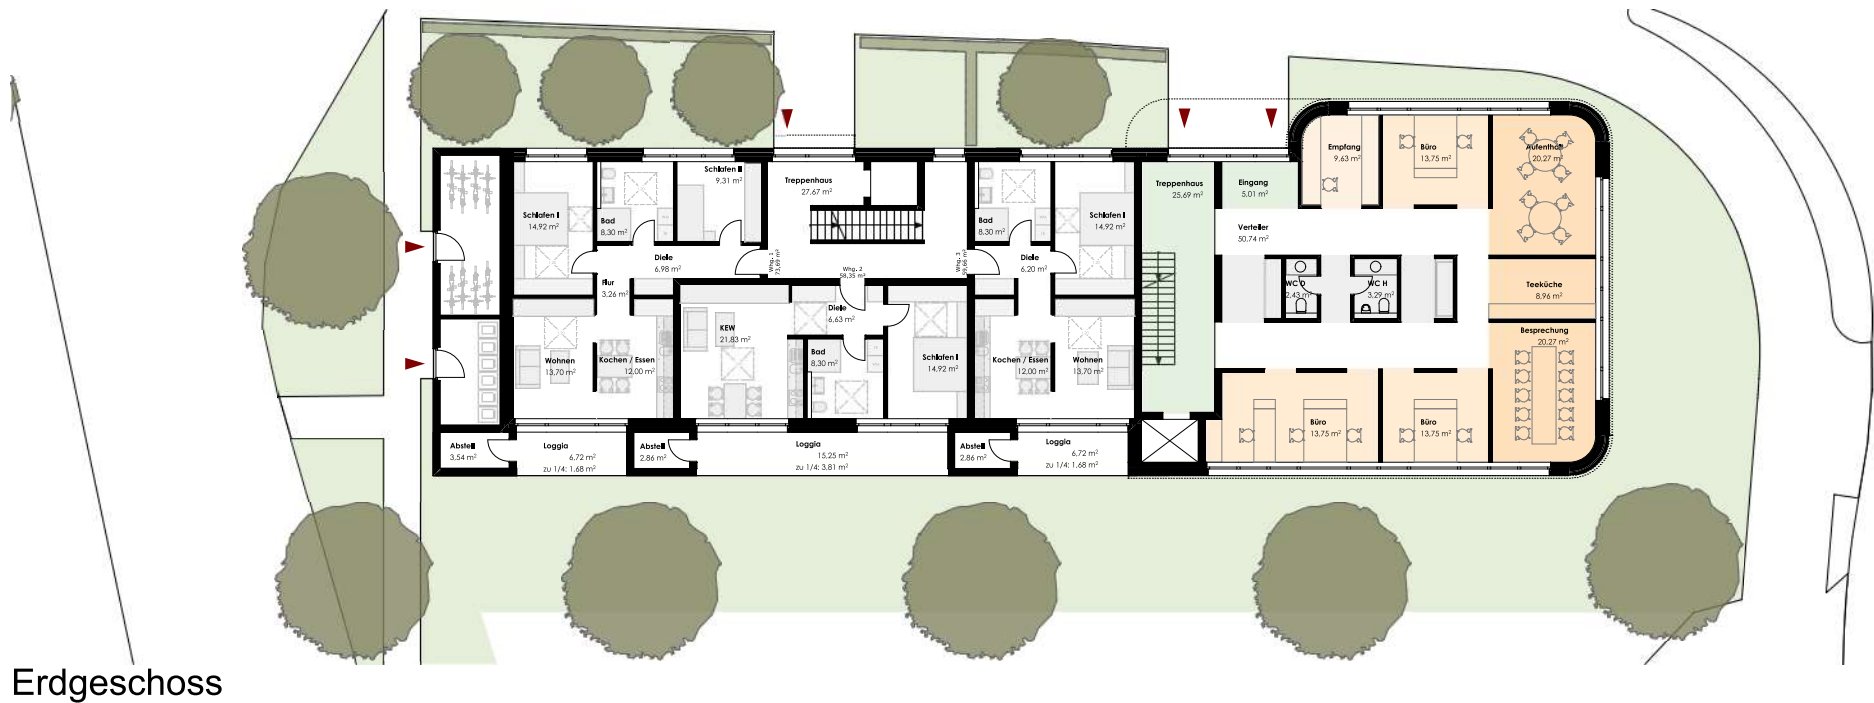


2. Fassung
Beratung GBR am 08.03.2021





2. Obergeschoss

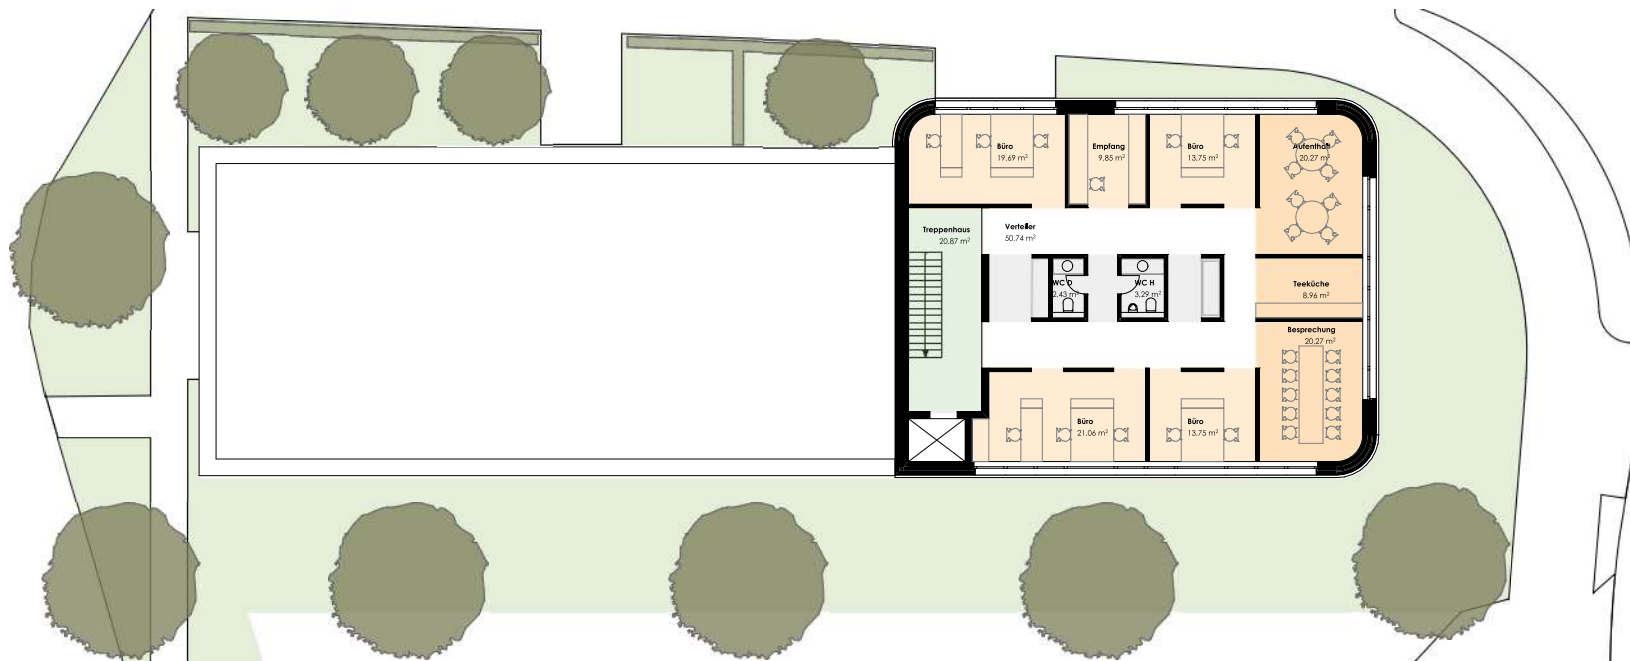

3. Obergeschoss

2. Fassung
Beratung GBR am 08.03.2021



Ansicht Nord



Ansicht Ost



Ansicht West



Ansicht Süd

2. Fassung
Beratung GBR am 08.03.2021



2. Fassung
Beratung GBR am 08.03.2021

