


Anlage 1 Abgrenzung des neuen Plangebiets

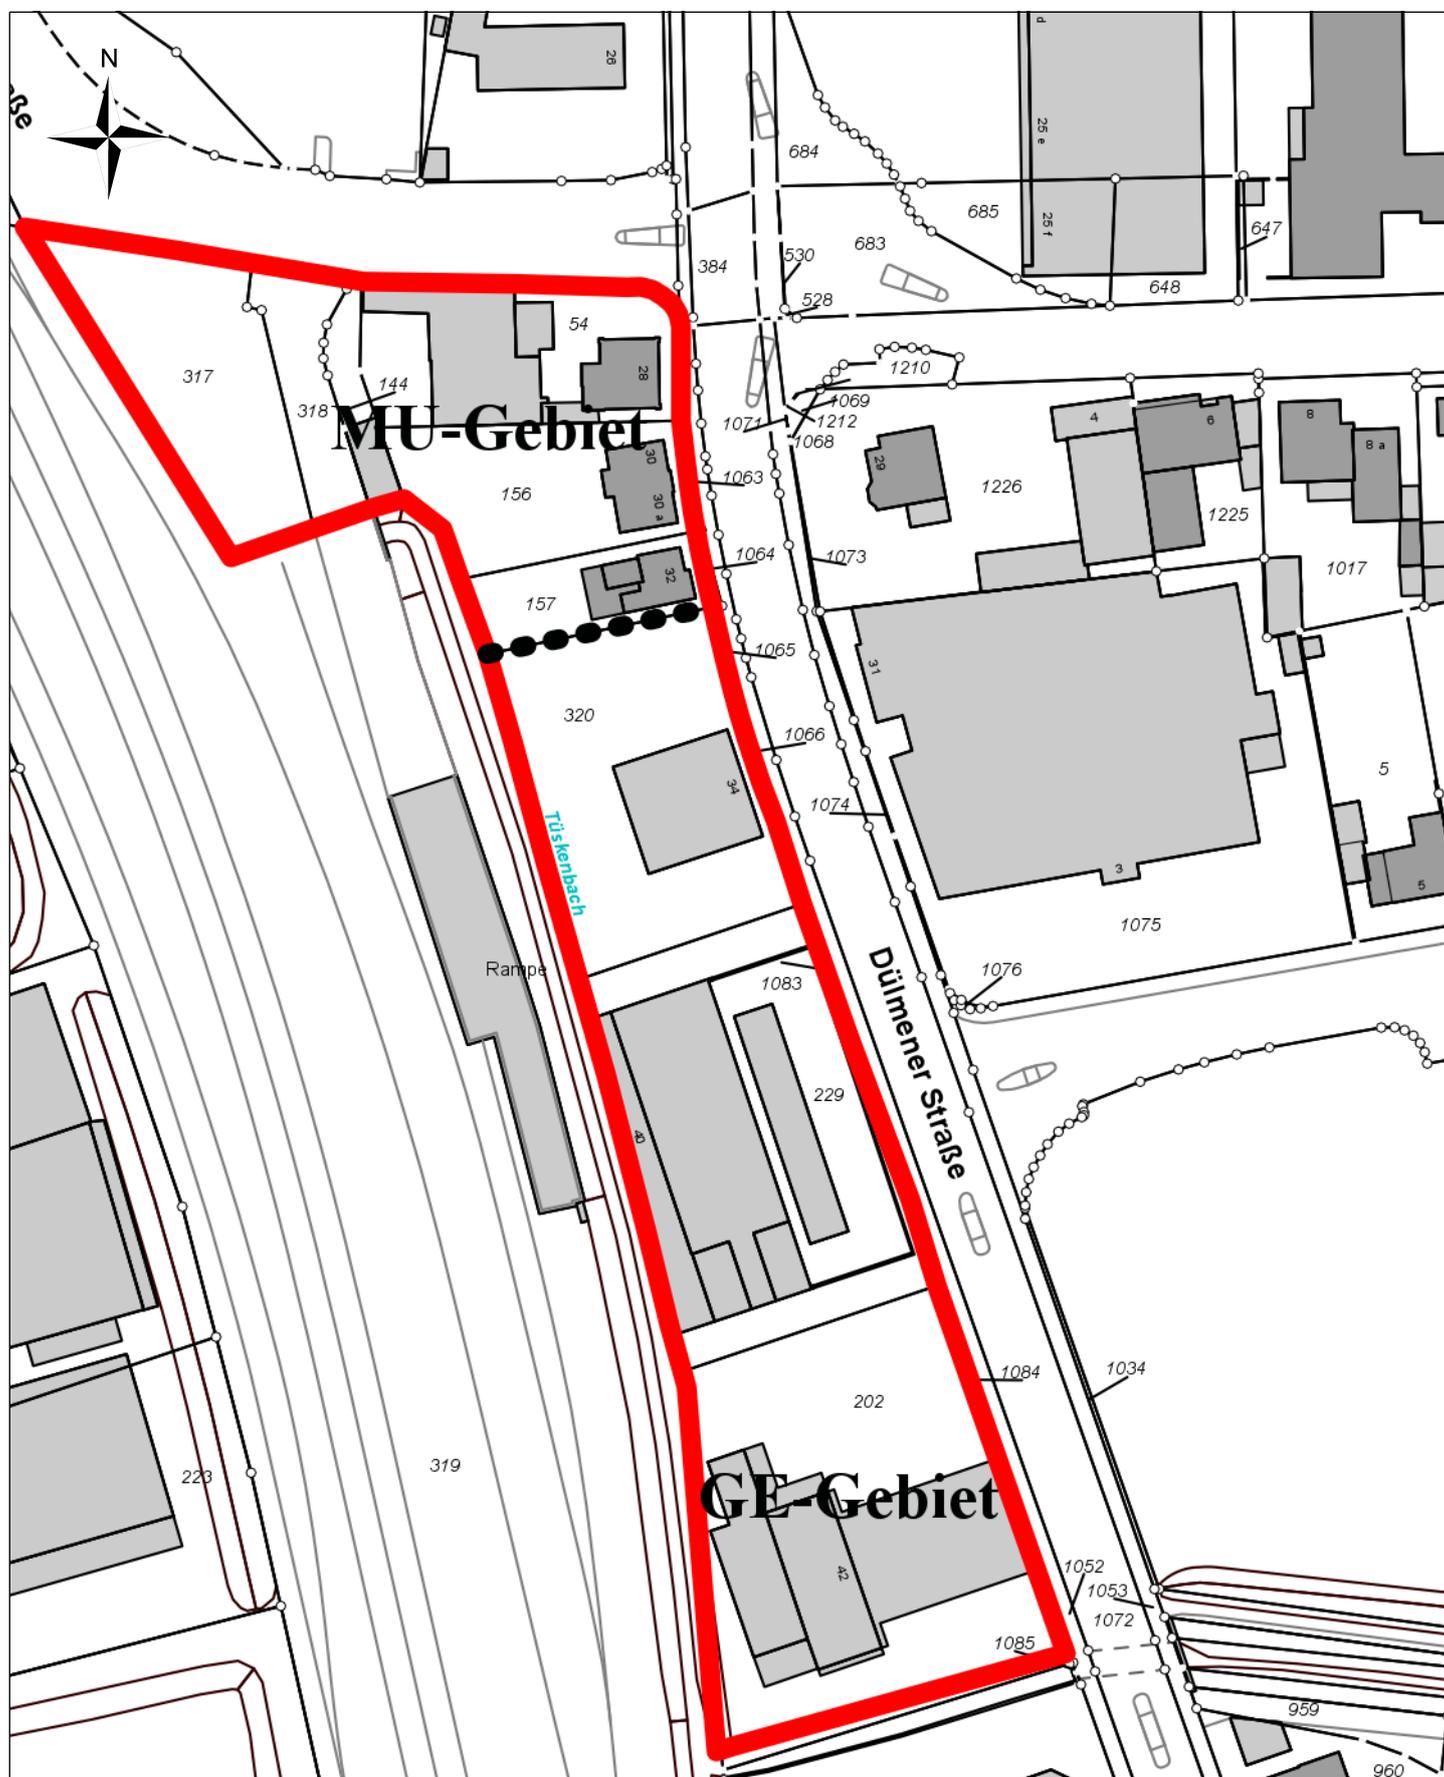

Stadt Coesfeld

Maßstab: 1:1.143

Bearbeiter: Andre Thater

Datum: 14.08.2023

Auszug aus der
Liegenschaftskarte

Quellennachweis der Kartengrundlage: © Kreis Coesfeld (2022) Datenlizenz
Deutschland – Namensnennung - Version 2.0 (www.govdata.de/dl-de/by-2-0)
Dieser Auszug dient nur der Information und begründet keinen rechtlichen Anspruch