

# Vorhabenbezogener Bebauungsplan Nr. 129 „LIDL-Discountmarkt“ Vorhaben- und Erschließungsplan, Blatt 2 von 2

Dieser Bebauungsplan besteht aus:

Vorhabenbezogener Bebauungsplan (Blatt 1), Vorhaben- und Erschließungsplan (Blatt 2)

**- Entwurf -**

\_. Ausfertigung

## Lage des Geltungsbereiches (ohne Maßstab)



Kartenhintergrund: Geobasis NRW, Datenlizenz Deutschland – Zero – Version 2.0

**Vorhabenplanung:**



**BAUPLAN COESFELD GMBH**  
Rekener Straße 34 48653 Coesfeld  
T 02541-80170-0  
E info@bauplan-coesfeld.de  
www.bauplan-coesfeld.de

**Zusammenstellung:**



ÖbVI Schemmer · Wülfig · Otte  
Alter Kasernenring 12 • 46325 Borken  
Tel. 0 28 61 / 92 01-0  
www.swo-vermessung.de  
info@swo-vermessung.de

**Verfahrensstand:** Wiederholung

Veröffentlichung  
gem. § 3 (2) BauGB und  
Behörden- und  
sonstige Trägerbeteiligung  
gem. § 4 (2) BauGB


Druck: 19.03.2024  
Stand: 21.04.2023

Projekt-Nr. 210704

**VERKAUFSFLÄCHE 1:500**




**ANSICHT STANDFAHNE**

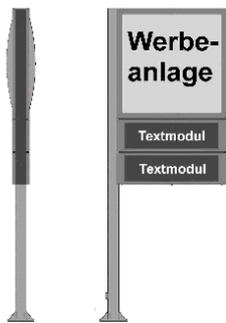

**ANSICHT EINFAHRTSSCHILD**




# SYSTEMSCHNITT LÄRMSCHUTZWALL

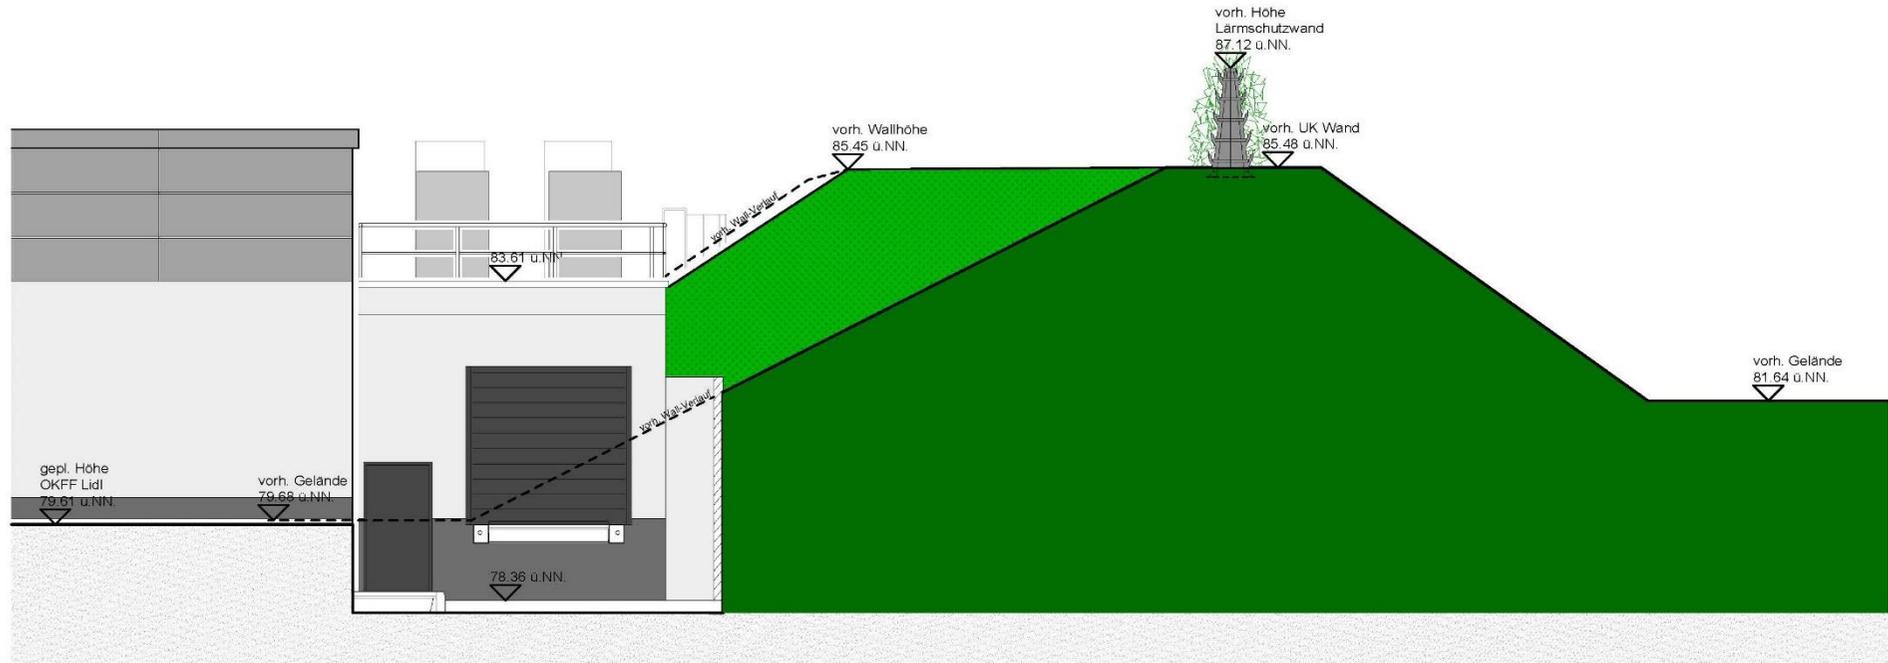

Schnitt A-A

## LAGEPLAN SYSTEMSCHNITT LÄRMSCHUTZWALL 1:500

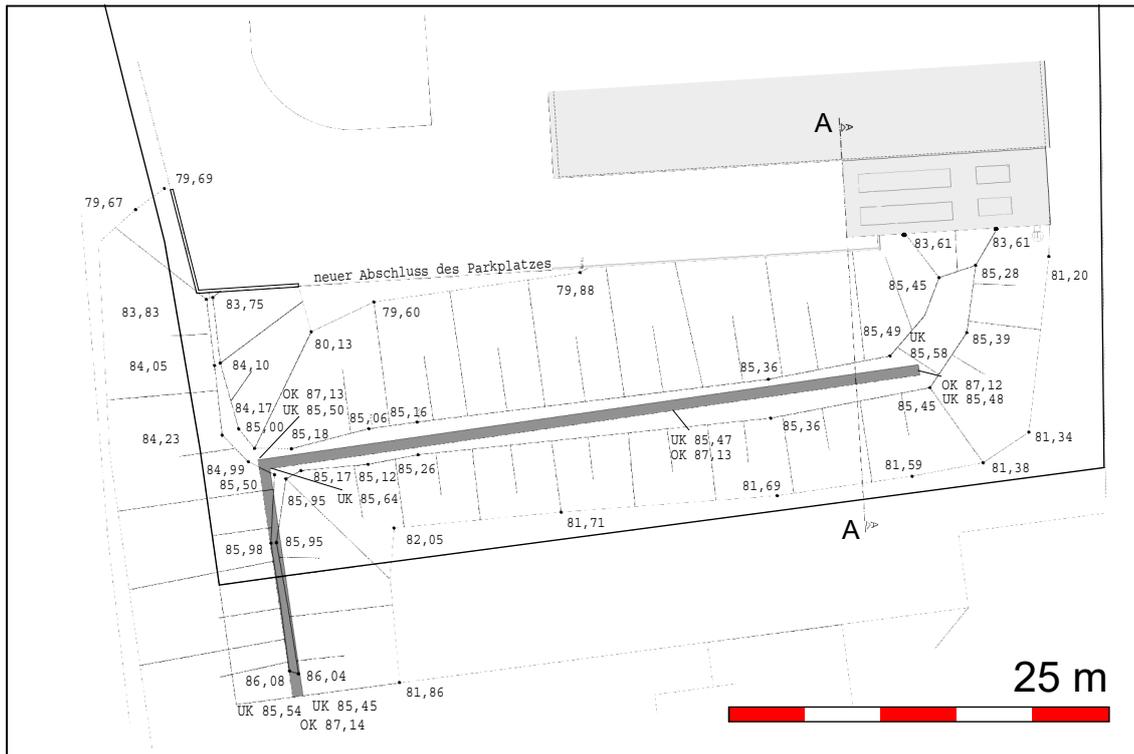

### KENNZEICHNUNGEN, NACHRICHTLICHE ÜBERNAHMEN UND HINWEISE (H)

(§ 9 Abs. 5 BauGB und § 9 Abs. 6 BauGB)

- 1 Farben in den Ansichten und Lageplan lassen keine Rückschlüsse auf die tatsächliche Farbgebung zu. Das Farbmuster zeigt das Grundkonzept. Einzelne Elemente können farblich getauscht werden. Texte dienen der Erläuterung von Nutzung und Gestaltung. Für die Werbeanlage ist ein anderer RAL-Farbtton zulässig. Gebäudegrundrisse sind angedeutet. Personen, Fahrzeuge und Bepflanzungen sind nur ergänzend eingetragen und nicht bindend, wenn sie nicht im vorhabenbezogenen Bebauungsplan festgesetzt sind. Im Lageplan sind nicht alle Nebenanlagen im Sinne von § 14 BauNVO, zu denen auch Einrichtungen (z. B. Einfriedungen, Beleuchtungskörper) gehören, eingetragen. Technische Aufbauten (z. B. Wärmepumpen und Lüftungsanlagen) können je nach Hersteller andere Maße haben, sodass sie in ihrer äußeren Form von der Darstellung in den Ansichten abweichen können. Solaranlagen auf den Dachflächen sind nicht dargestellt.
- 2 Unwesentliche Abweichungen des Vorhabens vom Vorhaben- und Erschließungsplan sind, soweit diese planungs- und/oder bauordnungsrechtlich genehmigungsfähig sind, zulässig.

## RECHTSGRUNDLAGEN

Baugesetzbuch (BauGB) in der Fassung der Bekanntmachung vom 3. November 2017 (BGBl. I S. 3634), das zuletzt durch Artikel 3 des Gesetzes vom 20. Dezember 2023 (BGBl. 2023 I Nr. 394) geändert worden ist

Verordnung über die bauliche Nutzung der Grundstücke (Baunutzungsverordnung - BauNVO) in der Fassung der Bekanntmachung vom 21. November 2017 (BGBl. I S. 3786), die zuletzt durch Artikel 2 des Gesetzes vom 3. Juli 2023 (BGBl. 2023 I Nr. 176) geändert worden ist

Verordnung über die Ausarbeitung der Bauleitpläne und die Darstellung des Planinhalts (Planzeichenverordnung - PlanZV) vom 18. Dezember 1990 (BGBl. 1991 I S. 58), die zuletzt durch Artikel 3 des Gesetzes vom 14. Juni 2021 (BGBl. I S. 1802) geändert worden ist

Bauordnung für das Land Nordrhein-Westfalen (Landesbauordnung 2018 - BauO NRW 2018) vom 21. Juli 2018; zuletzt geändert durch Gesetz vom 31. Oktober 2023 (GV.NRW. 2023 S. 1172), in Kraft getreten am 1. Januar 2024

§ 34 Landesplanungsgesetz Nordrhein-Westfalen (LPIG) in der Fassung der Bekanntmachung vom 3. Mai 2005 (GV. NRW. S. 430), zuletzt geändert durch Artikel 1 des Gesetzes vom 8. Juli 2021 (GV. NRW. S. 904), in Kraft getreten am 16. Juli 2021

Gesetz zur Ordnung des Wasserhaushalts (Wasserhaushaltsgesetz - WHG) vom 31. Juli 2009 (BGBl. I S. 2585), das zuletzt durch Artikel 5 des Gesetzes vom 3. Juli 2023 (BGBl. 2023 I Nr. 176) geändert worden ist

Wassergesetz für das Land Nordrhein-Westfalen (Landeswassergesetz - LWG -) in der Fassung der Bekanntmachung vom 25. Juni 1995 (GV. NRW. S. 926) zuletzt geändert durch Artikel 3 des Gesetzes vom 17. Dezember 2021 (GV. NRW. S. 1470), in Kraft getreten am 29. Dezember 2021

Gesetz über die Umweltverträglichkeitsprüfung (UVPG) in der Fassung der Bekanntmachung vom 18. März 2021 (BGBl. I S. 540), das zuletzt durch Artikel 2 des Gesetzes vom 22. März 2023 (BGBl. 2023 I Nr. 88) geändert worden ist

Gesetz über Naturschutz und Landschaftspflege (Bundesnaturschutzgesetz - BNatSchG) vom 29. Juli 2009 (BGBl. I S. 2542), das zuletzt durch Artikel 3 des Gesetzes vom 8. Dezember 2022 (BGBl. I S. 1362) geändert worden ist

Gesetz zum Schutz der Natur in Nordrhein-Westfalen (Landesnaturschutzgesetz – LNatSchG NRW) vom 21. Juli 2000, zuletzt geändert durch Gesetz vom 1. Februar 2022 (GV. NRW. S. 139), in Kraft getreten am 19. August 2022

Gemeindeordnung für das Land Nordrhein-Westfalen (GO NRW) vom 14. Juli 1994 (GV. NRW. 1994 S. 666), geändert durch Artikel 1 des Gesetzes vom 13. April 2022 (GV. NRW. S. 490), in Kraft getreten am 26. April und am 1. Januar 2023 (Nummer 13 und 14)

Verordnung über die öffentliche Bekanntmachung von kommunalem Ortsrecht (Bekanntmachungsverordnung - BekanntmVO) vom 26. August 1999 (GV. NRW. S. 516), geändert durch Verordnung vom 5. November 2015 (GV. NRW. S. 741), in Kraft getreten am 21. November 2015

§ 1 der Verordnung zur Durchführung des Baugesetzbuches vom 7. Juli 1987 (GV. NRW. S. 220), zuletzt geändert durch Verordnung vom 14. Dezember 2021 (GV. NRW. S. 1473)

Nordrhein-westfälisches Denkmalschutzgesetz (Denkmalschutzgesetz – DSchG NRW) vom 13. April 2022 (GV. NRW. 2022 S. 662) in Kraft getreten am 1. Juni 2022

Hauptsatzung der Stadt Coesfeld vom 7. April 2022

jeweils in den zurzeit geltenden Fassungen

**Die Planunterlage entspricht den Anforderungen des § 1 der Planzeichenverordnung 1990.  
Die Festlegung der städtebaulichen Planung ist geometrisch eindeutig.  
Die Planunterlage entspricht dem Katasterbestand von September 2021.**