

**Vorstellung Schulausschuss**  
13.03.2024

# Lambertischule



Lambertischule - Lageplan Bestand - M.1:500





Lambertischule - Lageplan Entwurf - M.1:500

Rückbau & Einlagerung  
der Fahrradüberdachung  
für die Dauer der Bauzeit



Lambertischule - Lageplan Bauzeit - M.1:500

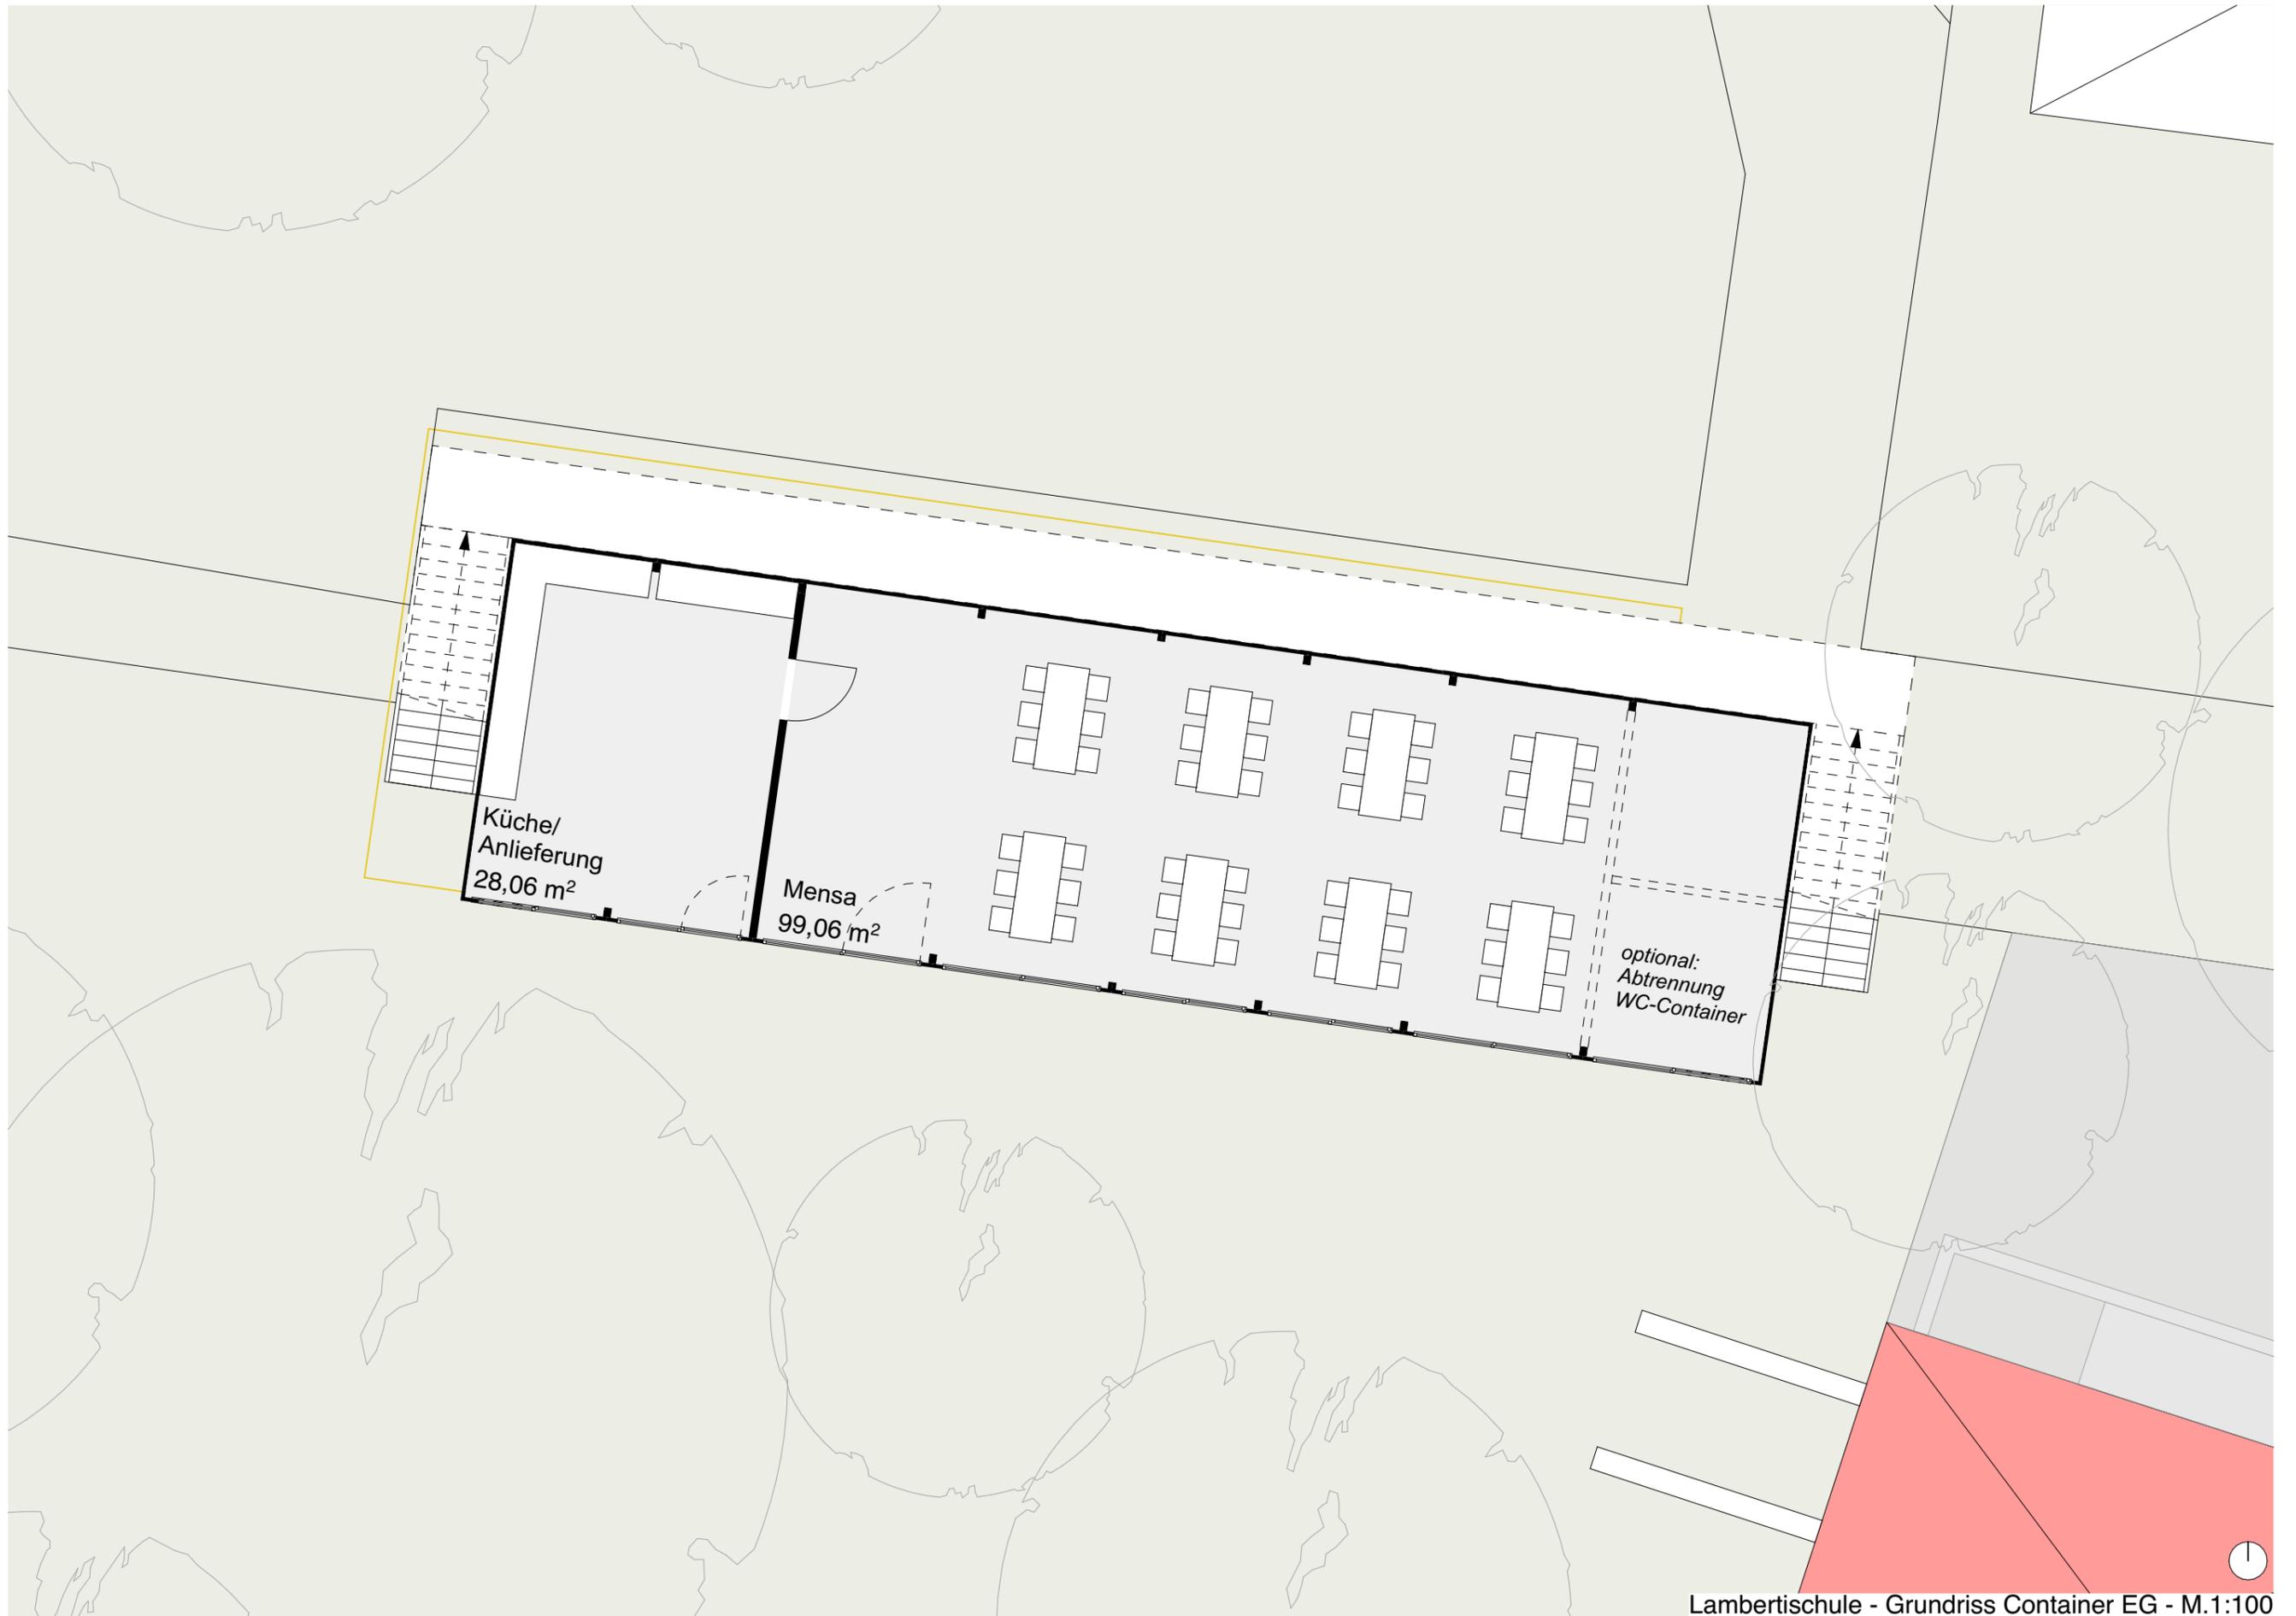

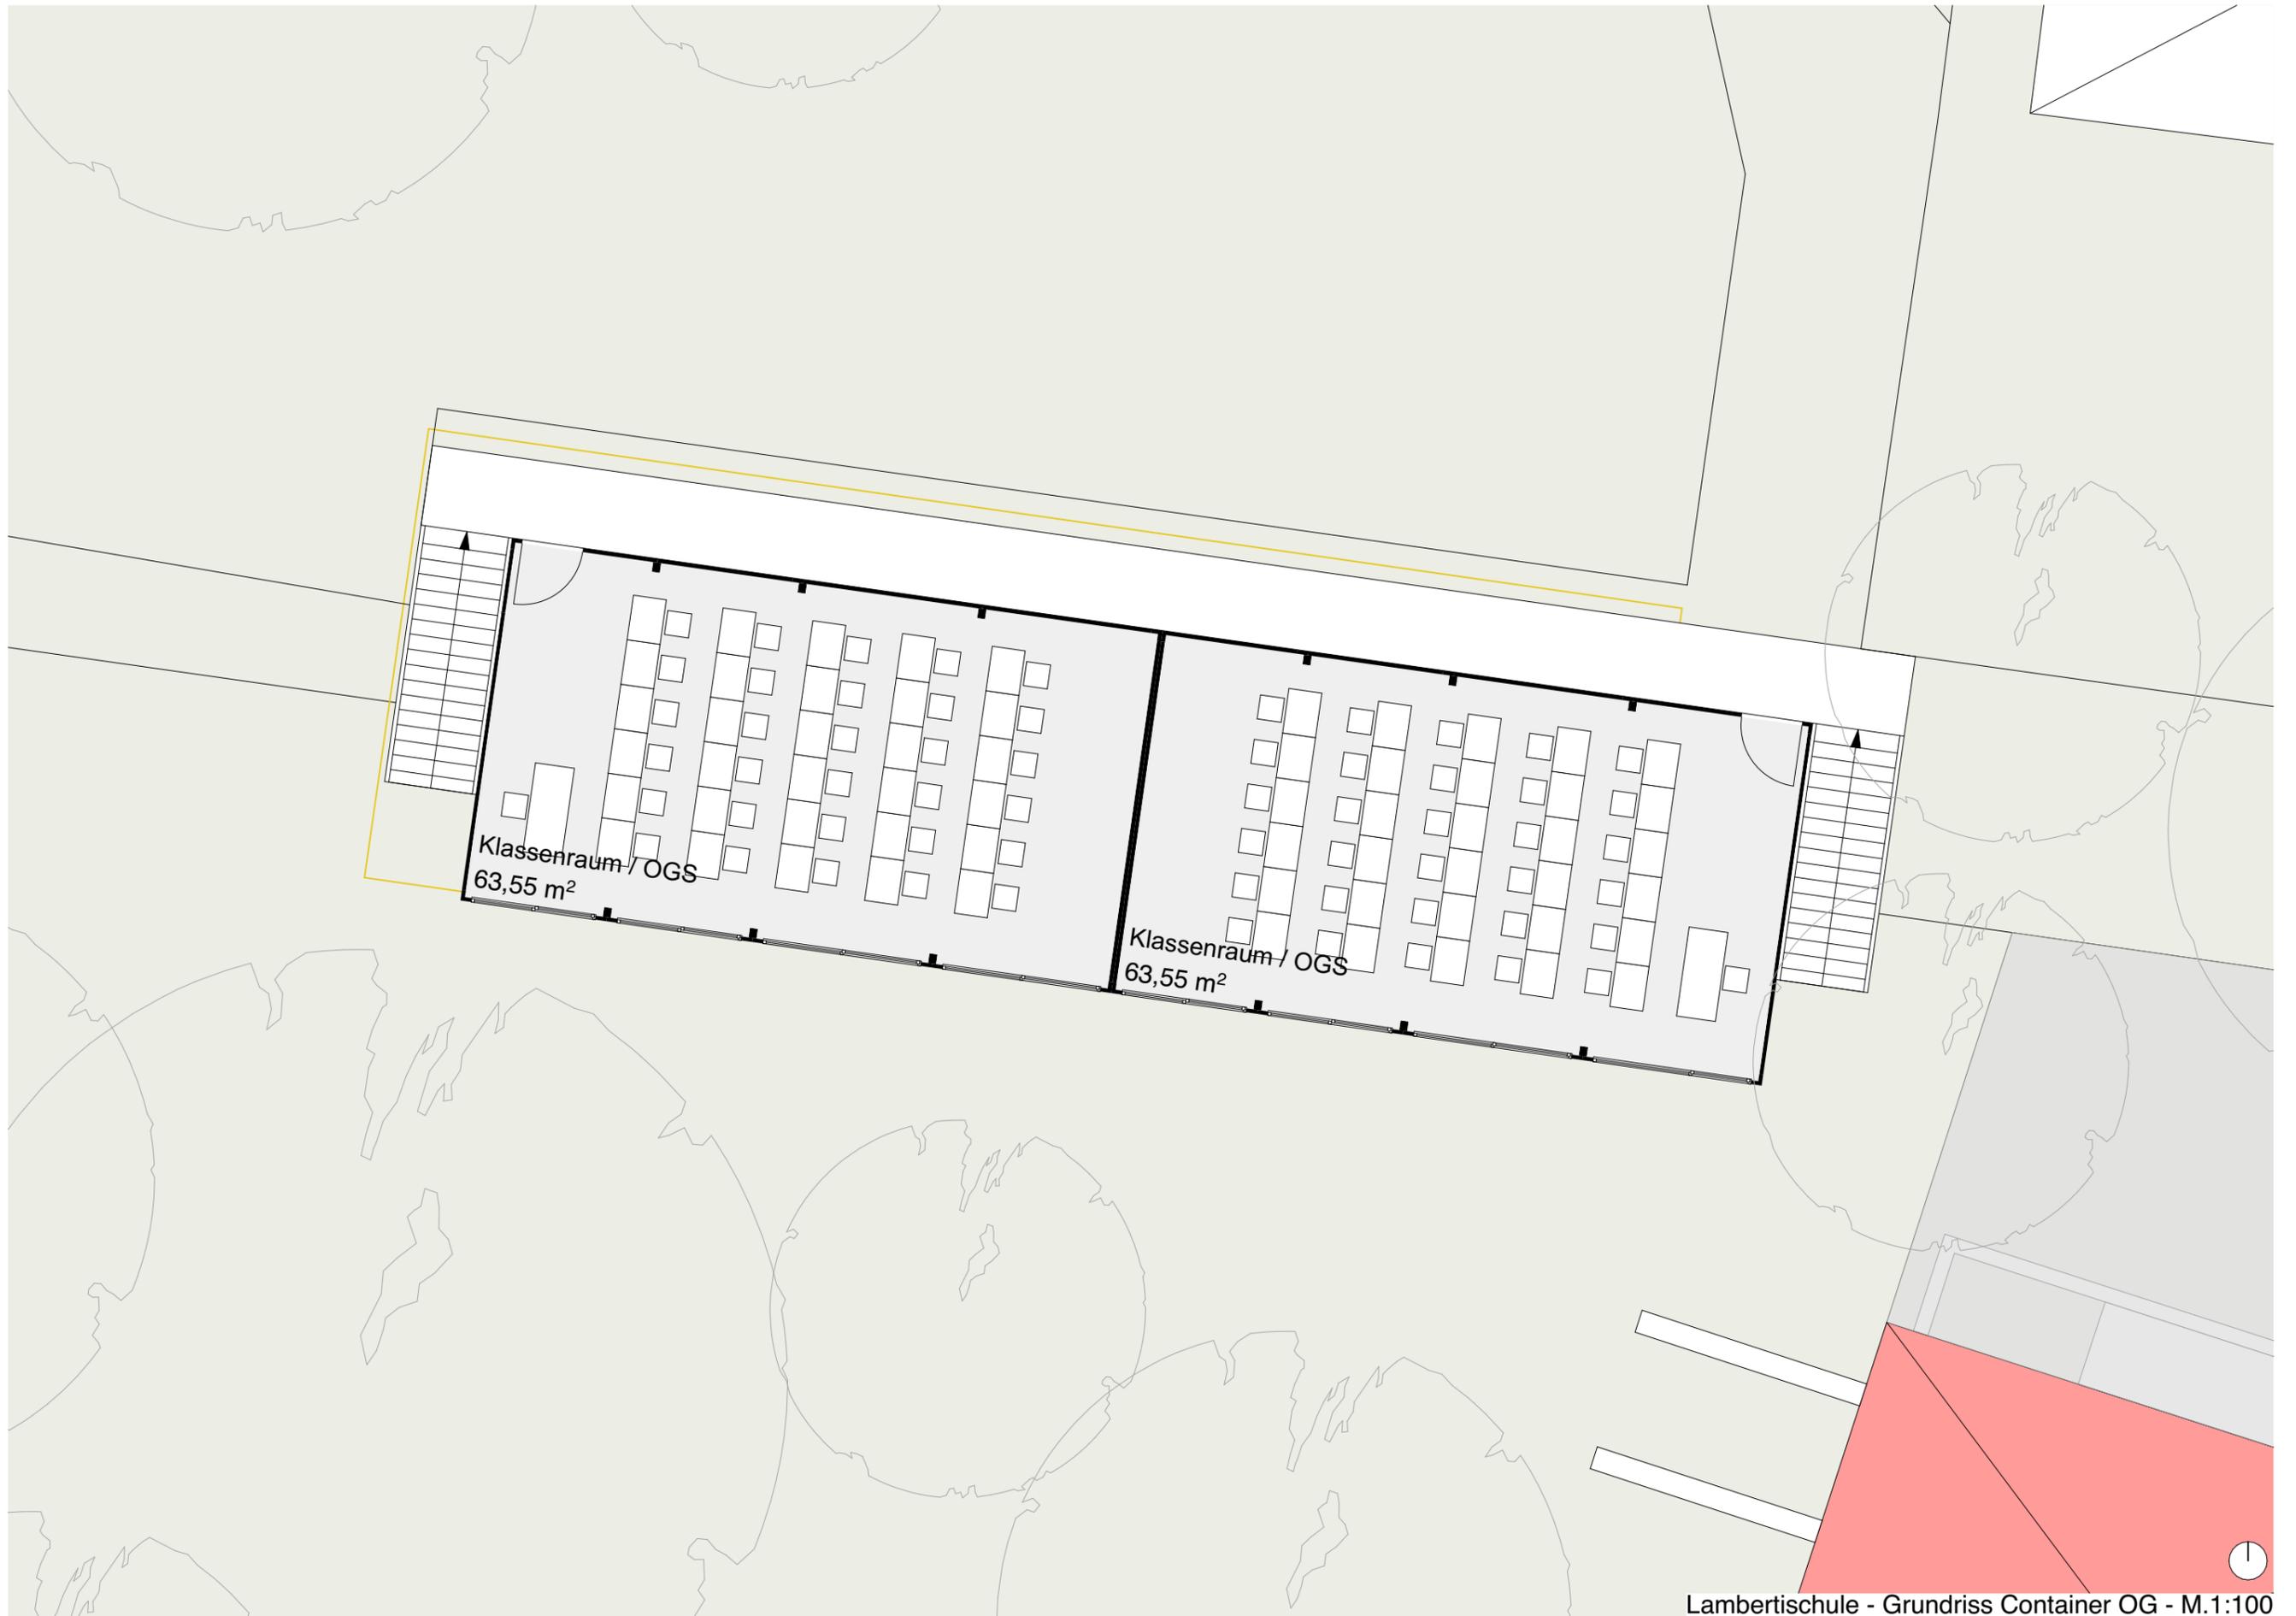

Lambertschule - Grundriss Container OG - M.1:100




- Unterrichtsraum Bestand  
Unterrichtsraum neu
- Umnutzung im Bestand
- OGS-Raum Bestand  
OGS-Raum neu

Lambertschule - EG Bestand - M.1:350












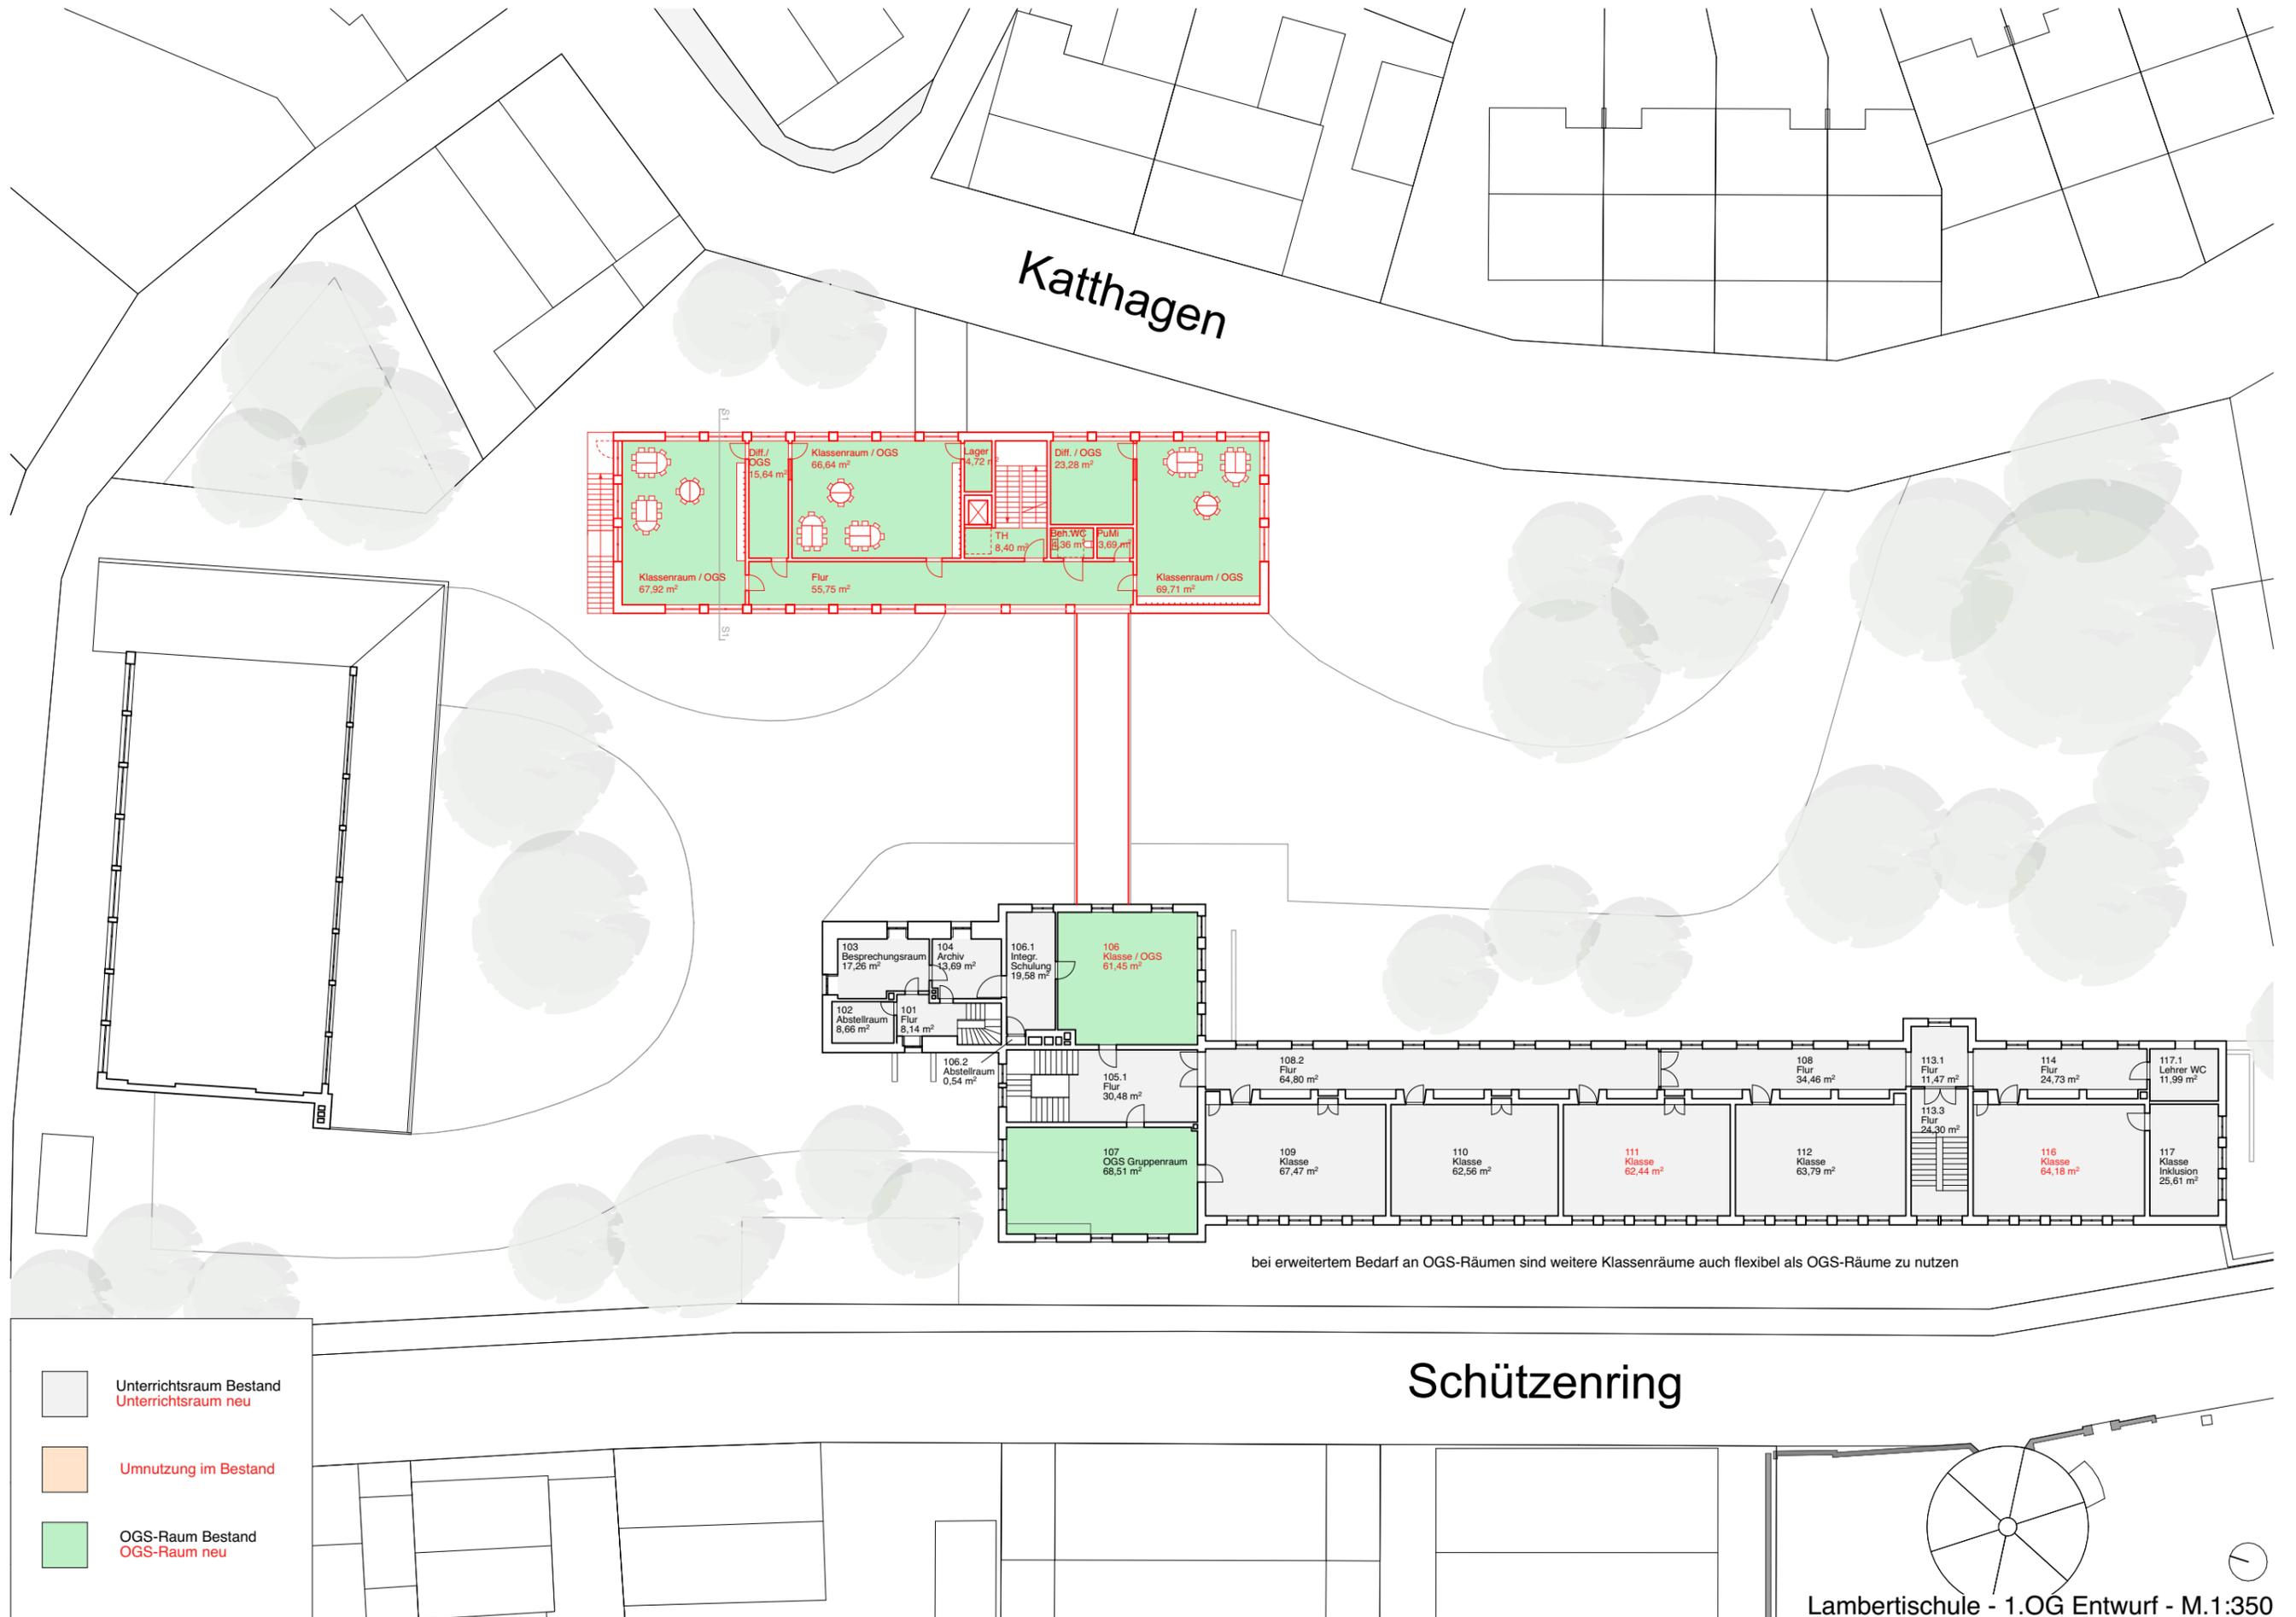


- Unterrichtsraum Bestand  
Unterrichtsraum neu
- Umnutzung im Bestand
- OGS-Raum Bestand  
OGS-Raum neu

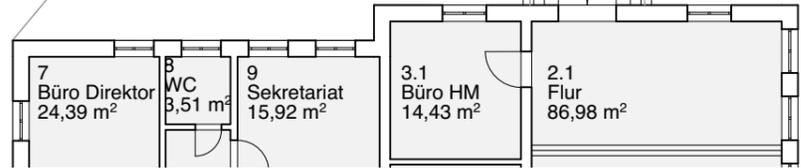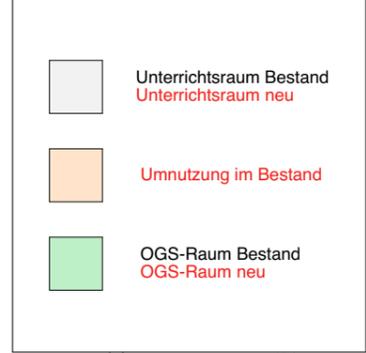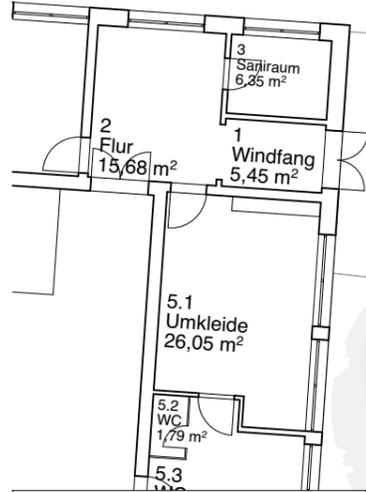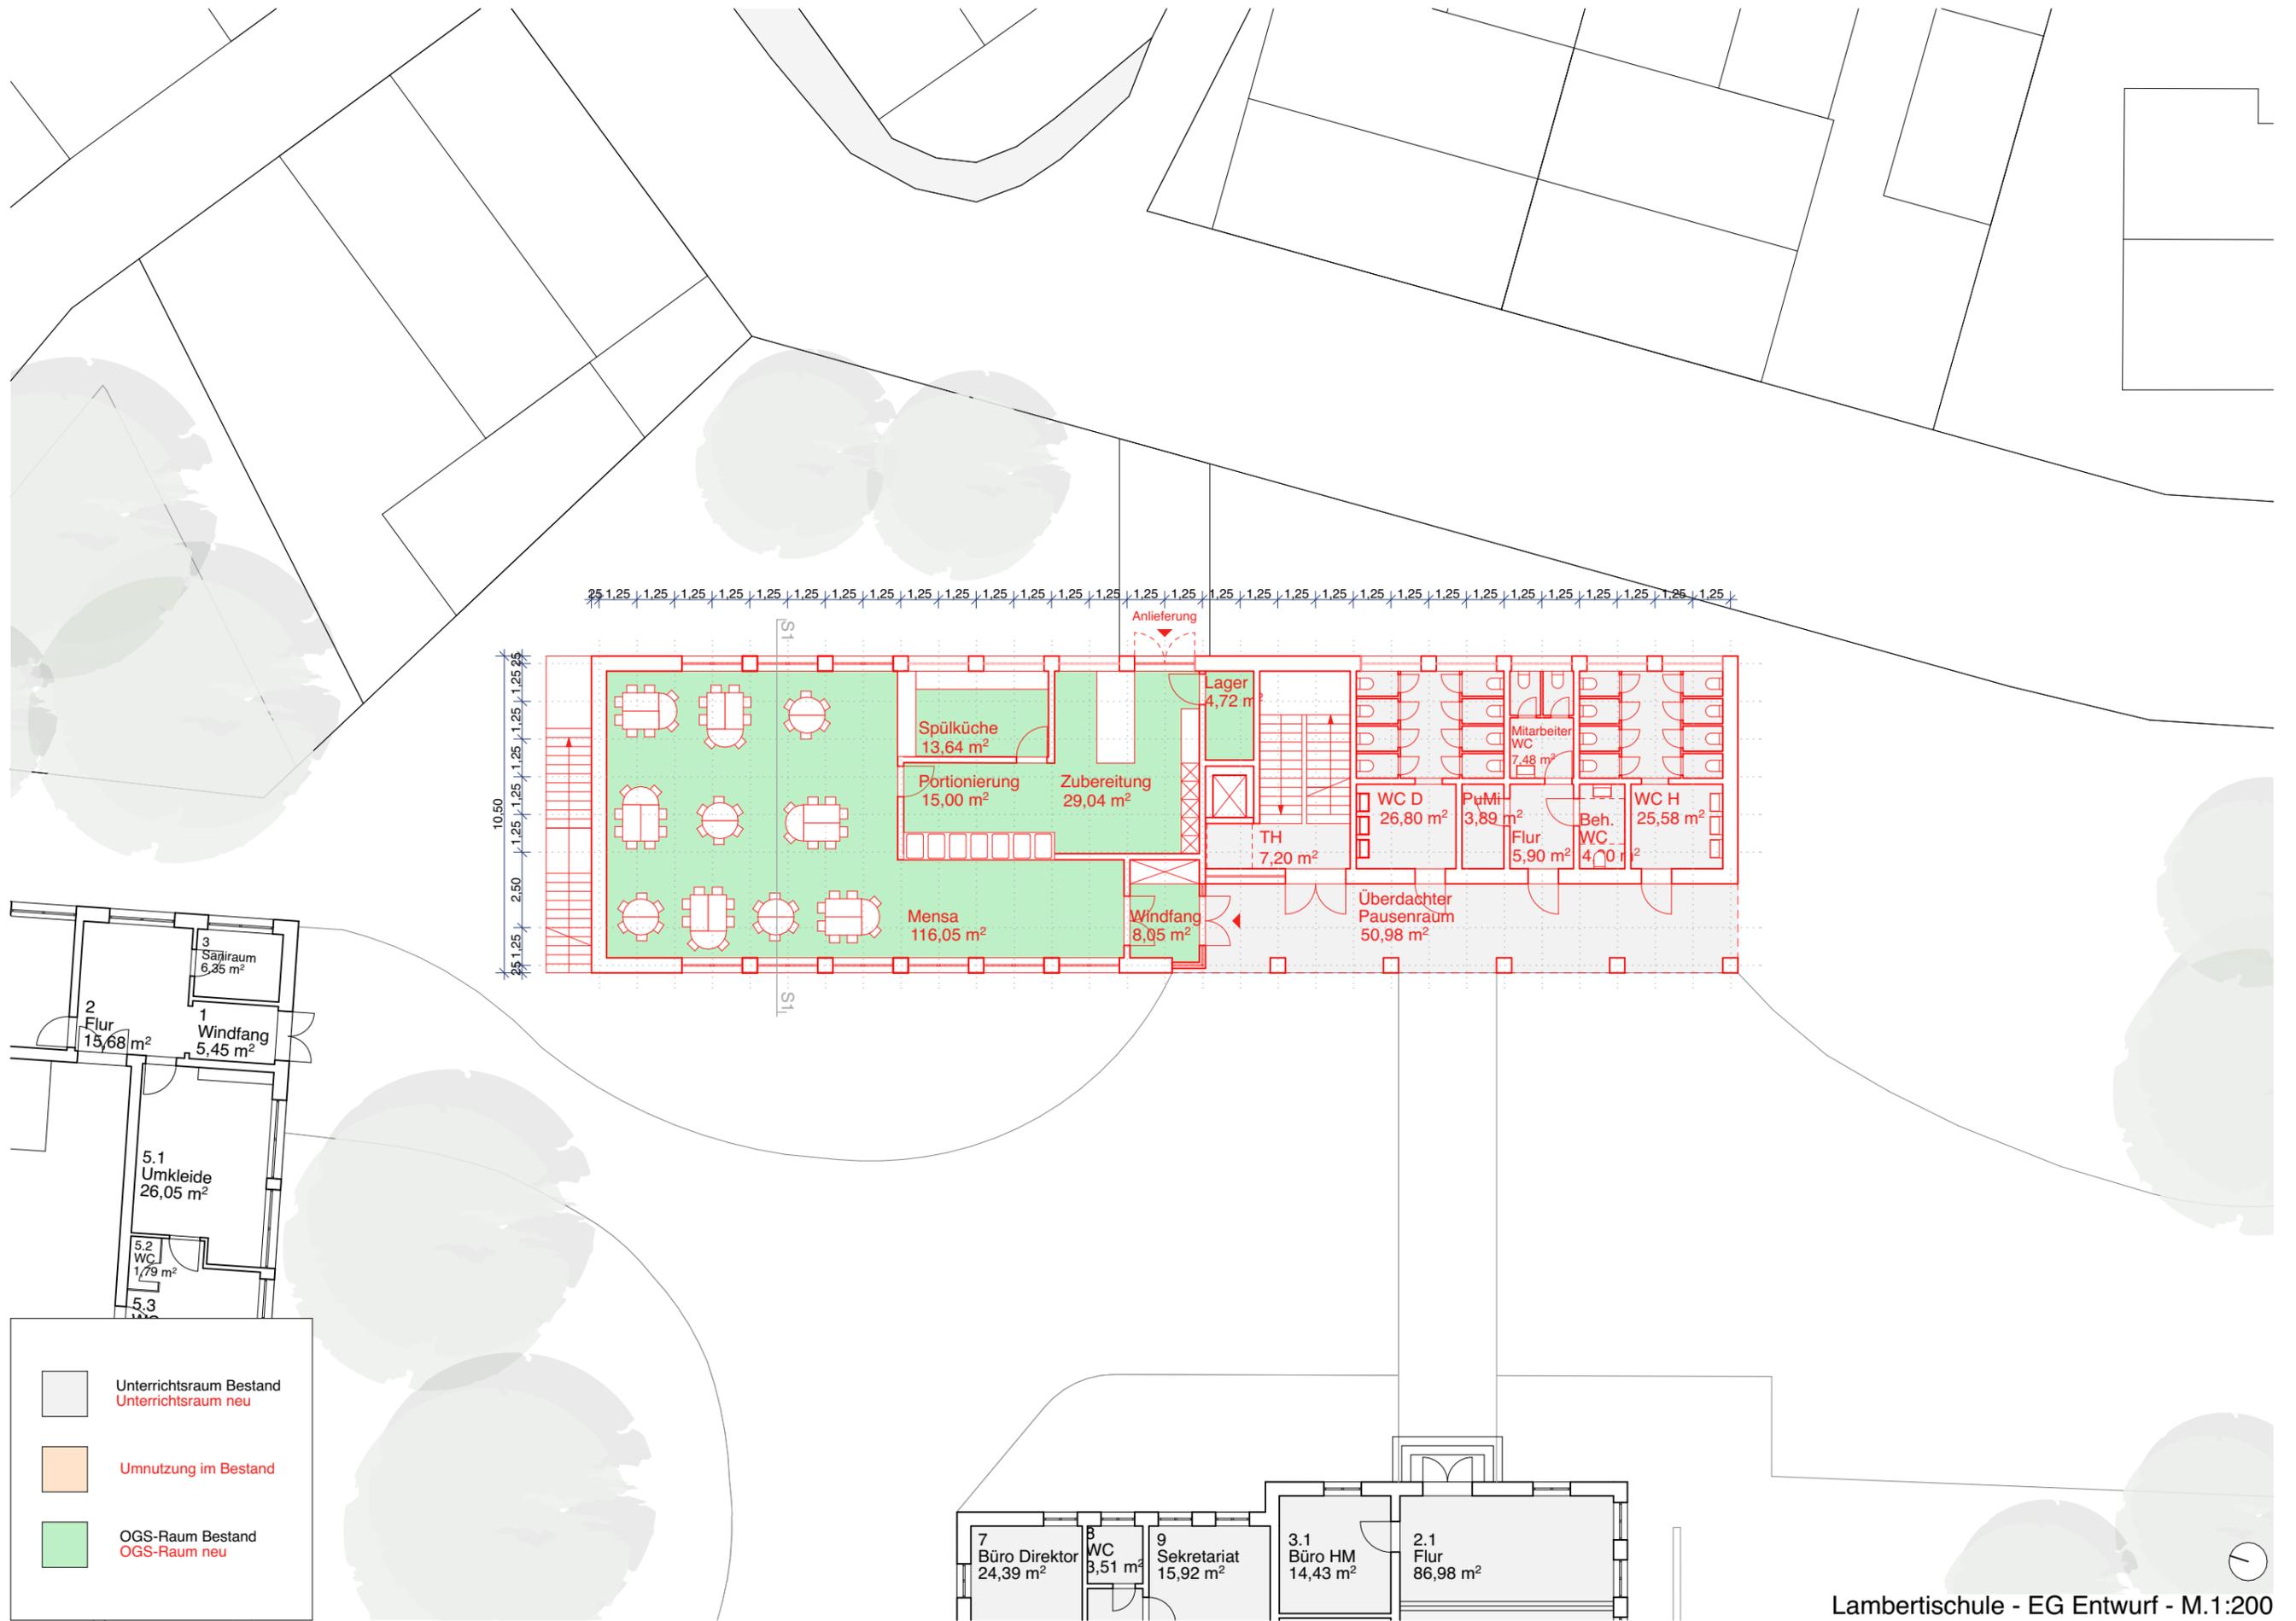

Lambertschule - EG Entwurf - M.1:200

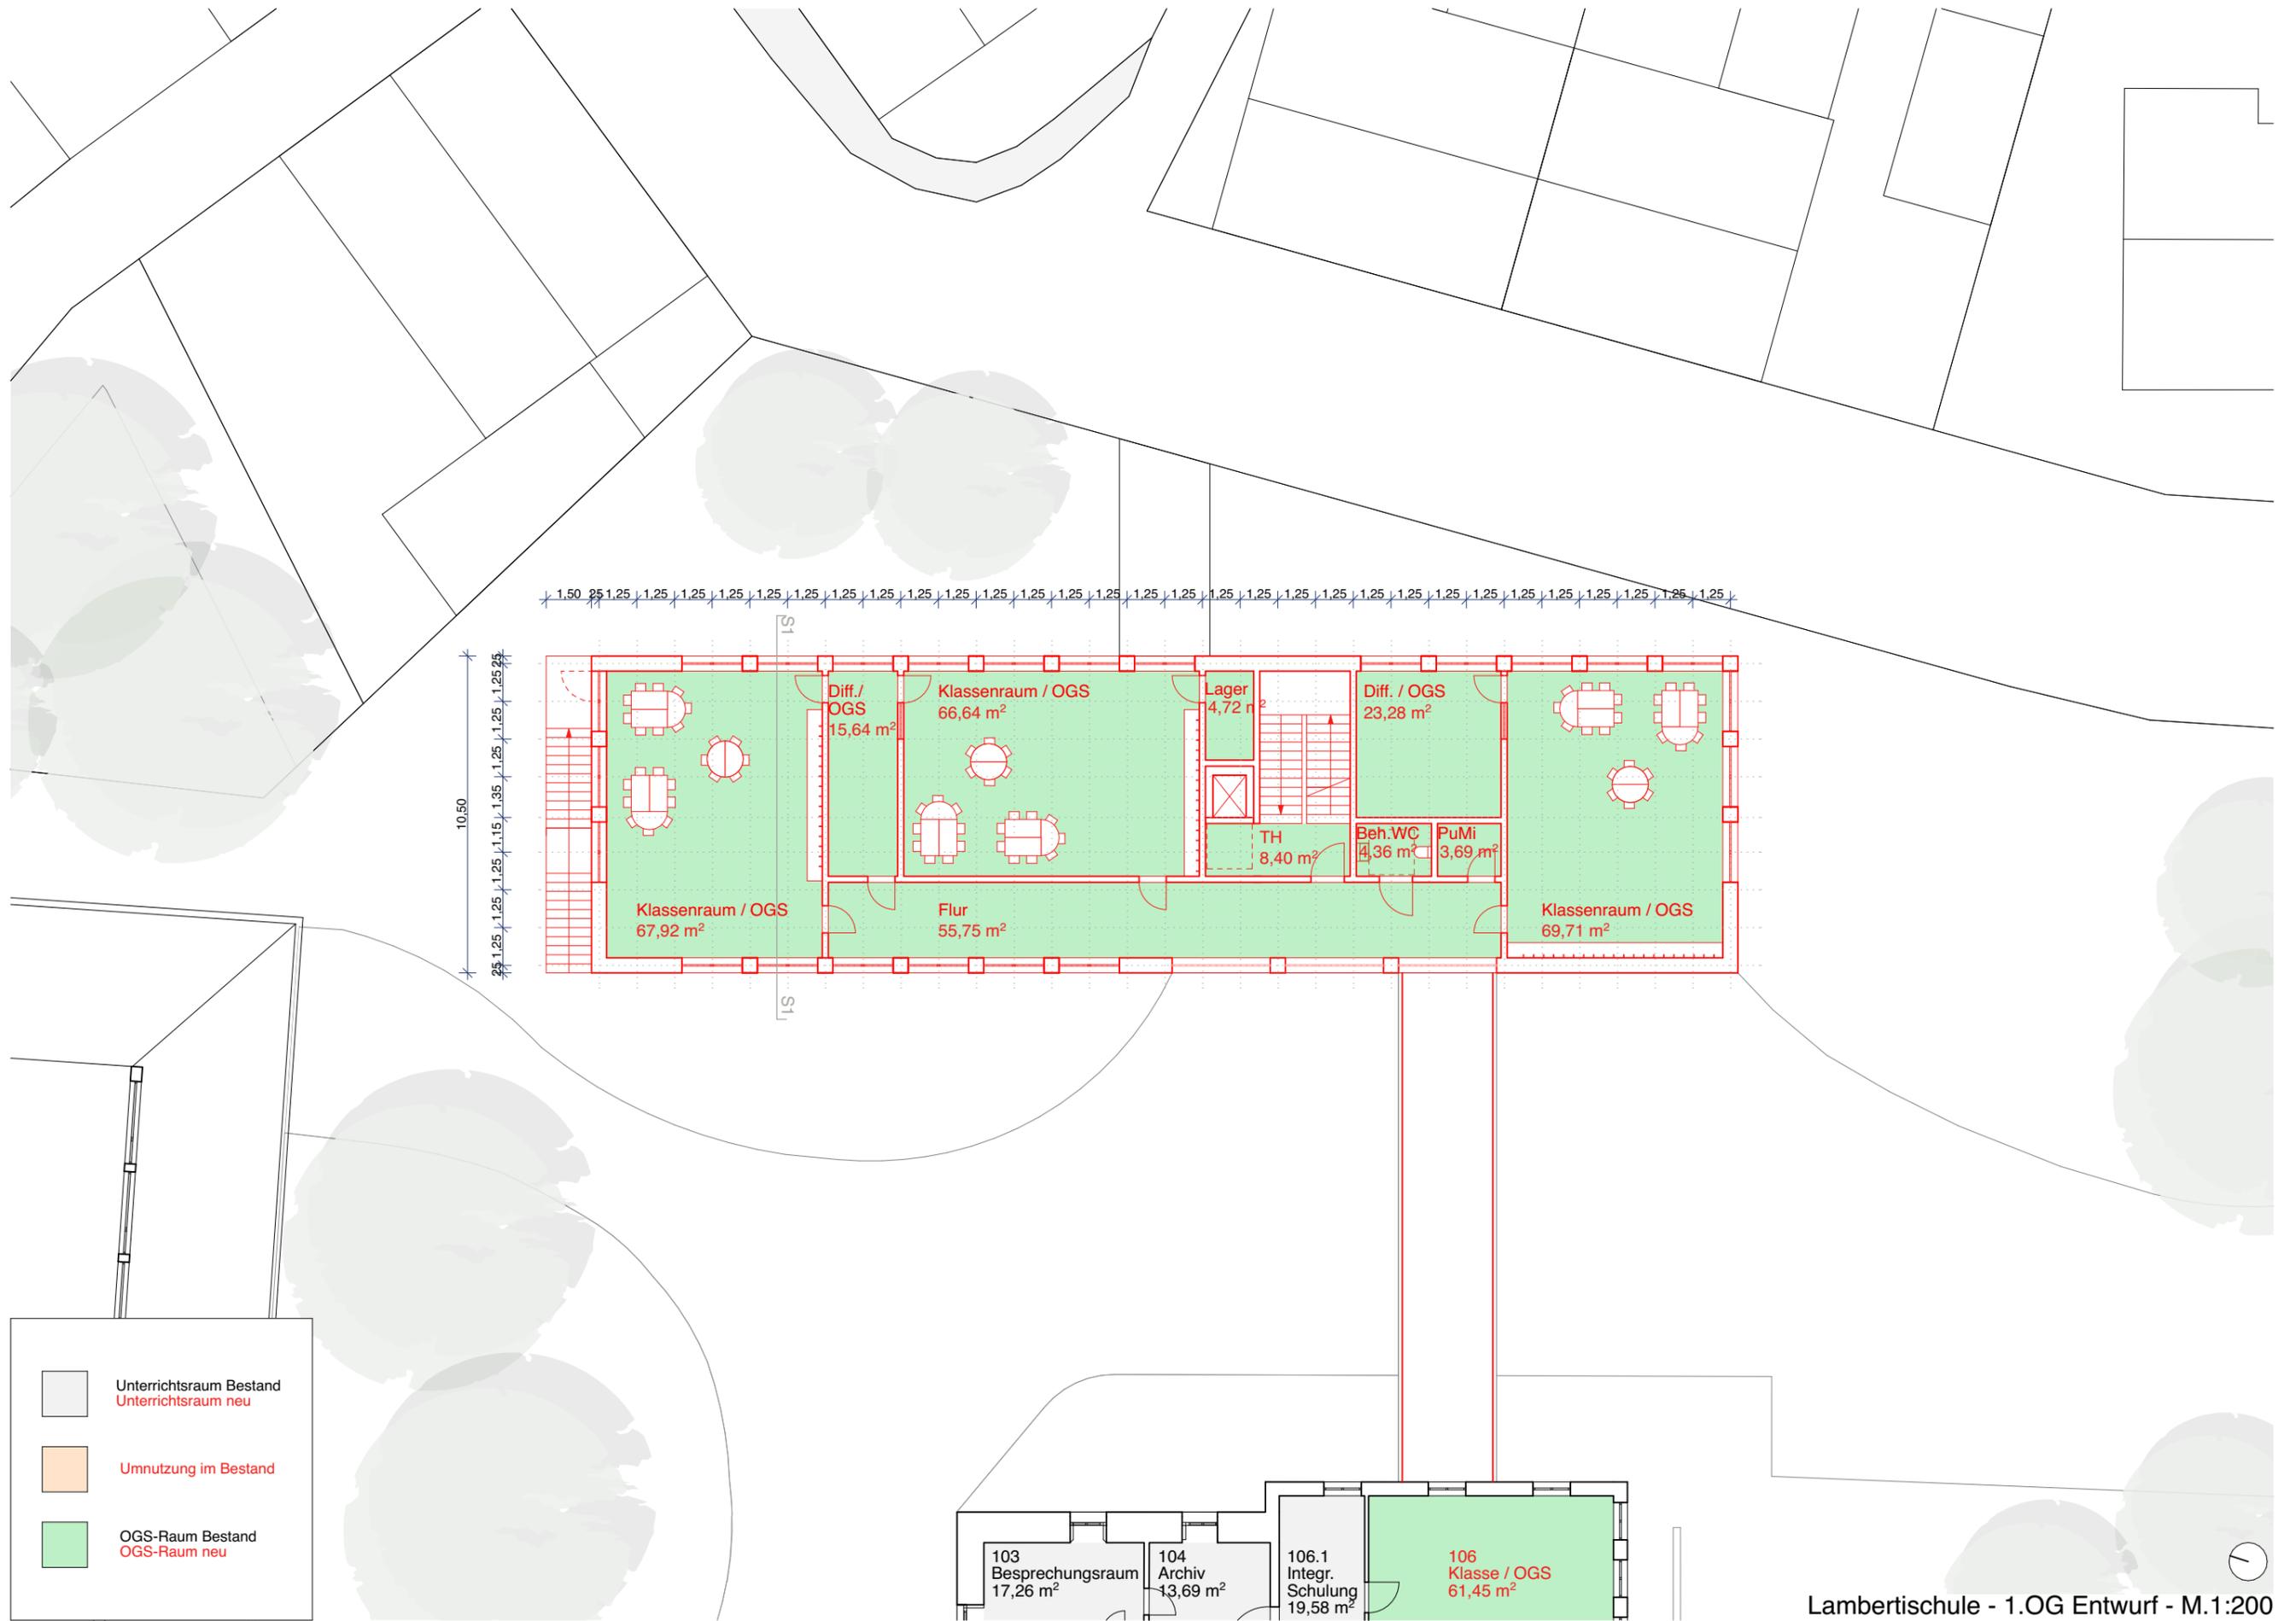


	Unterrichtsraum Bestand
	Unterrichtsraum neu
	Umnutzung im Bestand
	OGS-Raum Bestand
	OGS-Raum neu

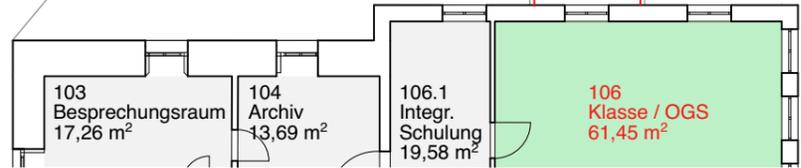

Lambertischule - 1.OG Entwurf - M.1:200



Lambertschule - Ansicht Süd - M.1:200

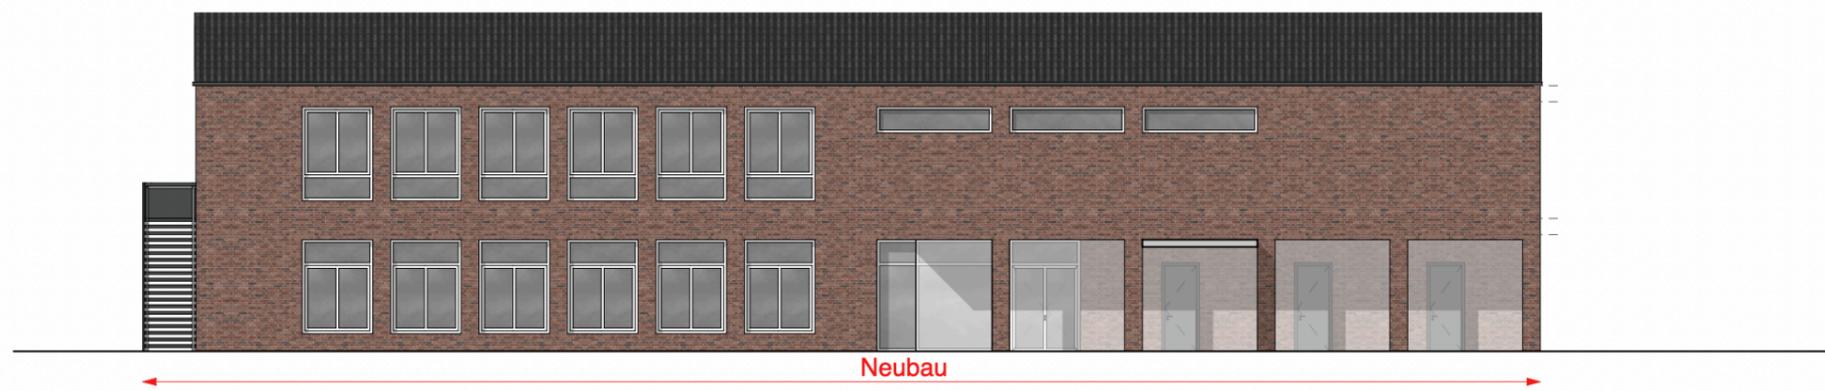

Lambertschule - Ansicht West - M.1:200




Lambertschule - Ansicht Nord - M.1:200




Lambertschule - Ansicht Ost - M.1:200

# Laurentiusschule

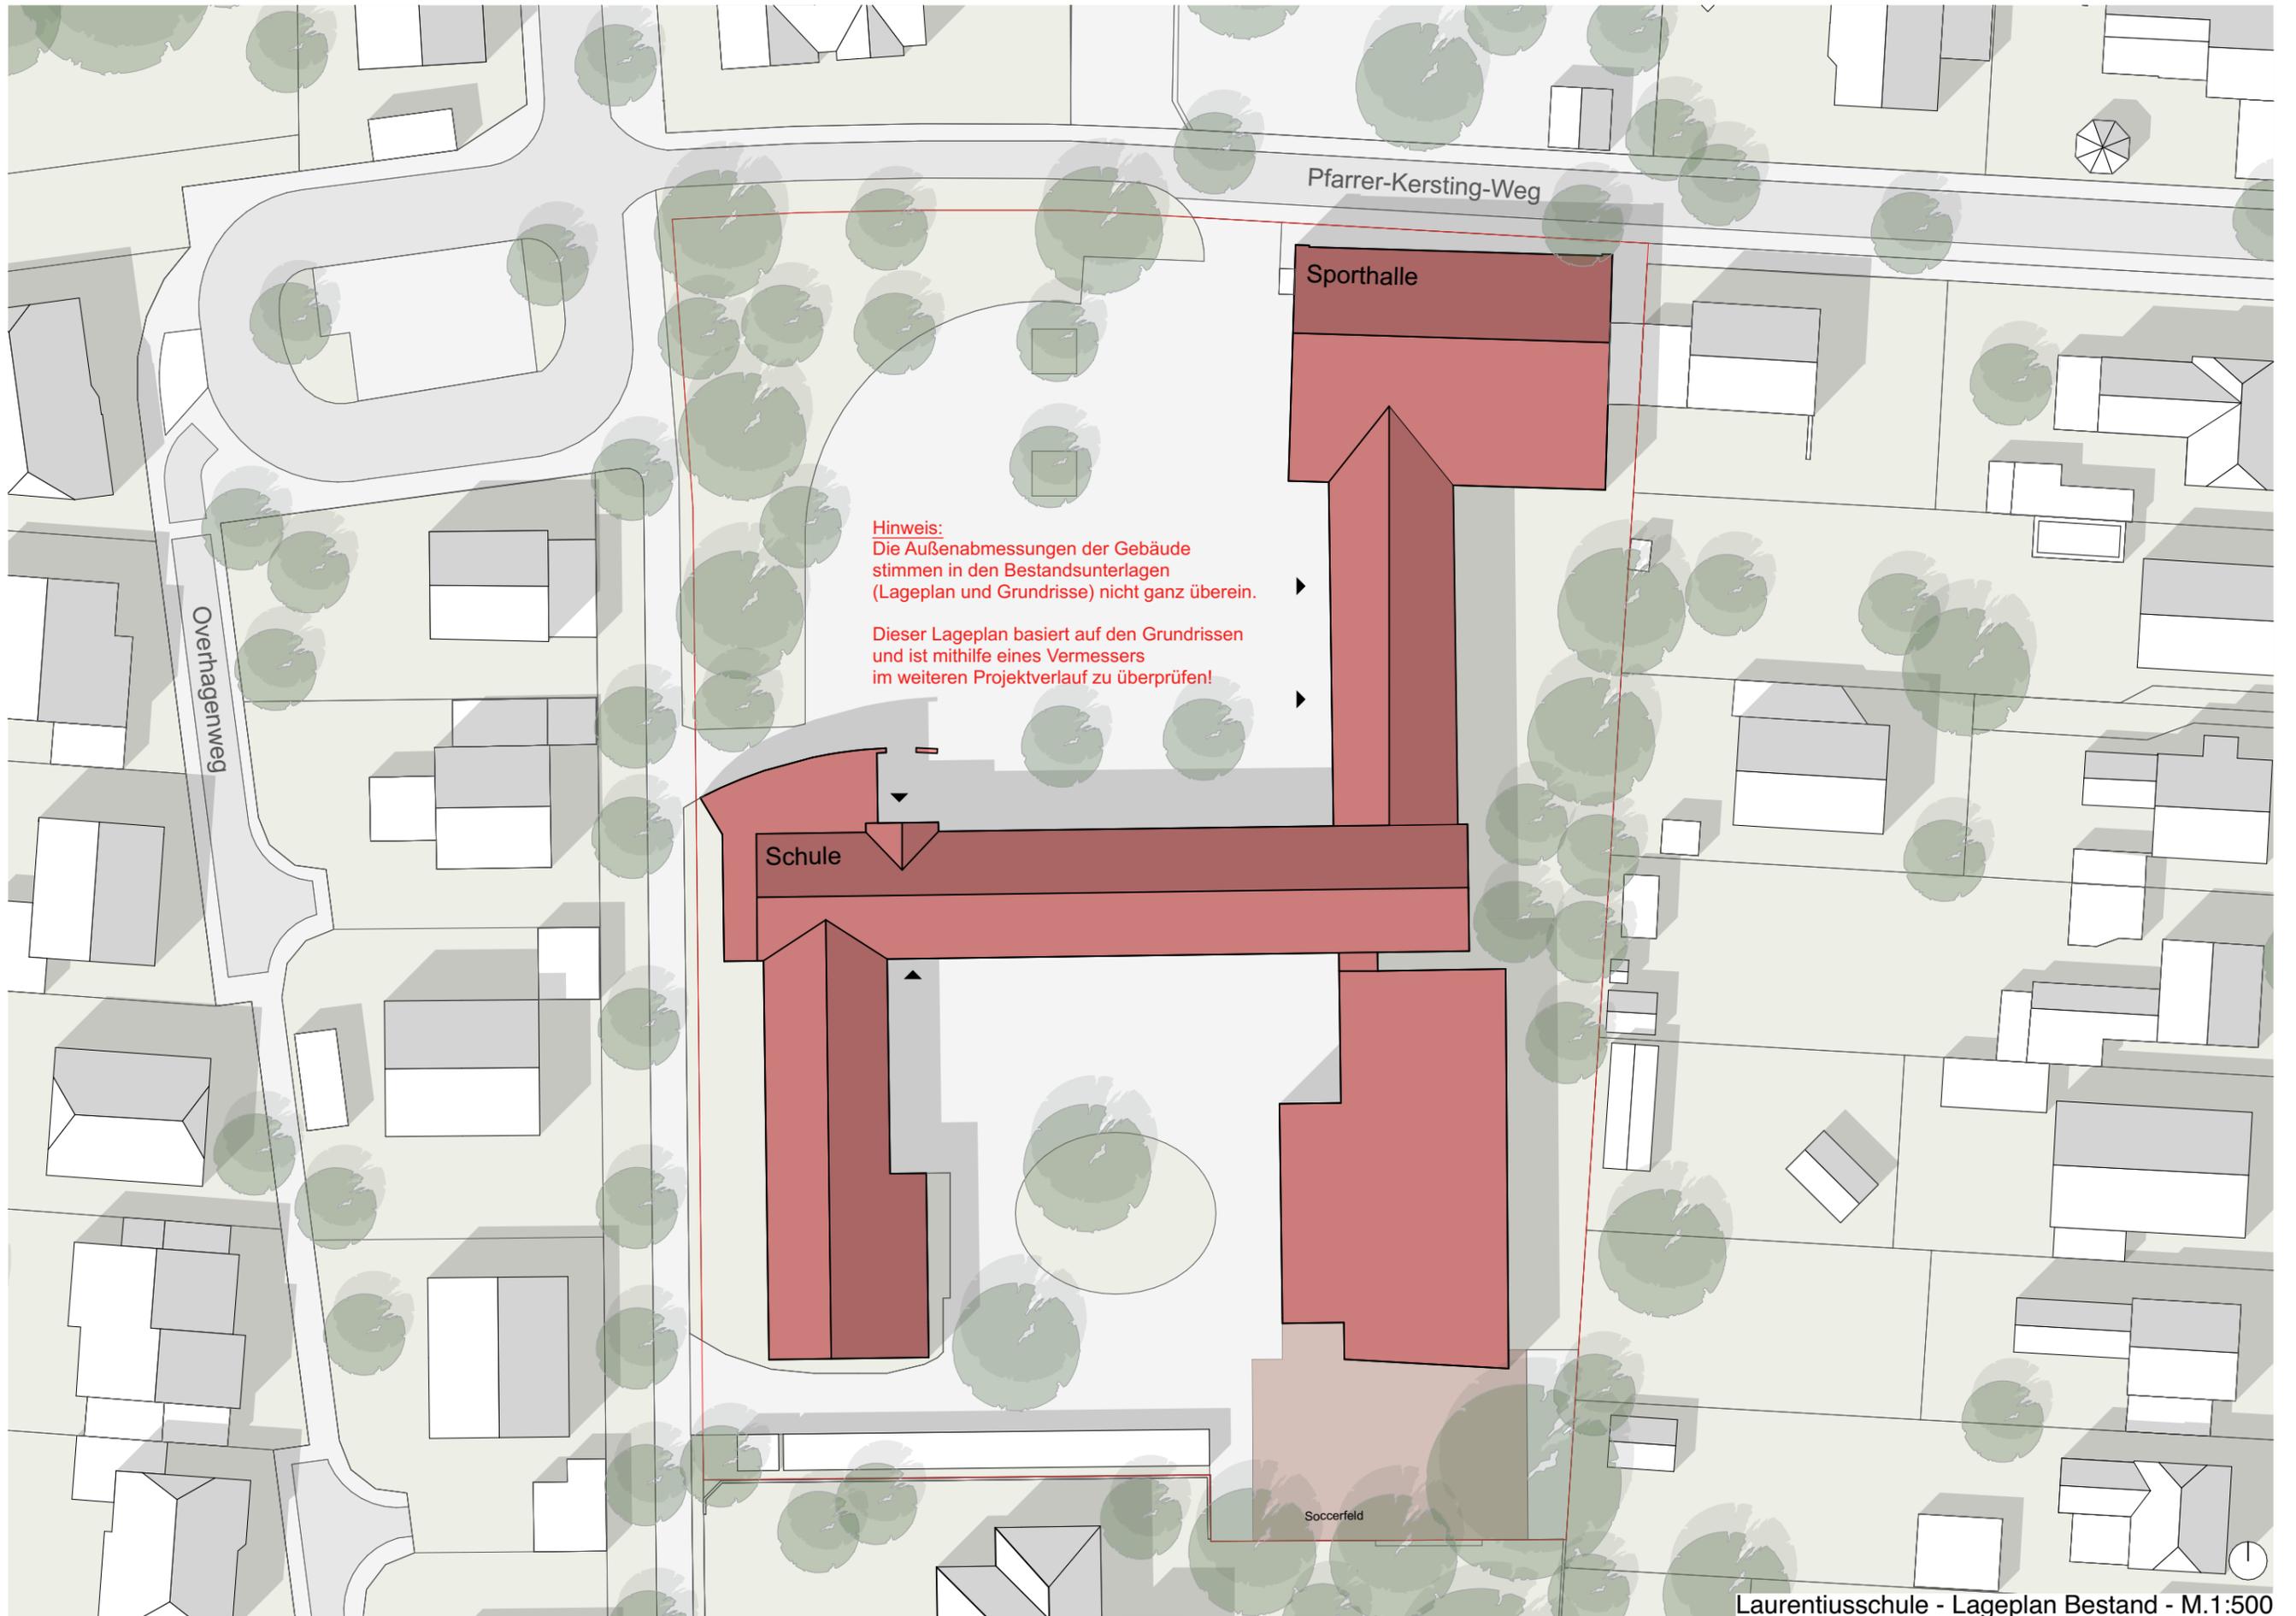


**Hinweis:**  
Die Außenabmessungen der Gebäude  
stimmen in den Bestandsunterlagen  
(Lageplan und Grundrisse) nicht ganz überein. ▶  
Dieser Lageplan basiert auf den Grundrissen  
und ist mithilfe eines Vermessers  
im weiteren Projektverlauf zu überprüfen! ▶


Laurentiuschule - Lageplan Bestand - M.1:500

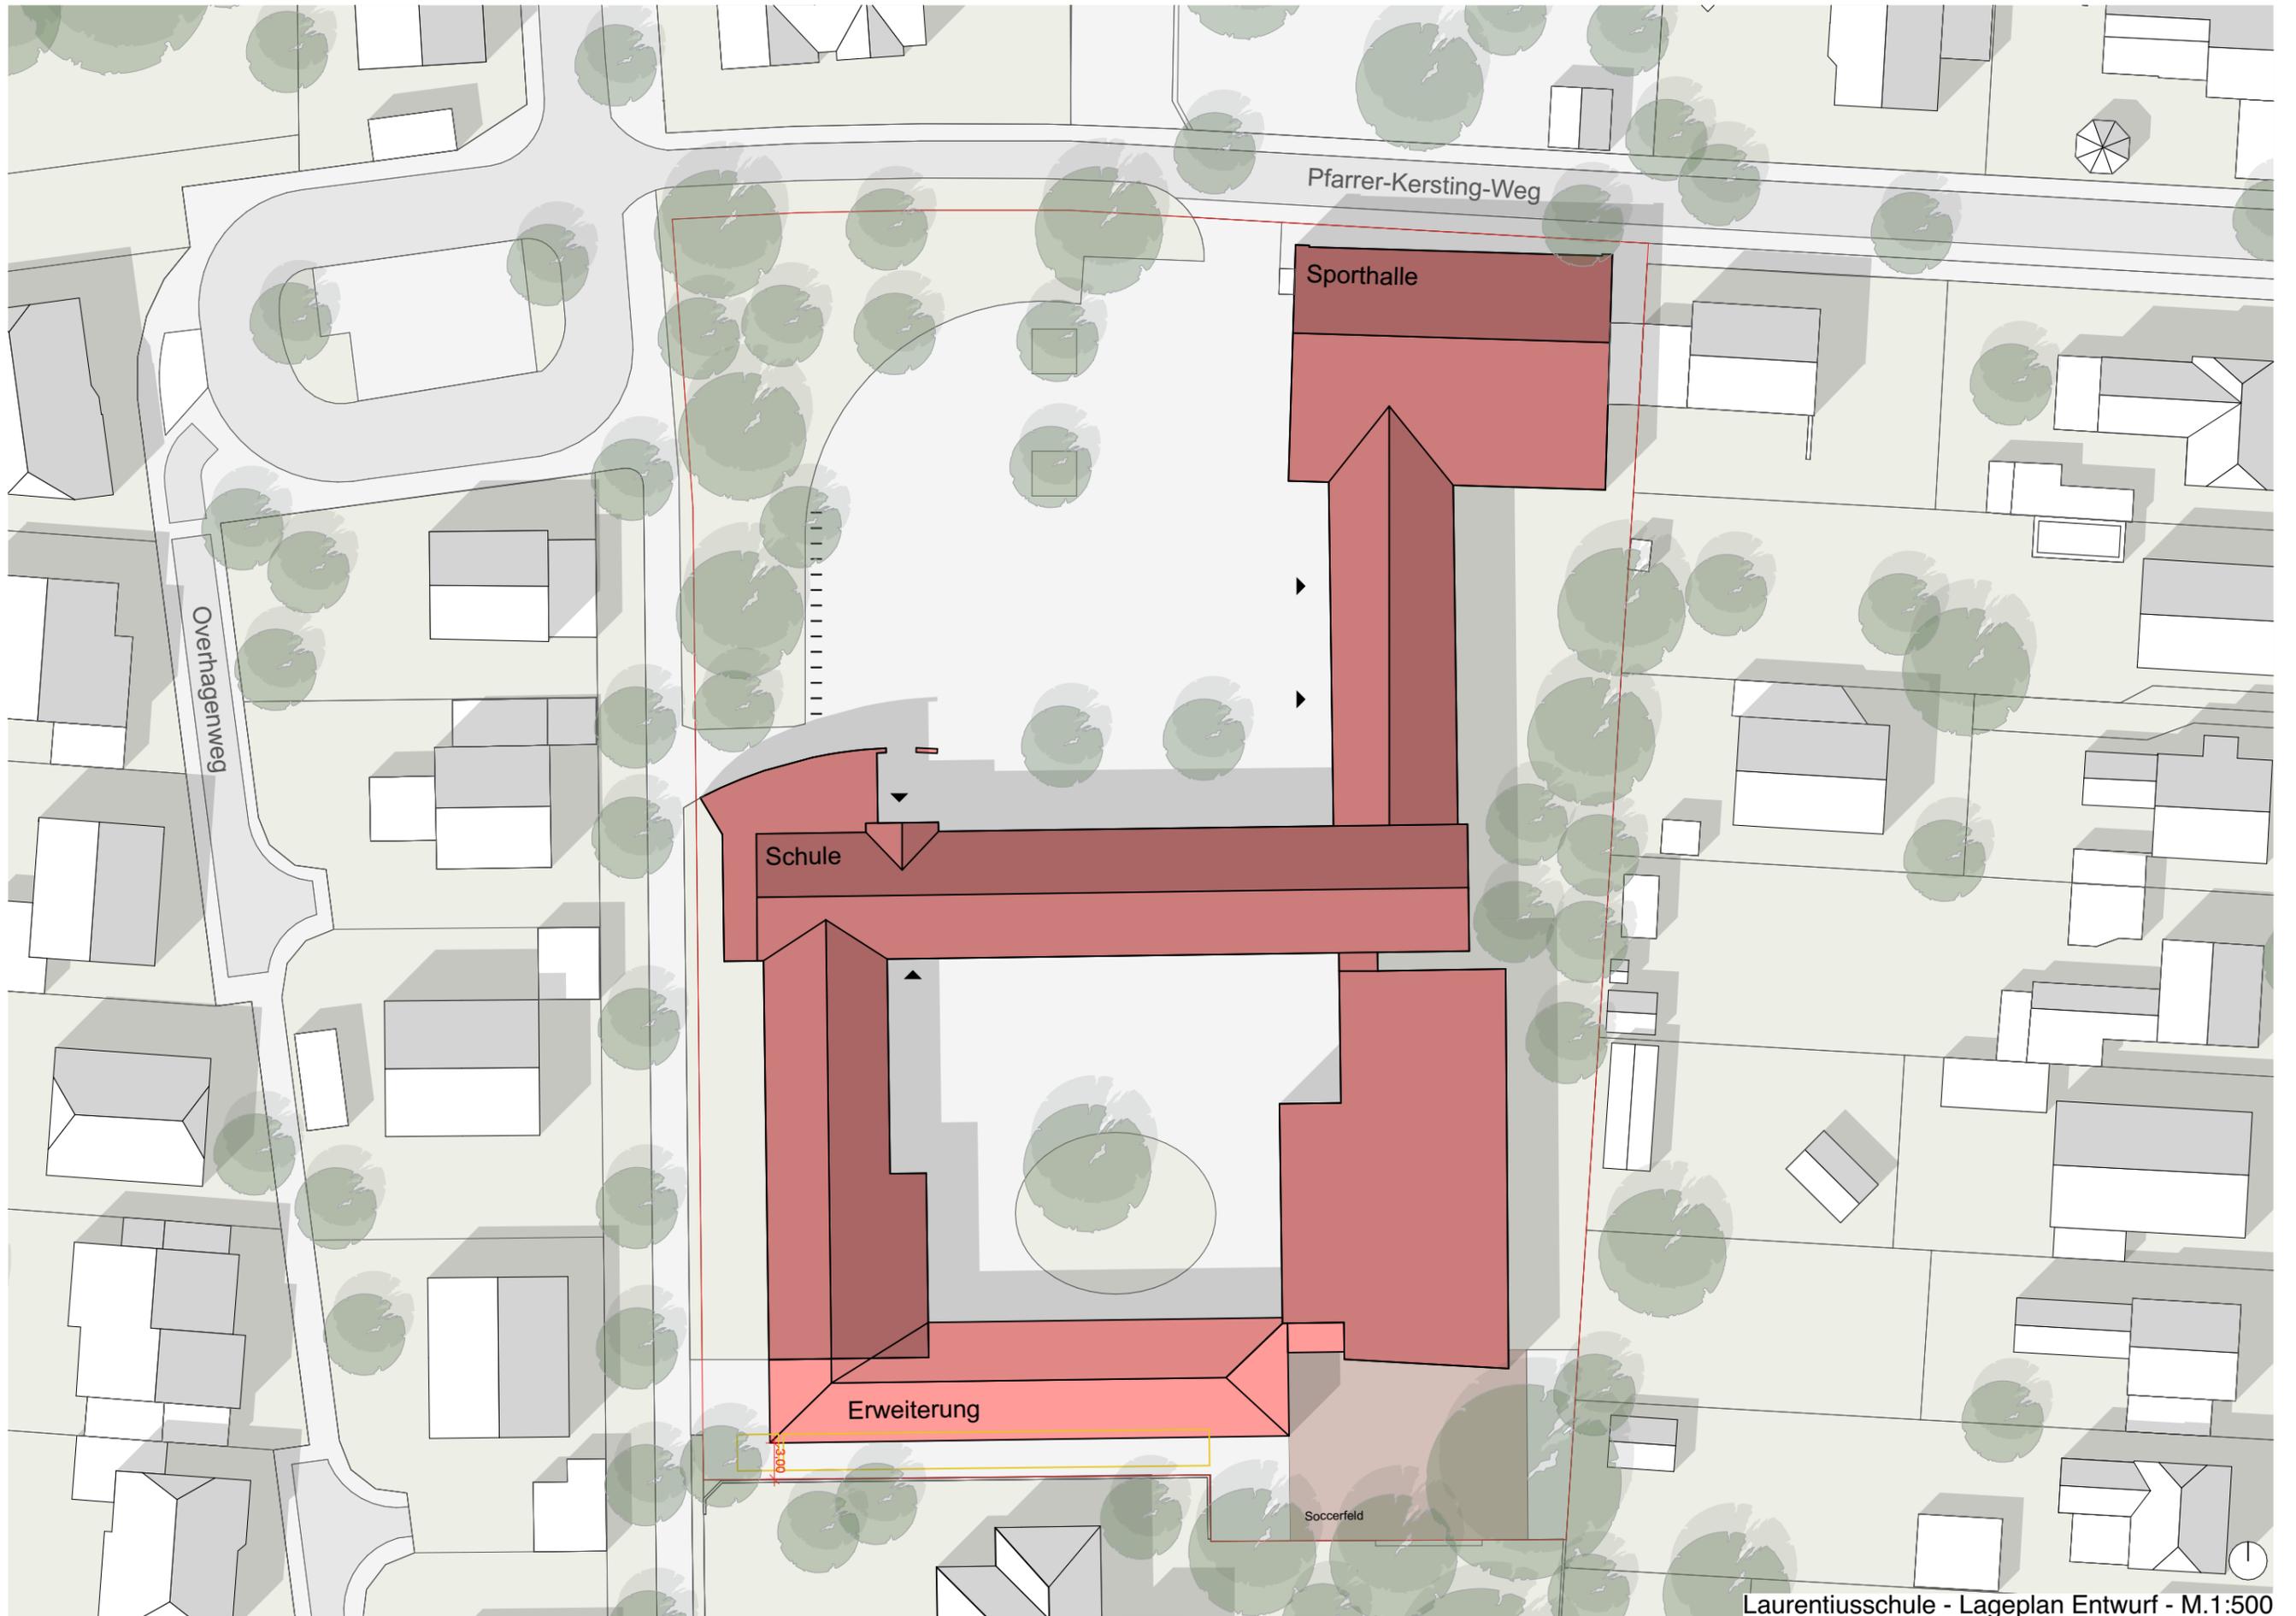


Laurentiuschule - Lageplan Entwurf - M.1:500

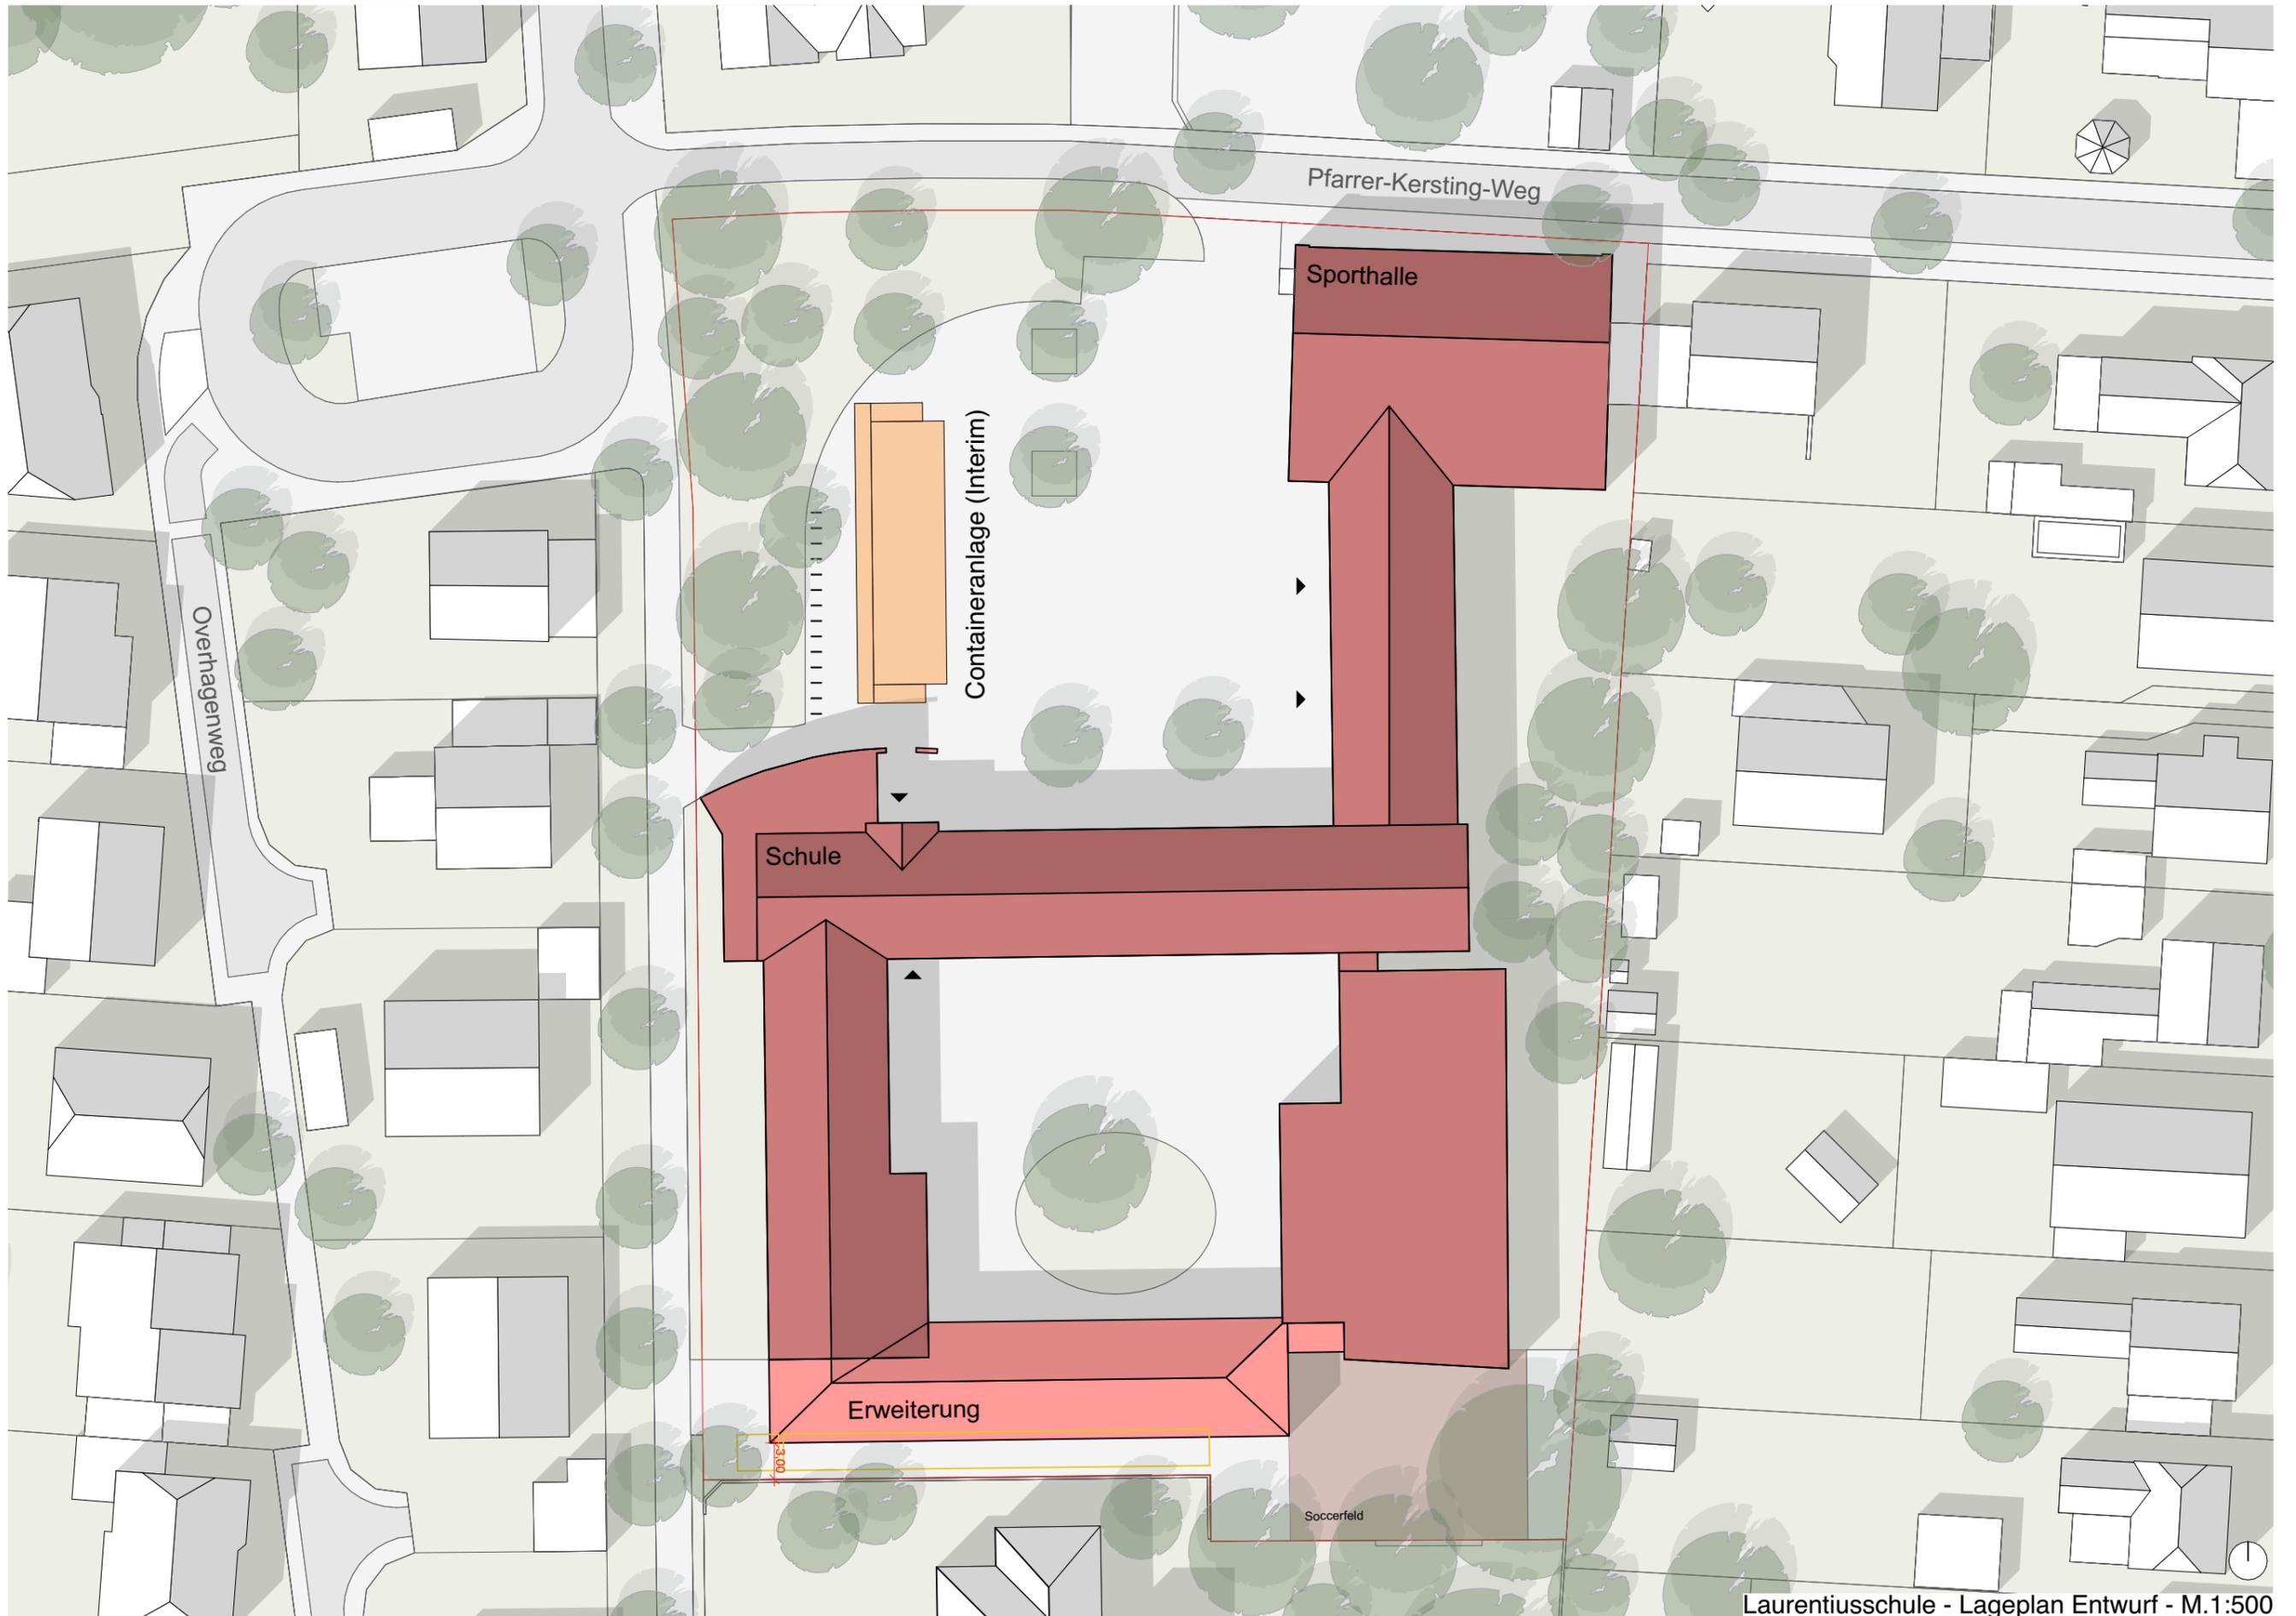

Laurentiussschule - Lageplan Entwurf - M.1:500

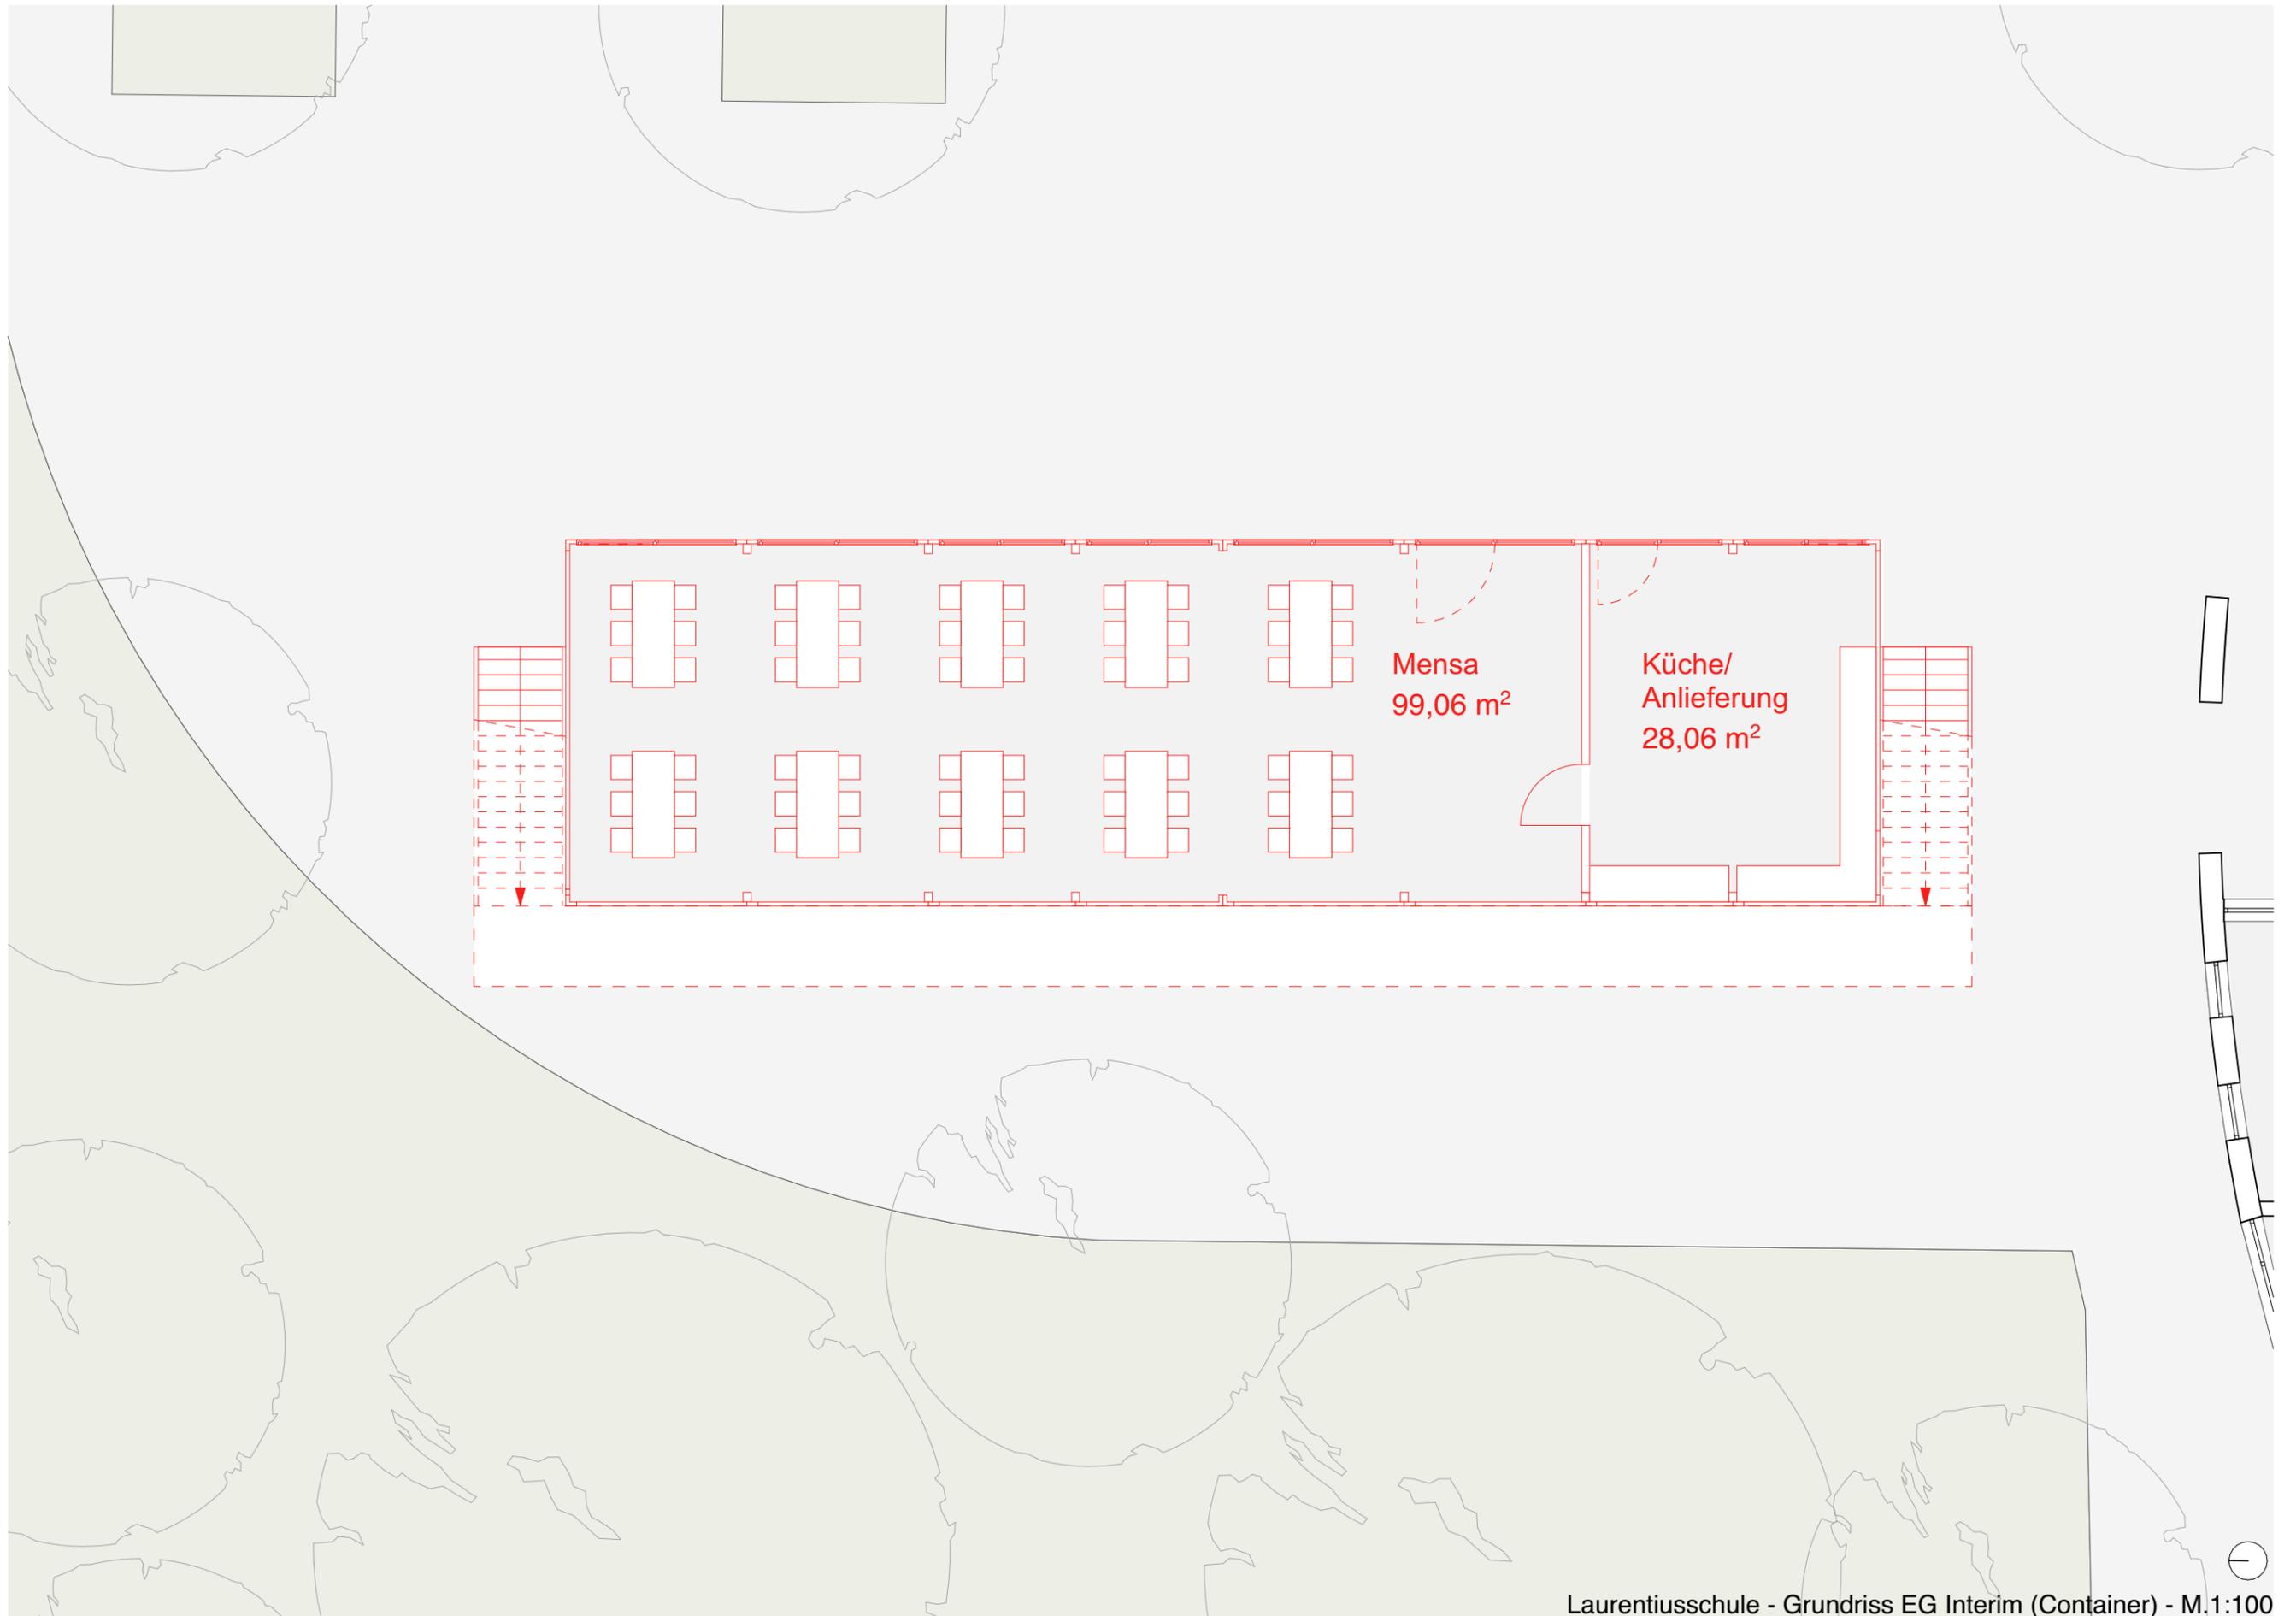


Laurentiusschule - Grundriss EG Interim (Container) - M.1:100

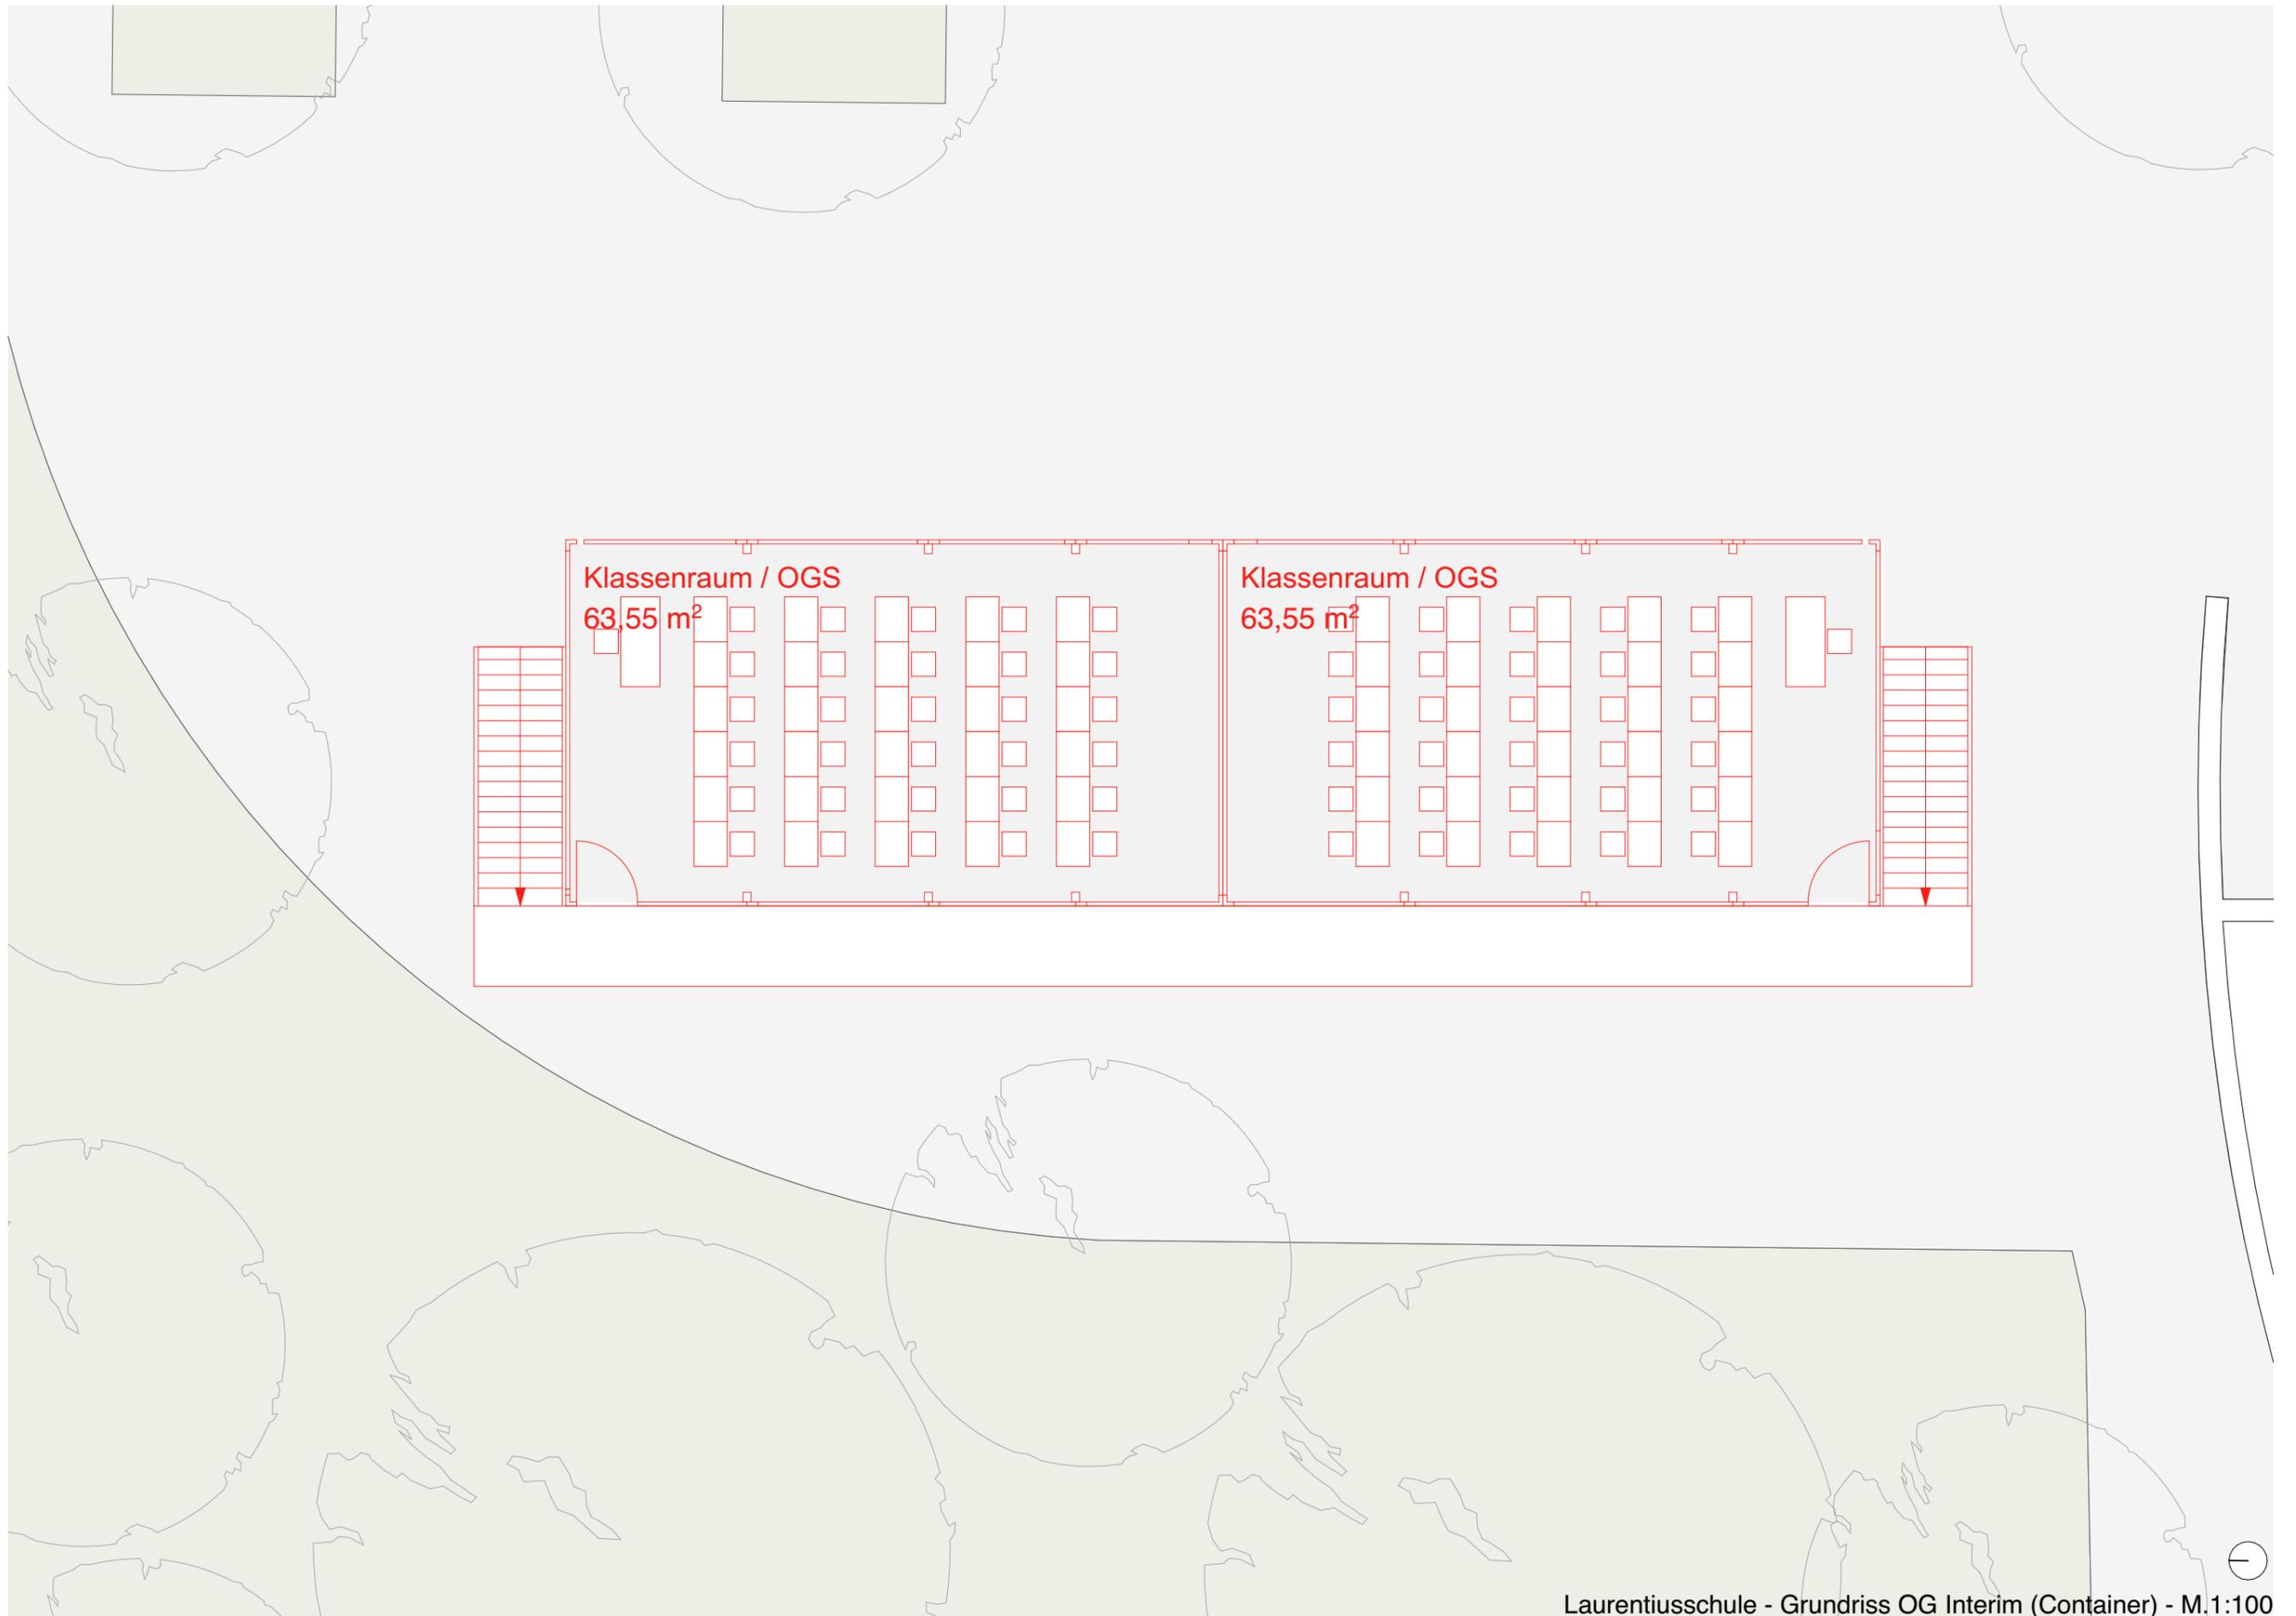


Klassenraum / OGS  
63,55 m<sup>2</sup>

Klassenraum / OGS  
63,55 m<sup>2</sup>

Laurentiusschule - Grundriss OG Interim (Container) - M.1:100

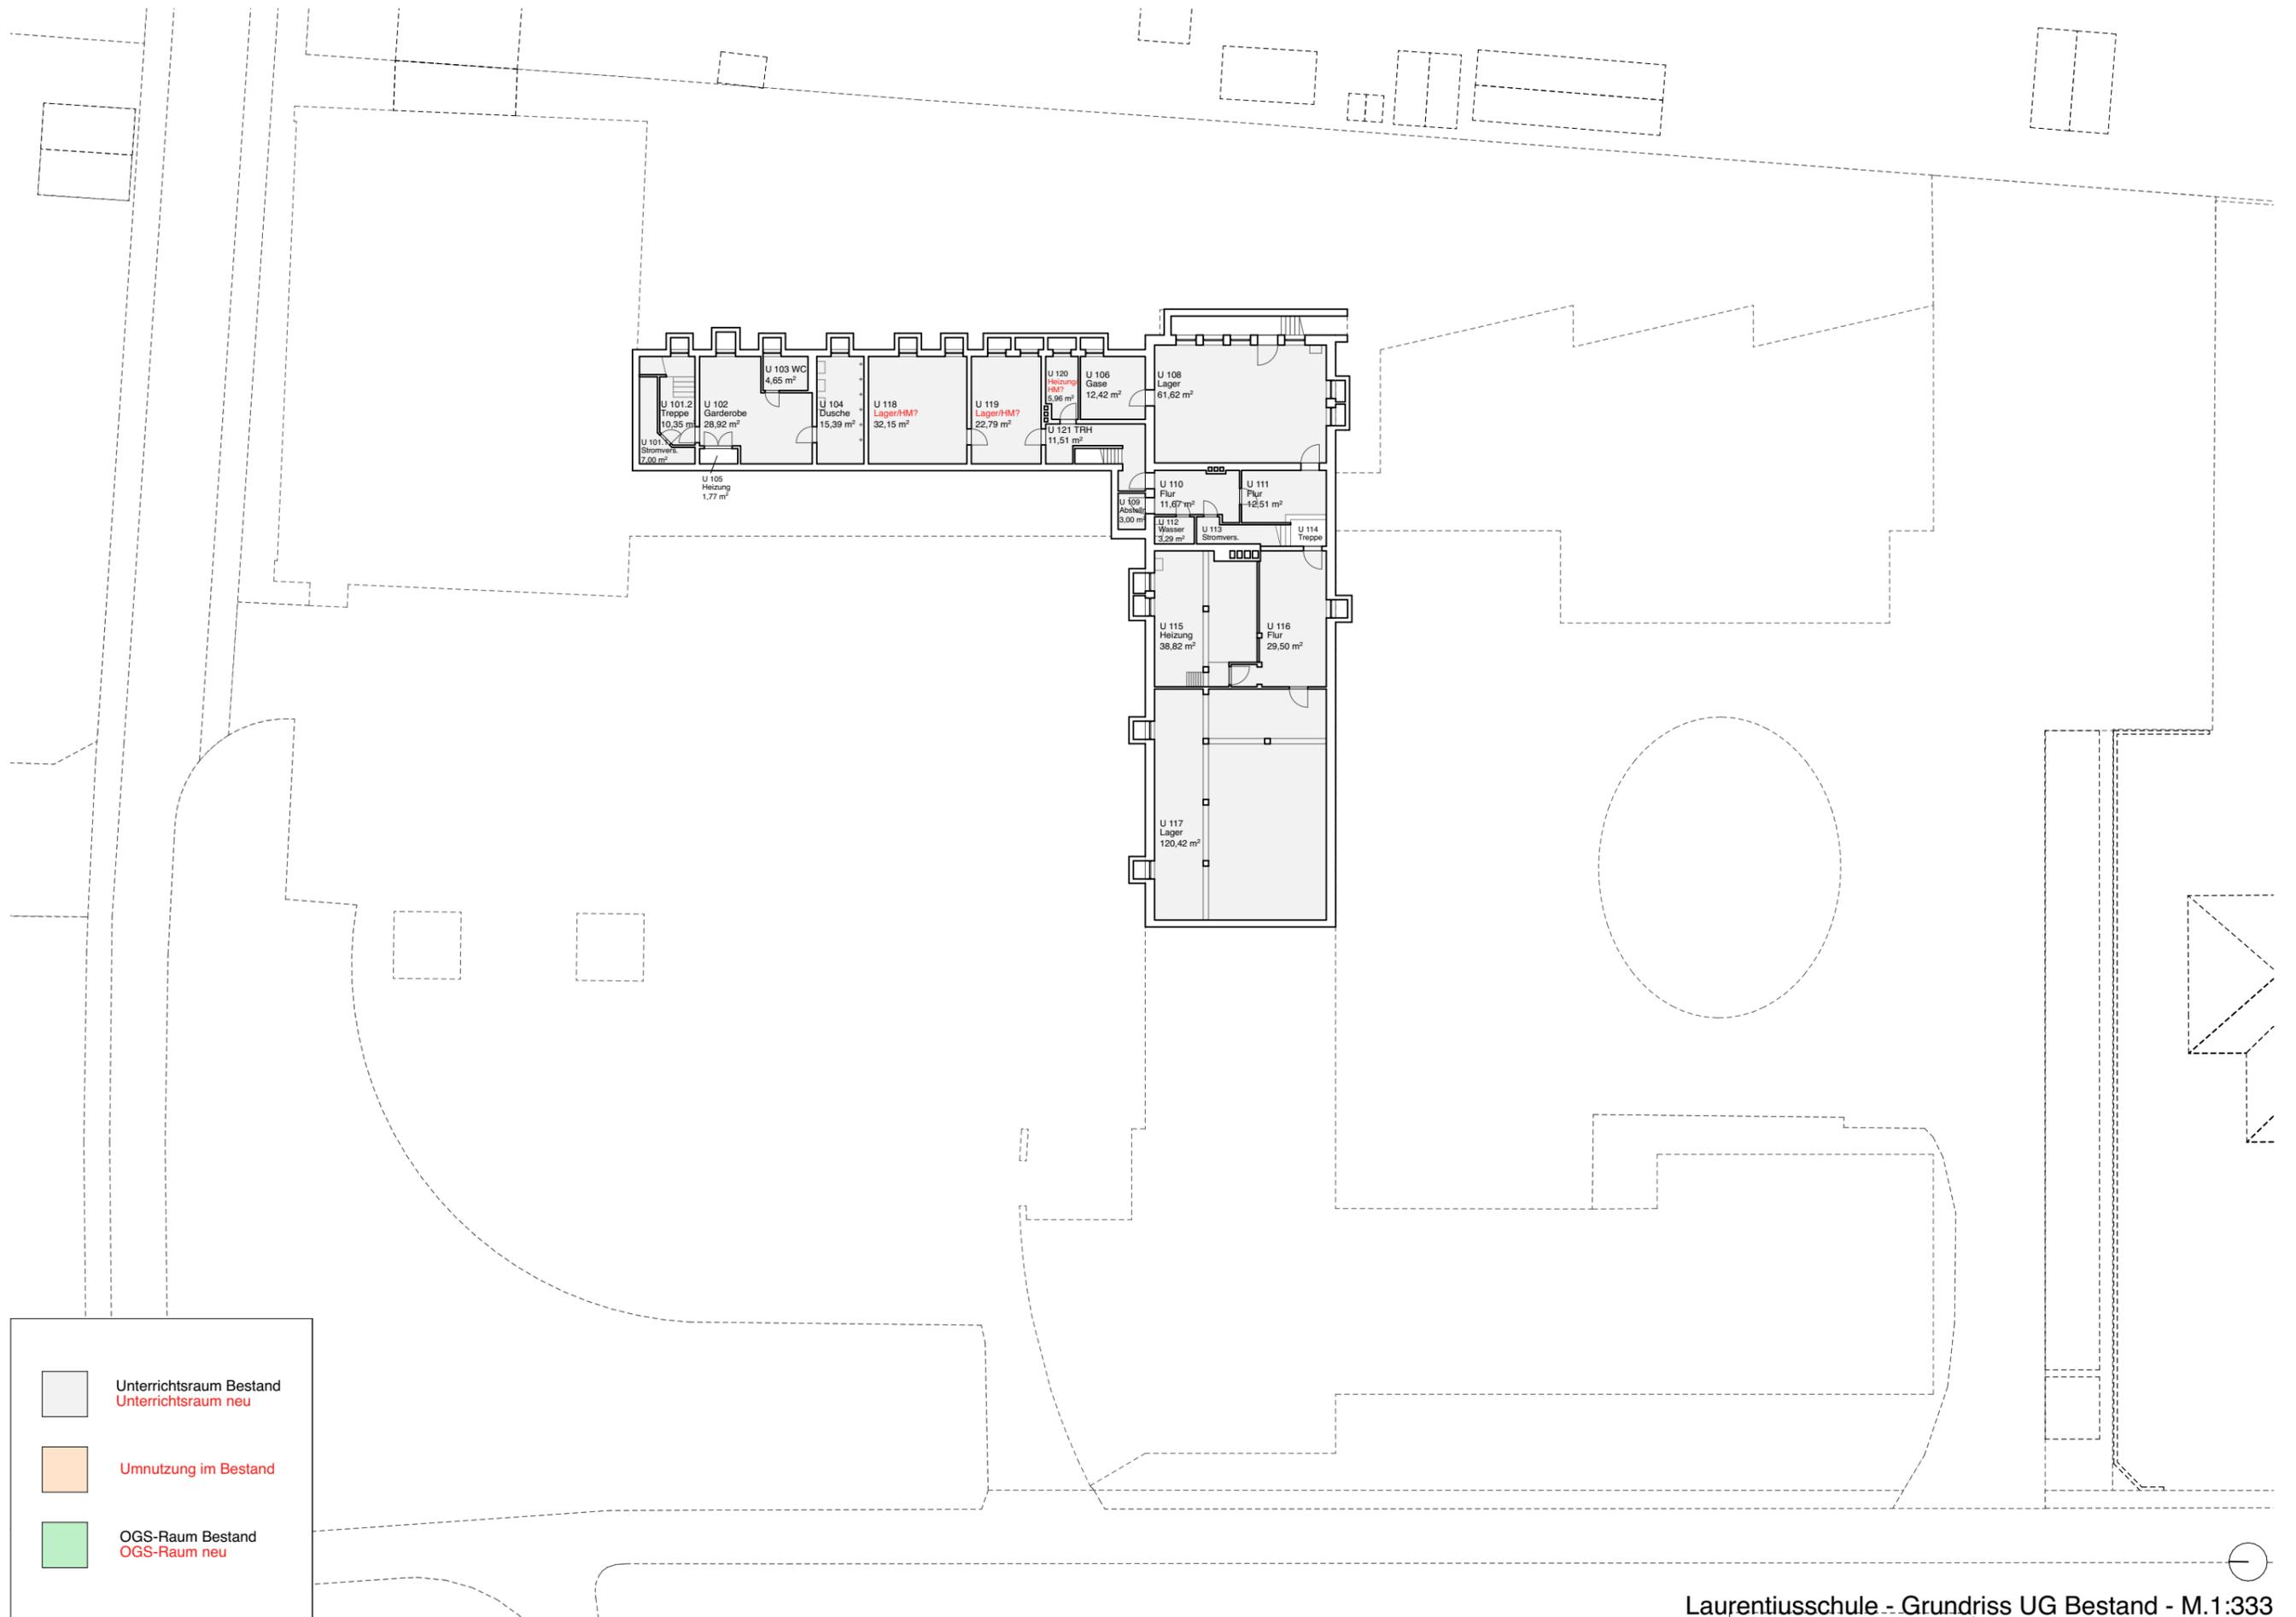


Laurentiuschule - Grundriss UG Bestand - M.1:333

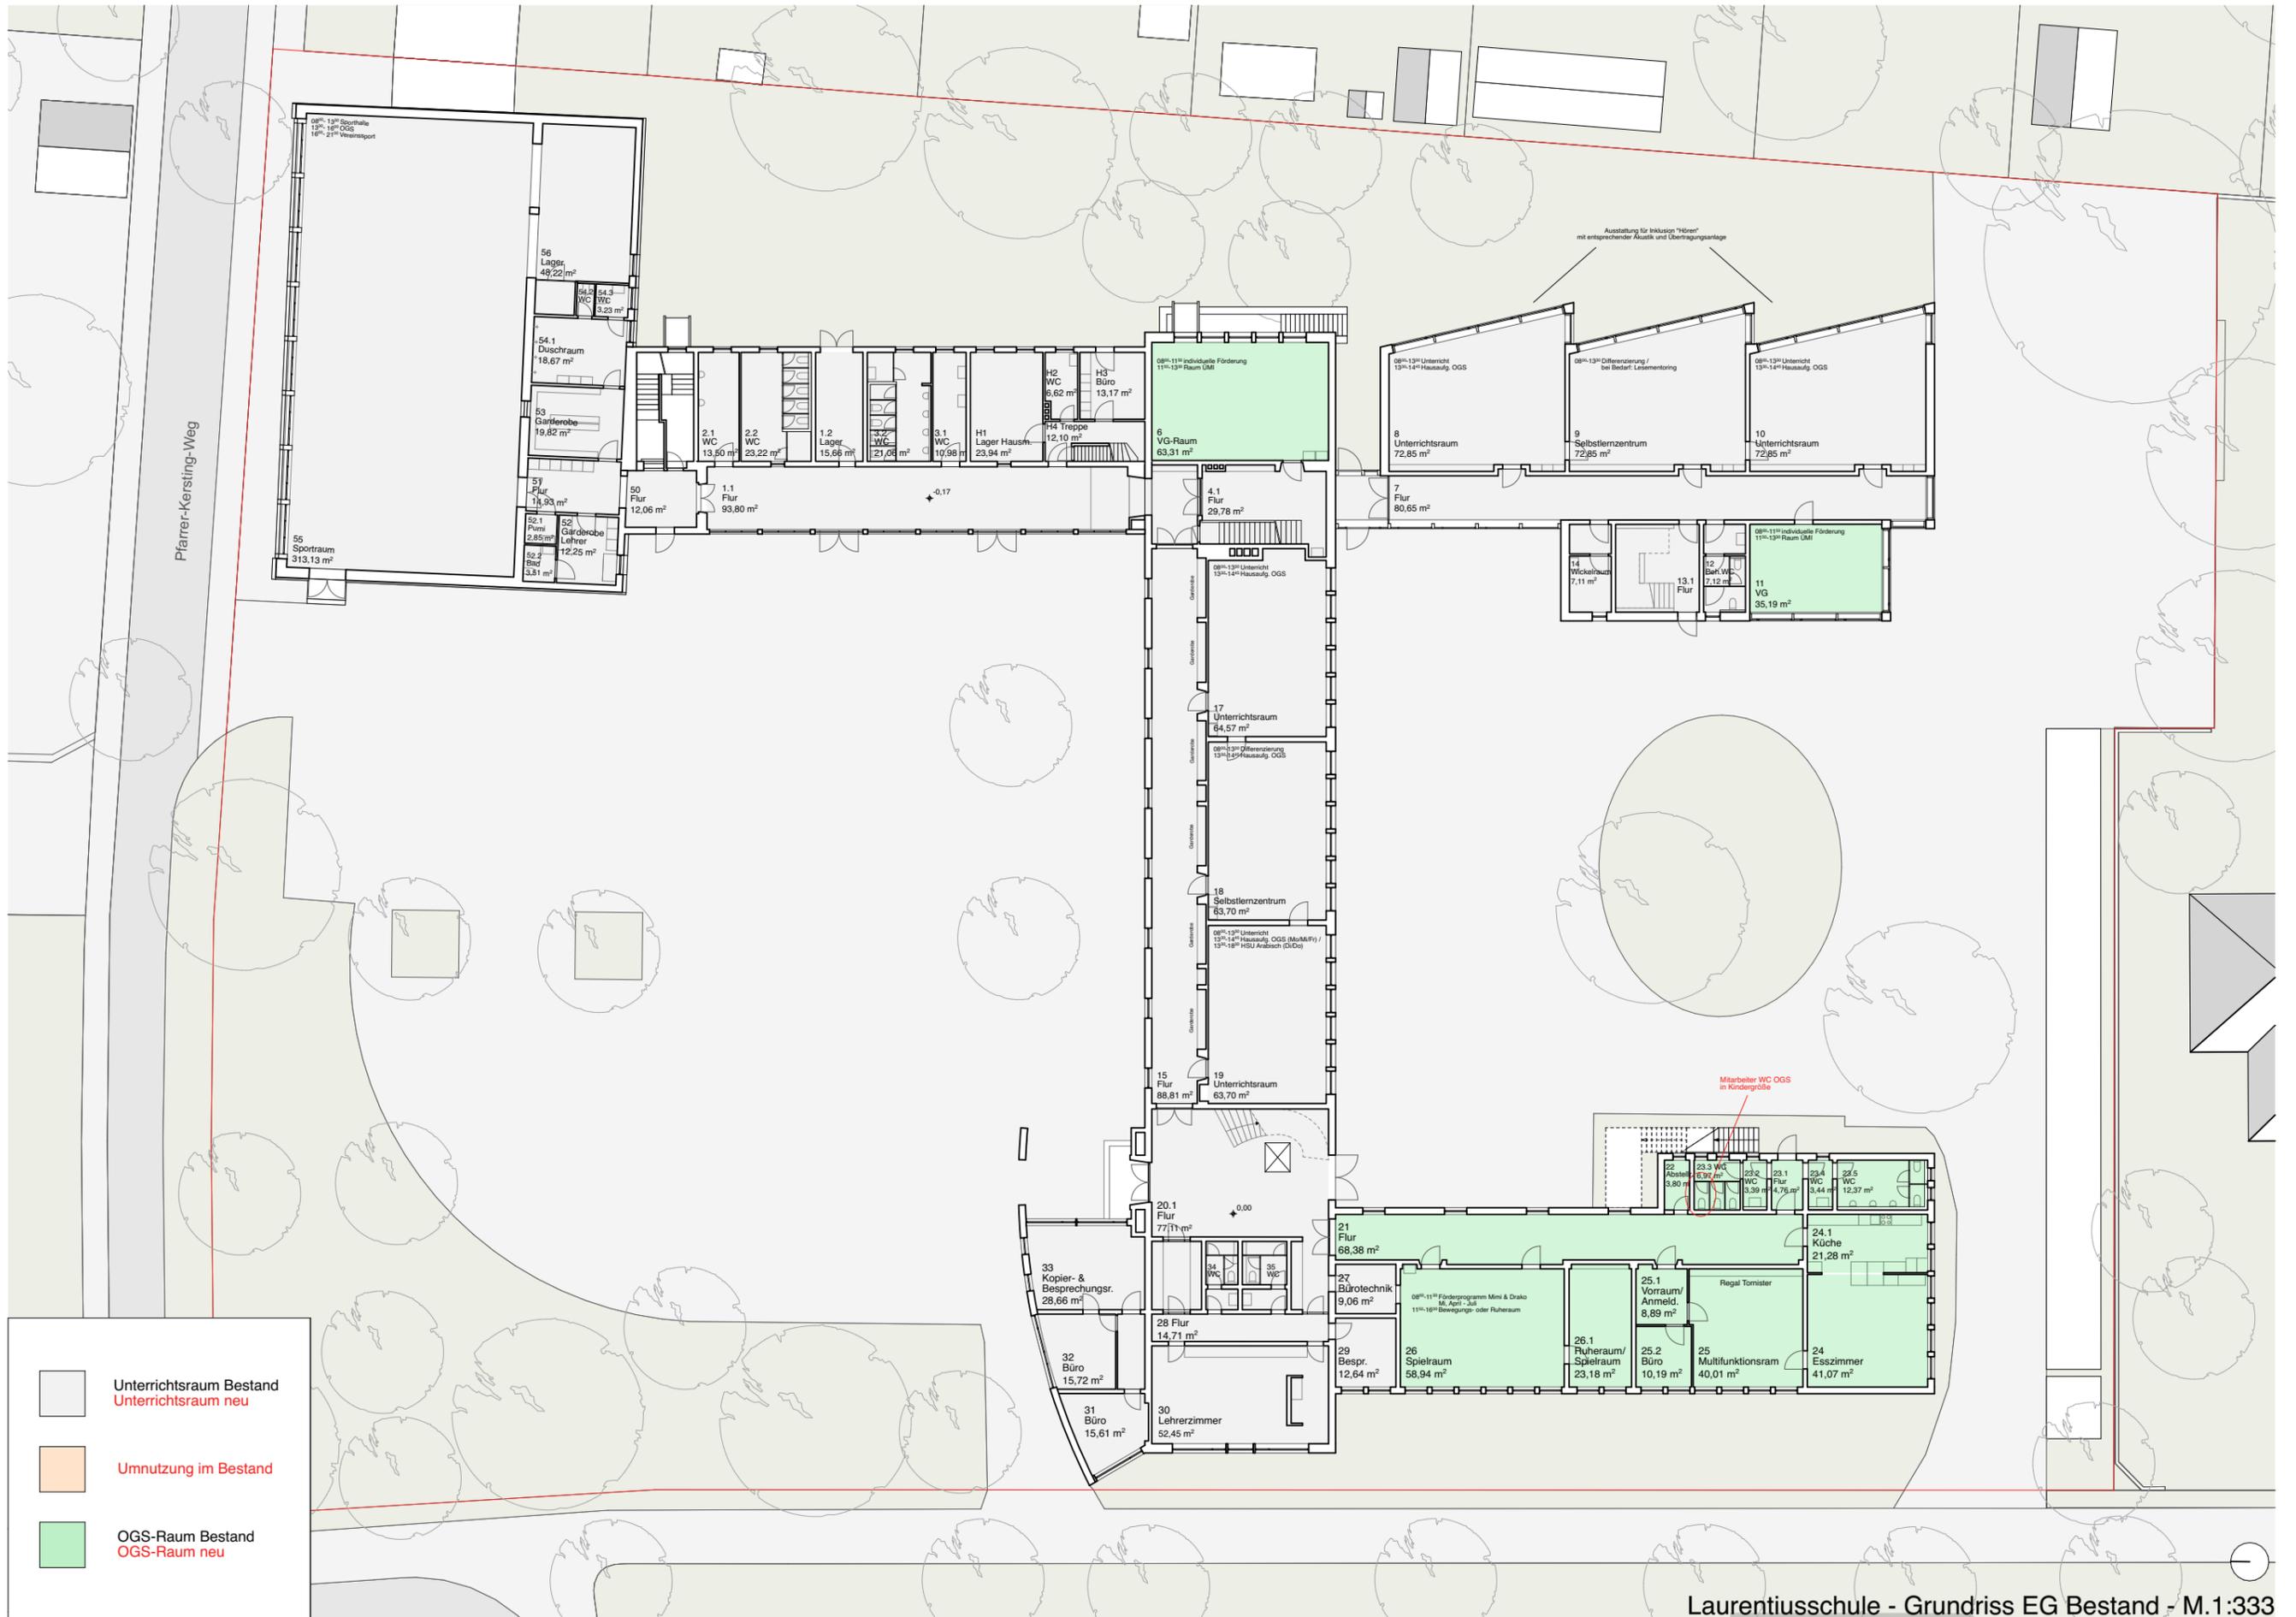


<span style="display: inline-block; width: 15px; height: 15px; background-color: #d3d3d3; border: 1px solid black;"></span>	Unterrichtsraum Bestand
<span style="display: inline-block; width: 15px; height: 15px; background-color: #f4a460; border: 1px solid black;"></span>	Unterrichtsraum neu
<span style="display: inline-block; width: 15px; height: 15px; background-color: #f4a460; border: 1px solid black;"></span>	Umnutzung im Bestand
<span style="display: inline-block; width: 15px; height: 15px; background-color: #90ee90; border: 1px solid black;"></span>	OGS-Raum Bestand
<span style="display: inline-block; width: 15px; height: 15px; background-color: #90ee90; border: 1px solid black;"></span>	OGS-Raum neu


Laurentiussschule - Grundriss EG Bestand - M.1:333

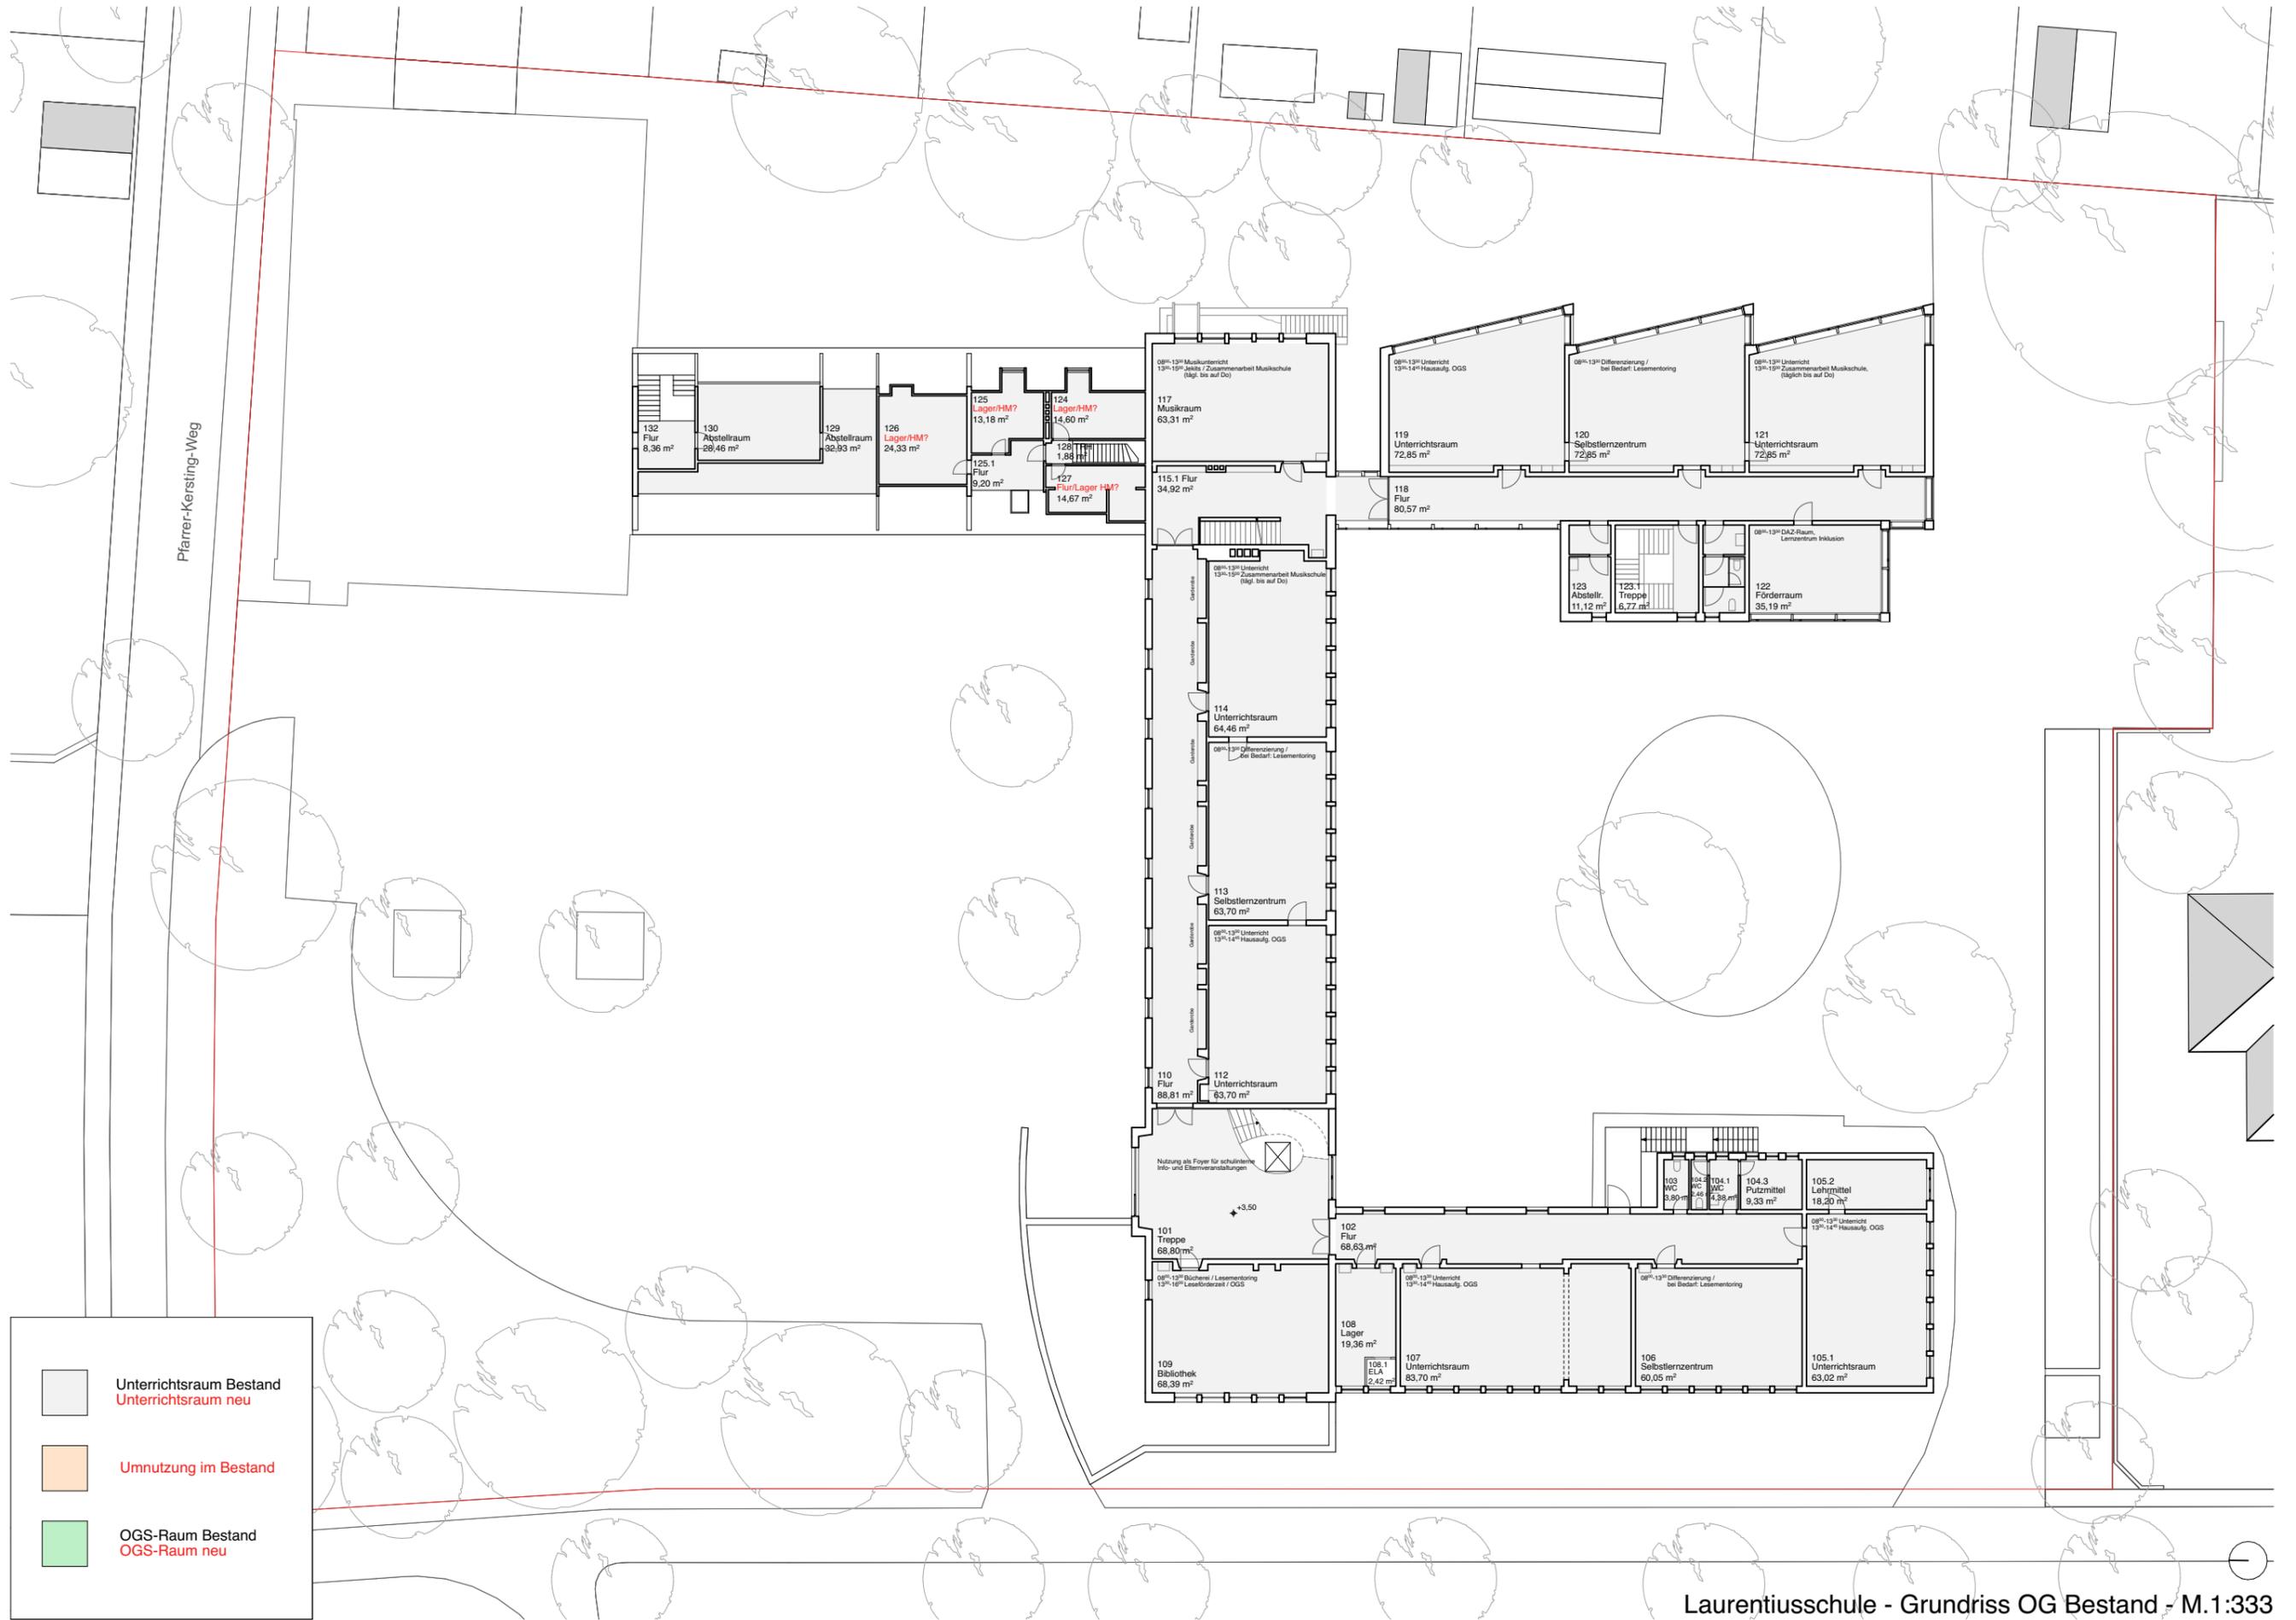

Laurentiuschule - Grundriss OG Bestand - M.1:333

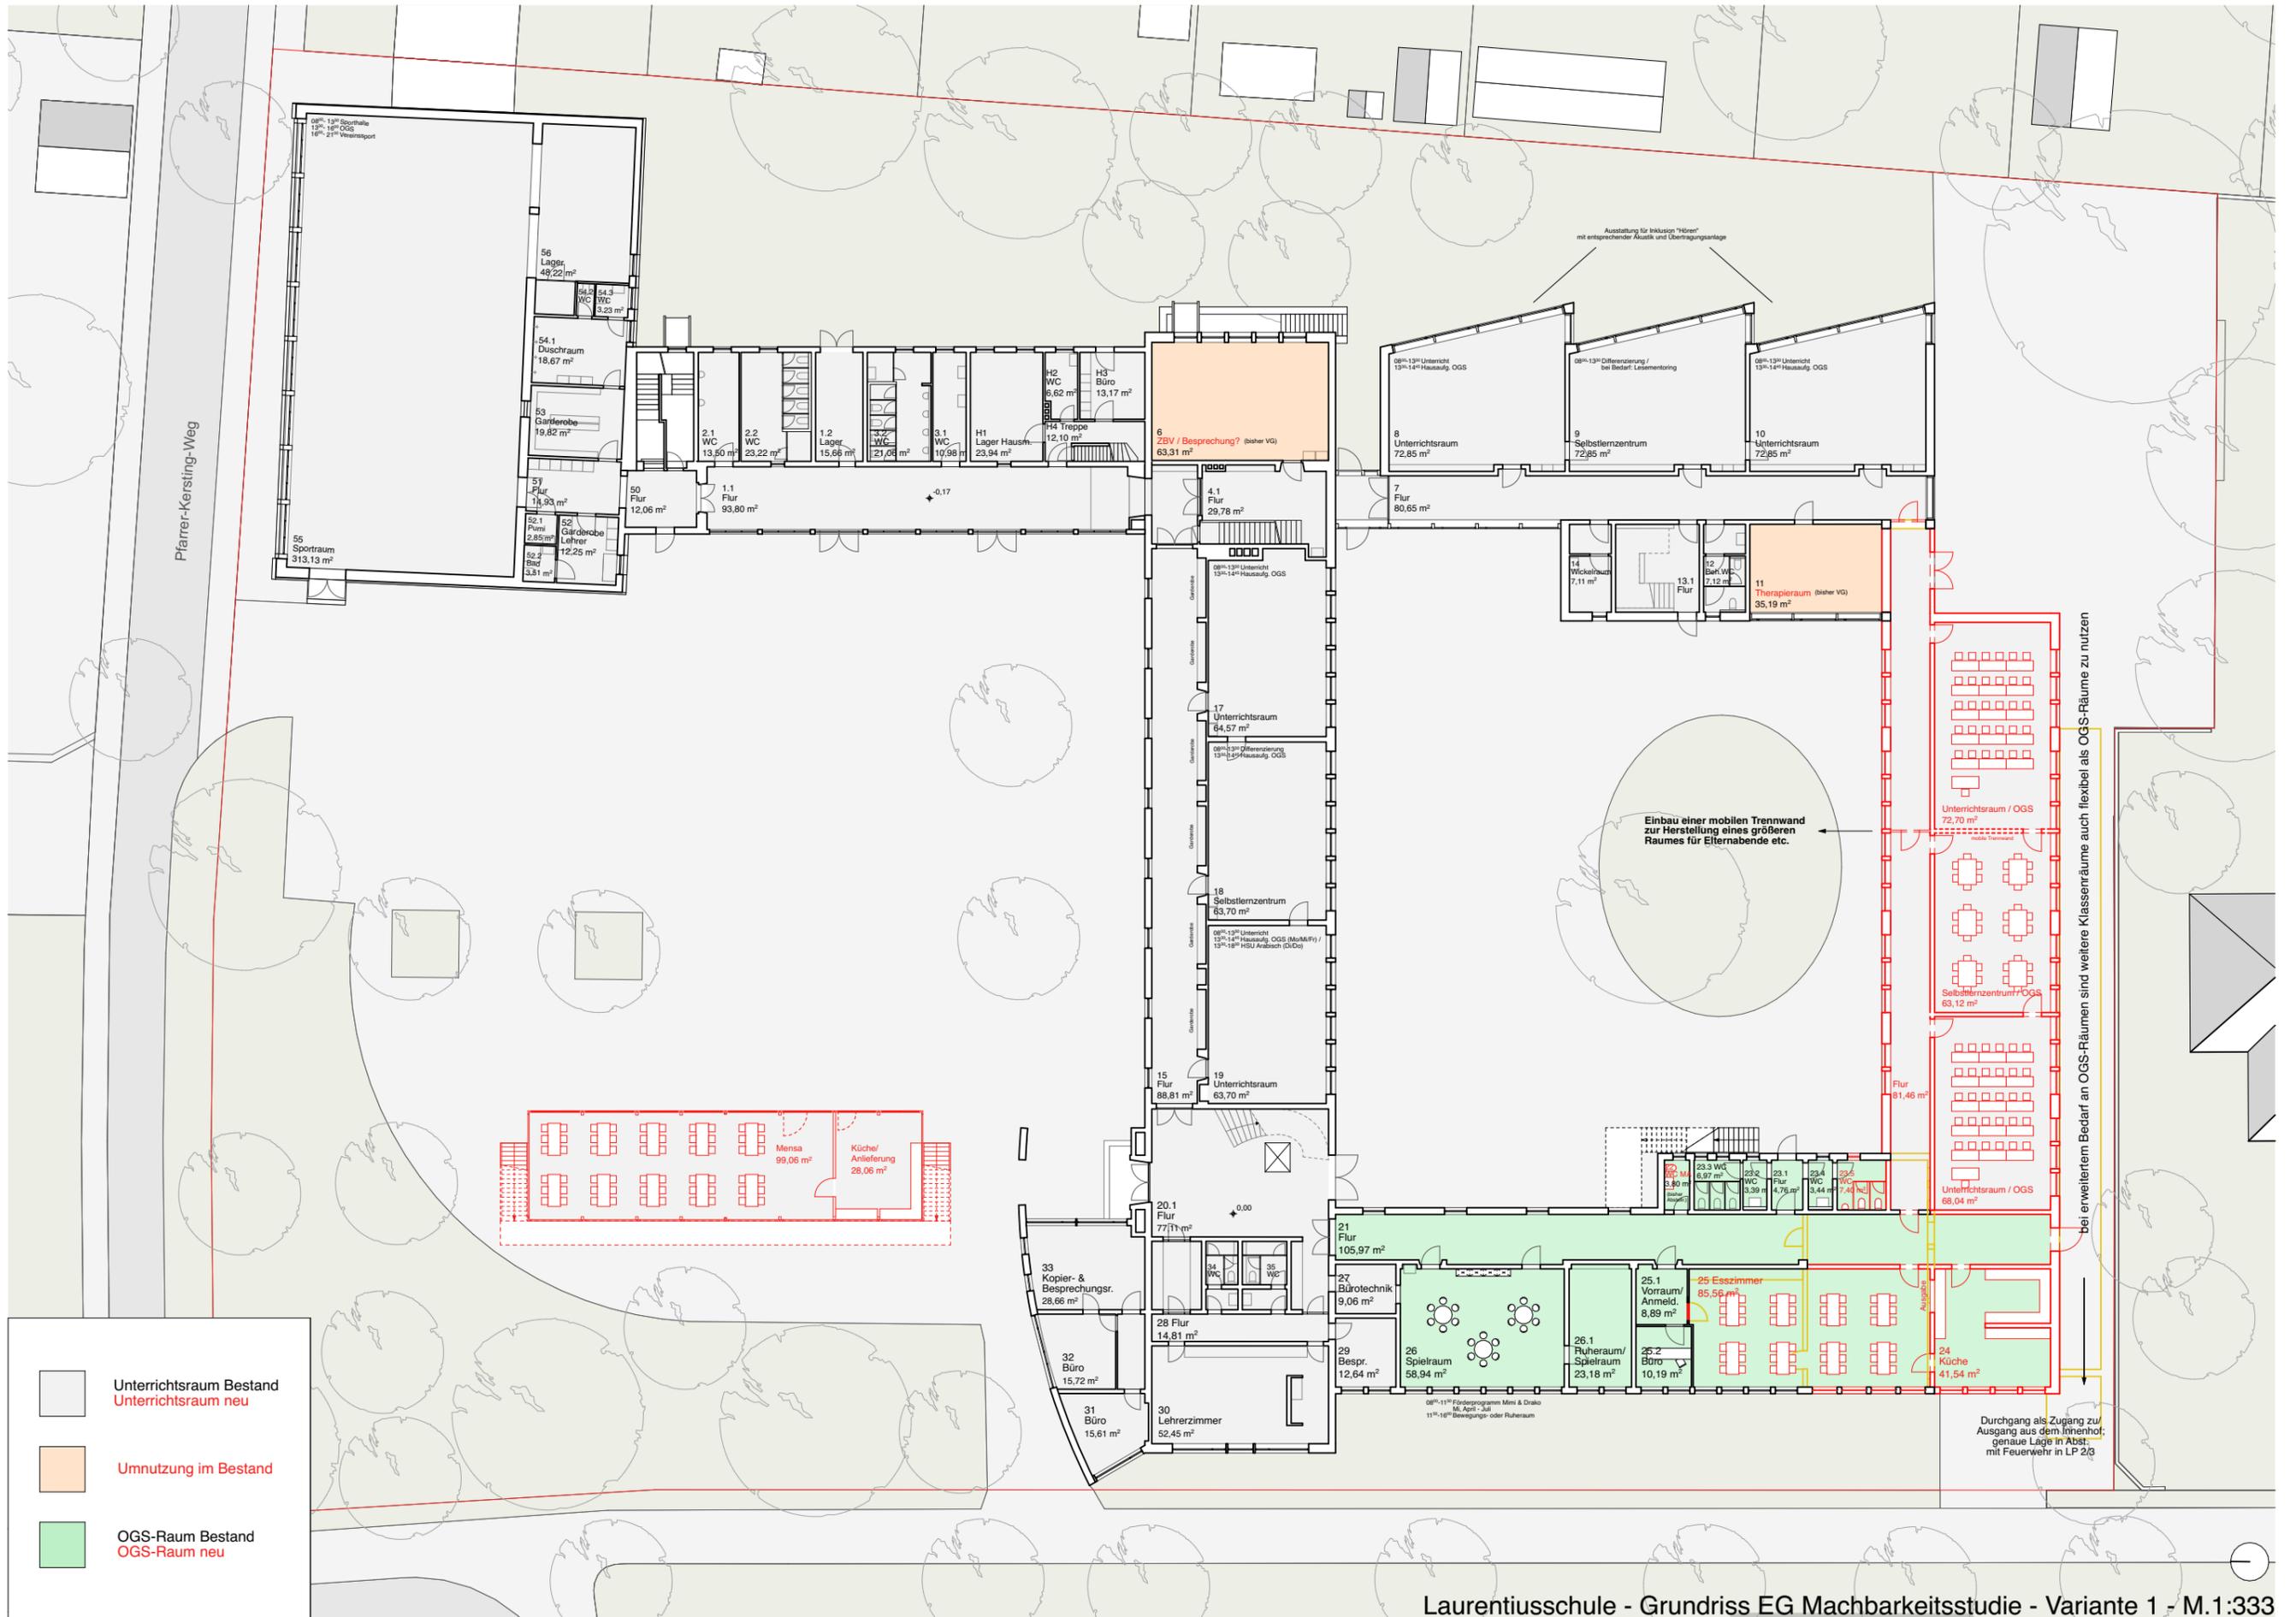


Laurentiuschule - Grundriss EG Machbarkeitsstudie - Variante 1 - M.1:333

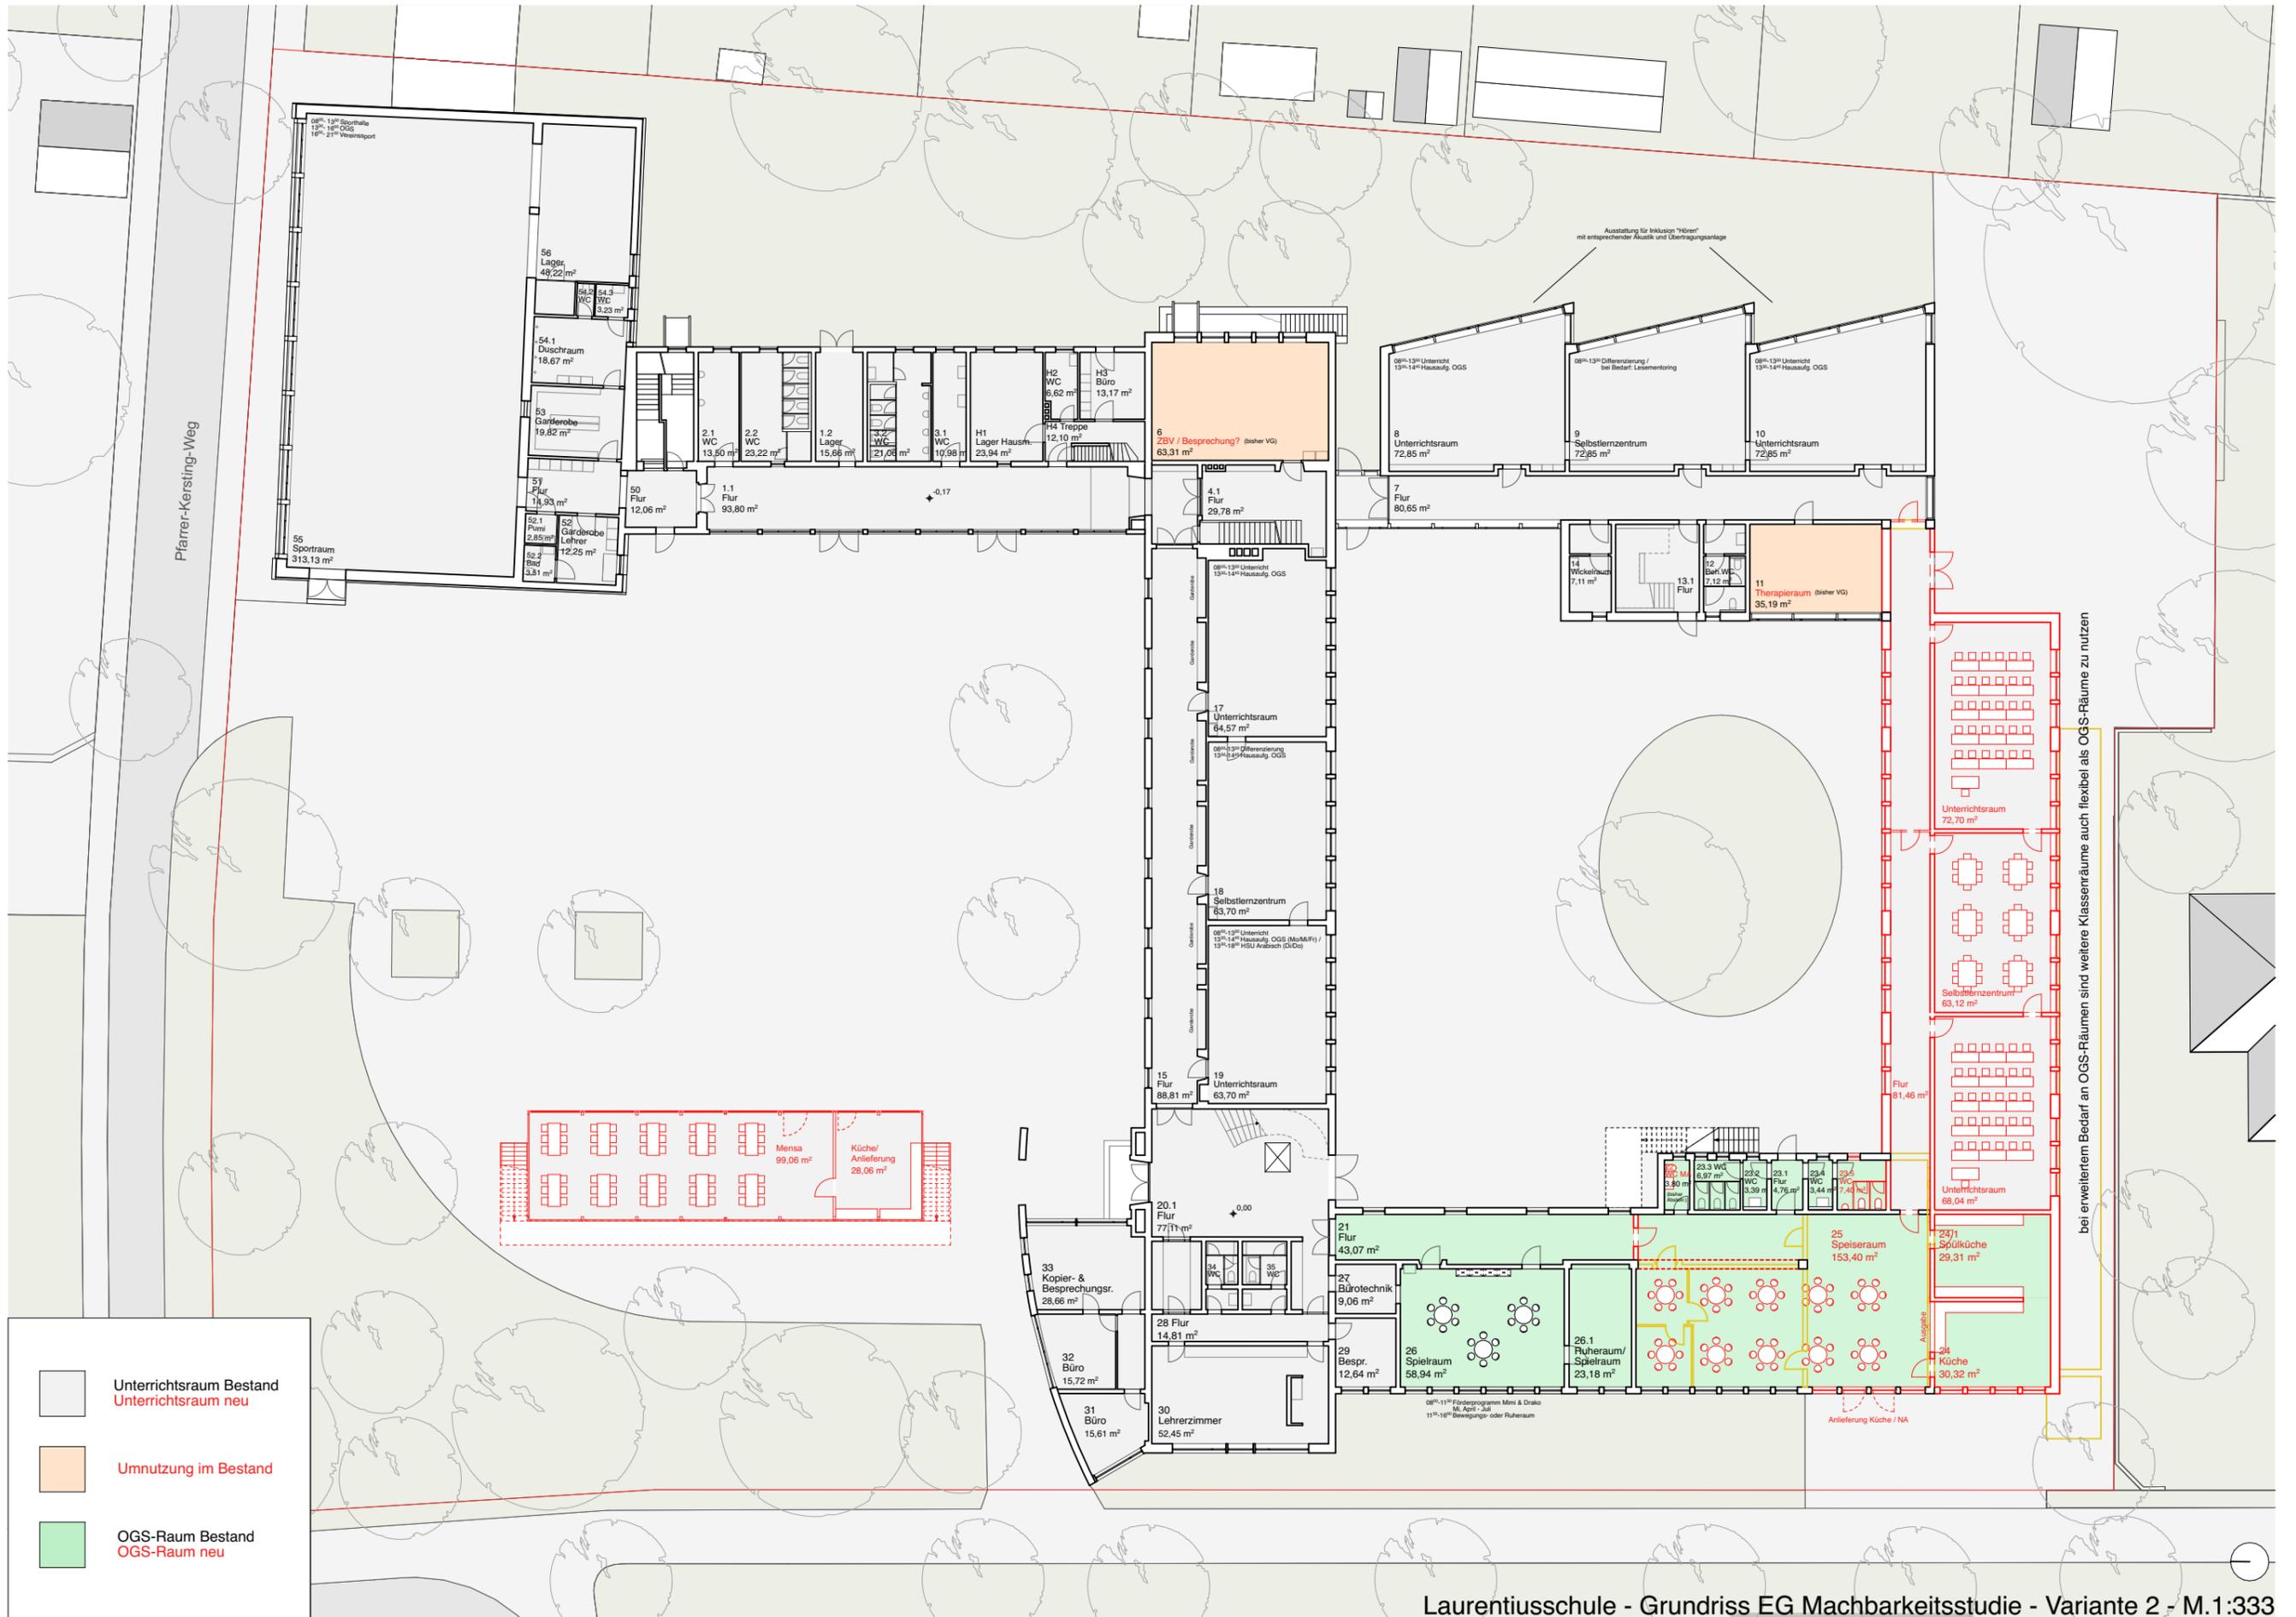

**Legend:**

- Grey box: Unterrichtsraum Bestand
- Red box: Unterrichtsraum neu
- Orange box: Umnutzung im Bestand
- Green box: OGS-Raum Bestand
- Red box: OGS-Raum neu


Laurentiuschule - Grundriss EG Machbarkeitsstudie - Variante 2 - M.1:333

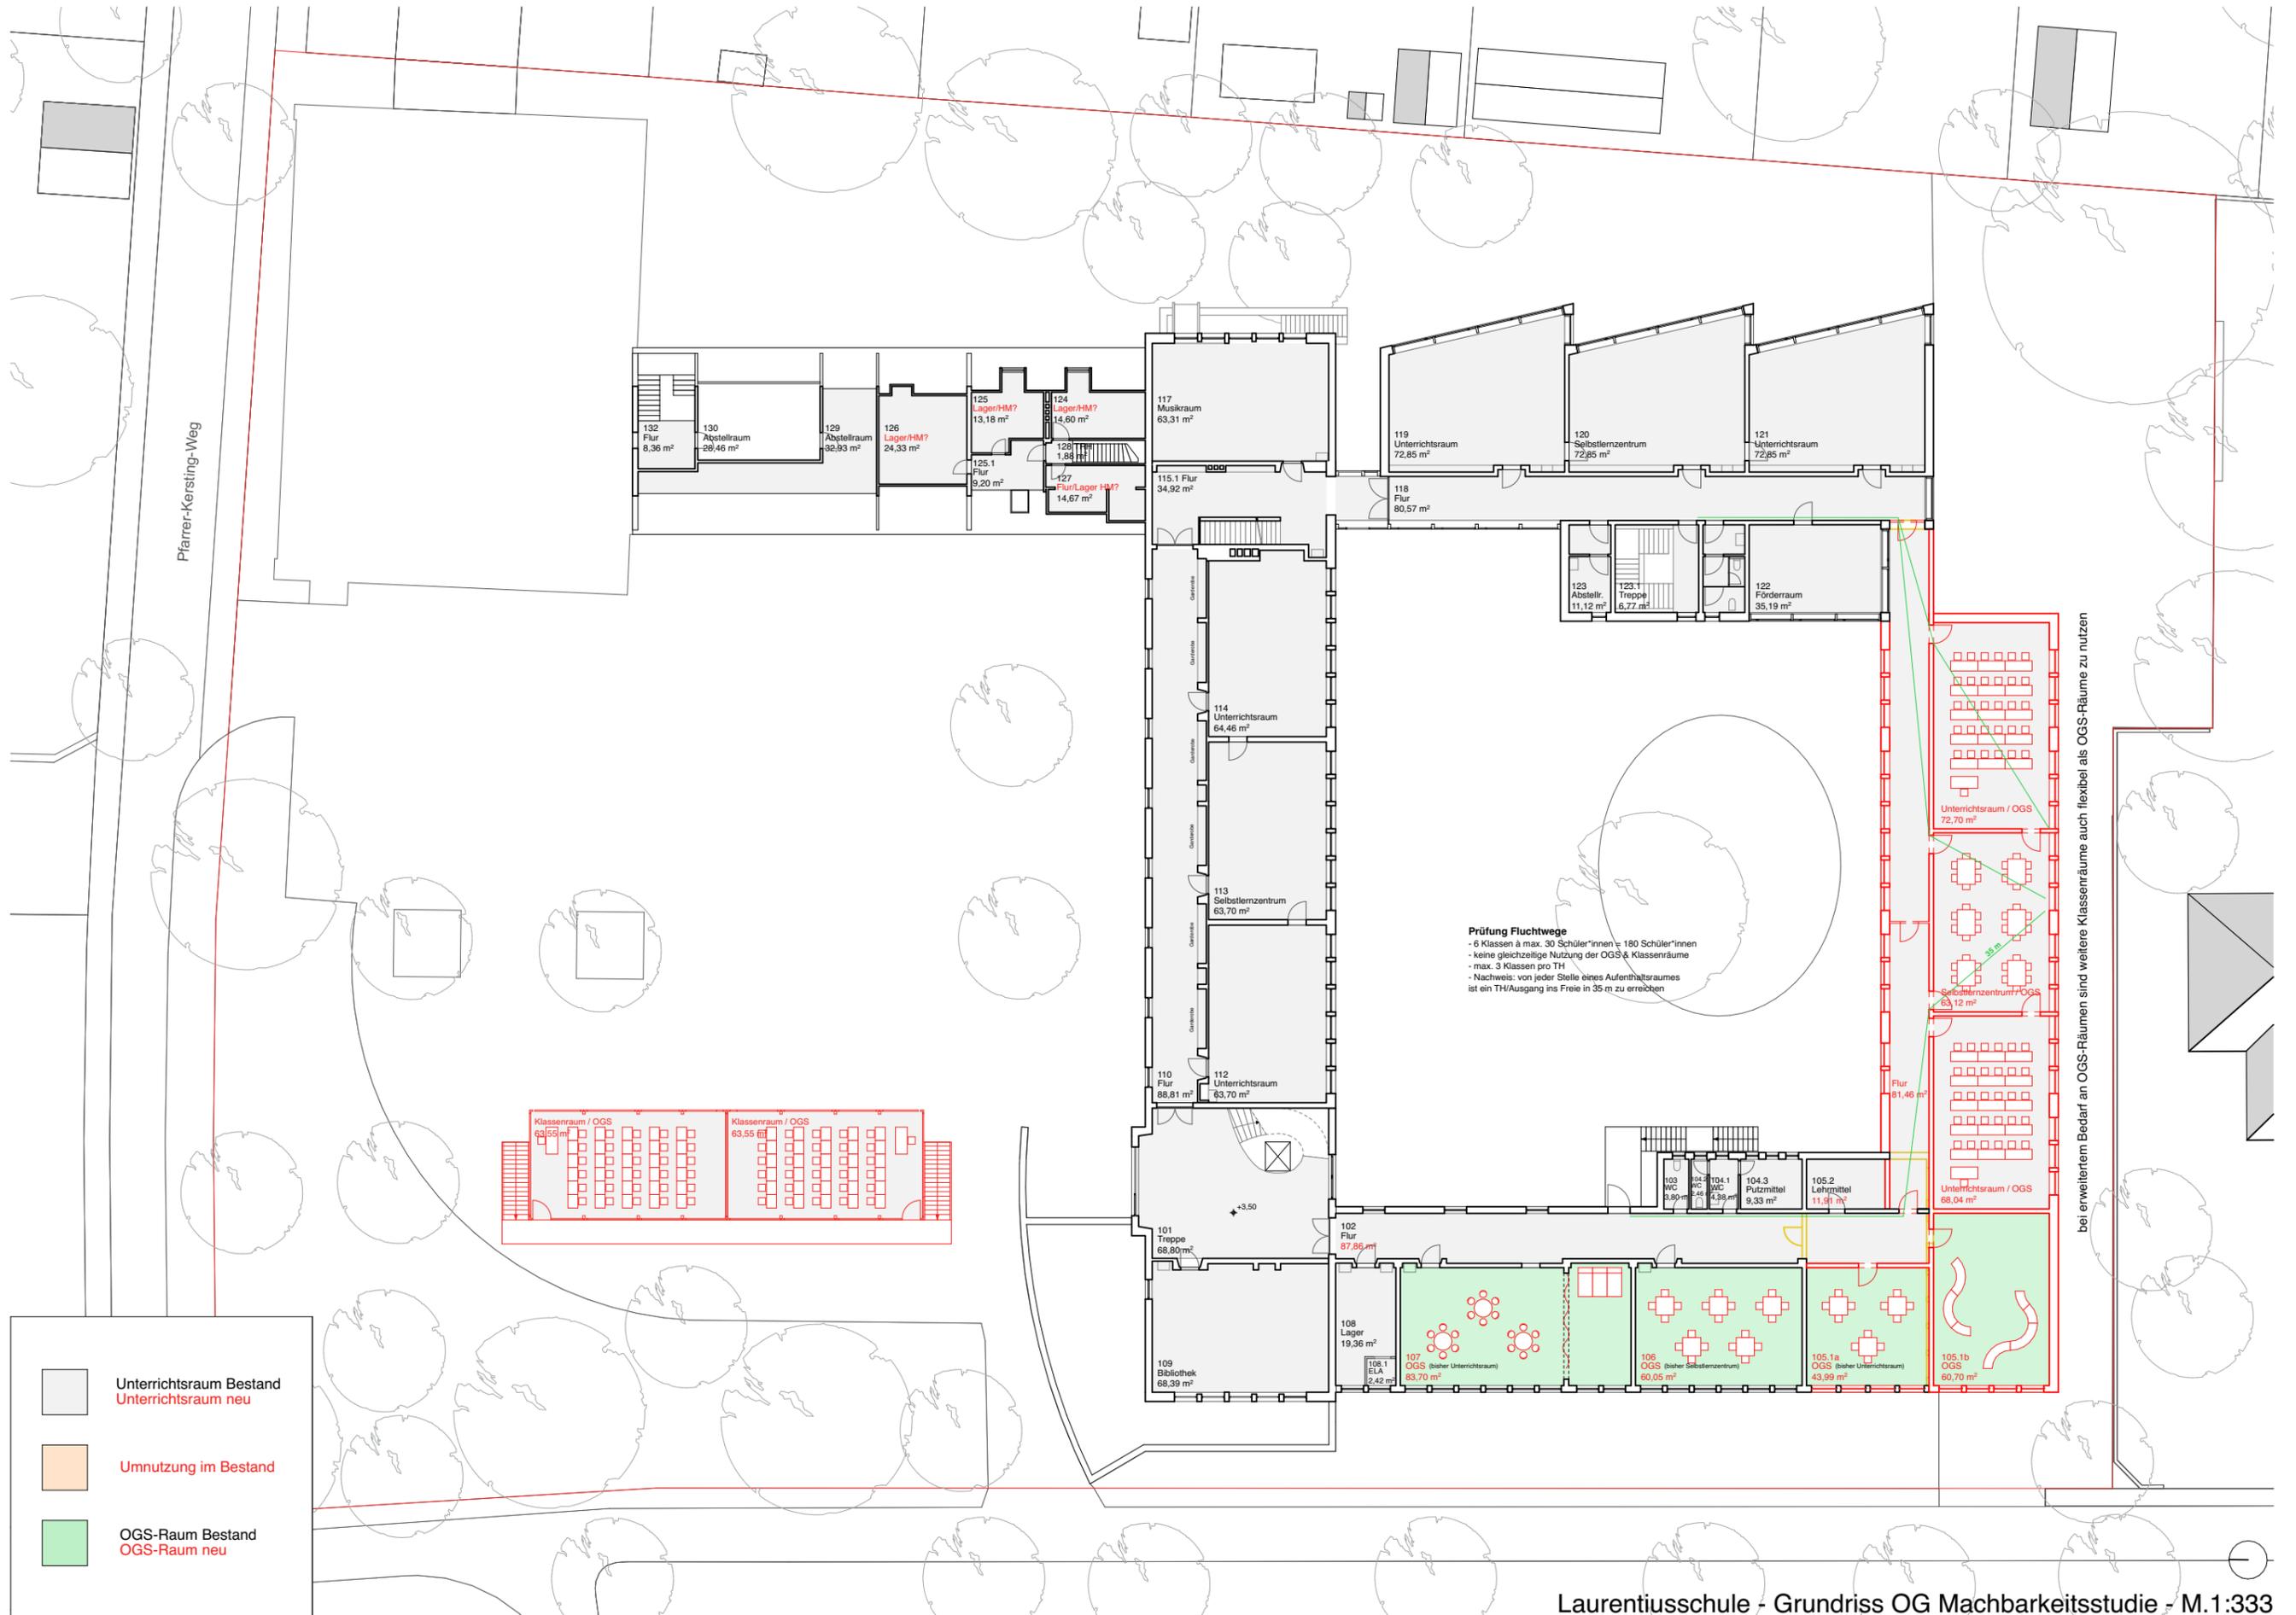


**Legend:**

- Unterrichtsraum Bestand
- Unterrichtsraum neu
- Umnutzung im Bestand
- OGS-Raum Bestand
- OGS-Raum neu

Laurentiuschule - Grundriss OG Machbarkeitsstudie - M.1:333



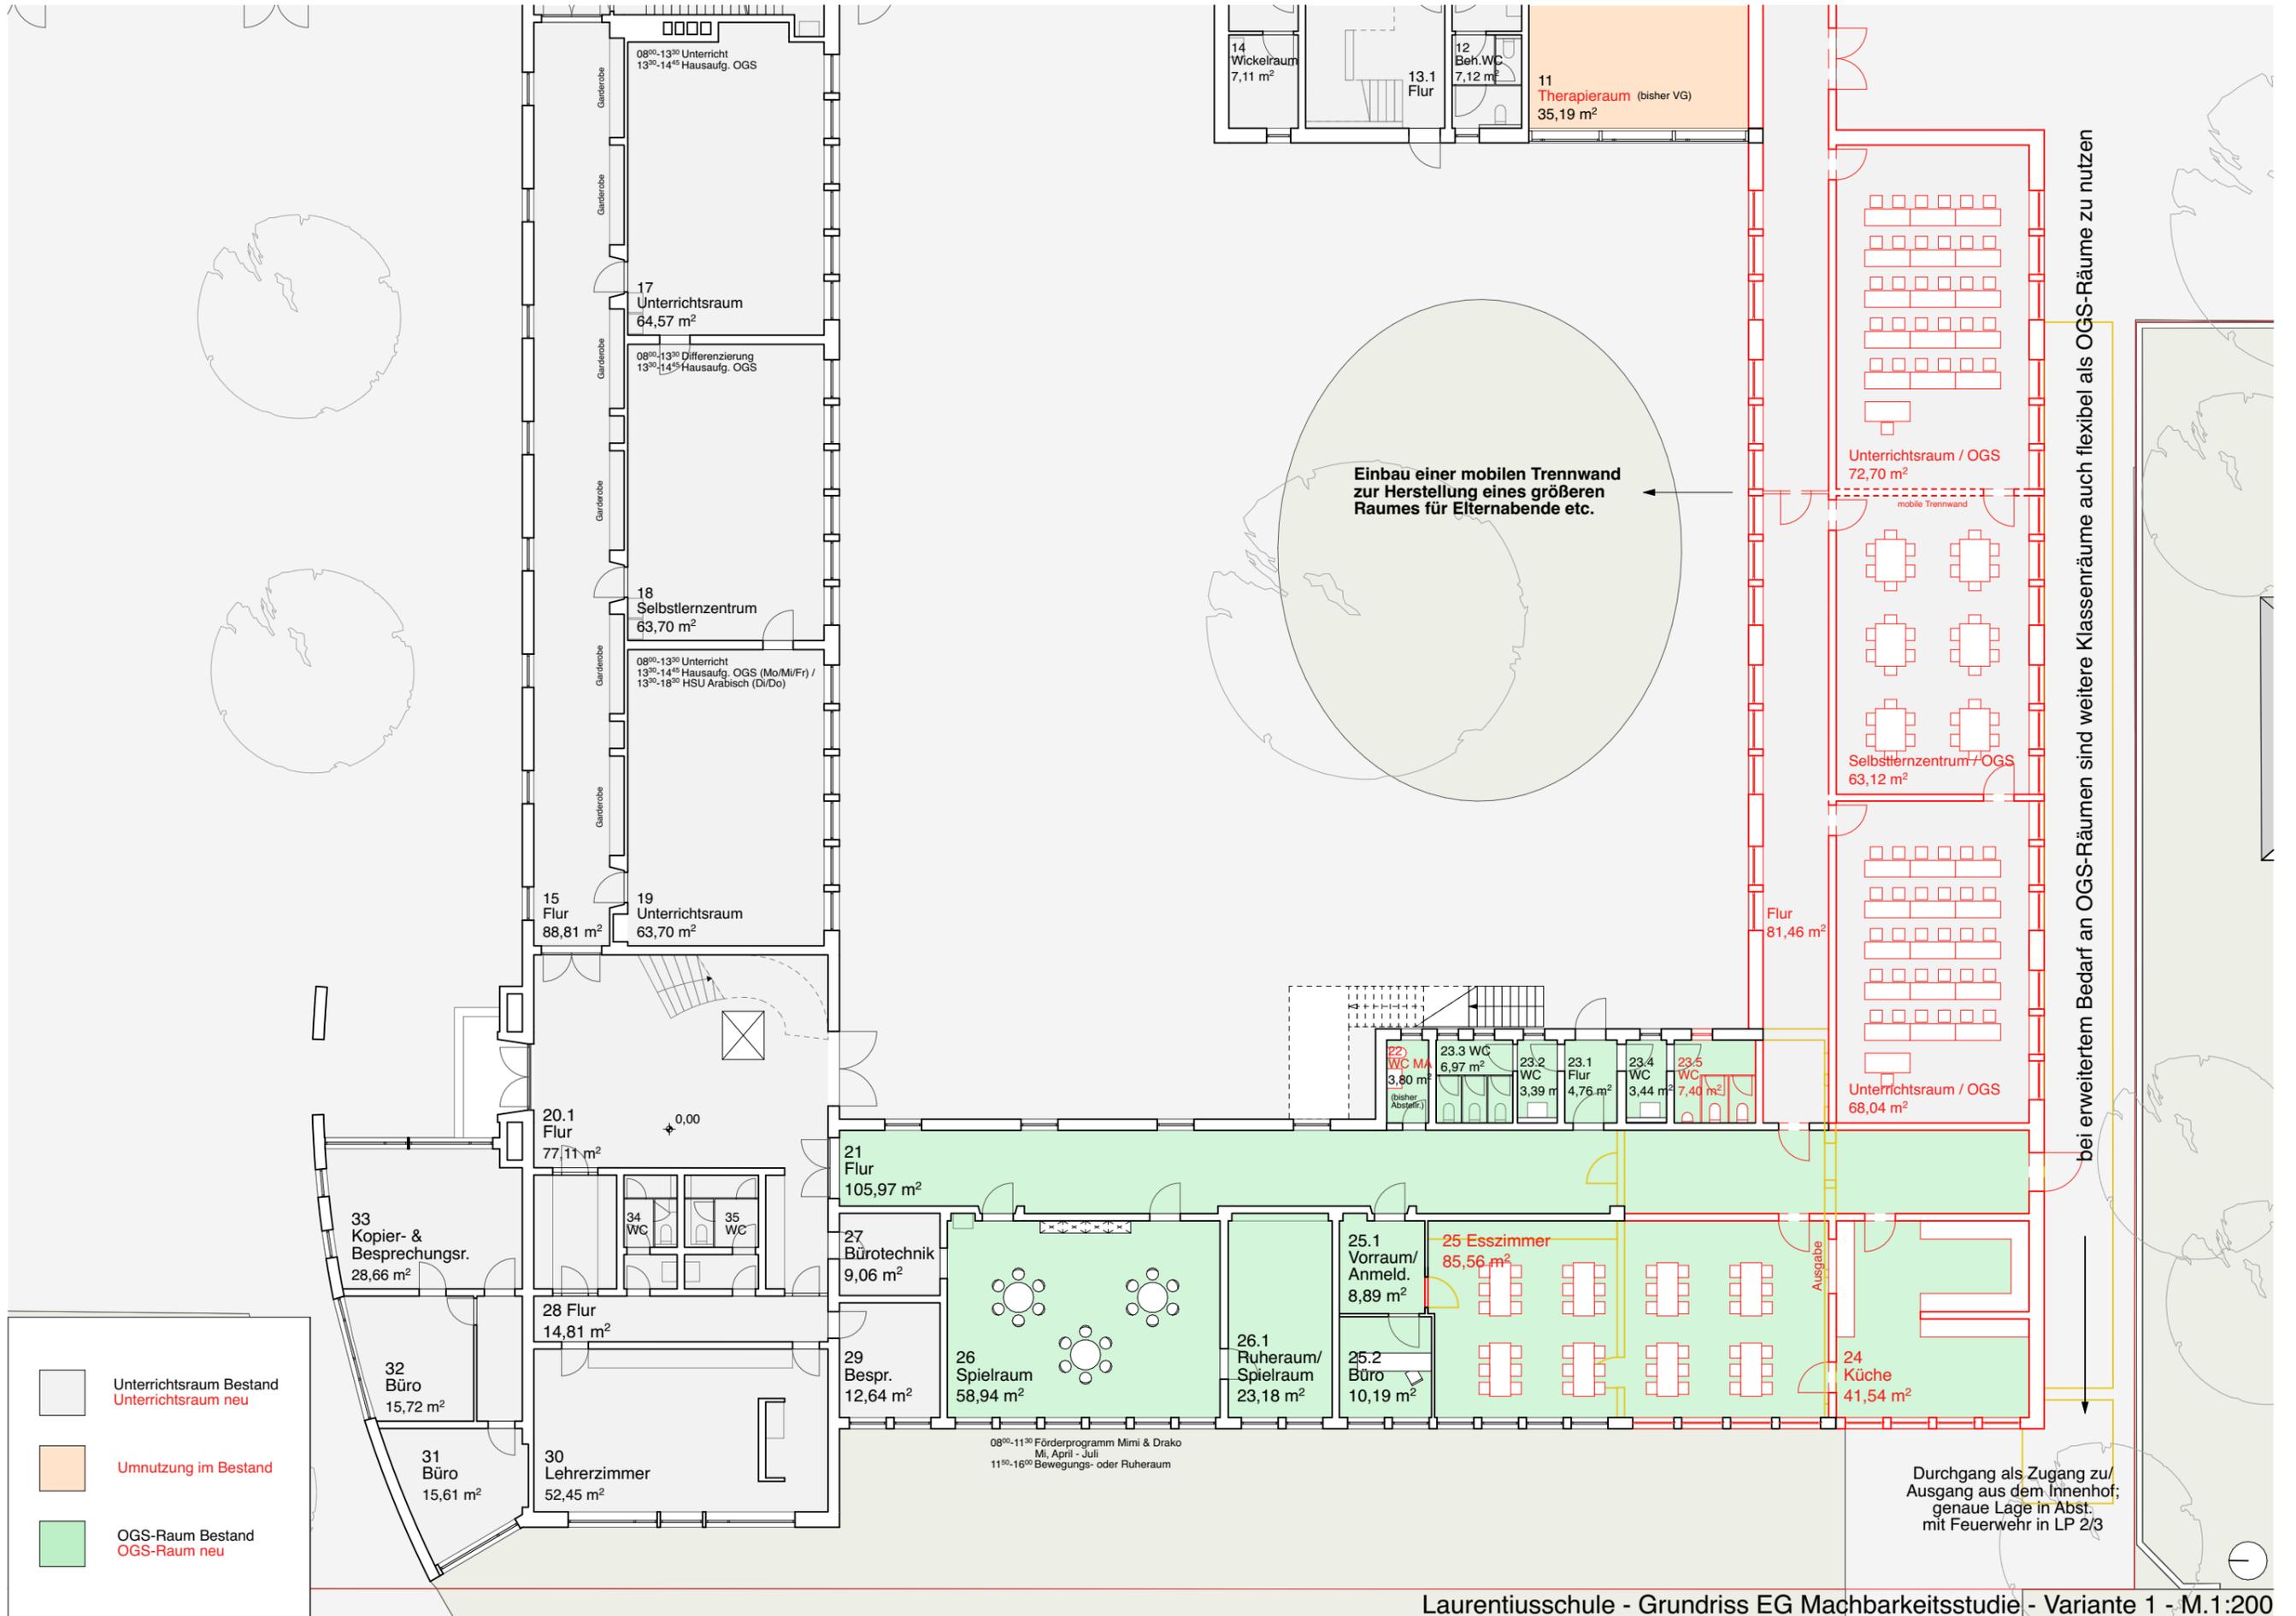


Laurentiuschule - Grundriss EG Machbarkeitsstudie - Variante 1 - M.1:200

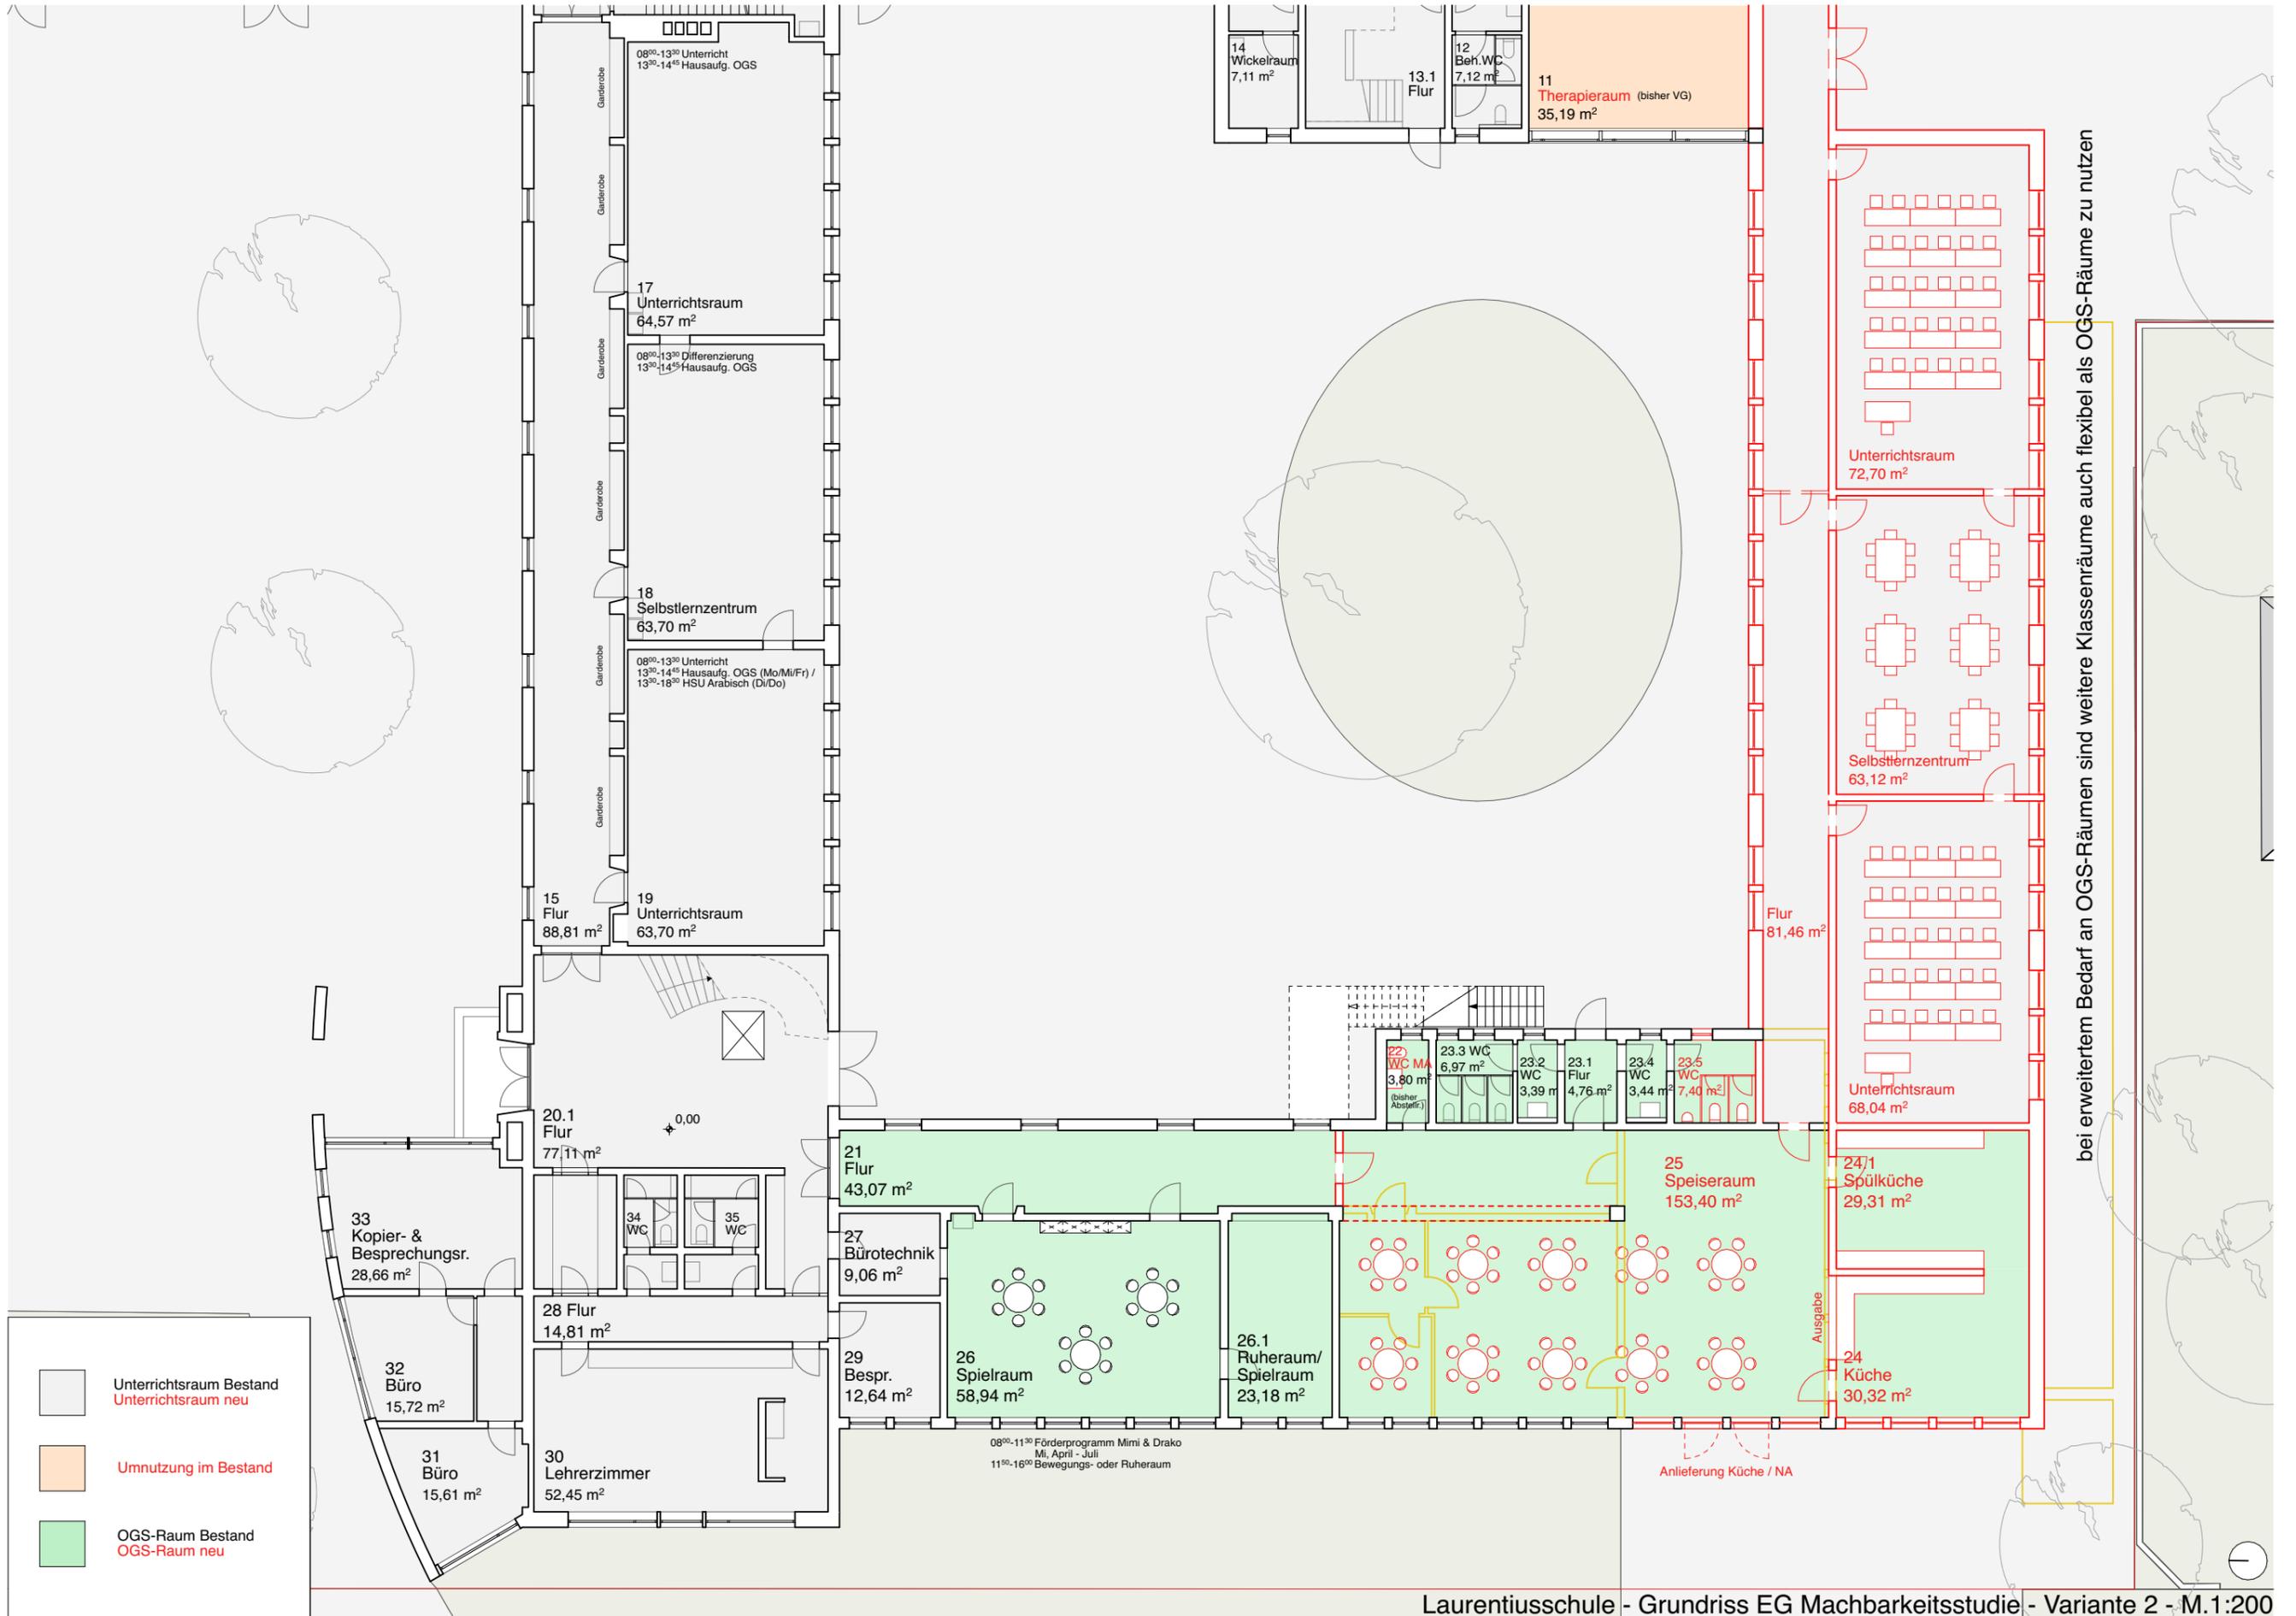


Laurentiuschule - Grundriss EG Machbarkeitsstudie - Variante 2 - M.1:200

	Unterrichtsraum Bestand
	Unterrichtsraum neu
	Umnutzung im Bestand
	OGS-Raum Bestand
	OGS-Raum neu

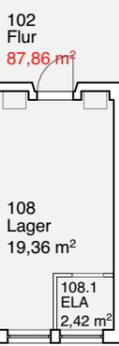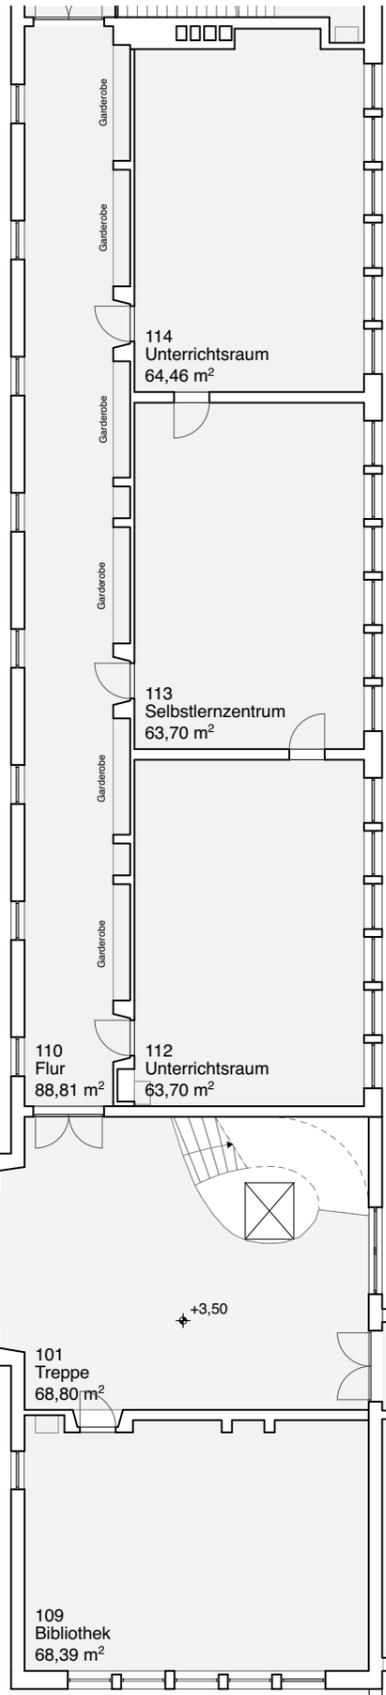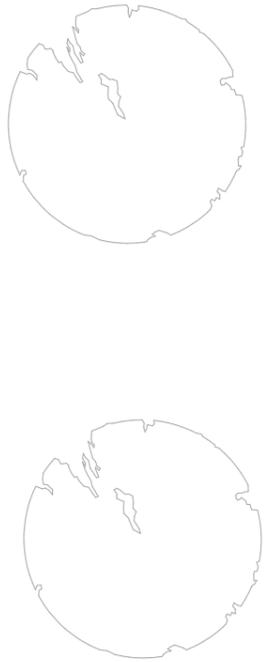


**Prüfung Fluchtwege**

- 6 Klassen à max. 30 Schüler\*innen = 180 Schüler\*innen
- keine gleichzeitige Nutzung der OGS & Klassenräume
- max. 3 Klassen pro TH
- Nachweis: von jeder Stelle eines Aufenthaltsraumes ist ein TH/Ausgang ins Freie in 35 m zu erreichen

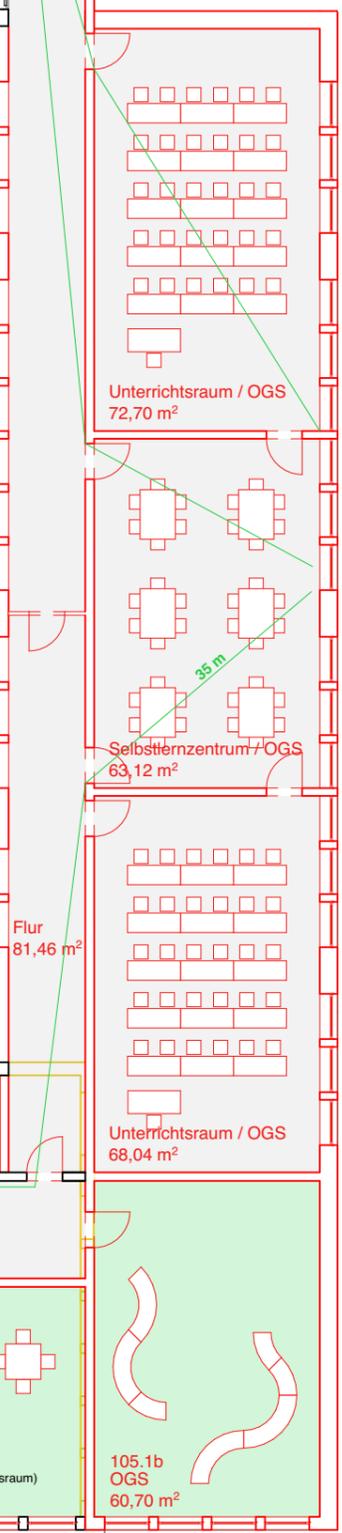


bei erweitertem Bedarf an OGS-Räumen sind weitere Klassenräume auch flexibel als OGS-Räume zu nutzen


Laurentiusschule - Grundriss OG Machbarkeitsstudie - M.1:200

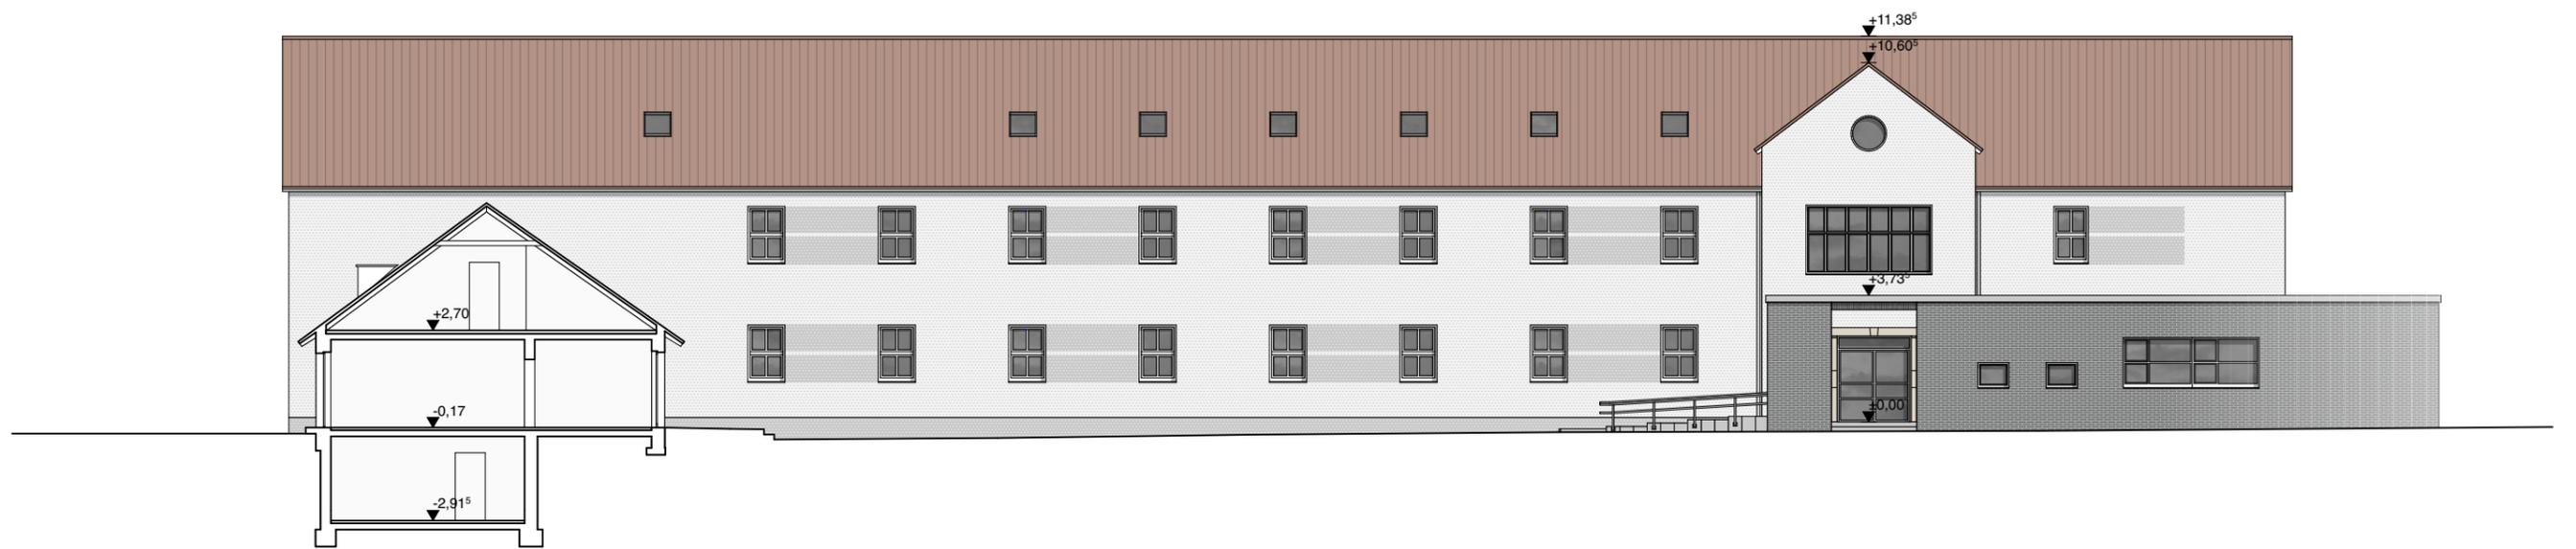


Laurentiuschule - Ansicht Nord Bestand - M.1:200

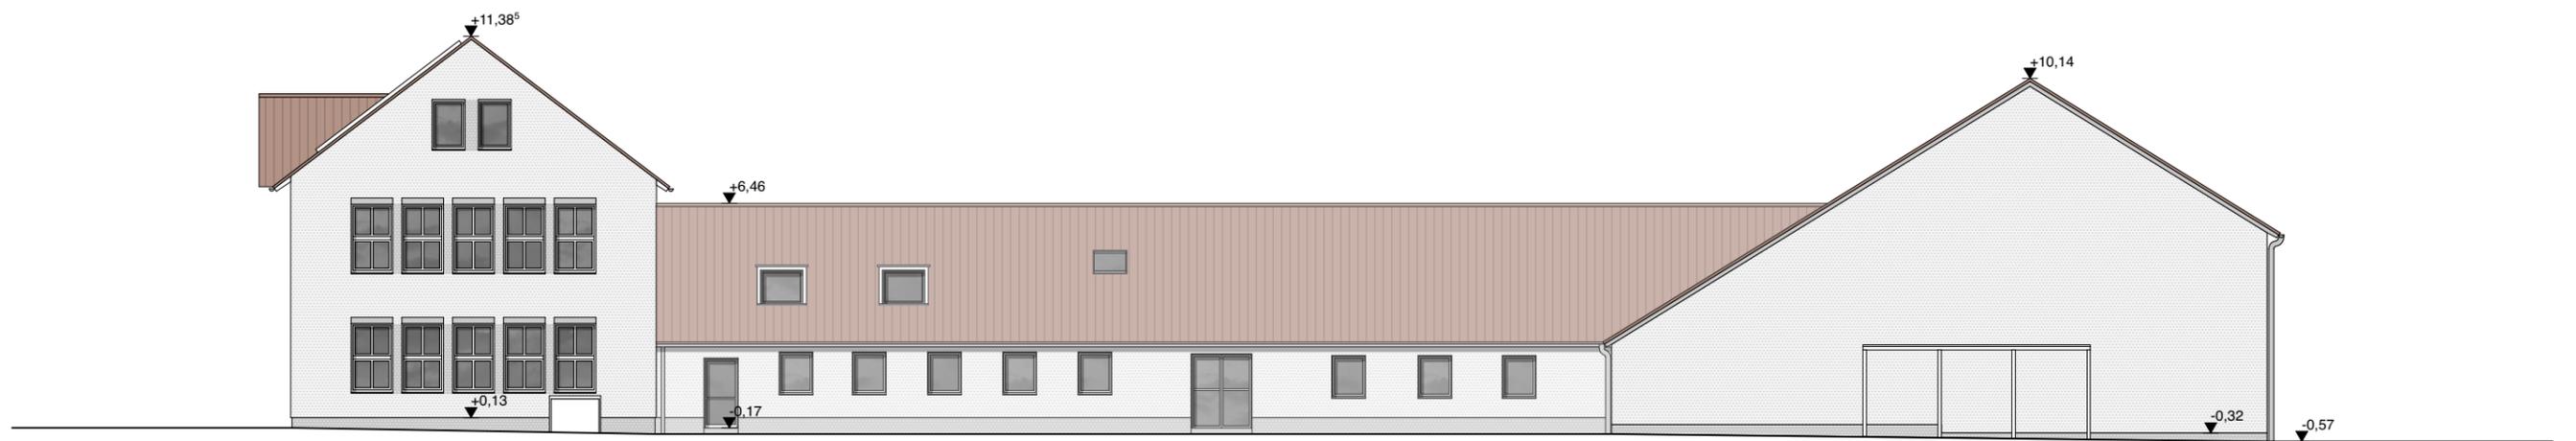

Laurentiuschule - Ansicht Ost Bestand - M.1:200

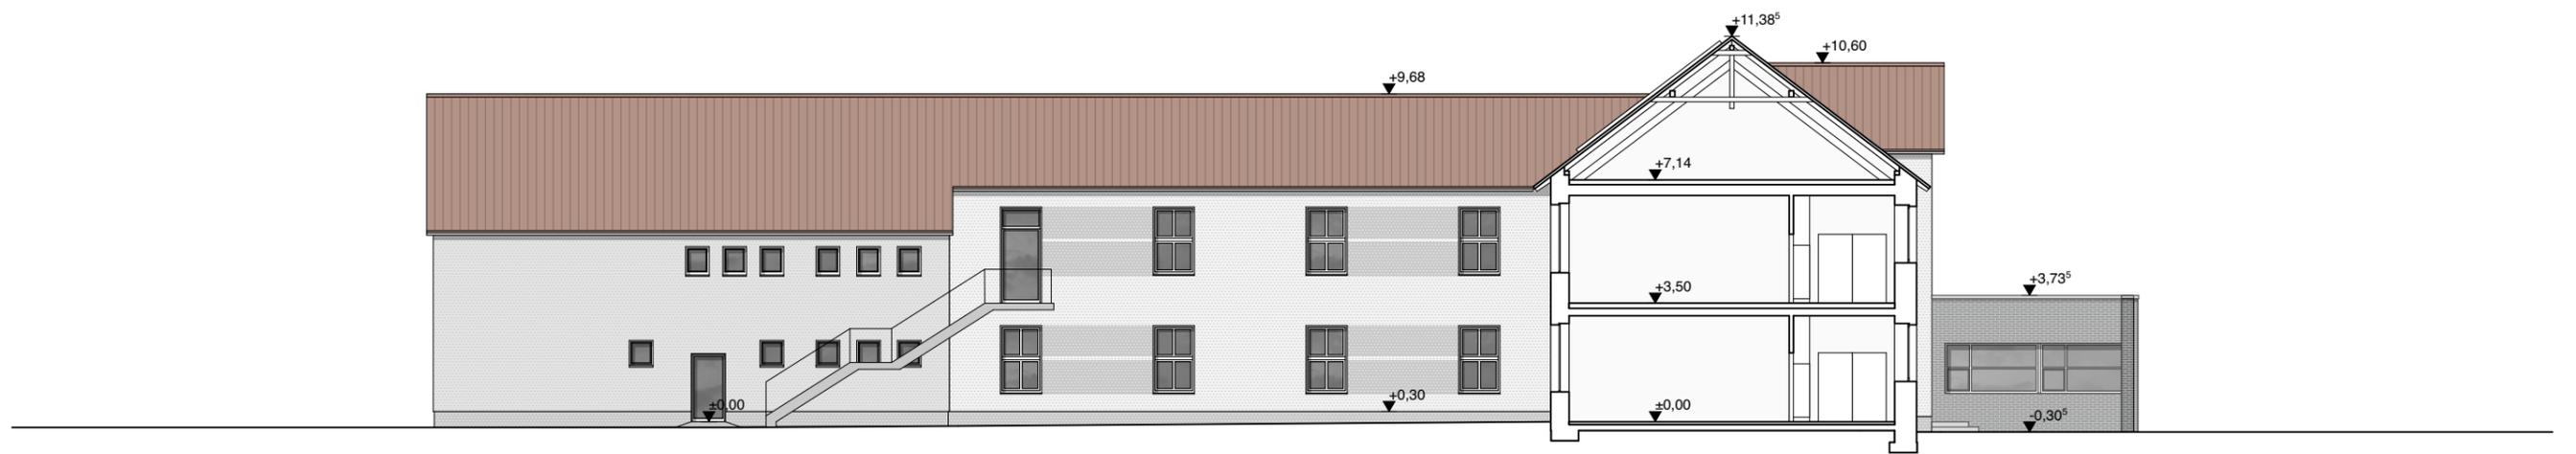

Laurentiuschule - Ansicht Ost Bestand - M.1:200

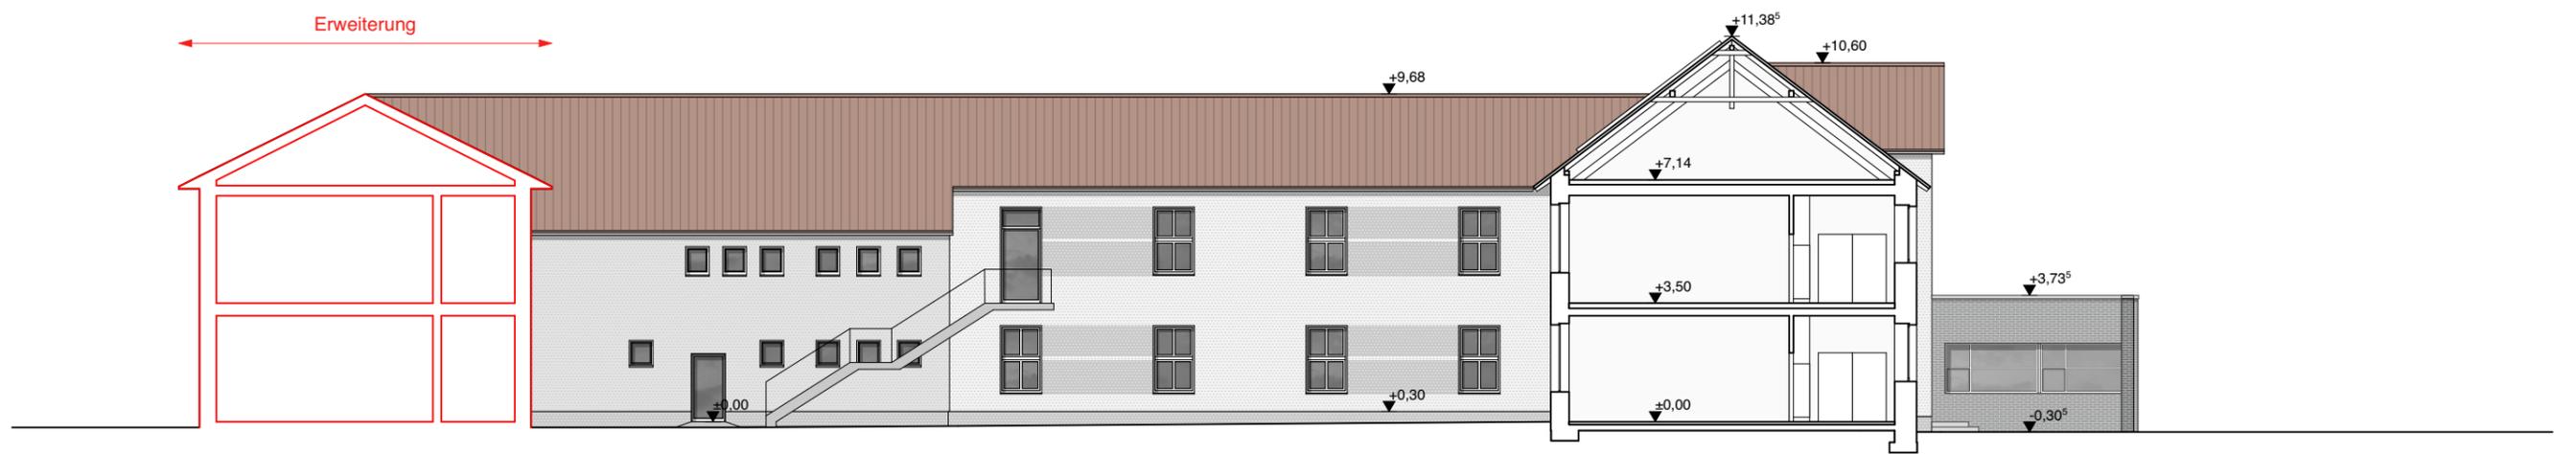

Laurentiusschule - Ansicht Ost Machbarkeitsstudie - M.1:200




Laurentiuschule - Ansicht Süd Bestand - M.1:200




Laurentiusschule - Ansicht Süd Bestand - M.1:200

V1

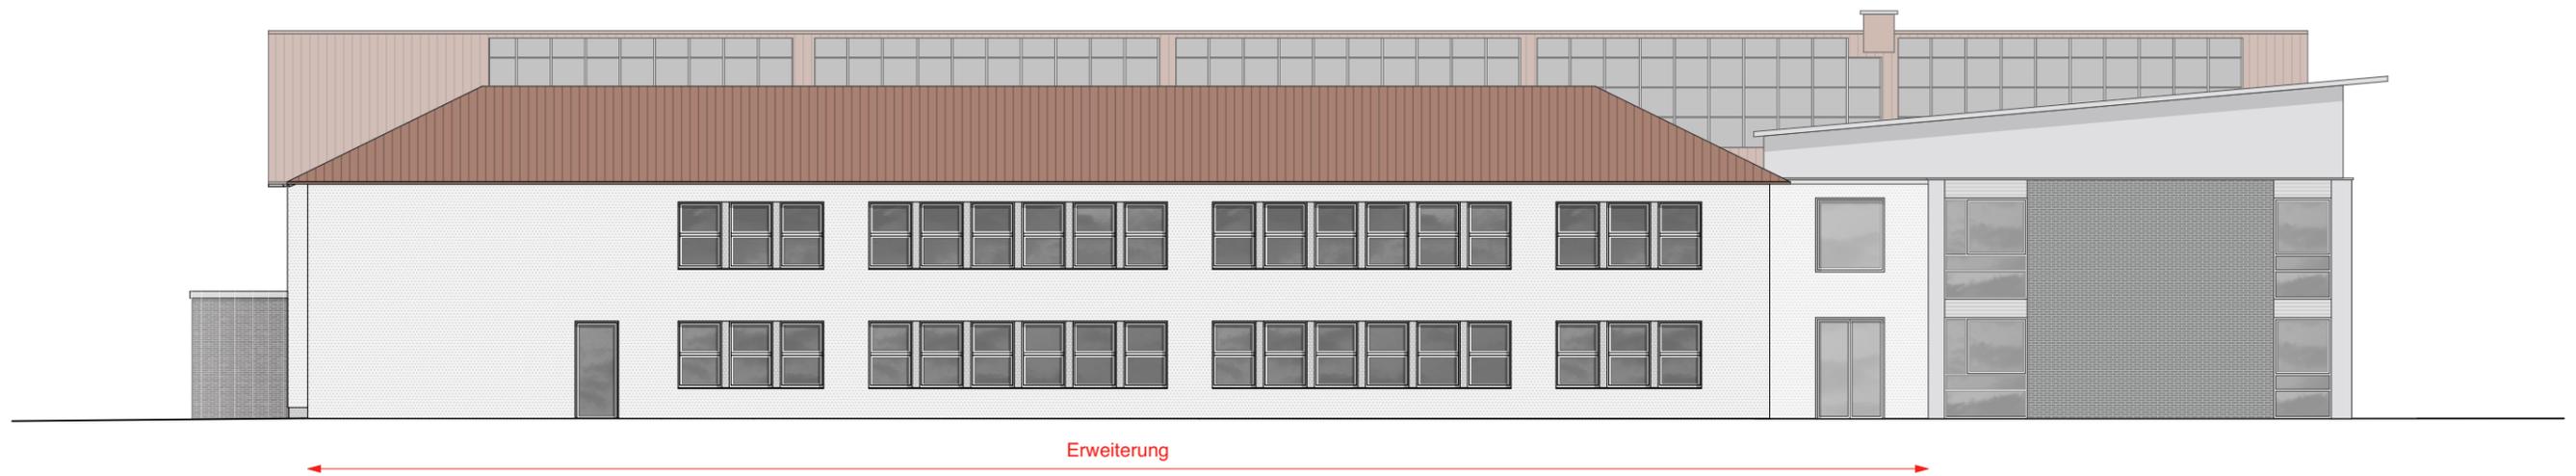


Laurentiusschule - Ansicht Süd Machbarkeitsstudie - Variante 1 - M.1:200


V2

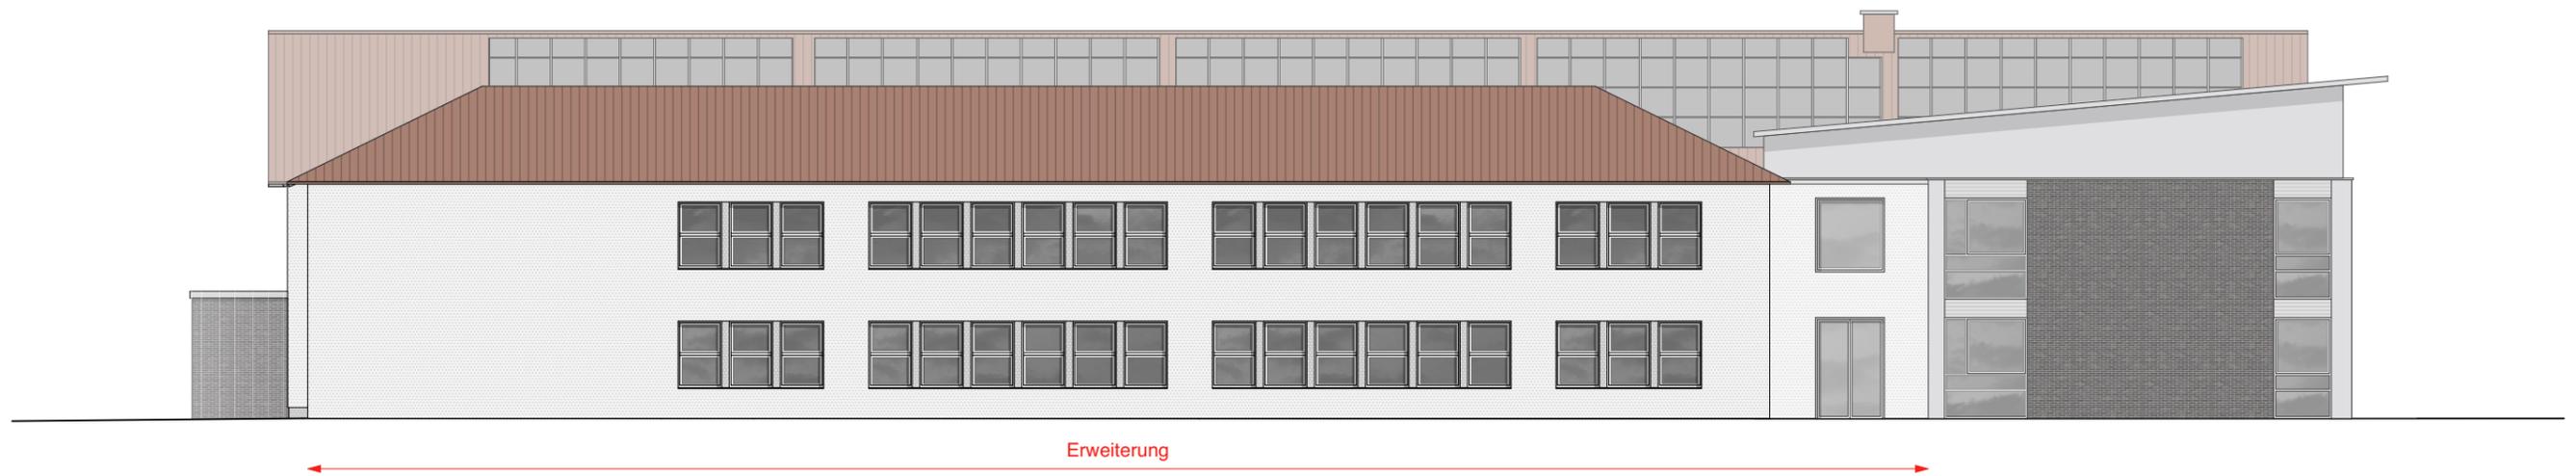


Laurentiusschule - Ansicht Süd Machbarkeitsstudie - Variante 2 - M.1:200

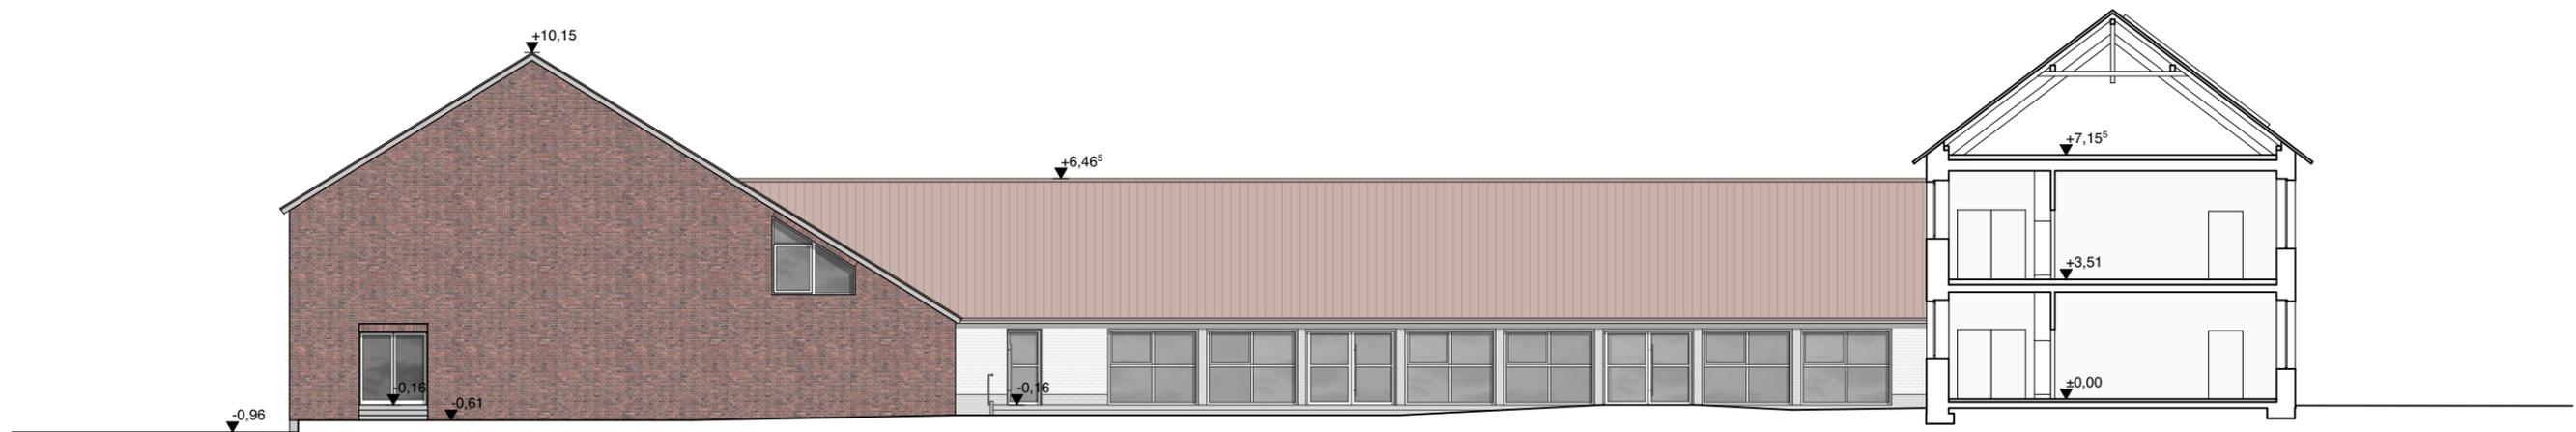


Laurentiusschule - Ansicht West Bestand - M.1:200

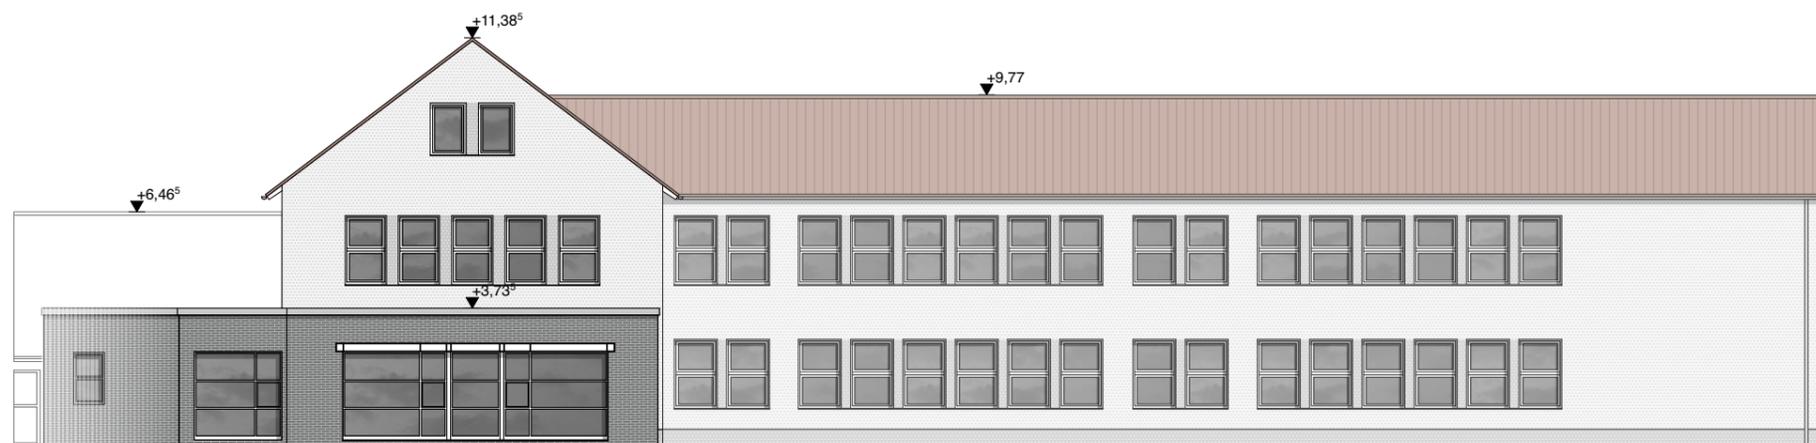

Laurentiusschule - Ansicht West Bestand - M.1:200

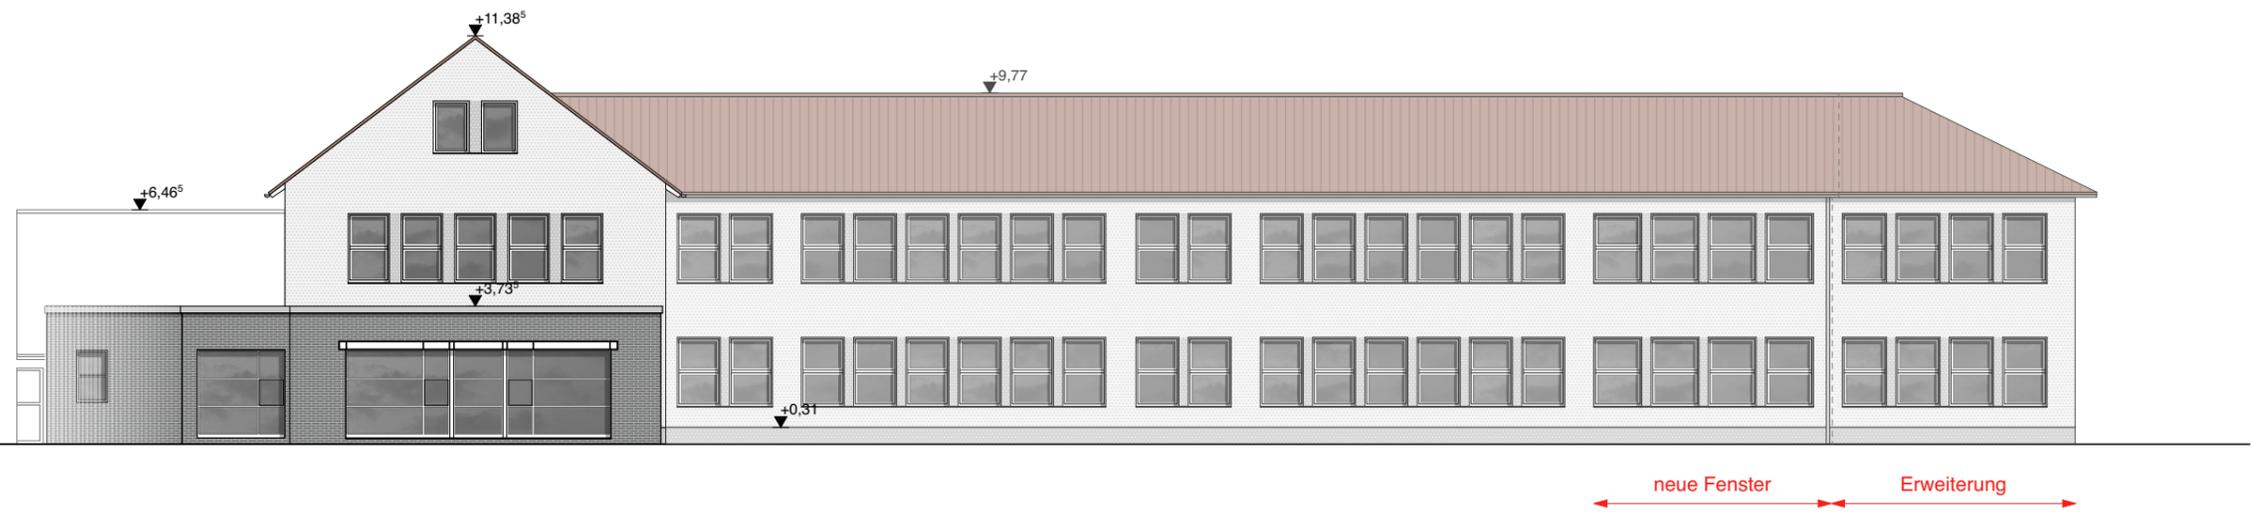


Laurentiusschule - Ansicht West Neuplanung - Variante 1 - M.1:200

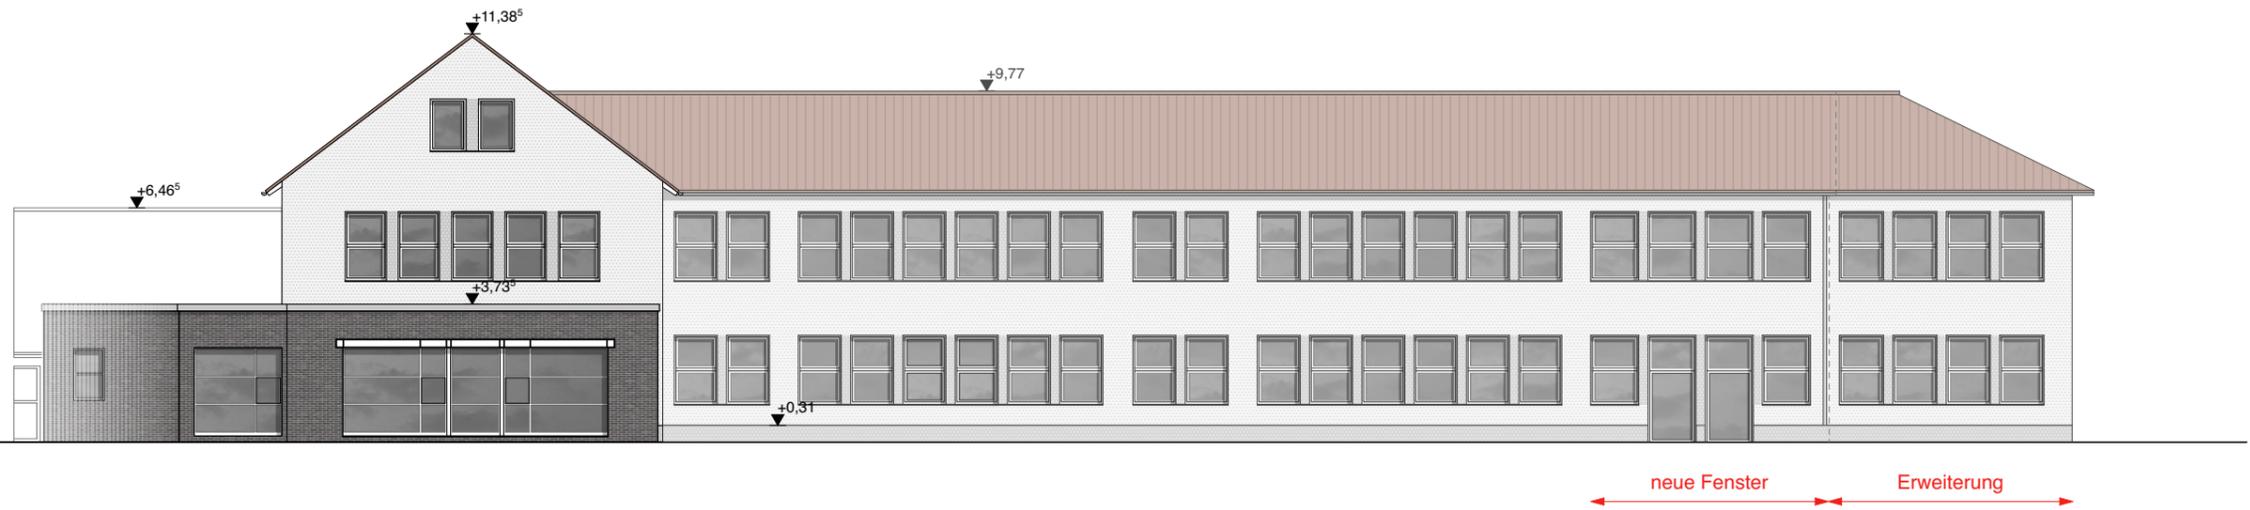



Laurentiuschule - Ansicht West Neuplanung - Variante 2 - M.1:200

# Ludgerischule

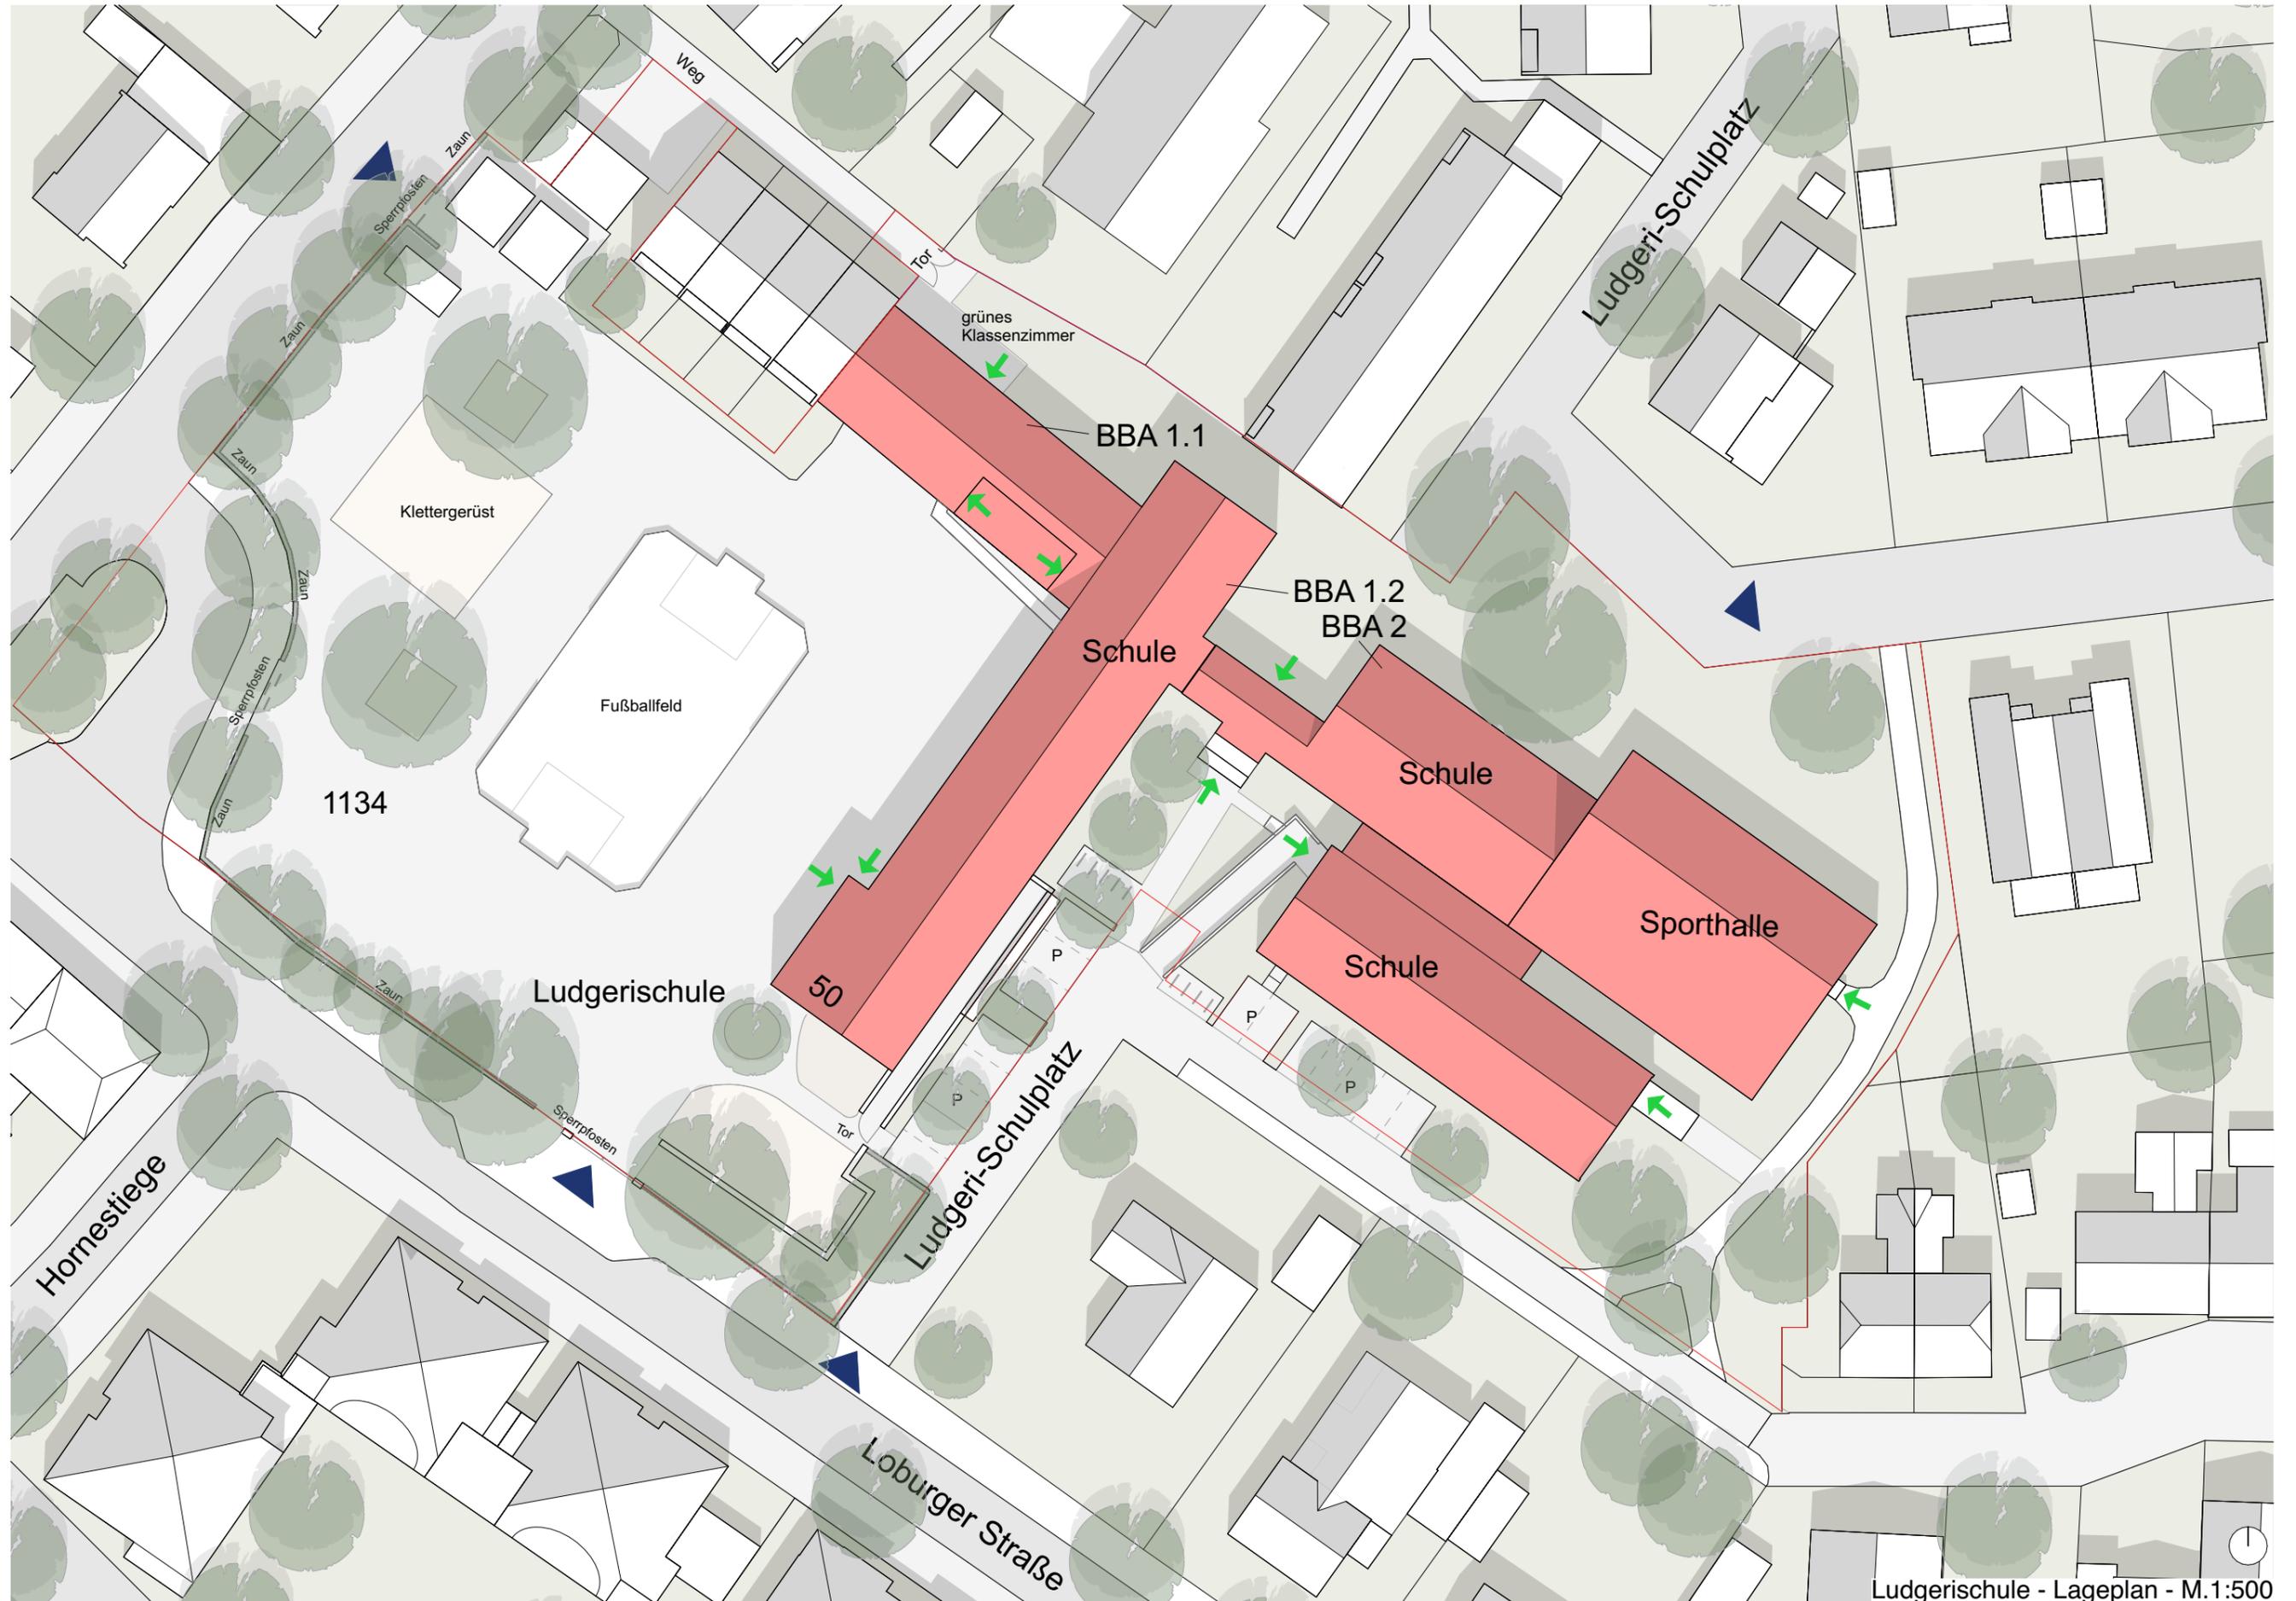


Ludgerischule - Lageplan - M.1:500

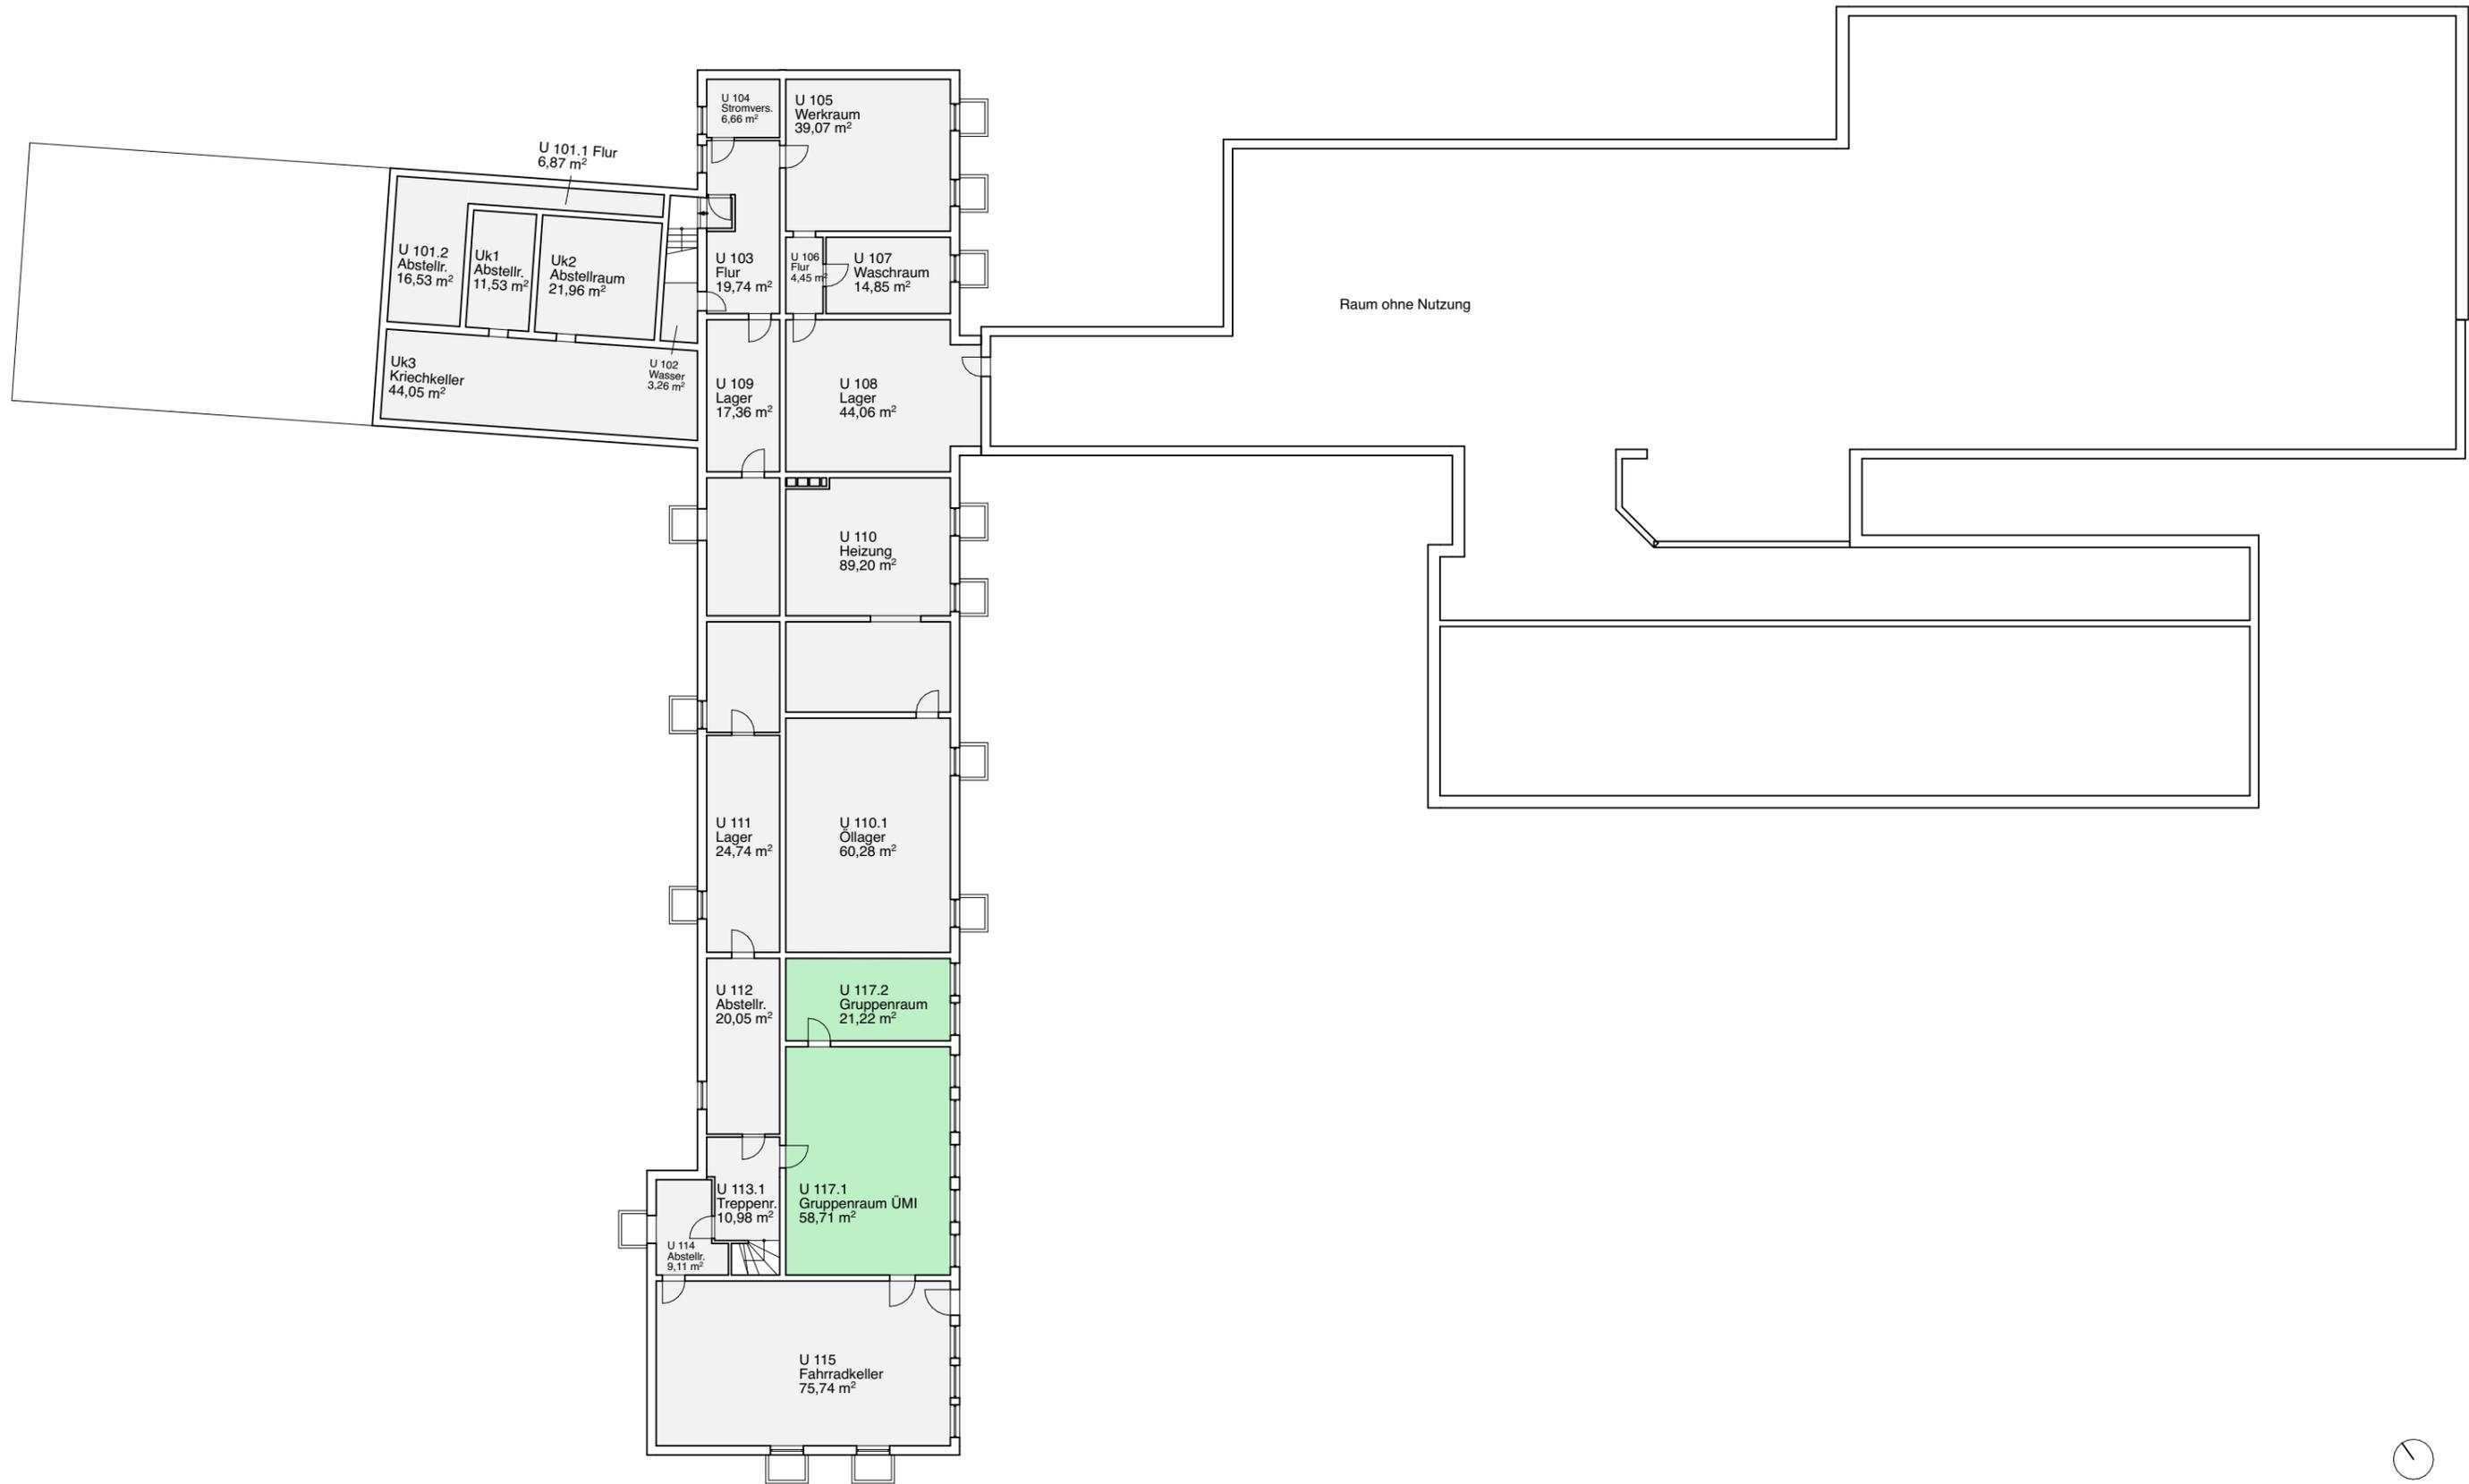


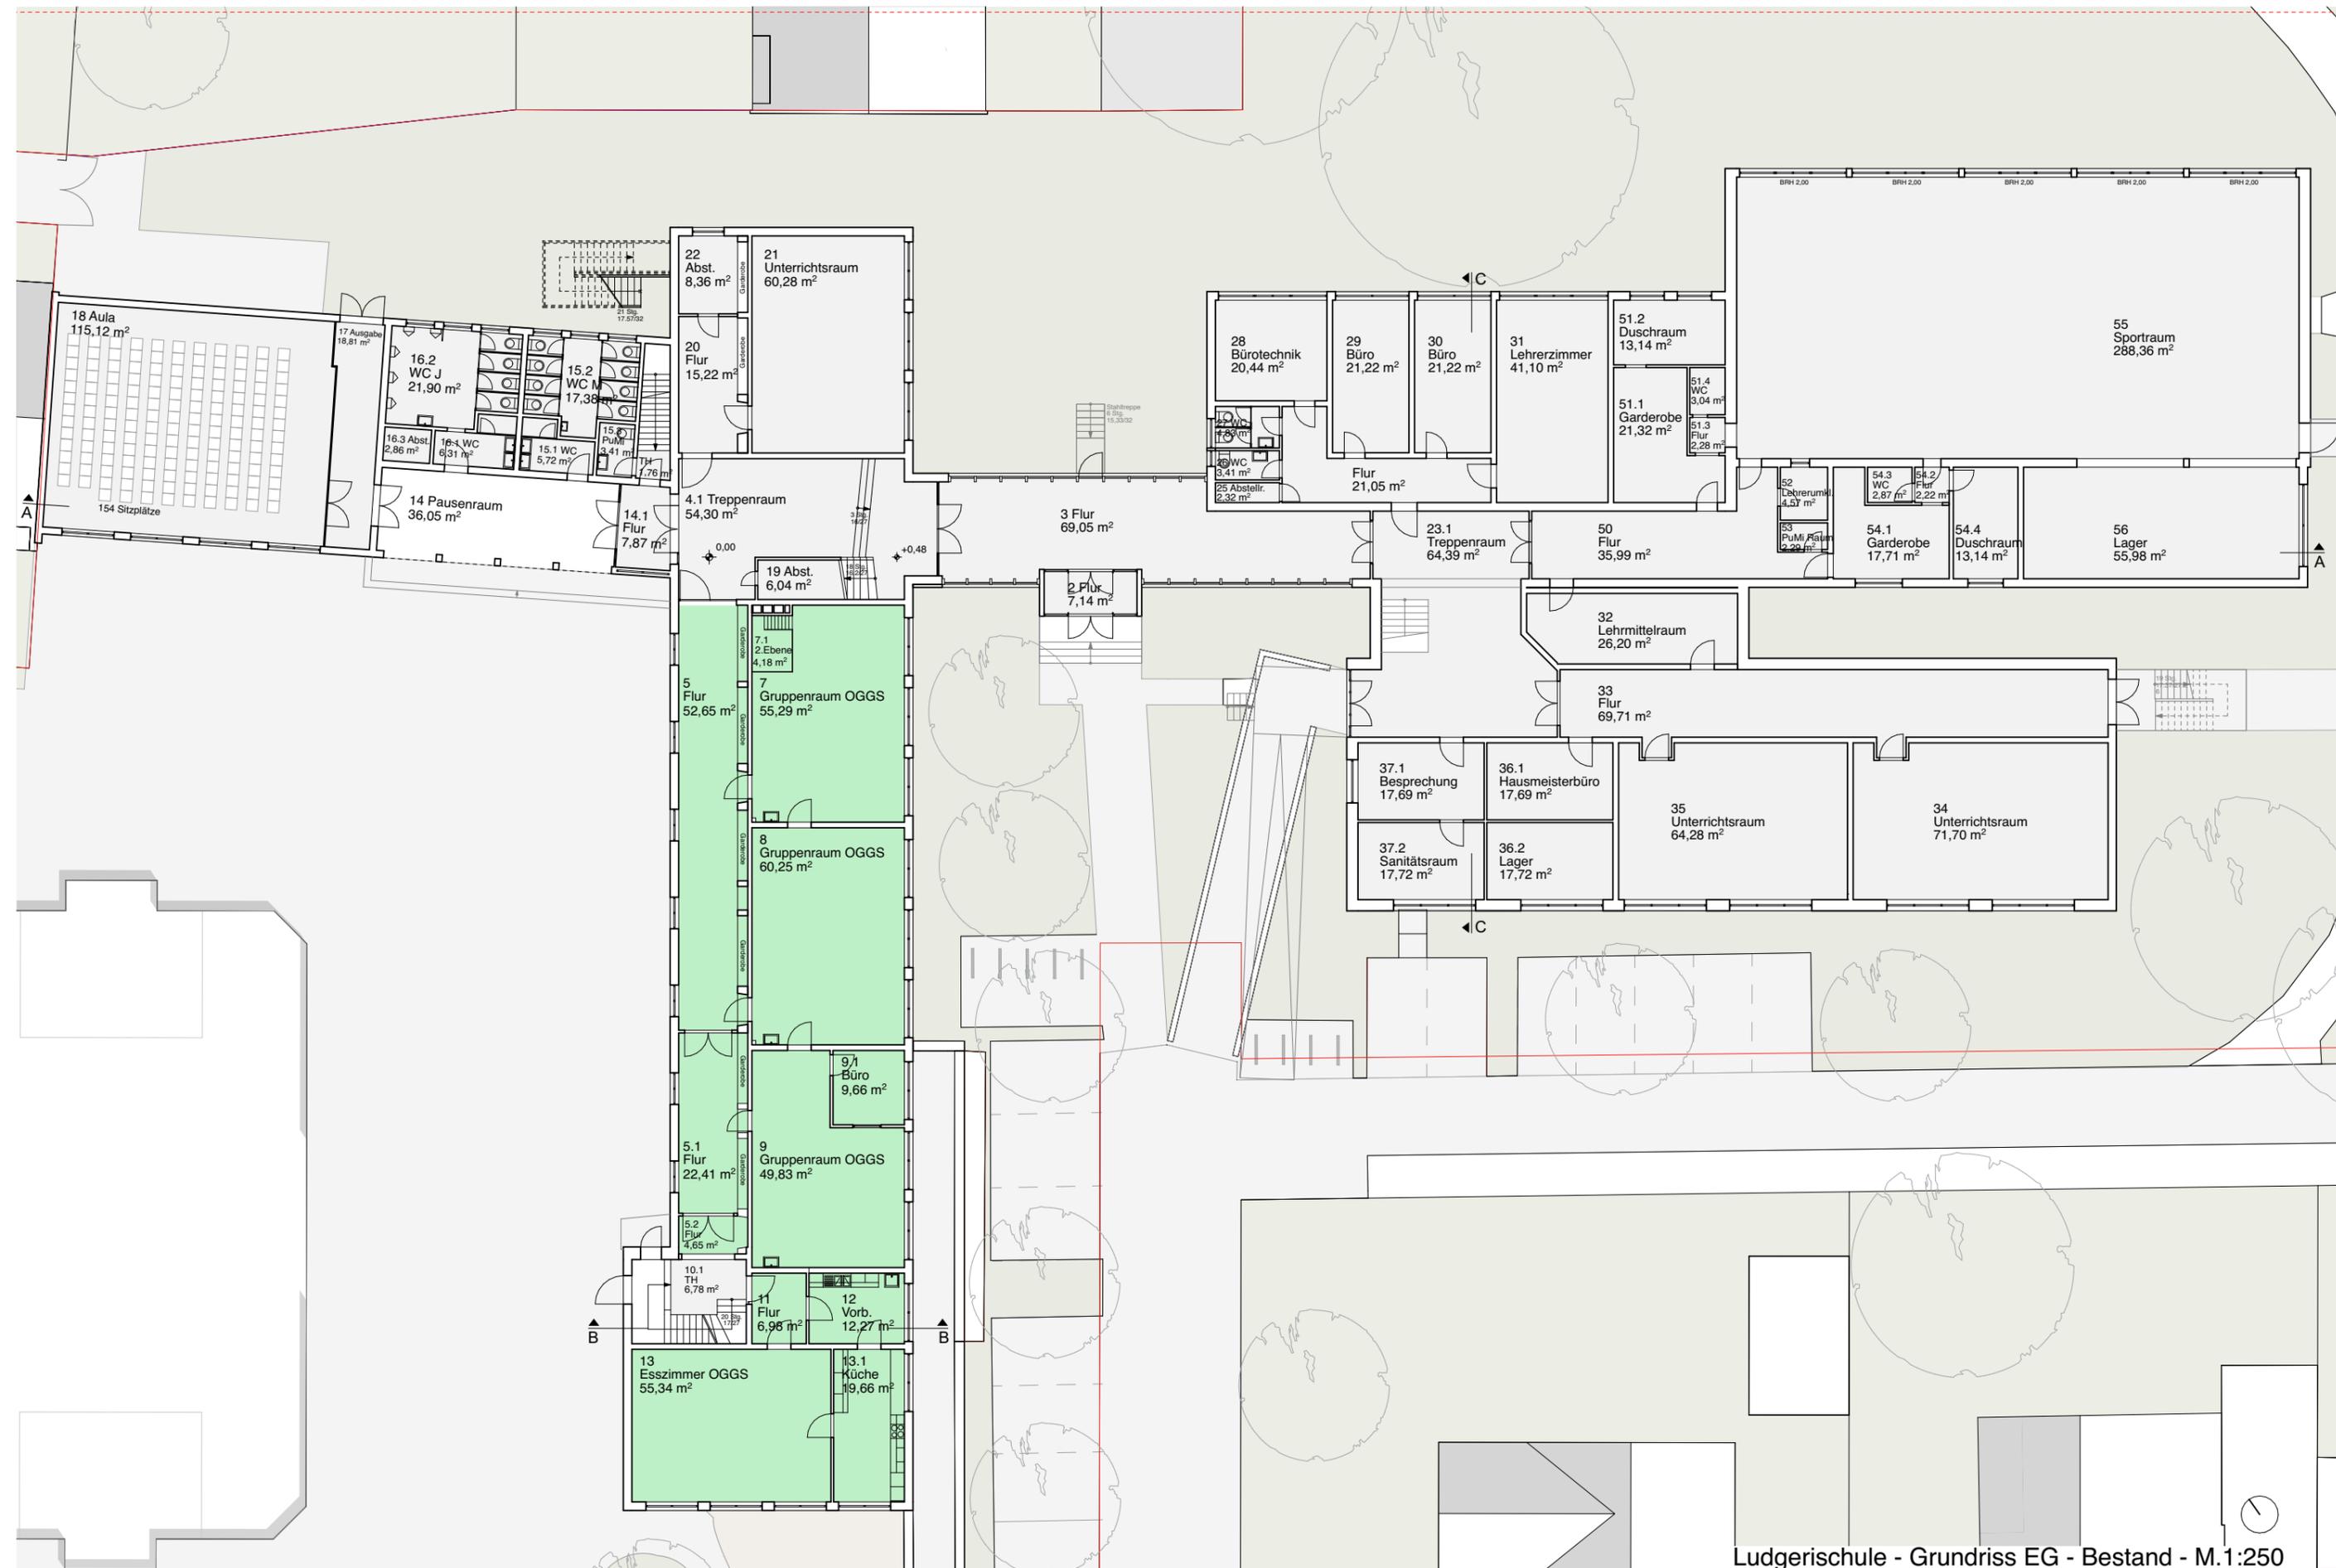

Ludgerischule - Grundriss EG - Bestand - M.1:250

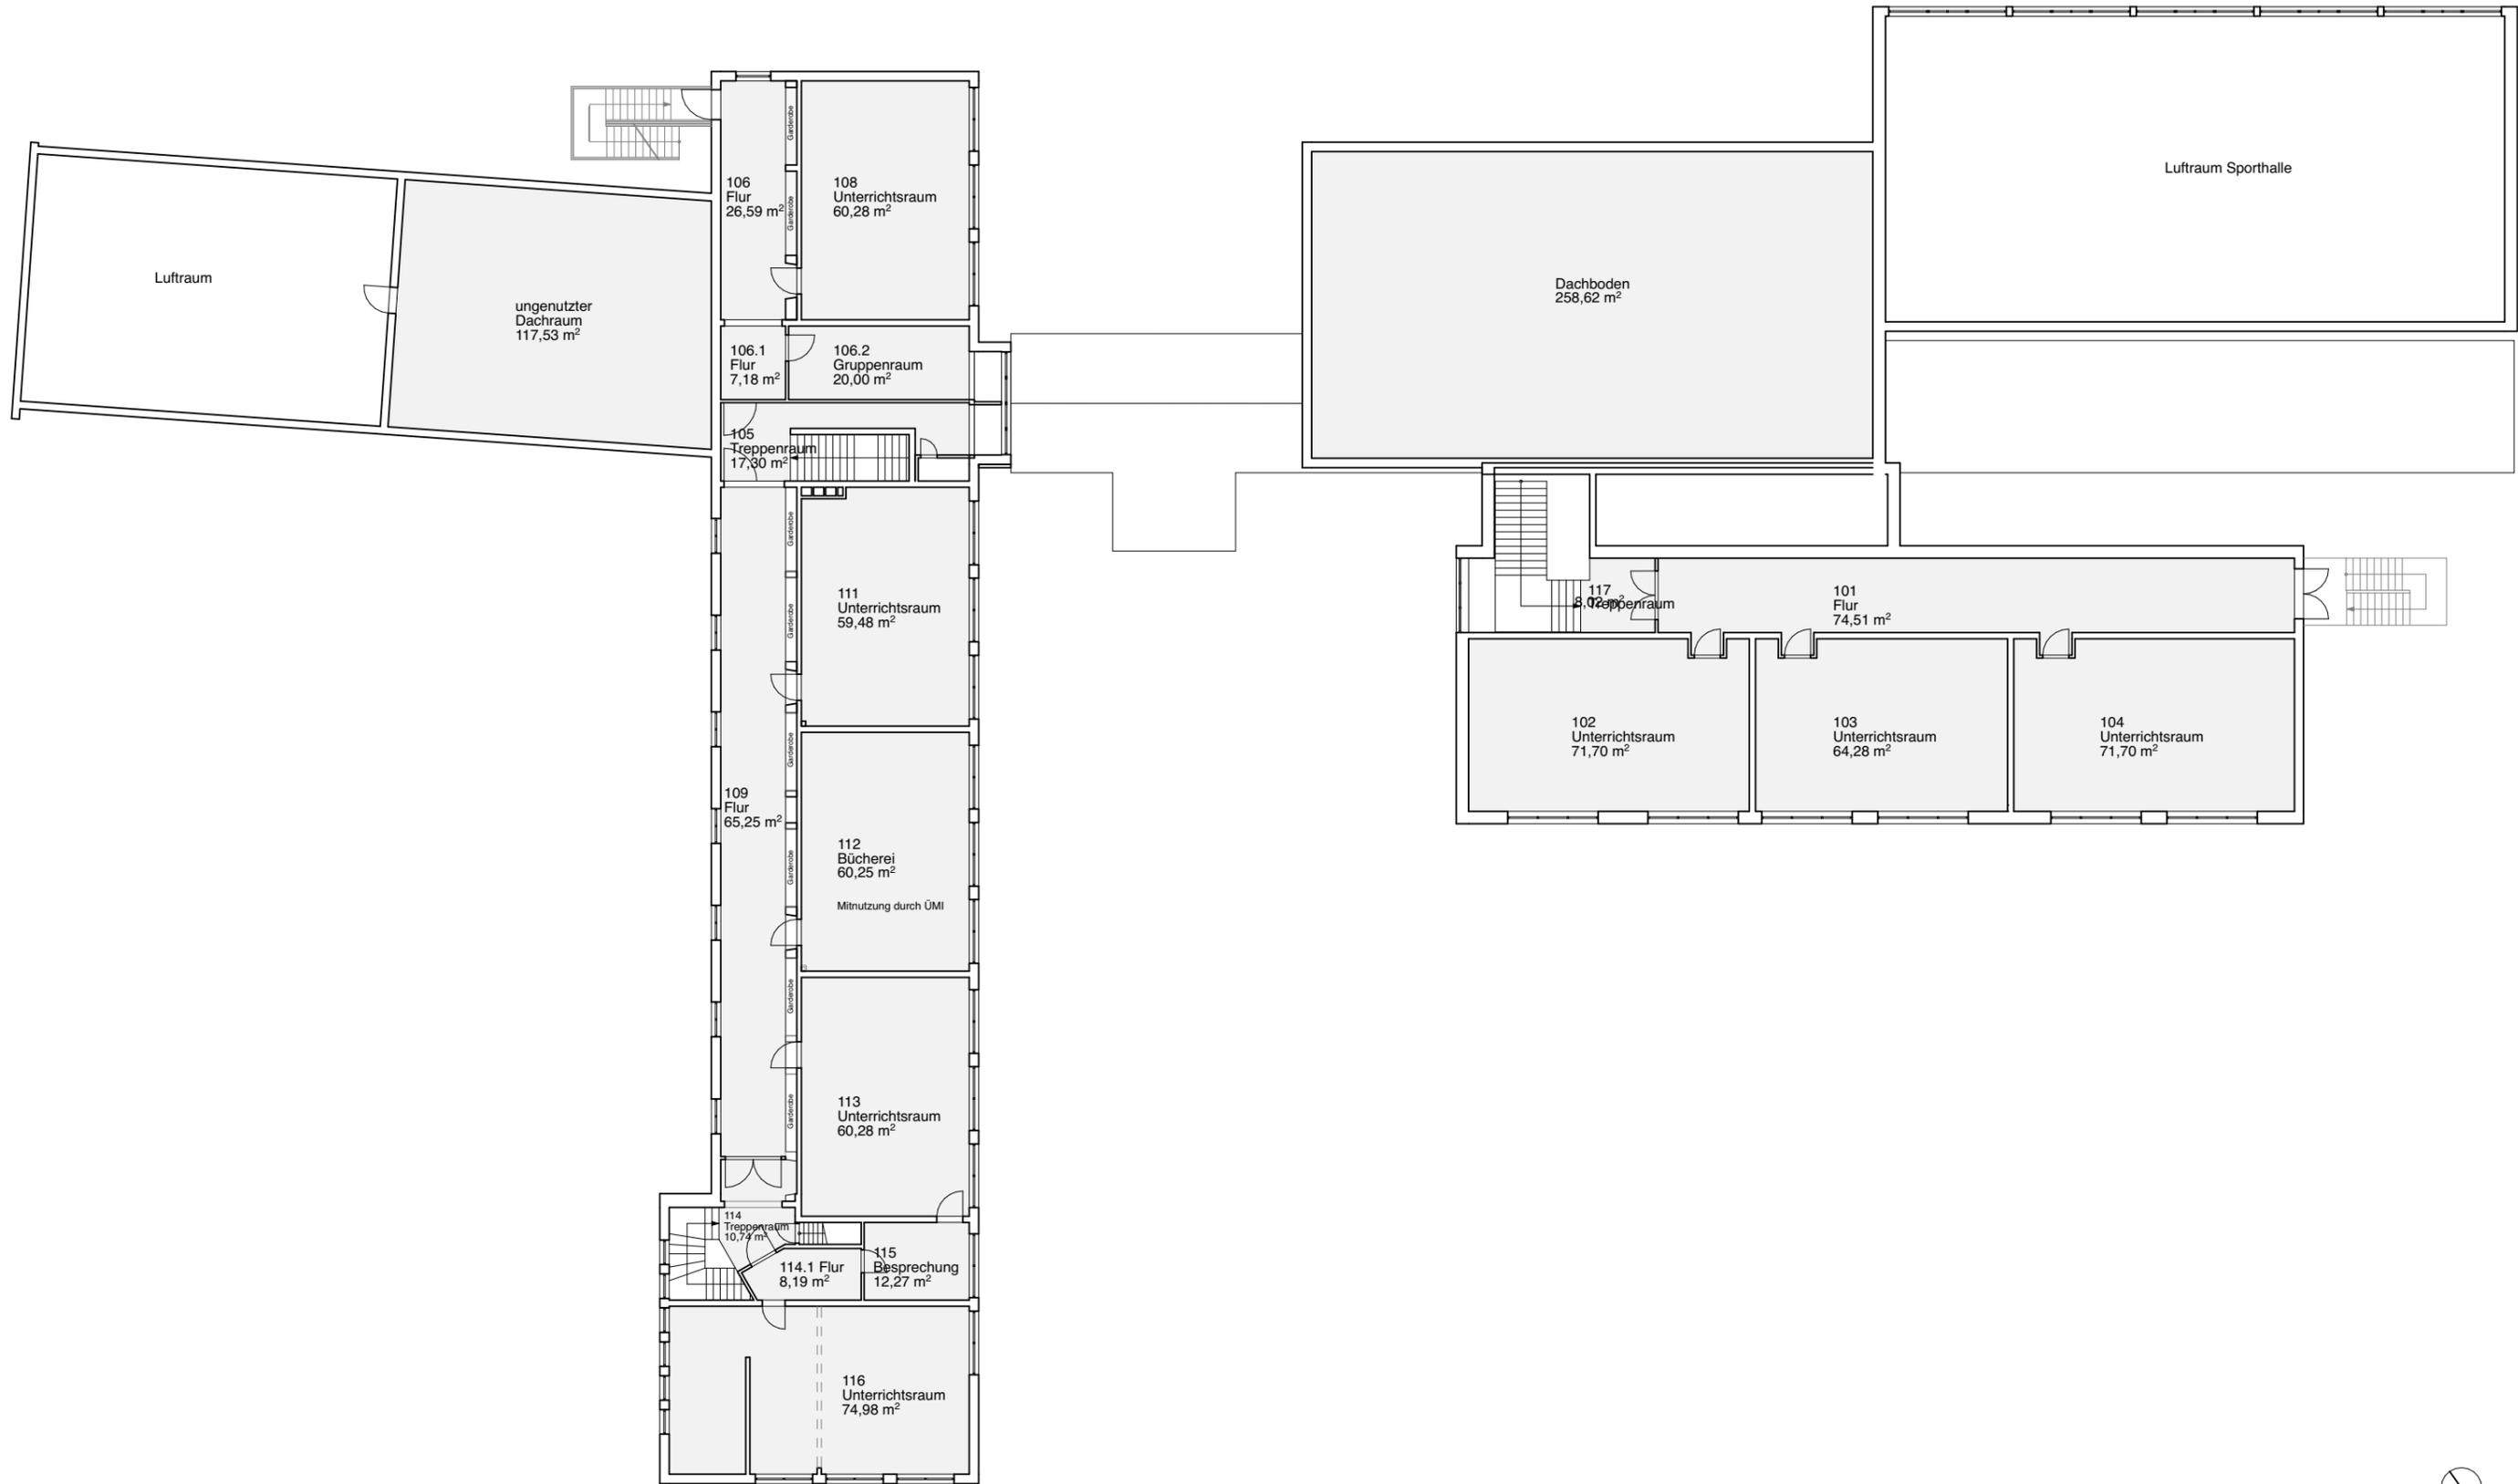

Ludgerischule - Grundriss 1.OG - Bestand - M.1:250

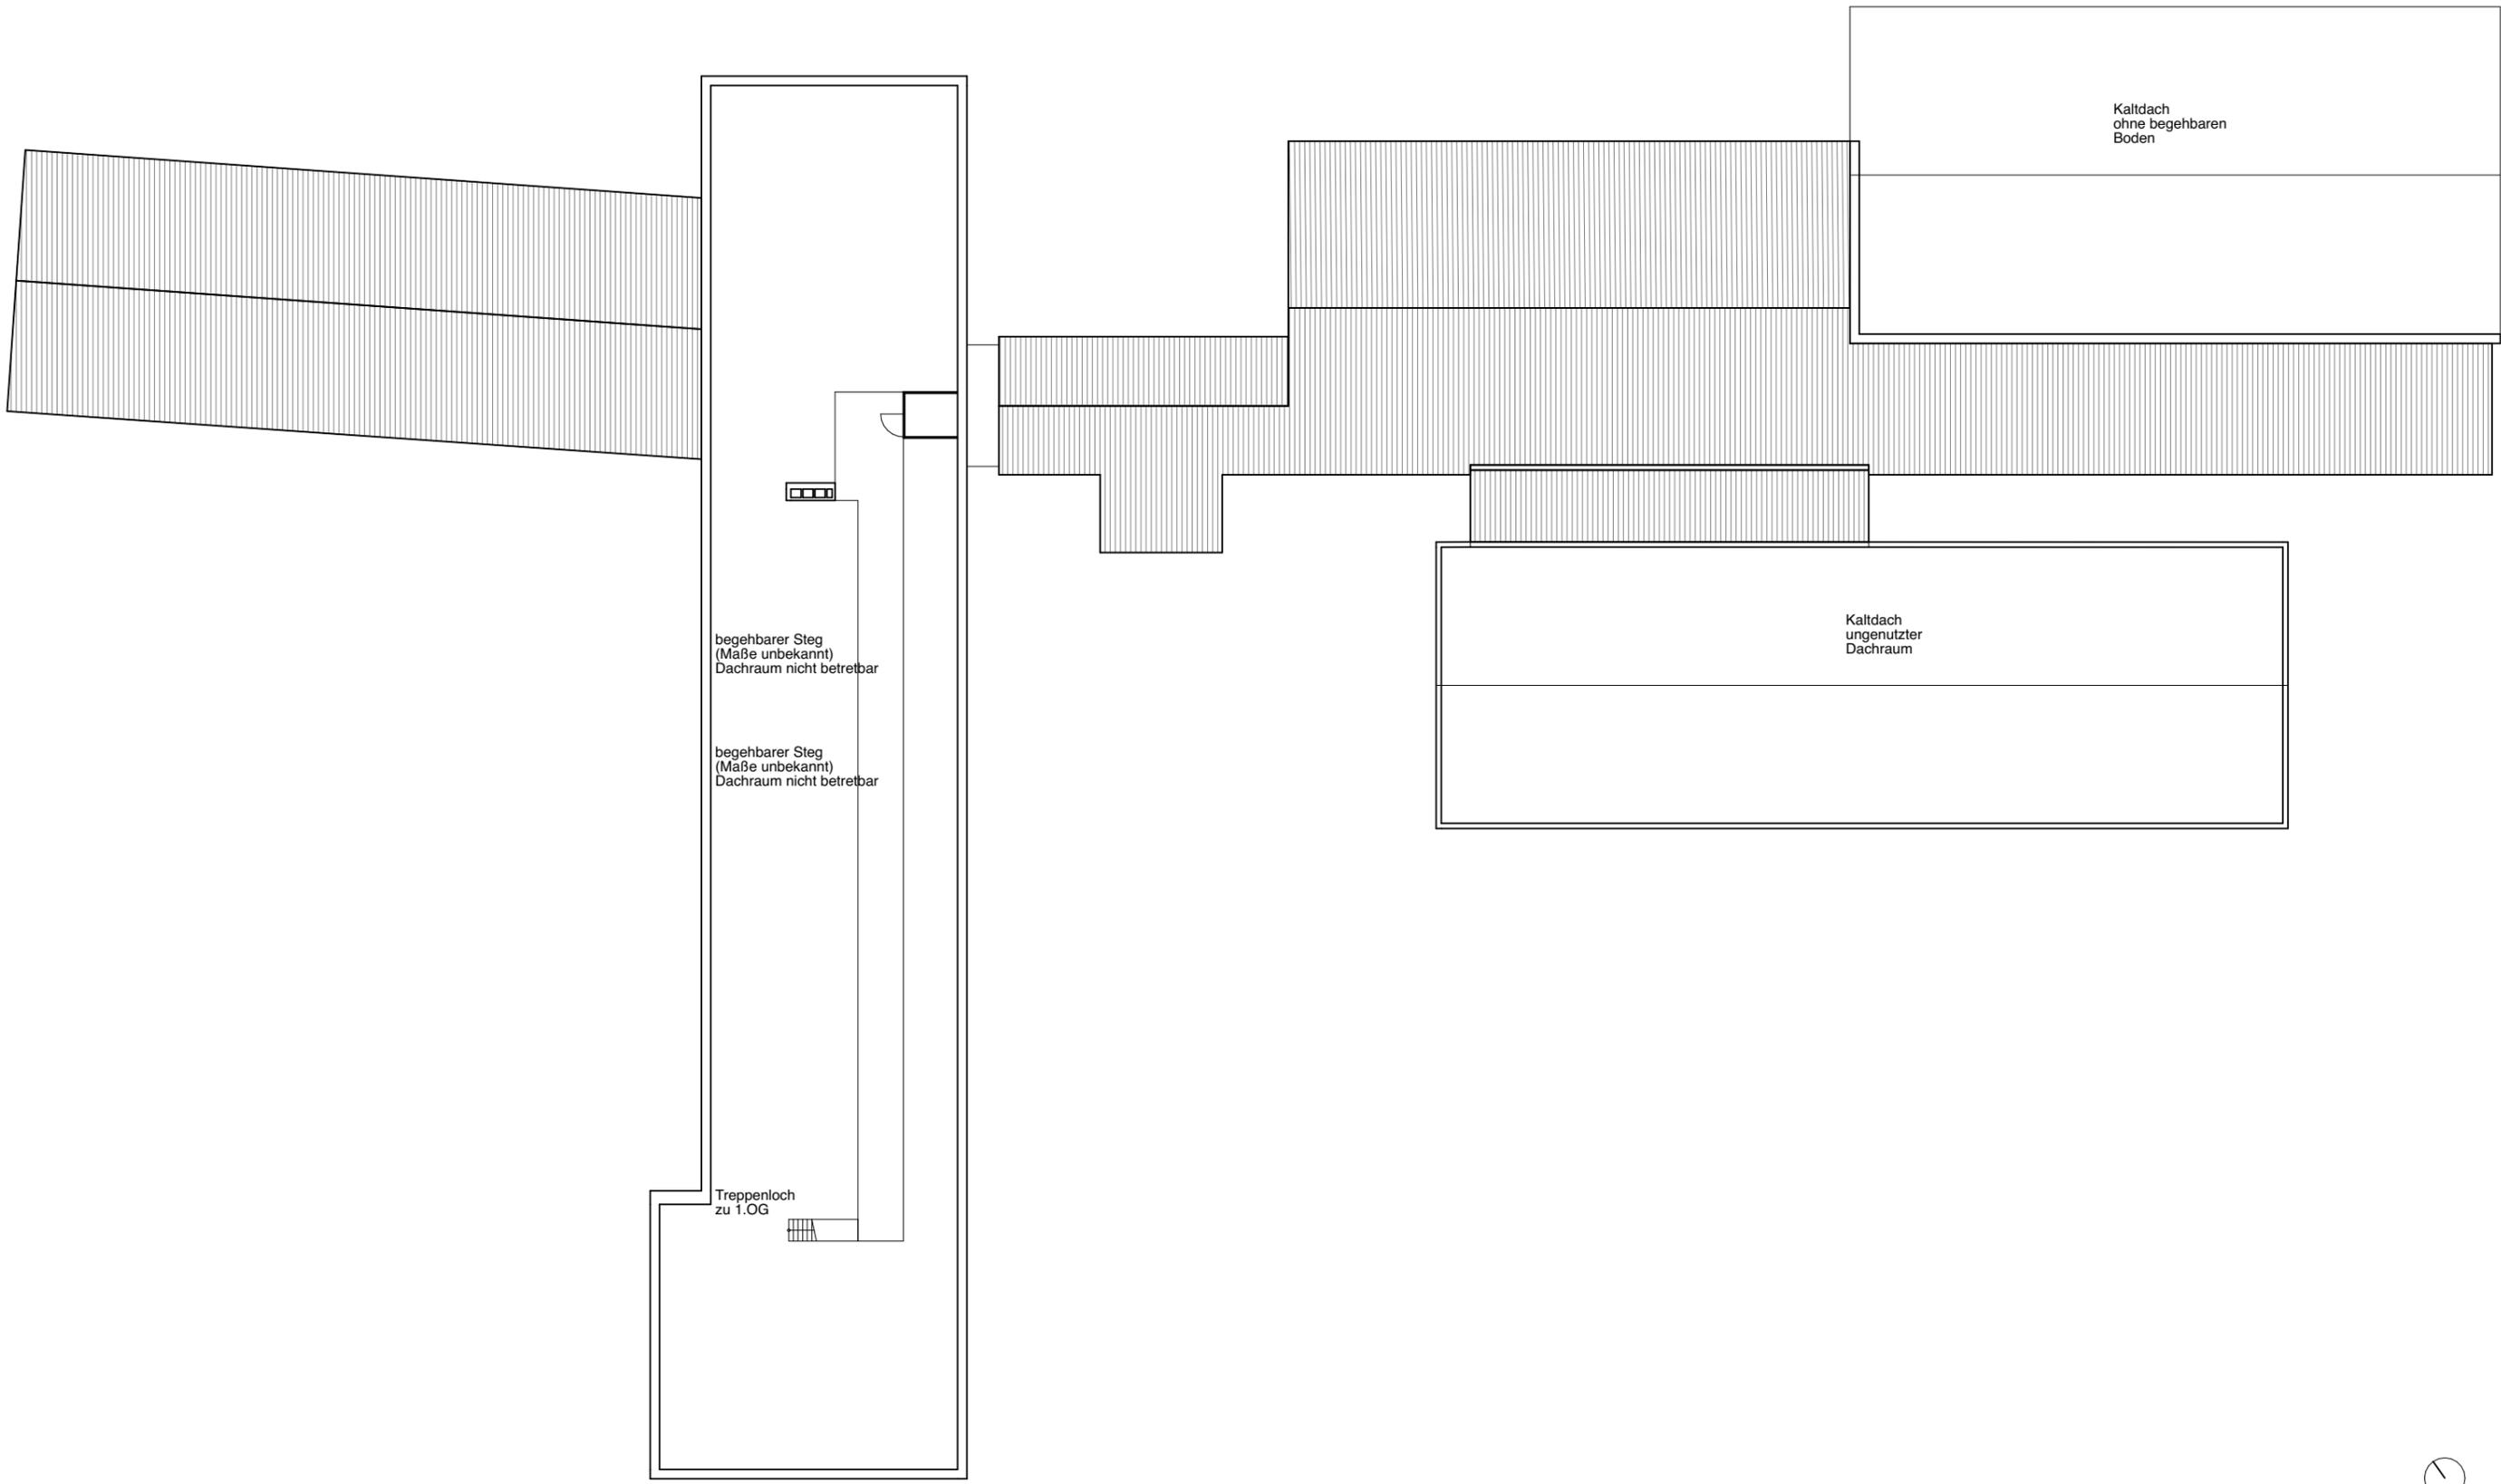

begehbarer Steg  
(Maße unbekannt)  
Dachraum nicht betretbar


begehbarer Steg  
(Maße unbekannt)  
Dachraum nicht betretbar

Treppenloch  
zu 1.OG

Kaltdach  
ohne begehbaren  
Boden


Kaltdach  
ungenutzter  
Dachraum



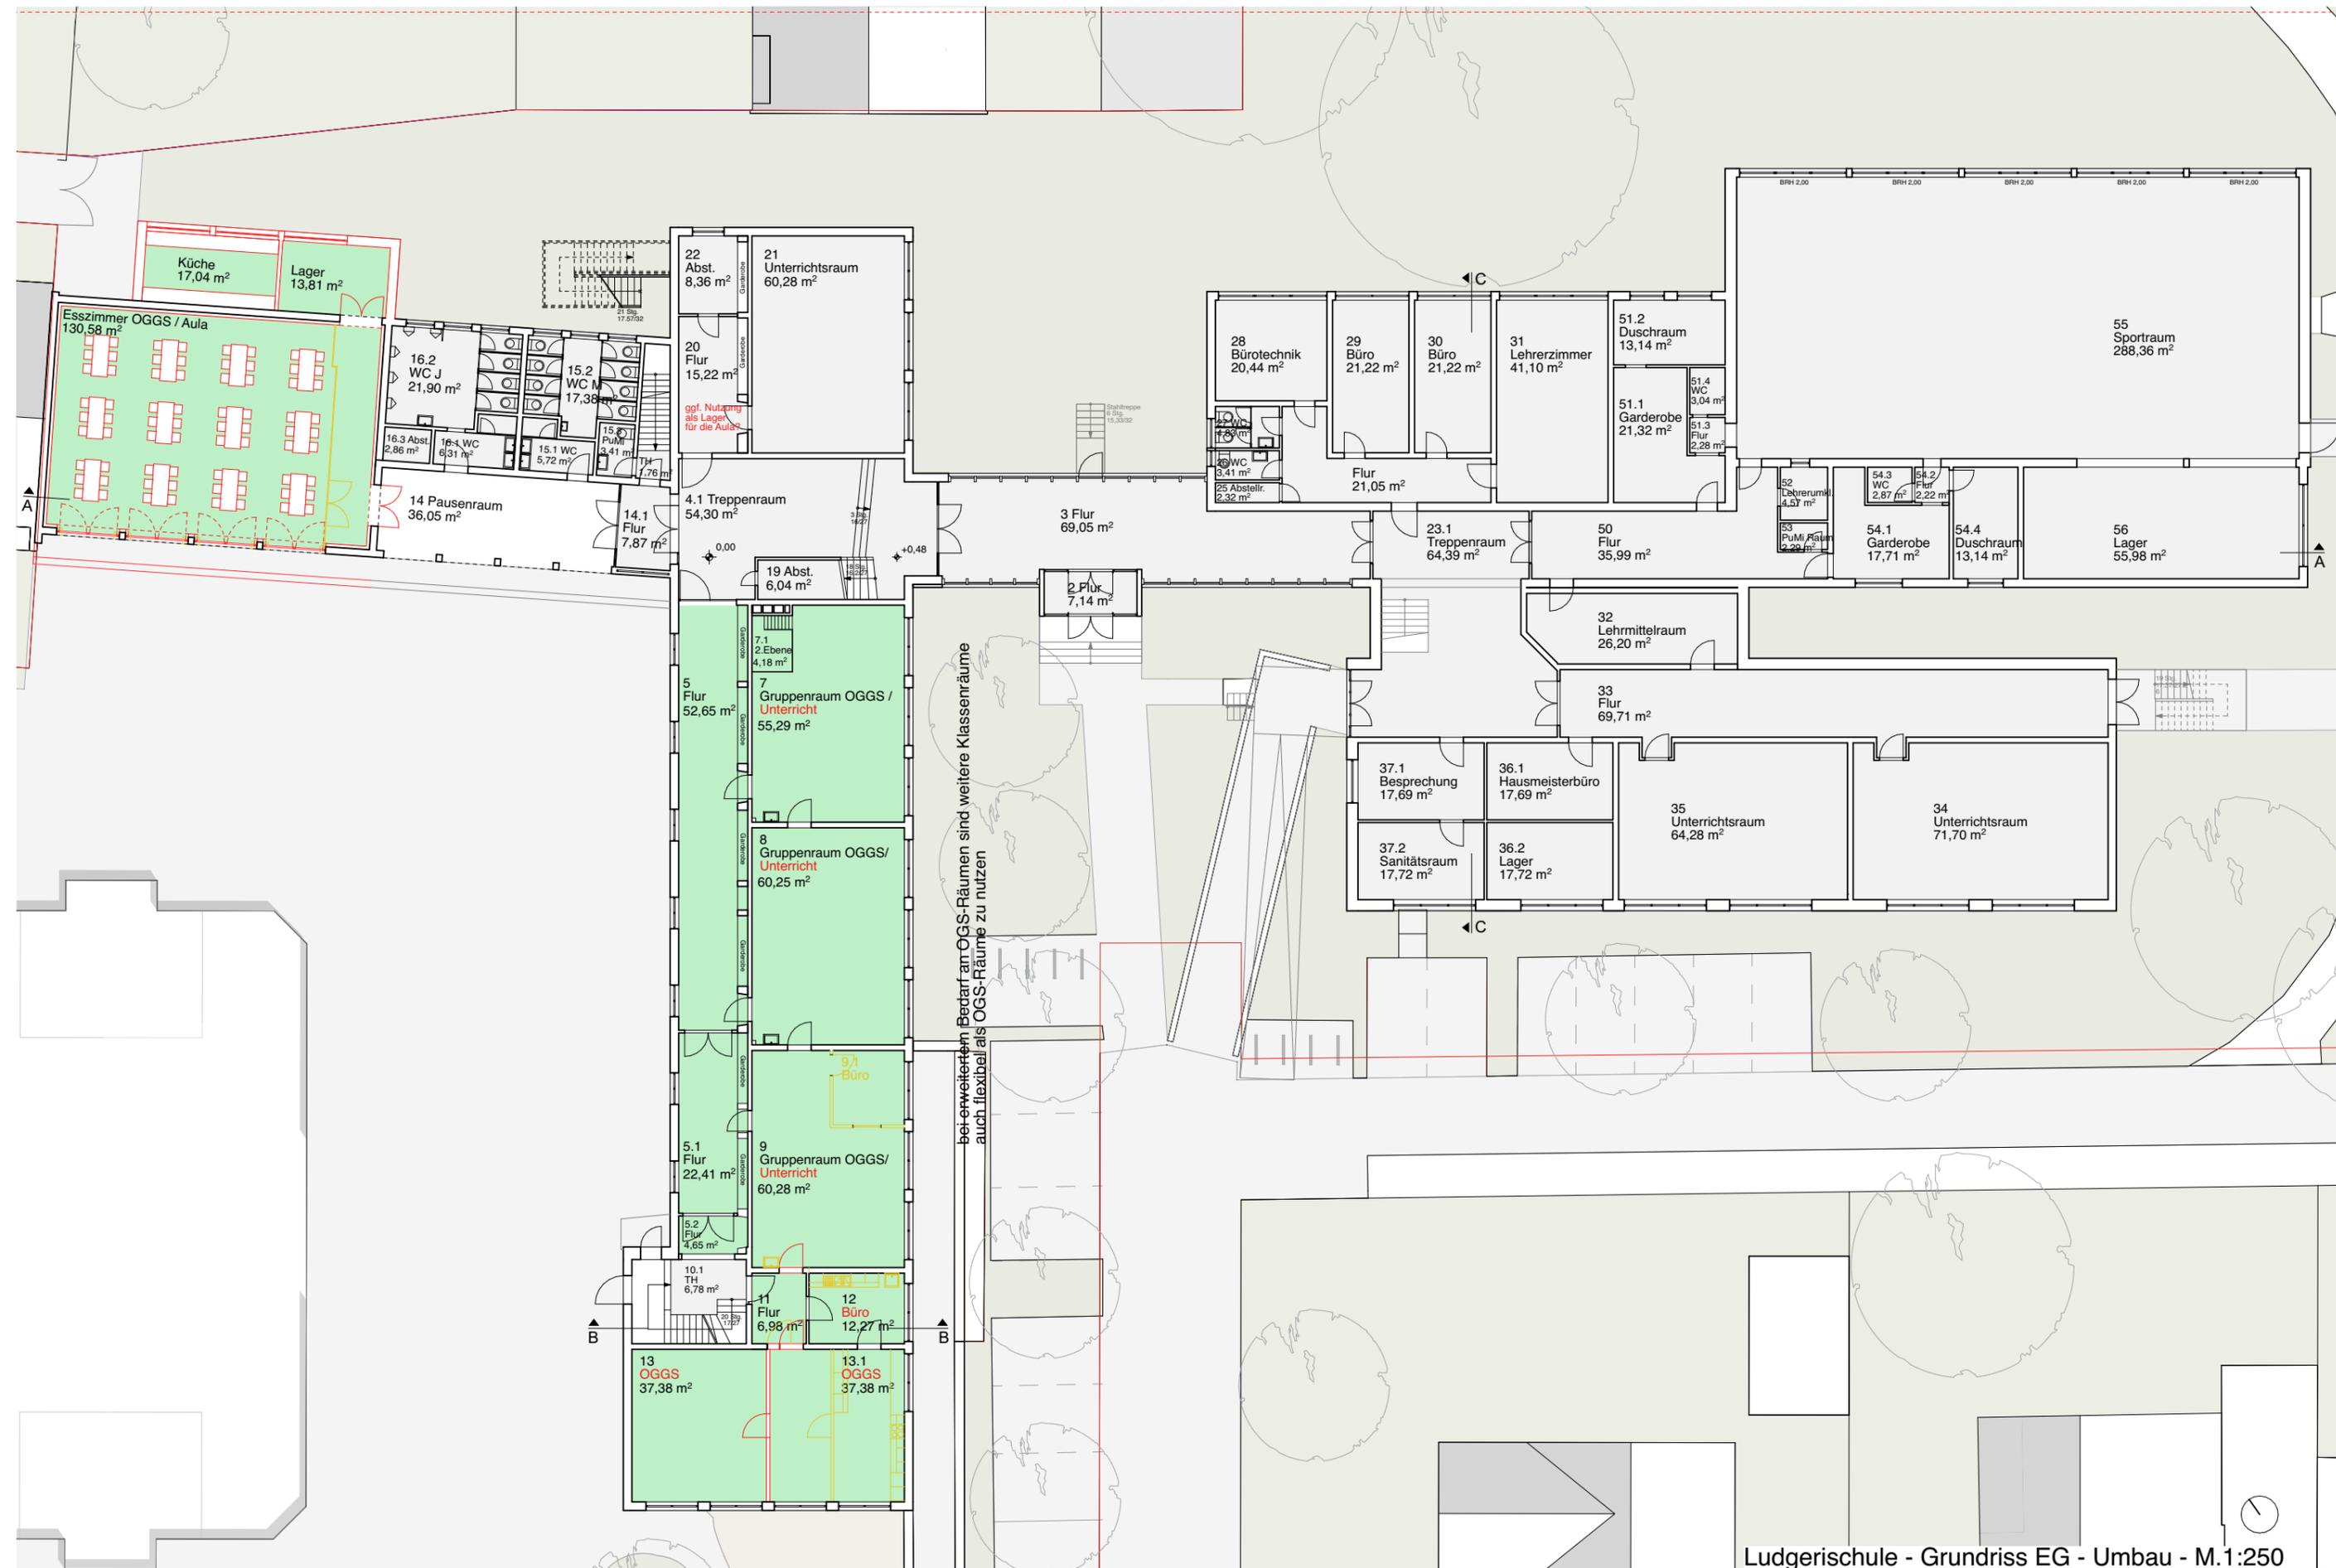


bei erweitertem Bedarf an OGGS-Räumen sind weitere Klassenräume auch flexibel als OGGS-Räume zu nutzen

Ludgerischule - Grundriss EG - Umbau - M.1:250

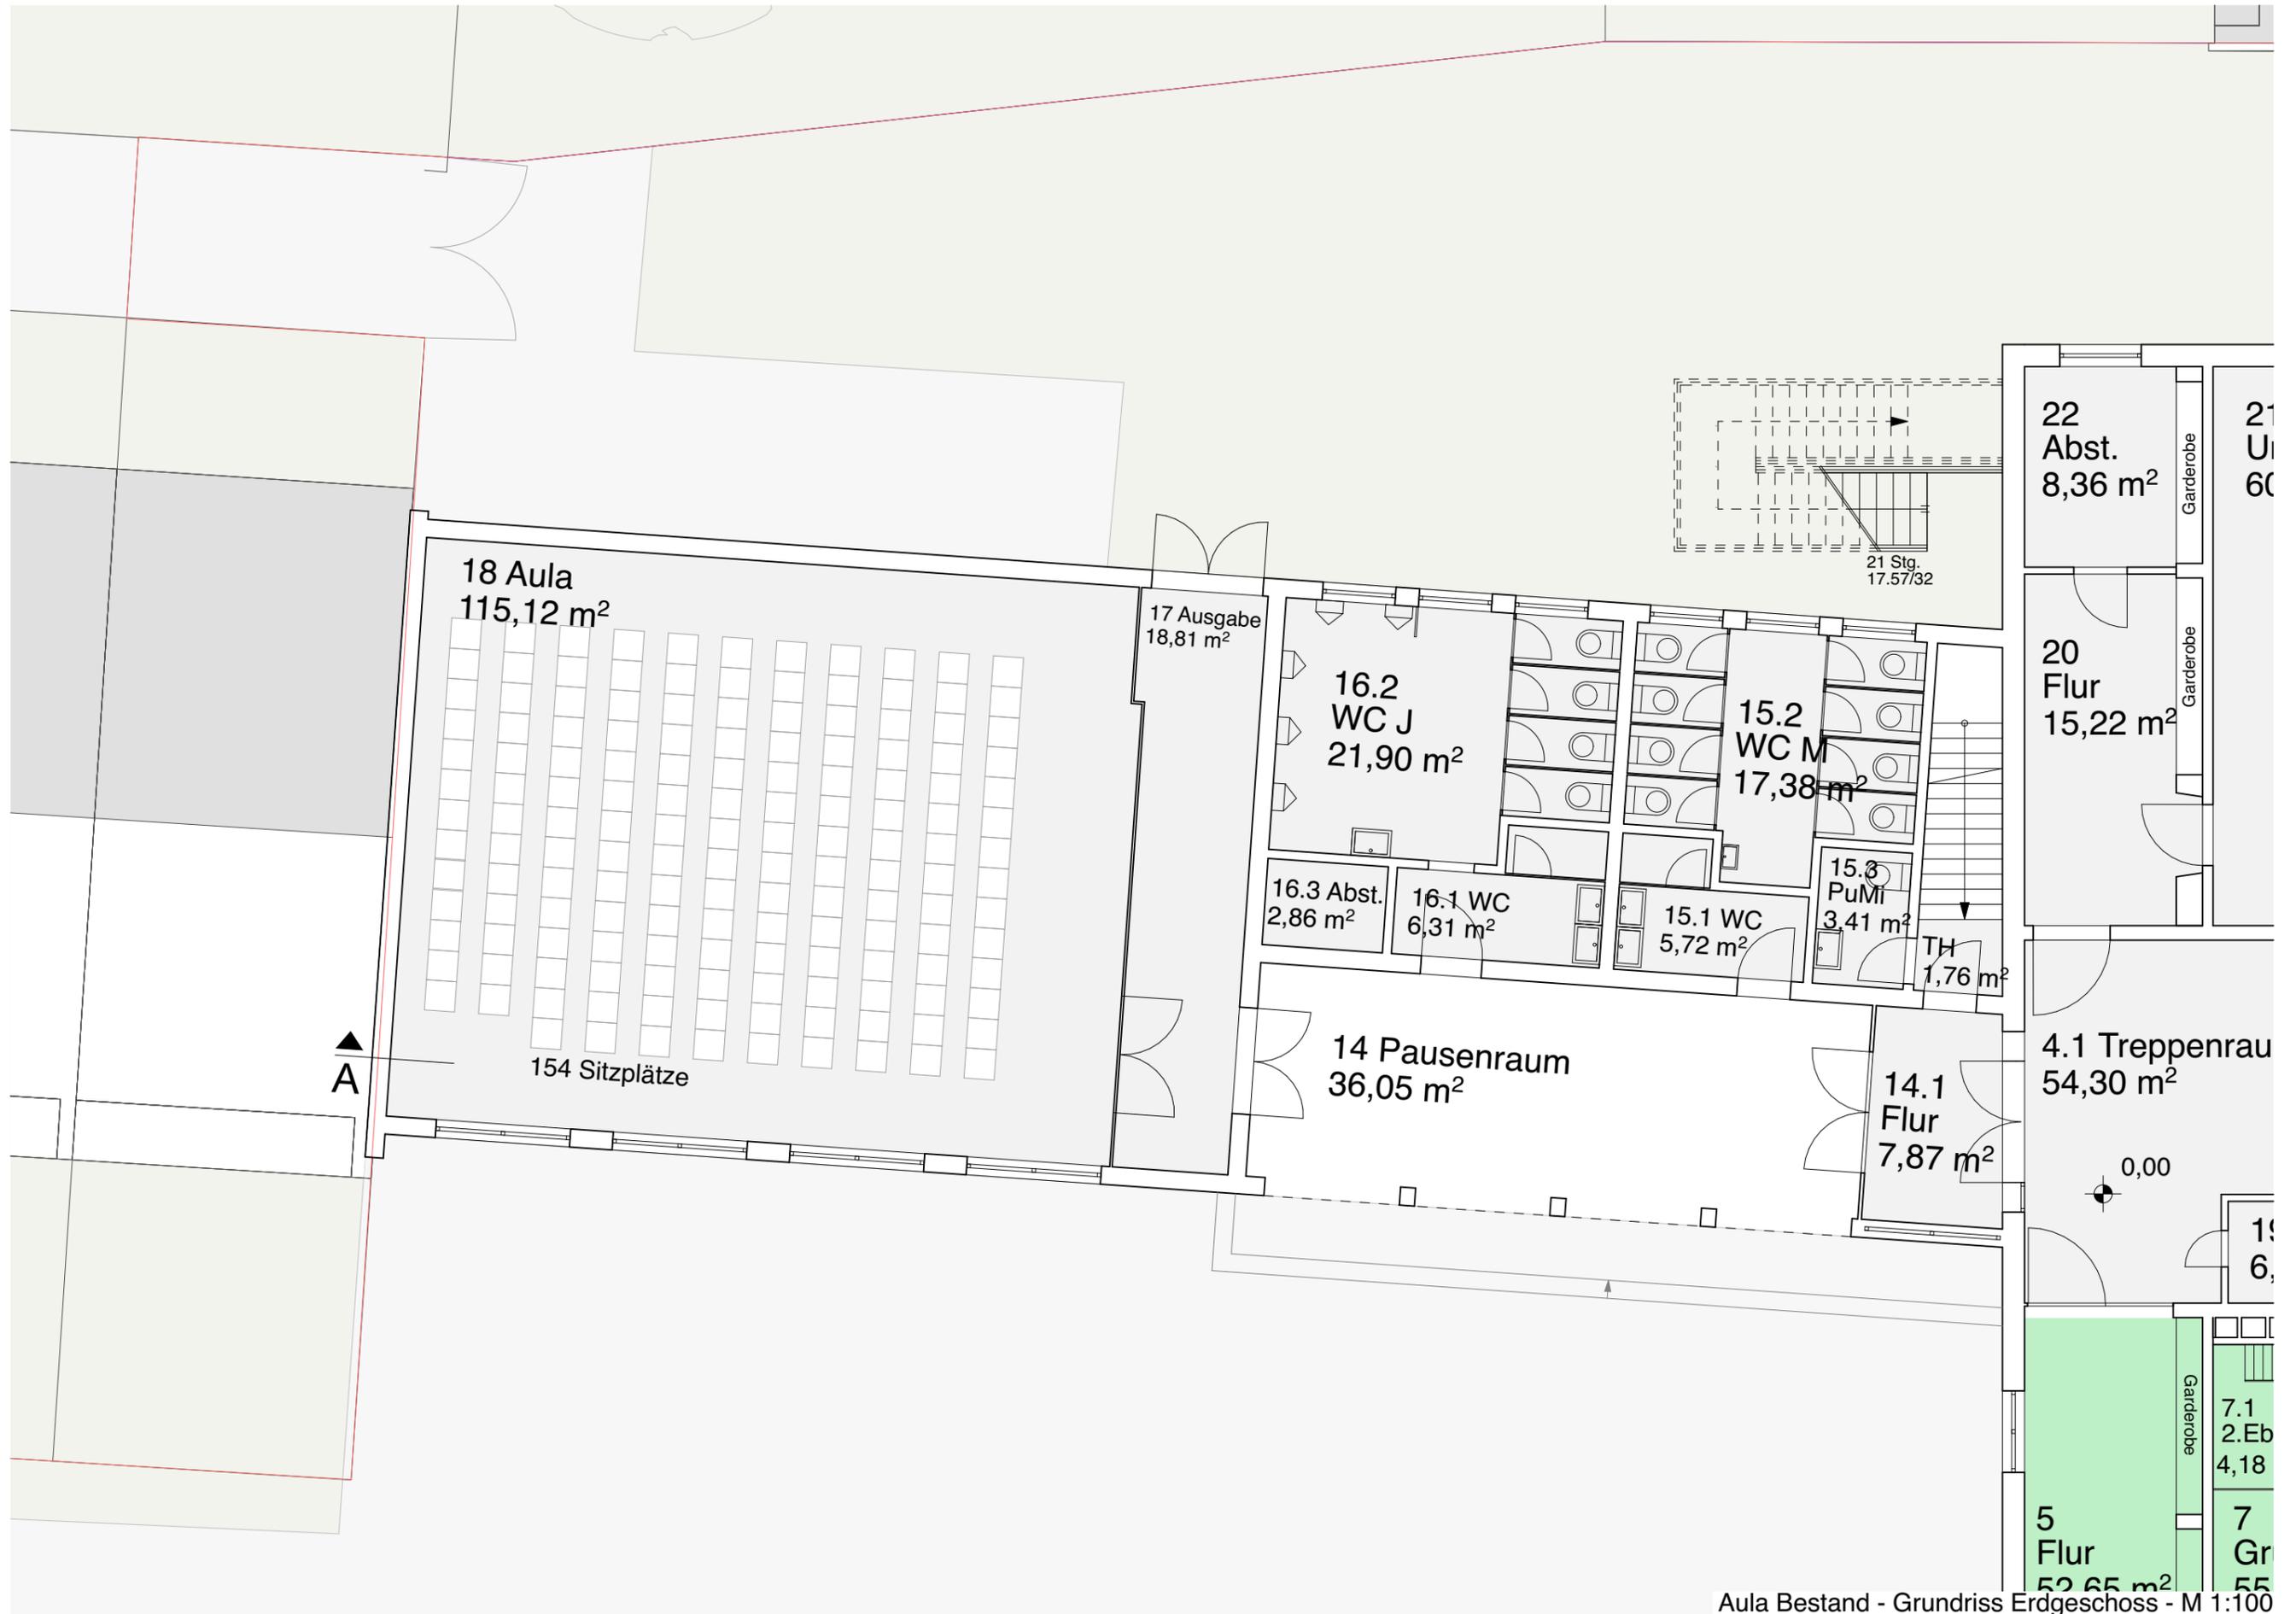

Aula Bestand - Grundriss Erdgeschoss - M 1:100

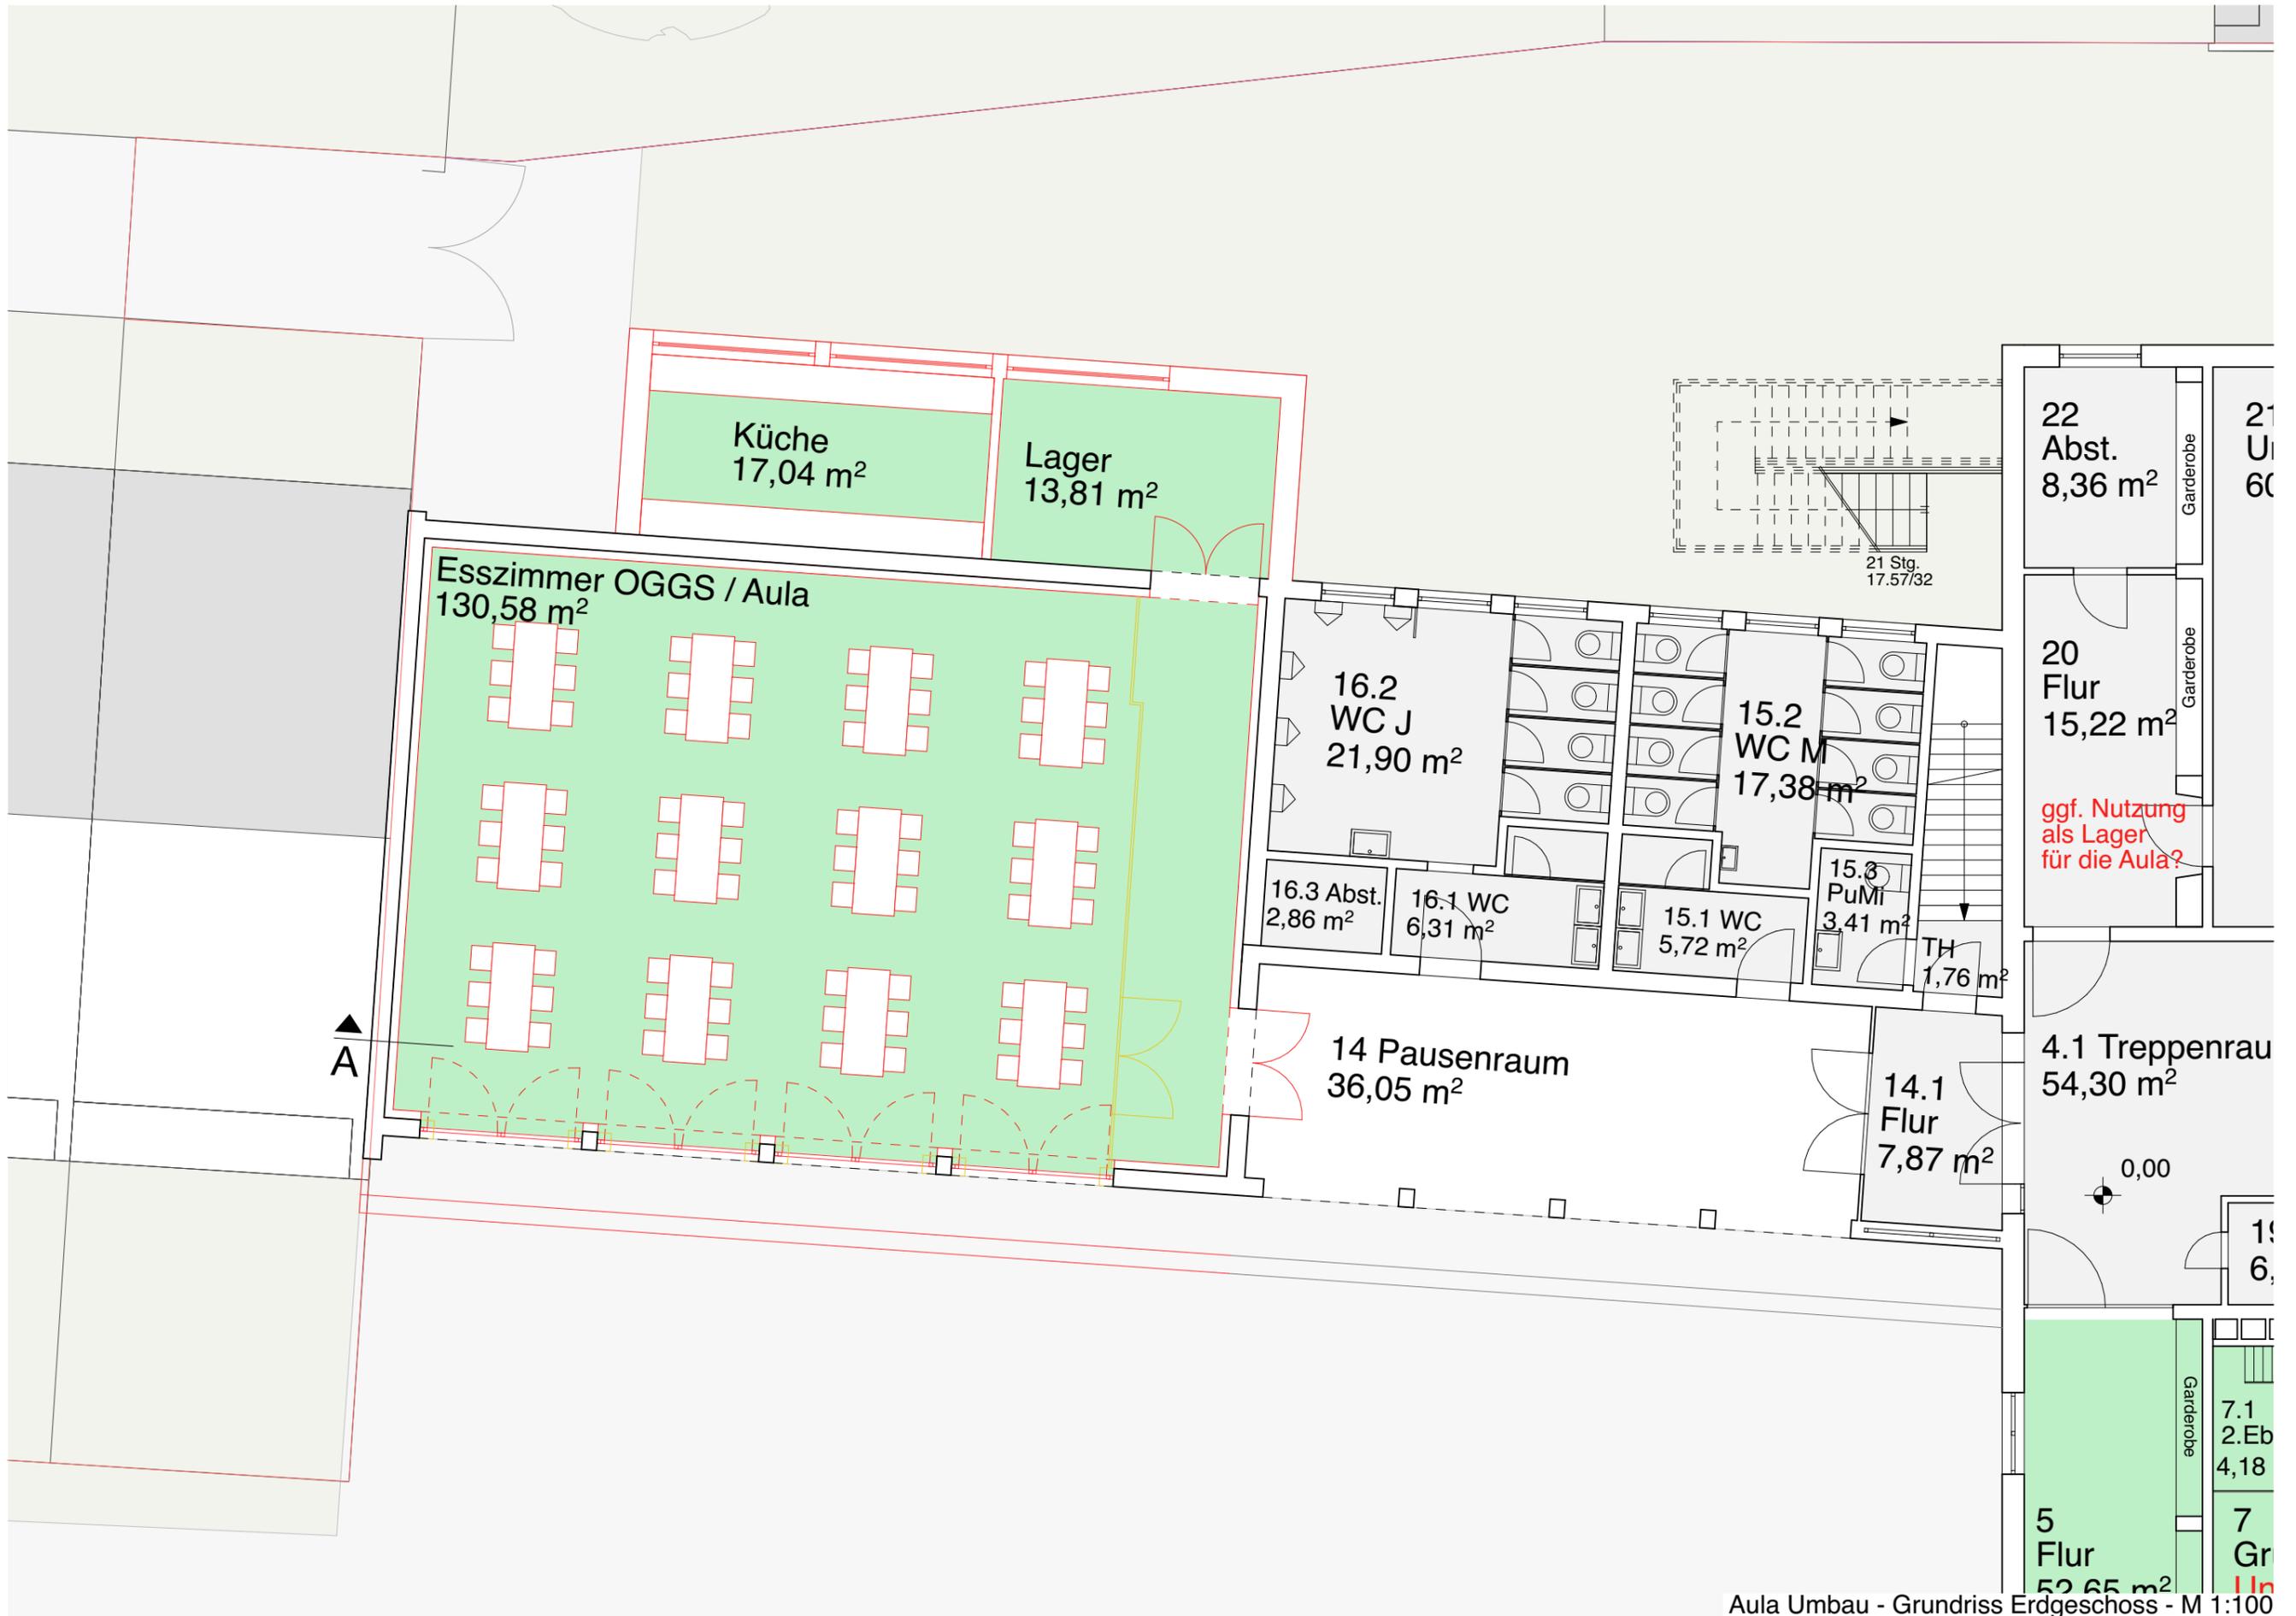

Aula Umbau - Grundriss Erdgeschoss - M 1:100



Aula Bestand - Ansicht u. Schnitt - M 1:100



Aula Umbau - Ansicht u. Schnitt - M 1:100

# Kardinal-von-Galen-Schule




Grundriss EG - Bestand - M 1:333





alternativ:  
Beibehalt OGS-Raum

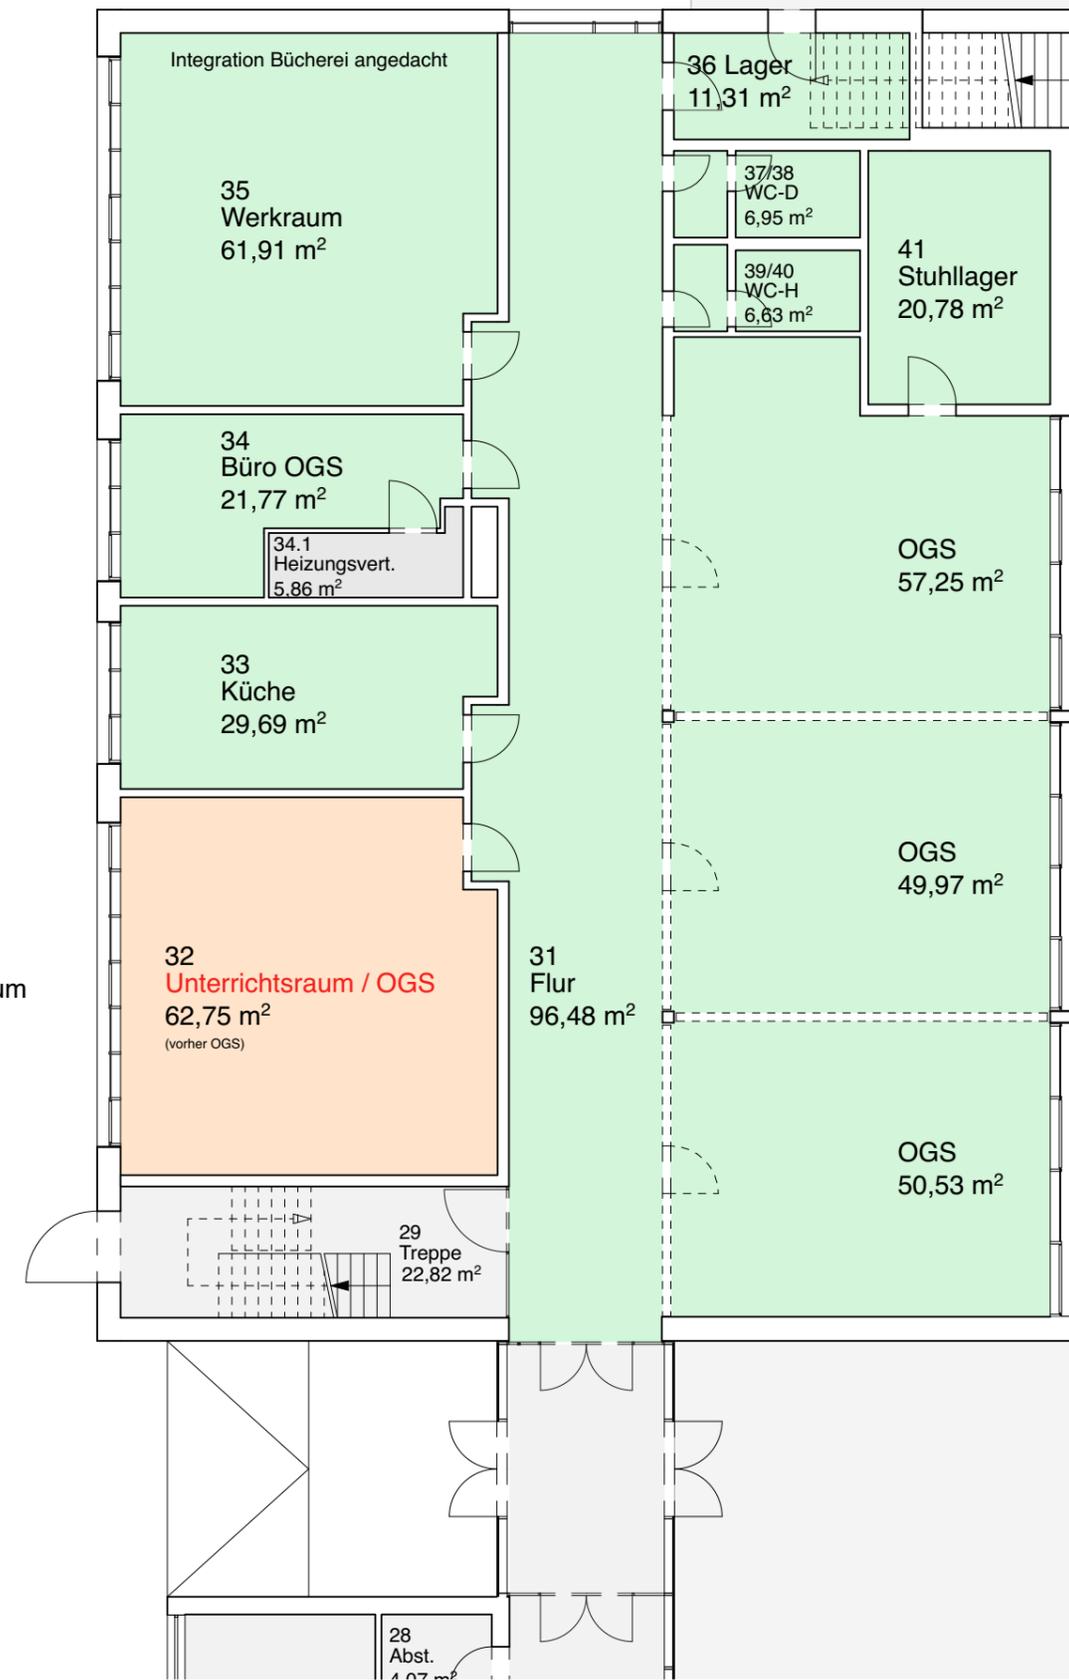

Grundriss EG - Umstrukturierung - M 1:150




Grundriss EG - Umstrukturierung - M 1:150




Grundriss OG - Bestand - M 1:333



Grundriss OG - Umstrukturierung - M 1:333

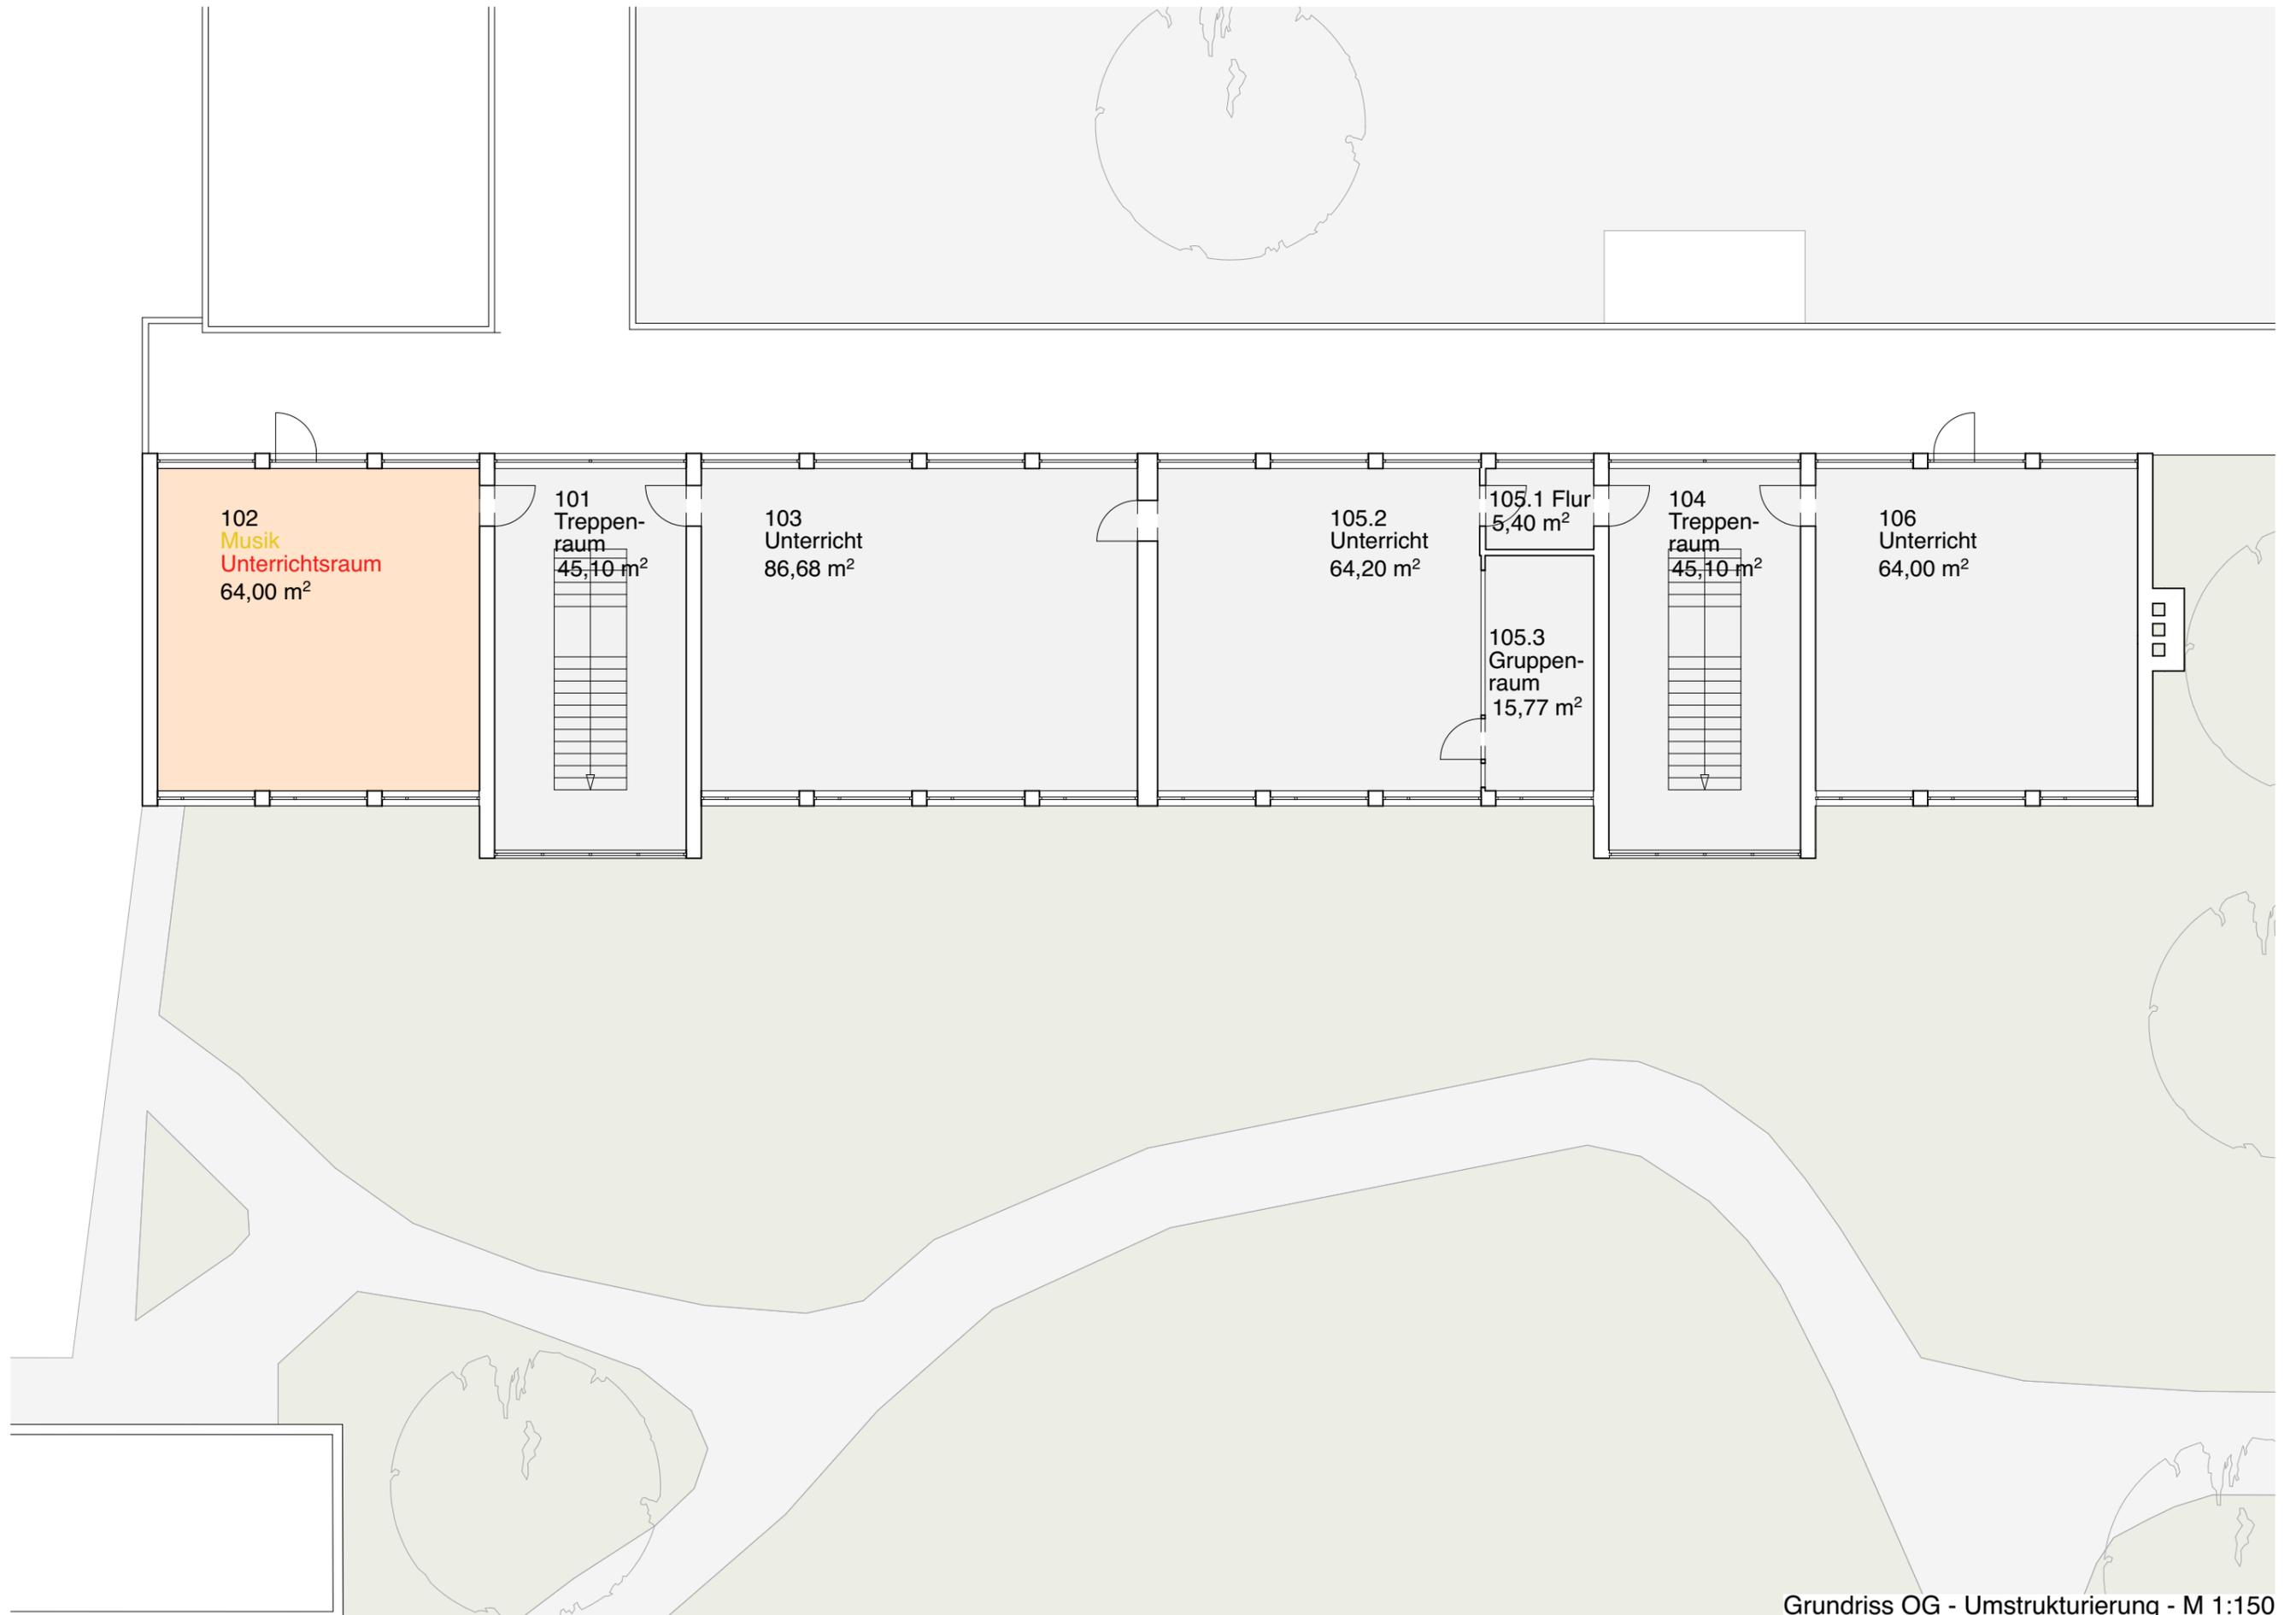

Grundriss OG - Umstrukturierung - M 1:150

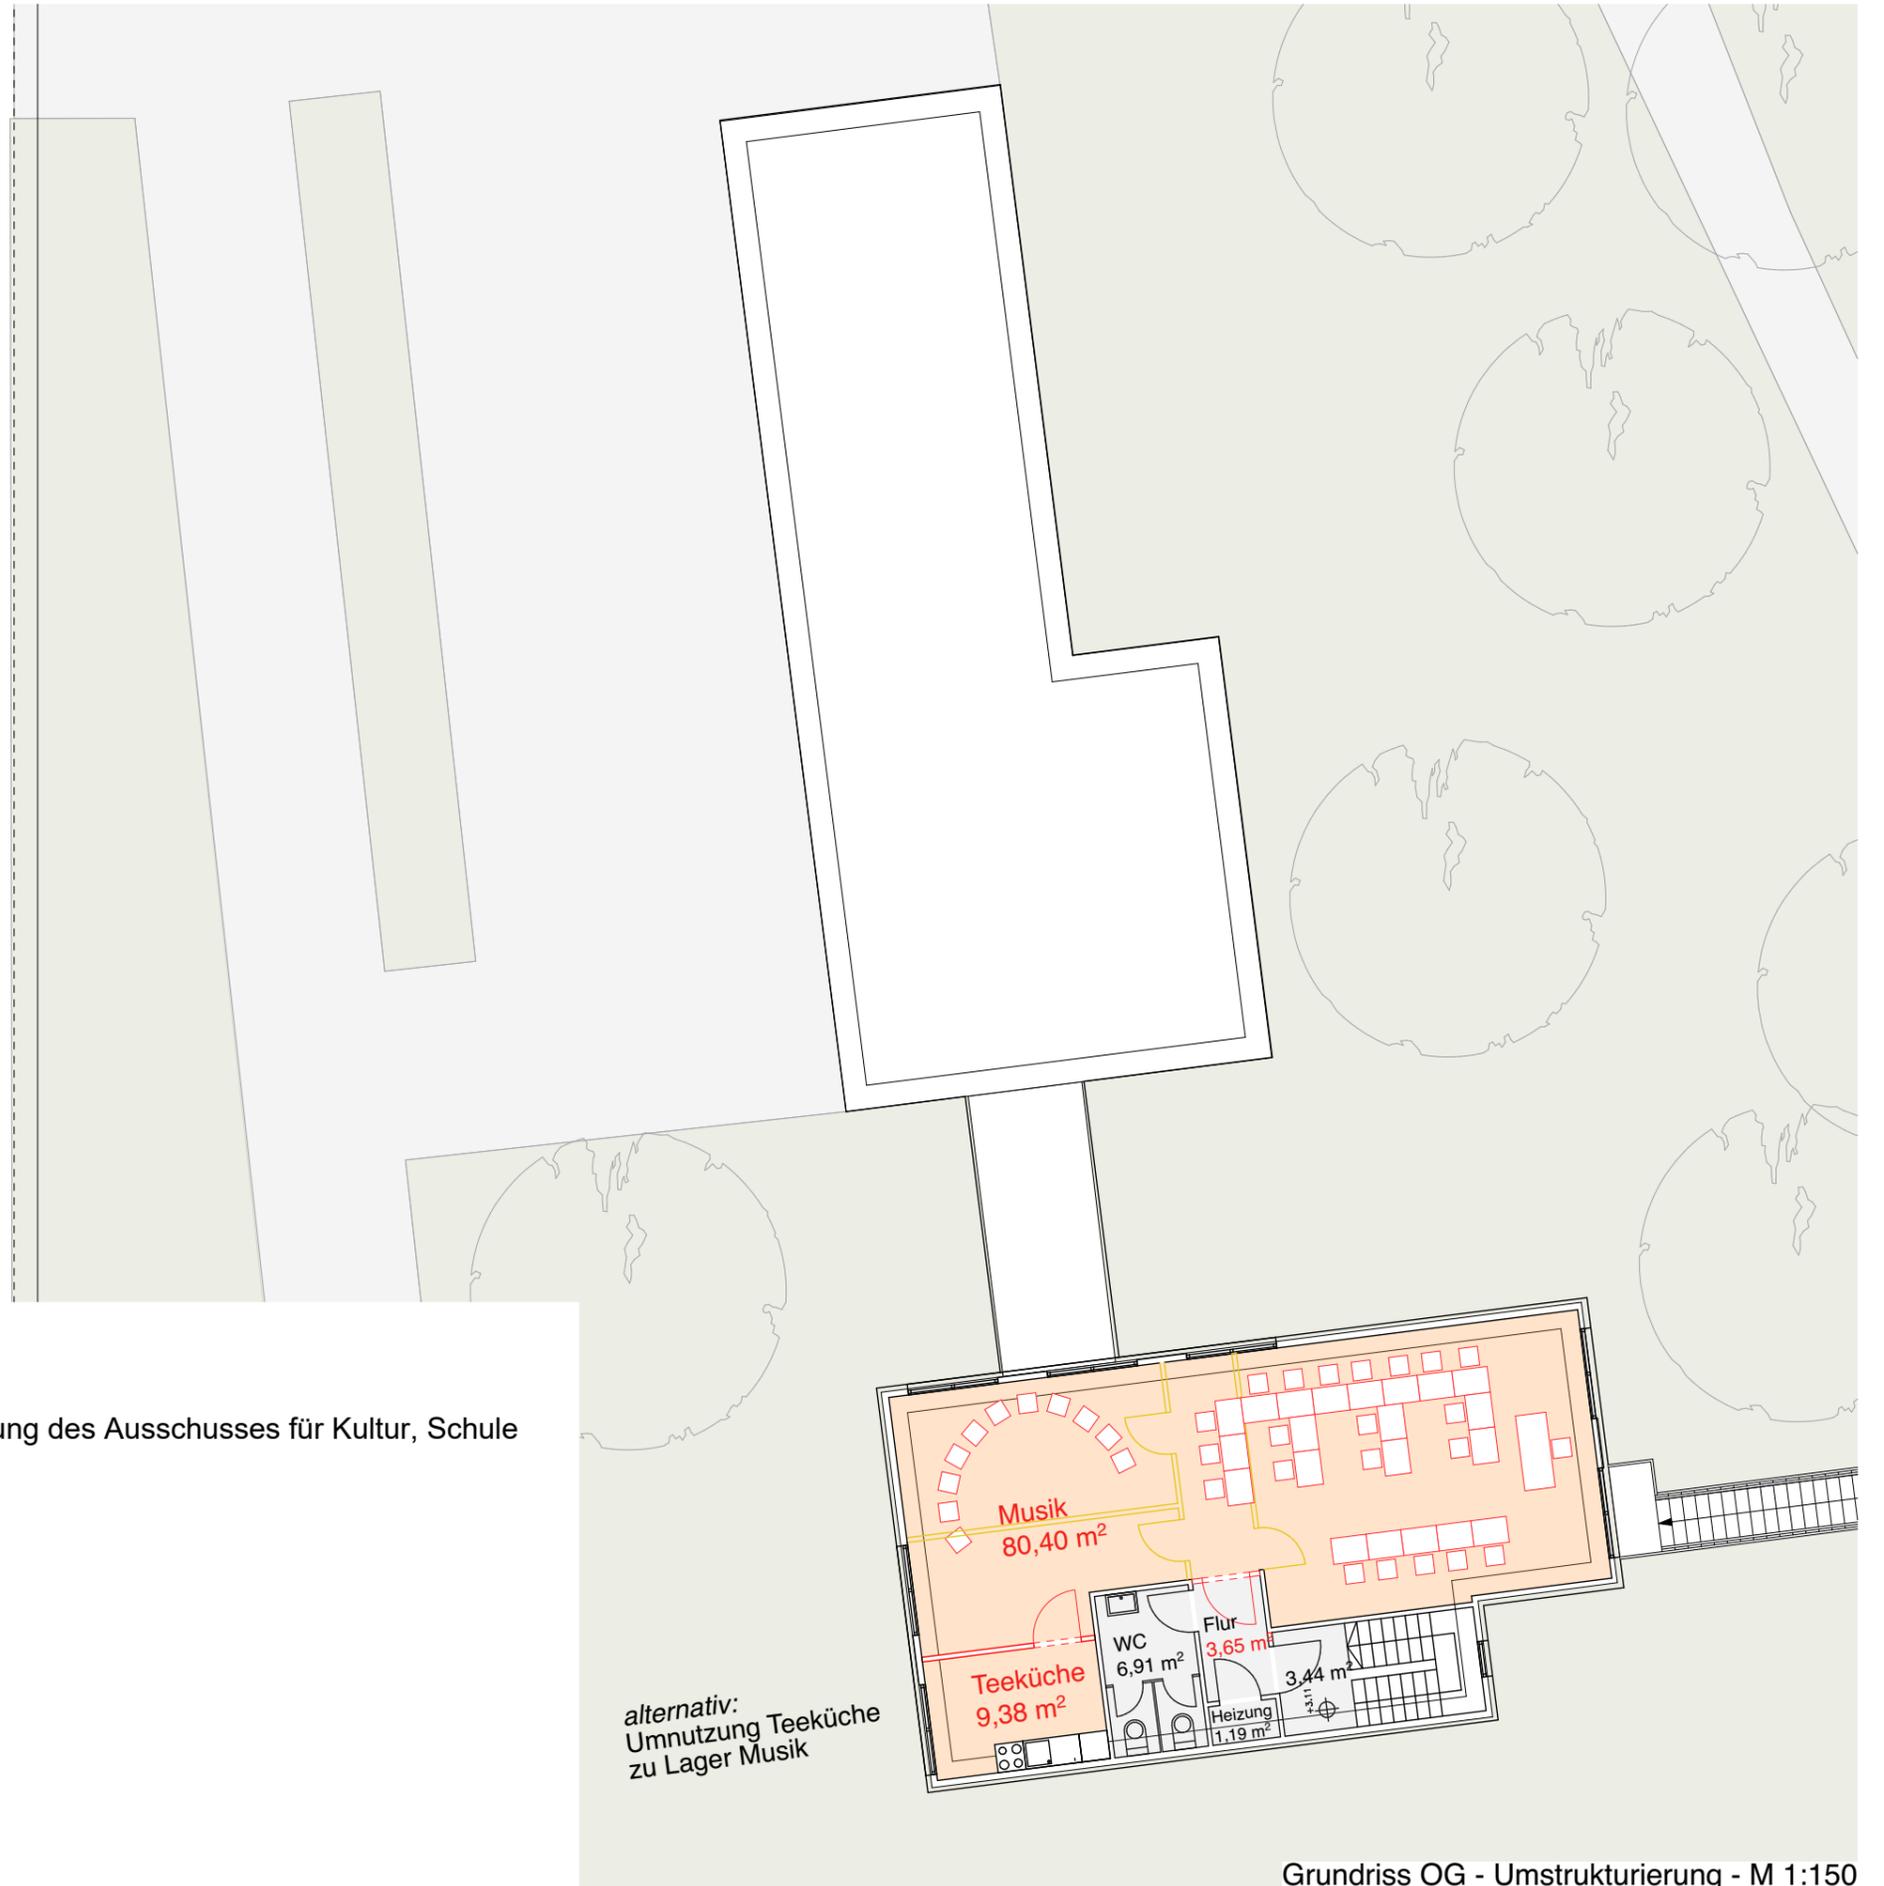

Dass es sich um eine Anlage zu TOP 3 der öffentlichen Sitzung des Ausschusses für Kultur, Schule und Sport am 13.03.2024 handelt, bescheinigen:

Tobias Musholt  
Ausschussvorsitzender

Karin Hackling  
Schriftführerin

alternativ:  
Umnutzung Teeküche  
zu Lager Musik

Grundriss OG - Umstrukturierung - M 1:150