


Thies GmbH & Co.
Maschinenfabrik
Borkener Str. 155
48653 Coesfeld


B-Plan Nr. 114 "Rebrügge"

Waldersatzaufforstungsfläche

 Aufforstungsfläche Thies
(Gemarkung Coesfeld-Kirchspiel,
Flur 41, Flurstück 9, 16.260 m²)

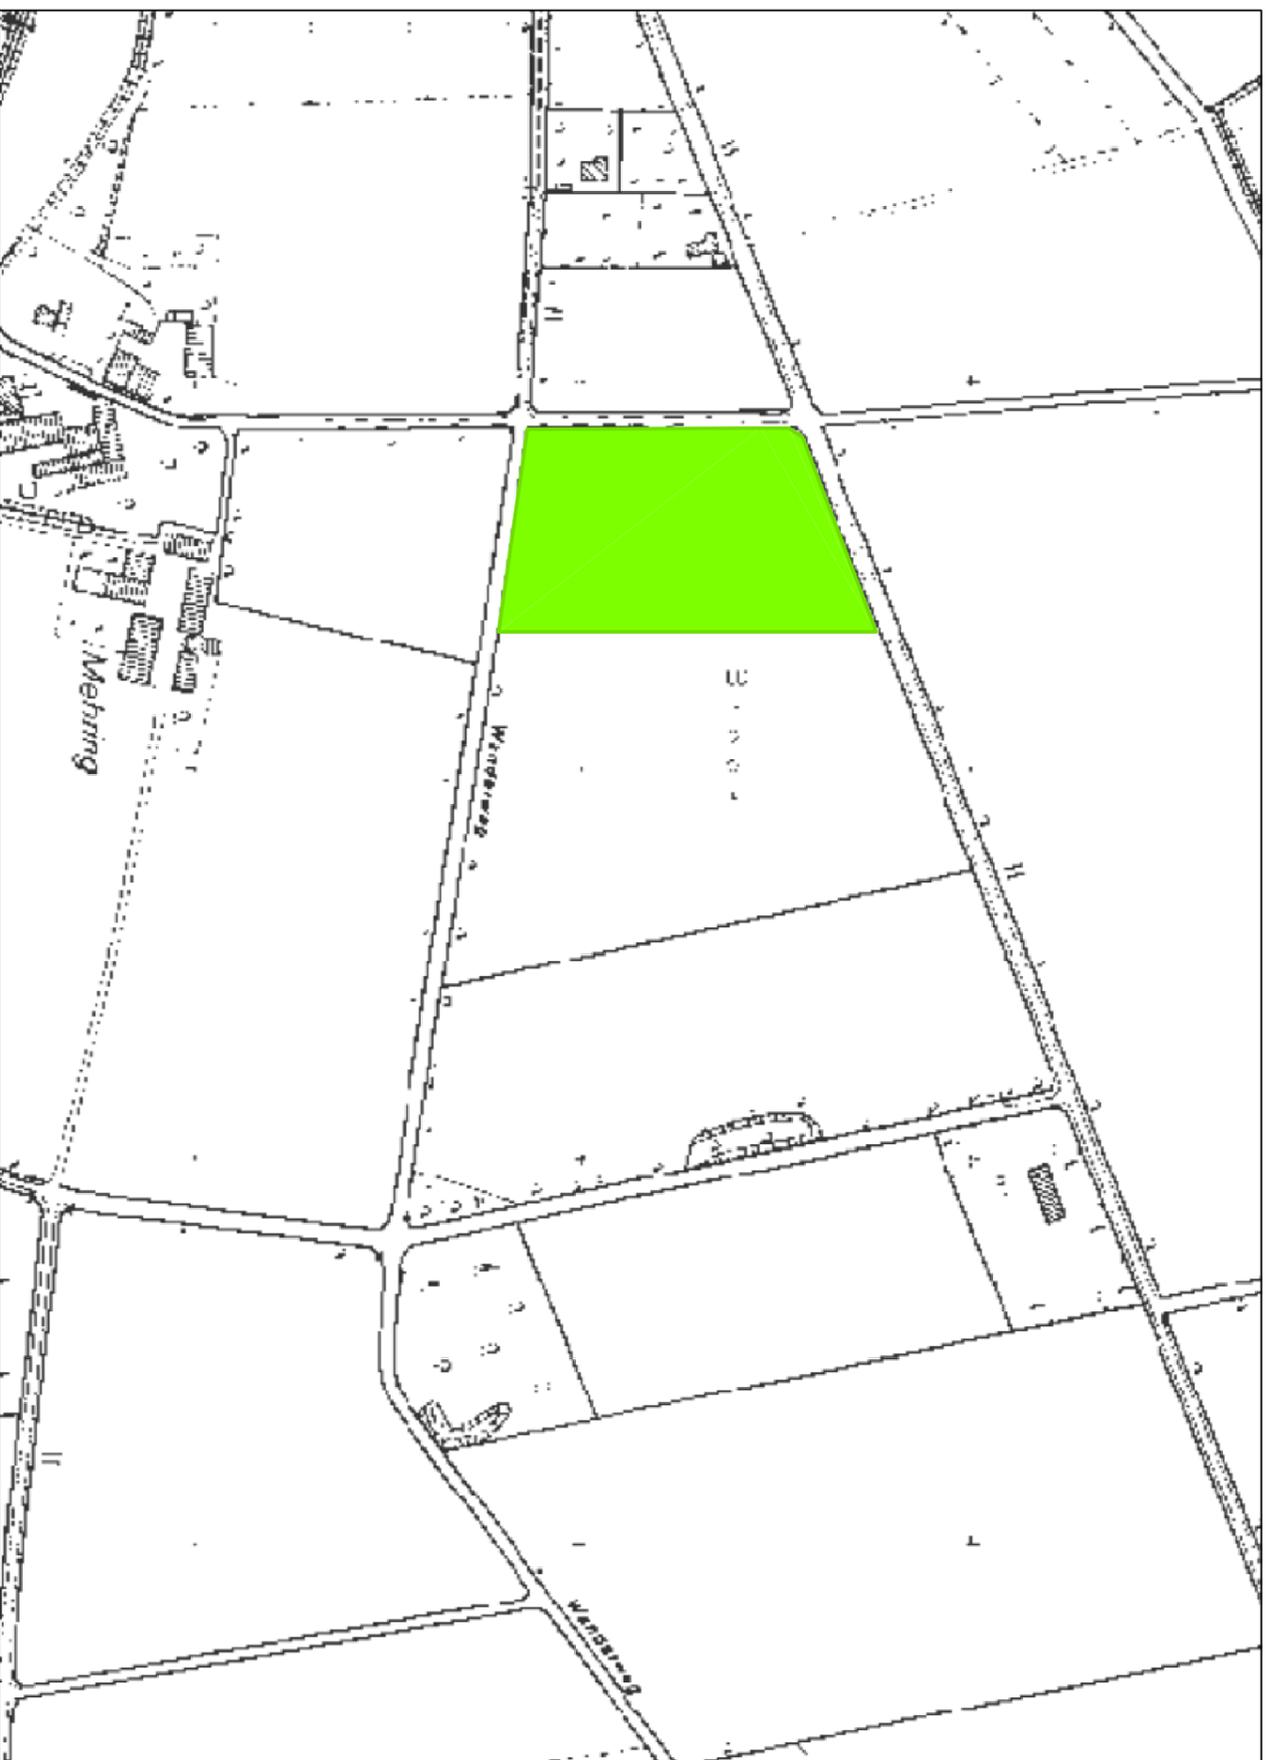

Übersichtslageplan (1:25.000)

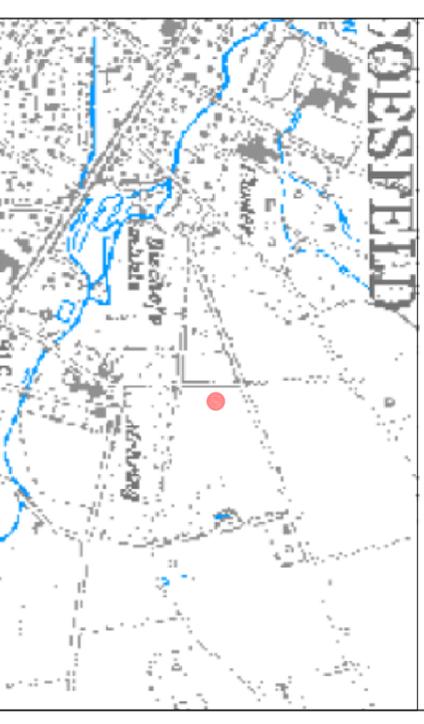

Maßstab: 1:5.000

Karte 3

Entwurfsbearbeitung:

ökon Angewandte Ökologie und
Landschaftsplanung GmbH

Dortheimerstr. 28a
48145 Münster
Tel.: 0251 / 606 60 96
Fax: 0251 / 606 60 20
mail: info@oekon.de

