


Schnitt A - A

M 1:50

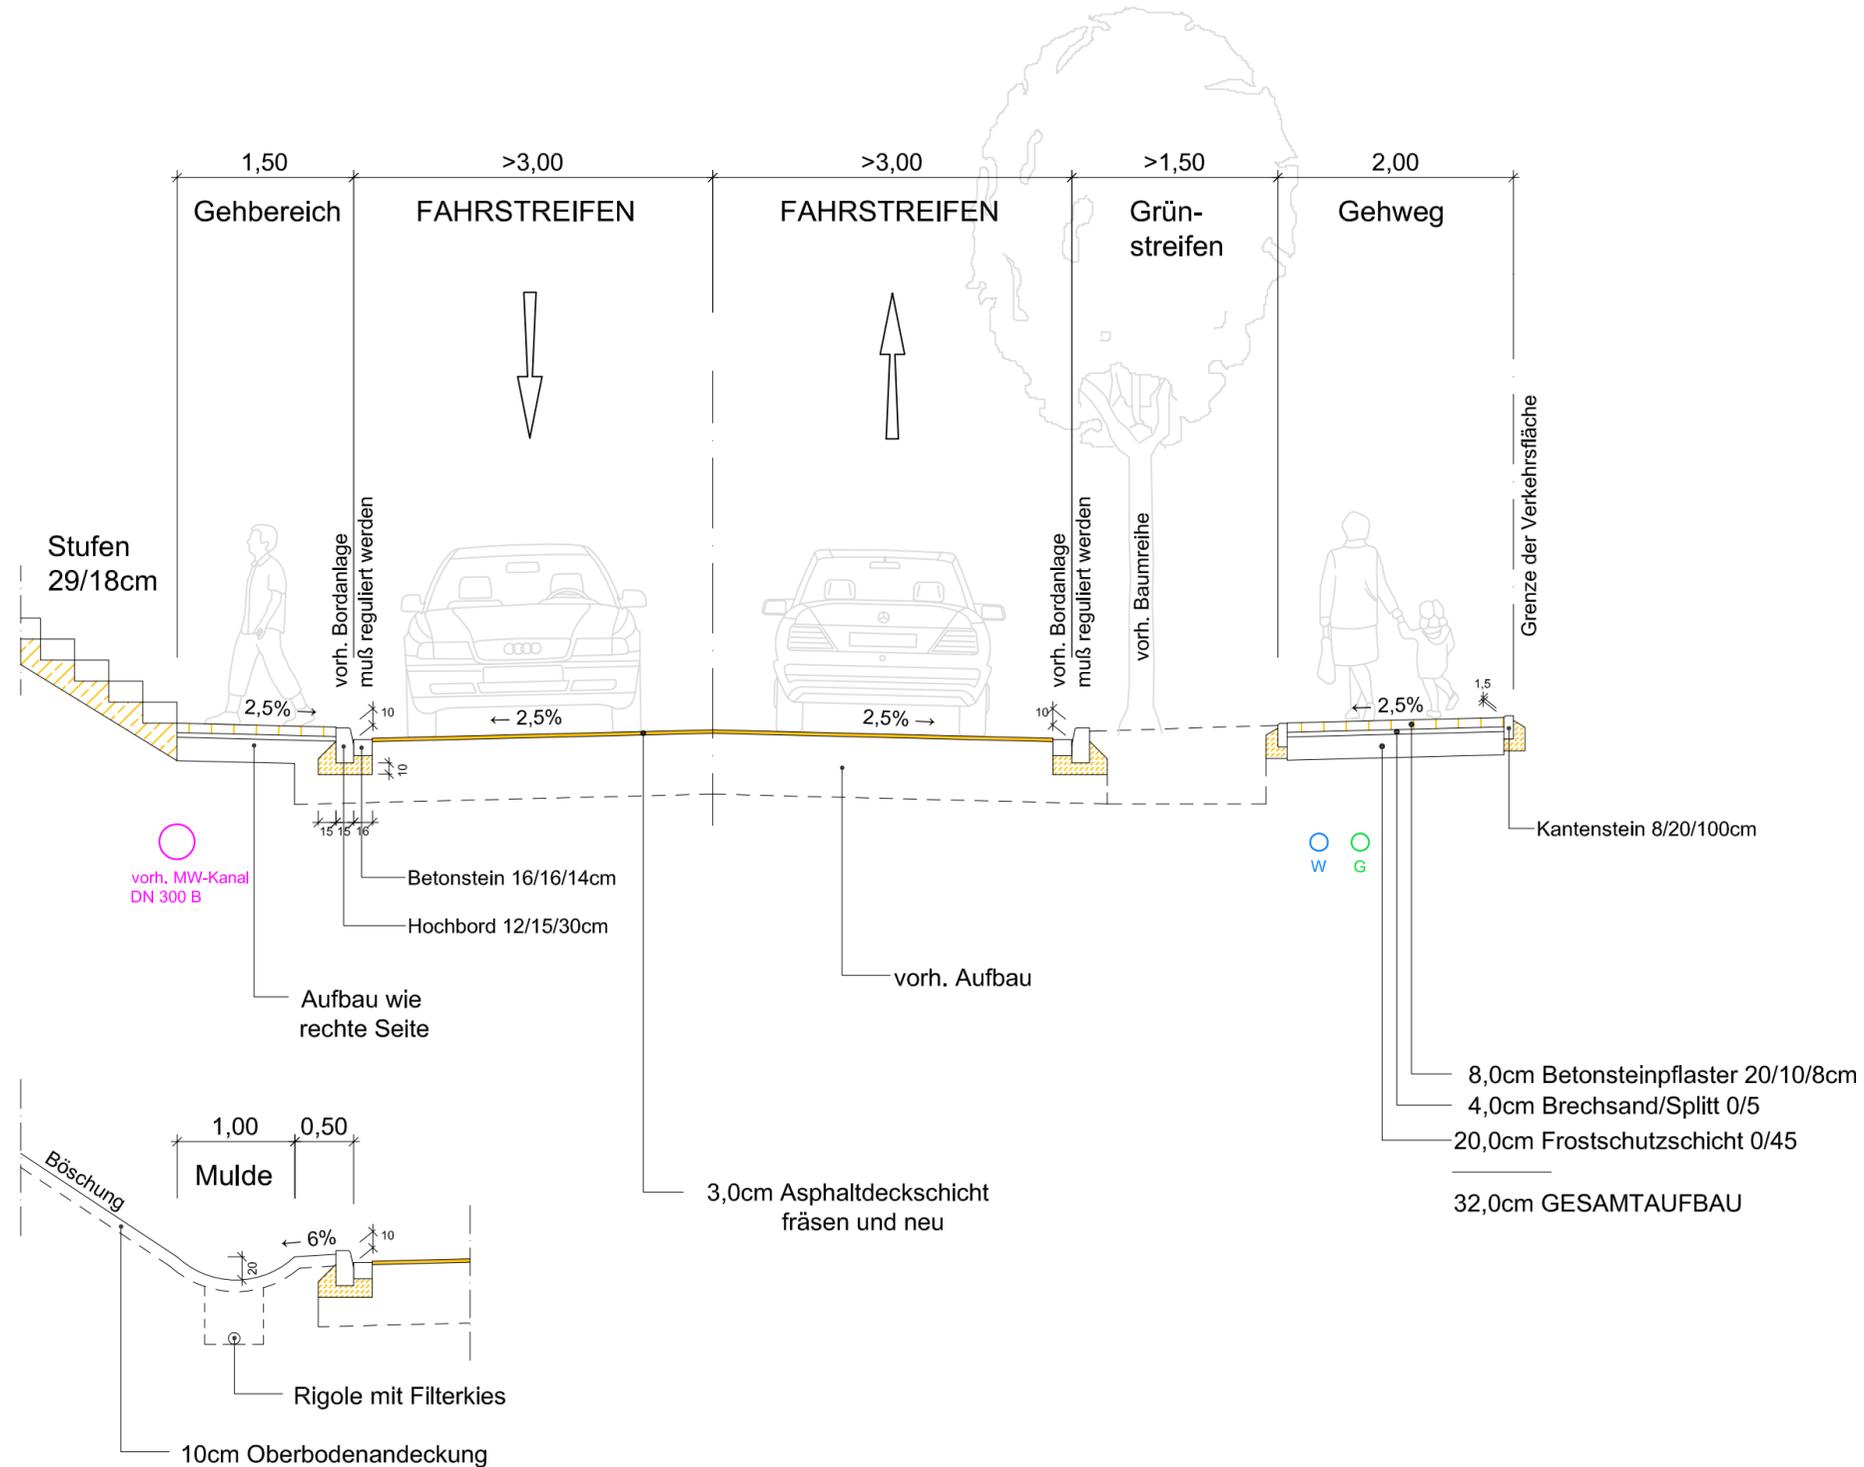

Entwurfsbearbeitung Ingenieurbüro KETTLER u. BLANKENAGEL GmbH Ingenieurbüro für Strassenbau und Vermessung Kesslerweg 52 - 48155 Münster Tel. 0251/384997-0 Fax 0251/384997-99 info@kub-gmbh.de		Datum	Name
	bearbeitet	05/2015	Bla.
	gezeichnet	05/2015	Str.
geprüft : _____			

Unterlage :
 Blatt Nr. : 1 (1)
 Reg. Nr. :



Ausbauquerschnitt A - A

	Maßstab	
	Lageplan	1 :
	Längen	1 : 50
	Höhen	1 : 50

	Datum	Name
bearbeitet		
gezeichnet		
geprüft		

genehmigt:
 Coesfeld, den

Ausbaumaßnahme
Rekener Straße
 Neubau eines Parkplatzes an der Rekener Straße