



# Baum neu

M 1:20

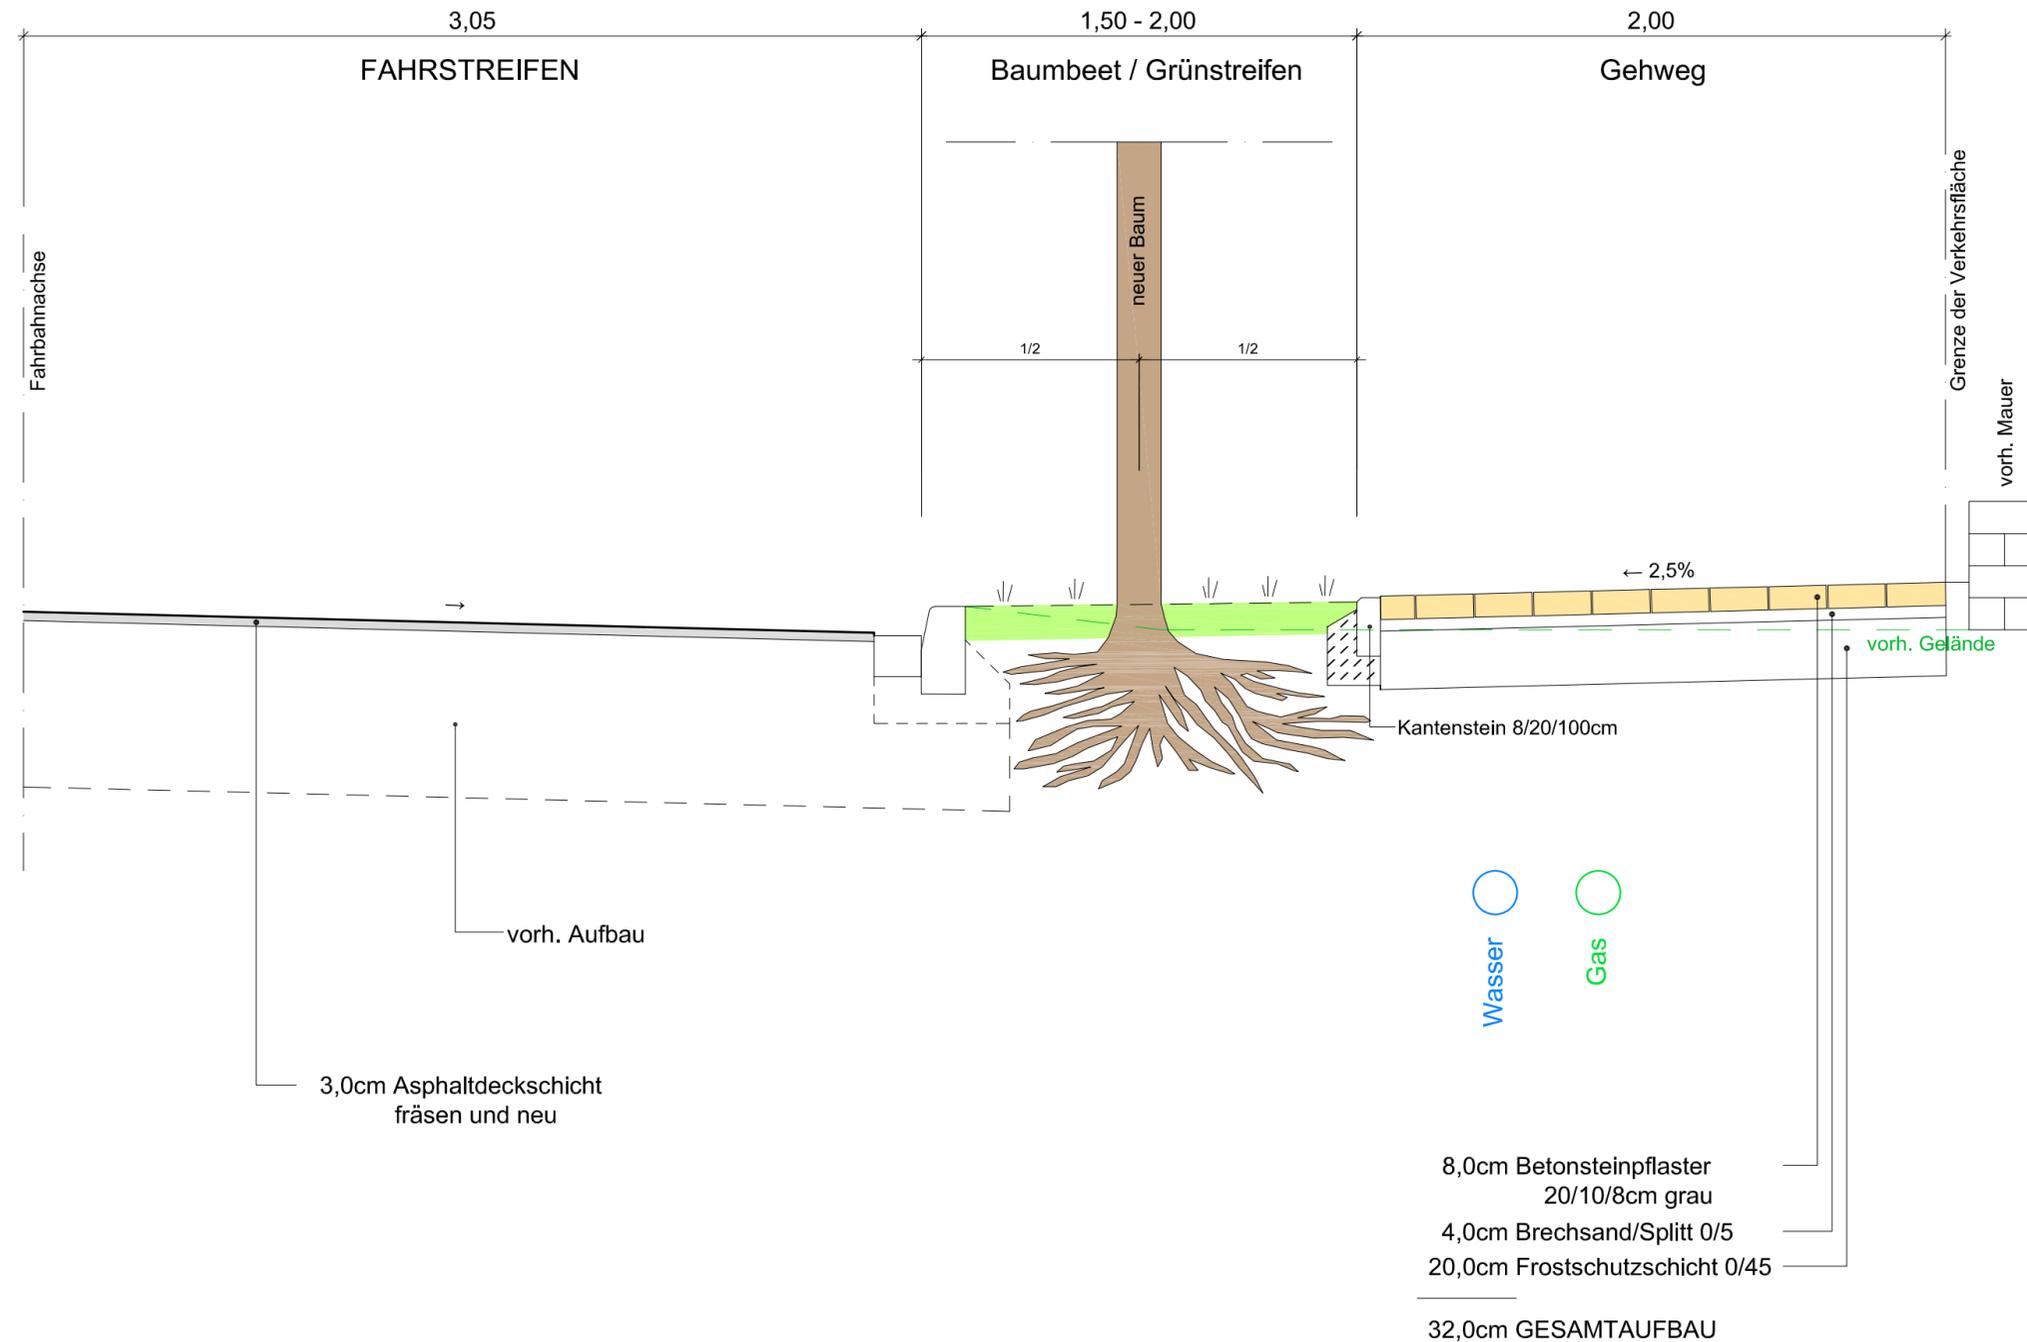

Entwurfsbearbeitung Ingenieurbüro <b>KETTLER u. BLANKENAGEL GmbH</b> Ingenieurbüro für Strassenbau und Vermessung Kesslerweg 52 - 48155 Münster Tel. 0251/384997-0 Fax 0251/384997-99 info@kub-gmbh.de		Datum	Name
	bearbeitet	05/2015	Bla.
	gezeichnet	05/2015	Str.
geprüft : _____			

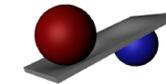

Unterlage :		 <b>STADT COESFELD</b>	
Blatt Nr. : 1 (1)			
Reg. Nr. :			
<b>Detail neuer Baum</b>			
	Maßstab		
	Lageplan	1 :	
	Längen	1 : 20	
	Höhen	1 : 20	
	Datum	Name	
bearbeitet			
gezeichnet			
geprüft			
<b>genehmigt:</b> Coesfeld, den			
		<b>Ausbaumaßnahme</b> <b>Rekener Straße</b> Neubau eines Parkplatzes an der Rekener Straße	