



SQ 1 - Planstraße 1

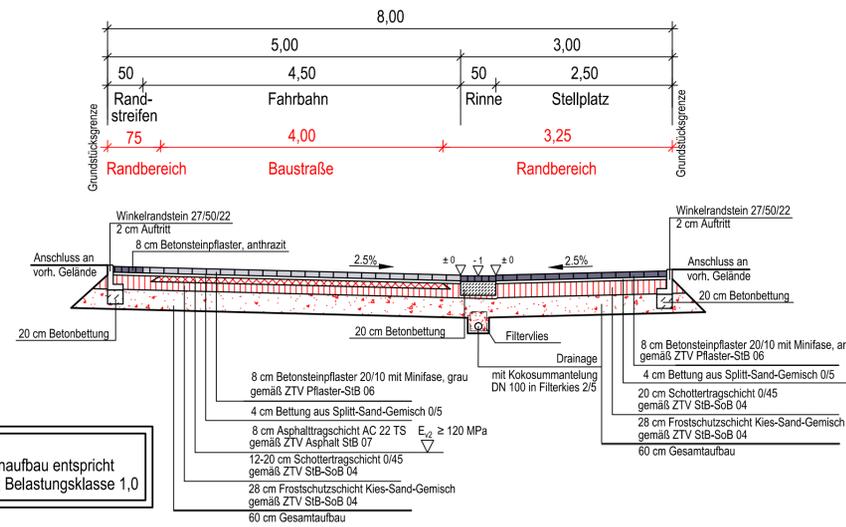


Hinweis:
Der Fahrbahnaufbau entspricht der RSIO 12; Belastungsklasse 1,0

SQ2 - Planstraße 2

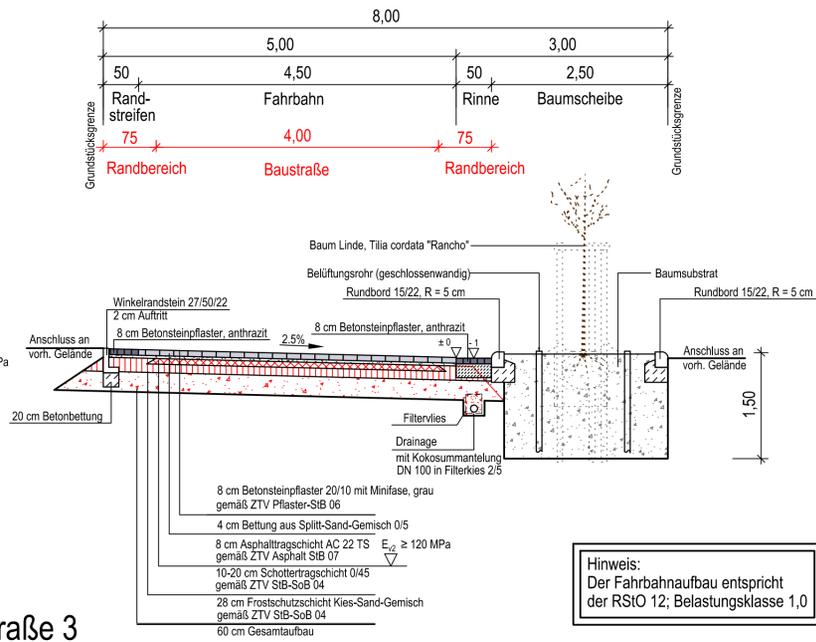

Hinweis:
Der Fahrbahnaufbau entspricht der RSIO 12; Belastungsklasse 1,0

SQ3 - Planstraße 3

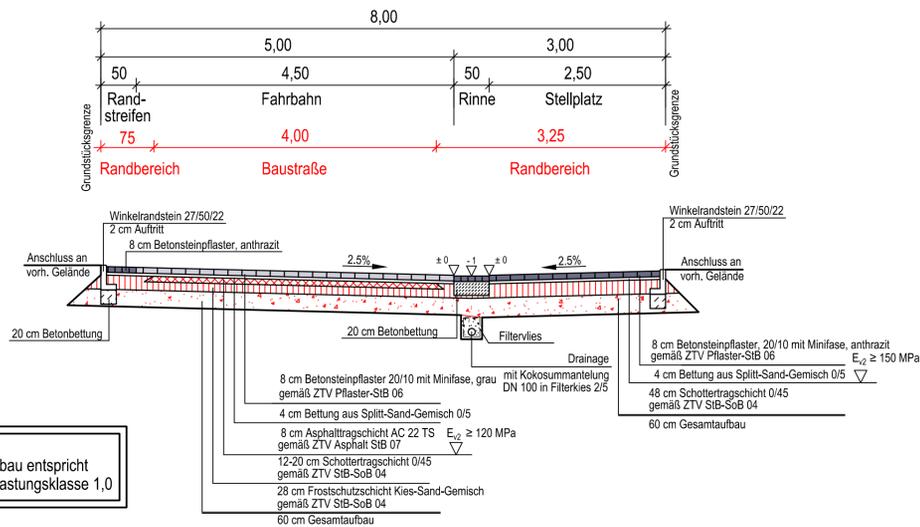


Hinweis:
Der Fahrbahnaufbau entspricht der RSIO 12; Belastungsklasse 1,0

Hinweis zu den Querschnitten Planstraße 1, 2 und 3:


Dargestellt sind die Aufbauten des Endausbaus (schwarz). Im Grundaufbau wird in den den dargestellten Breiten der Baustraße der Oberbau bis zur Asphalt- bzw. Schottertragschicht hergestellt (rot). Die Asphalttragschicht wird im Rahmen des Straßenendausbaus beseitigt.

SQ4 - Meddingheide

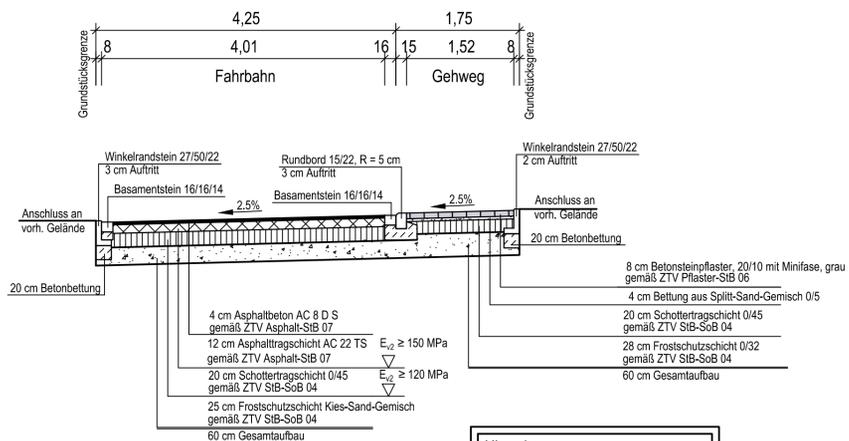

Hinweis:
Der Fahrbahnaufbau entspricht der RSIO 12; Belastungsklasse 1,8
Tafel 1, Zeile 3.

SQ5 - Peilsweg

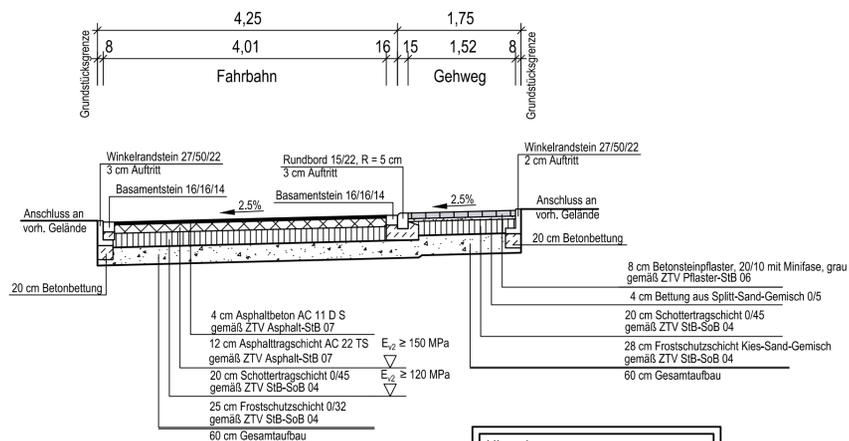

Hinweis:
Der Fahrbahnaufbau entspricht der RSIO 12; Belastungsklasse 1,8
Tafel 1, Zeile 3.

Entwurfsplanung

4				
3				
2				
1				

Rev.	Art der Änderung	Datum	bearb.	gepr.

Erstmals verteilt am:

FISCHER Kreative Ingenieurleistungen für eine intakte Umwelt
 Ingenieurbüro GmbH
 Dortmund · Düsseldorf · Erfurt · Koblenz · Solingen · Speyer
 www.fischer-teamplan.de · info@fischer-teamplan.de

Auftraggeber: **WGZ Immobilien + Treuhand** Sentmaringer Weg 1, 48151 Münster, Deutschland

Projekt: **Bebauungsplan Nr. 137 "Wohngebiet Meddingheide 1"**

Darstellung: Straßenquerschnitte		Maßstab: 1:50		Auftraggeber:	
Bearb.	Aug. 16	Sebastian	30644 / 10099466	Blatt Nr.: 1	den
Gez.	Aug. 16	Pohl			
Gesehen: gez. ppa. Klähnhammer			Blattgröße: 594x841	Erftstadt, im Juni 2016	