


Übersichtsplan

Maßstab 1 : 10.000

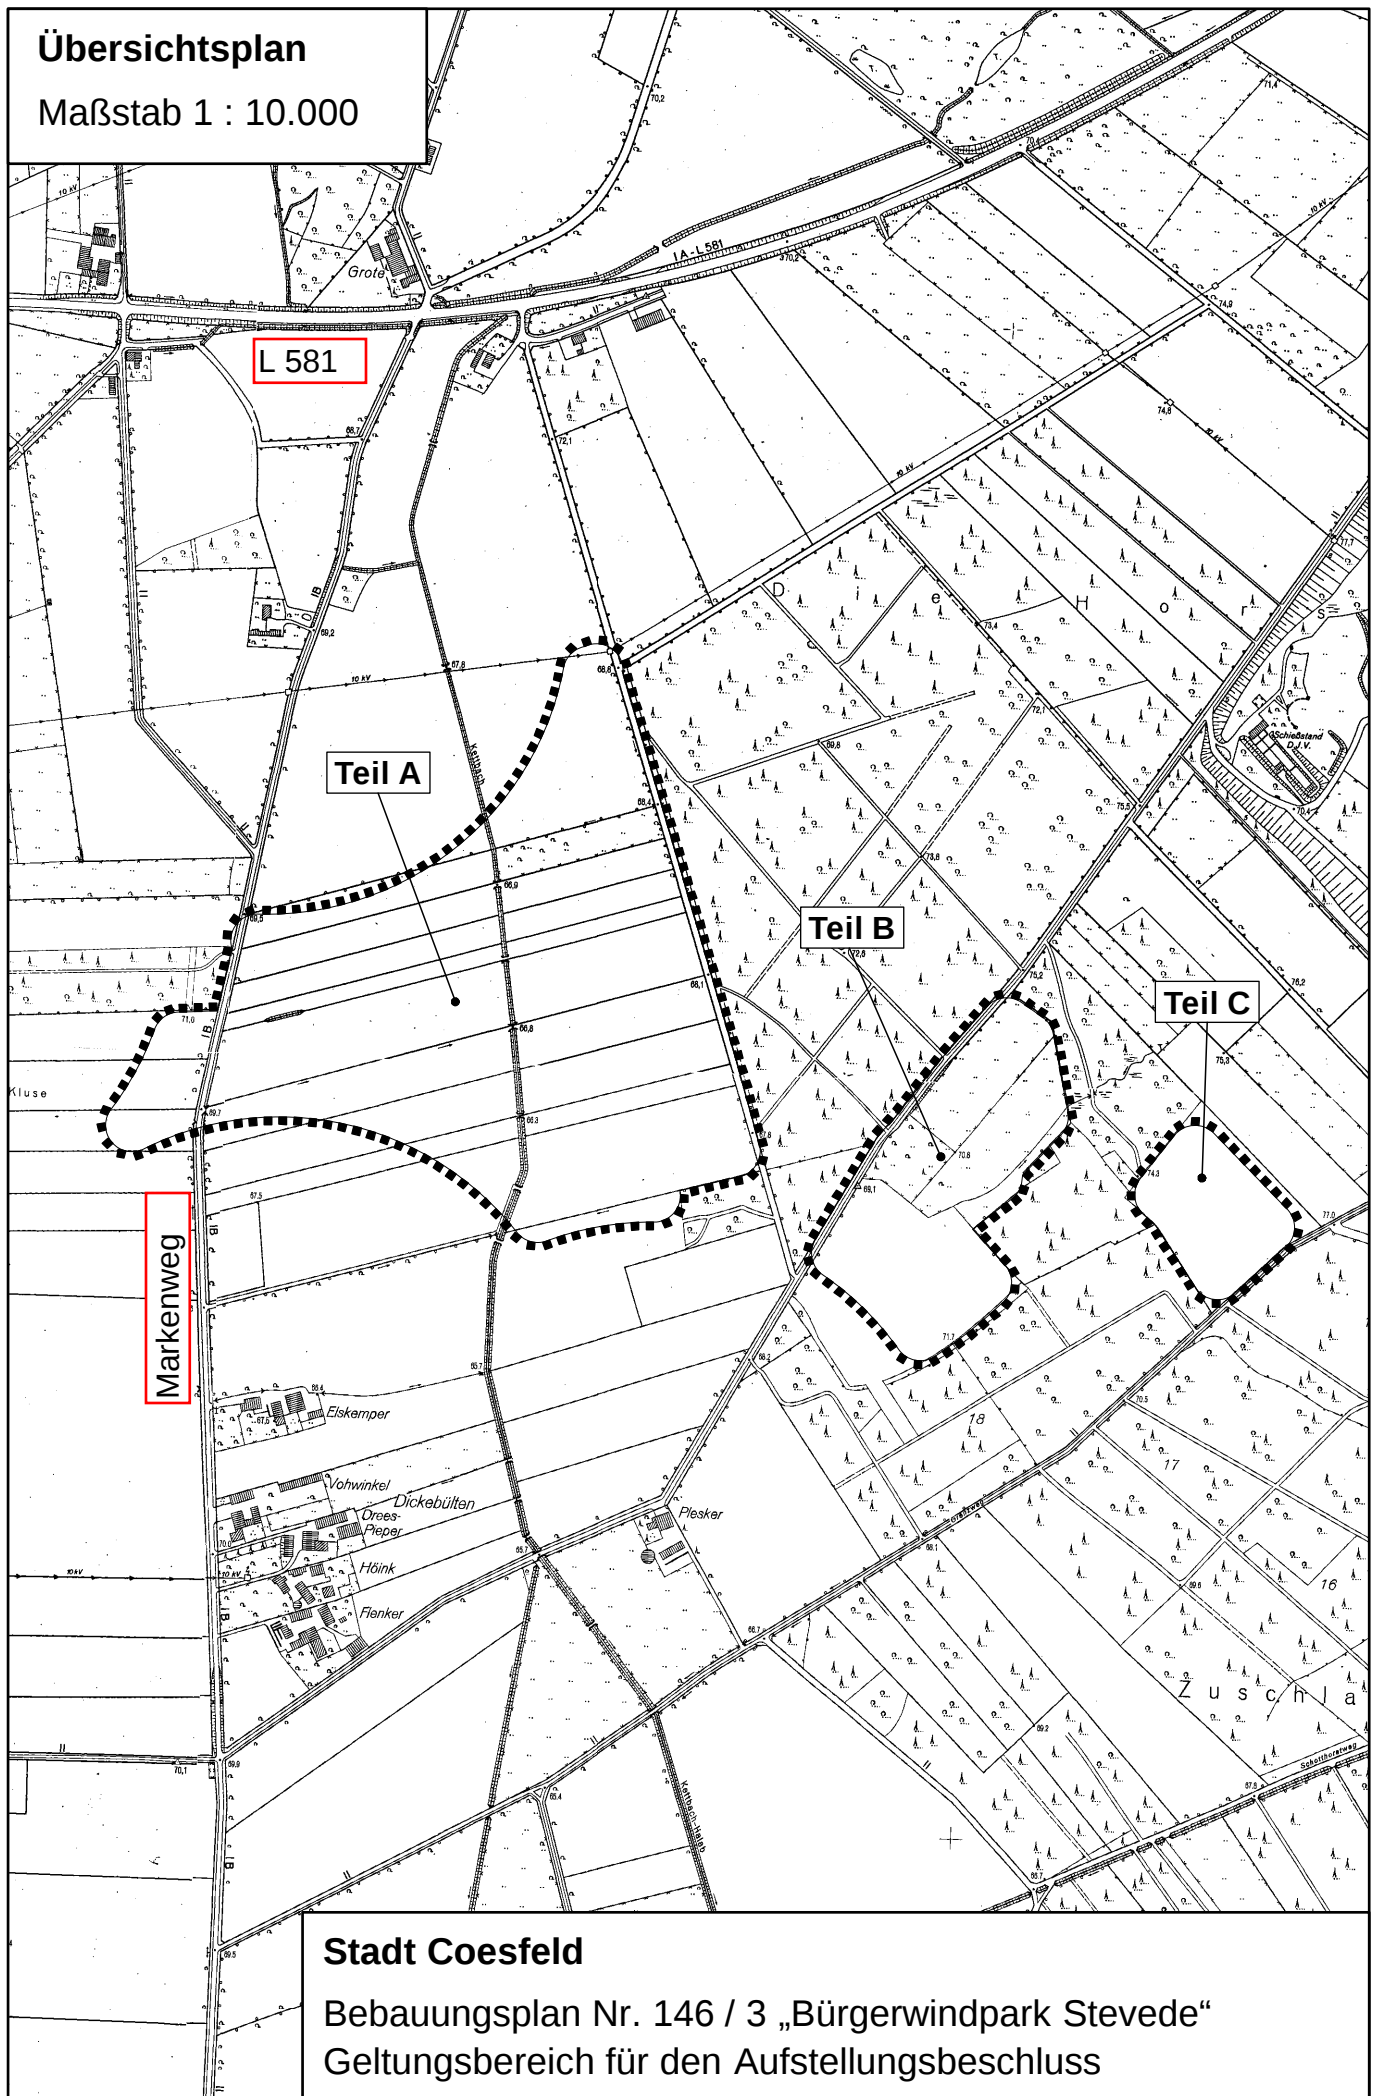

Stadt Coesfeld

Bebauungsplan Nr. 146 / 3 „Bürgerwindpark Stevede“
Geltungsbereich für den Aufstellungsbeschluss