


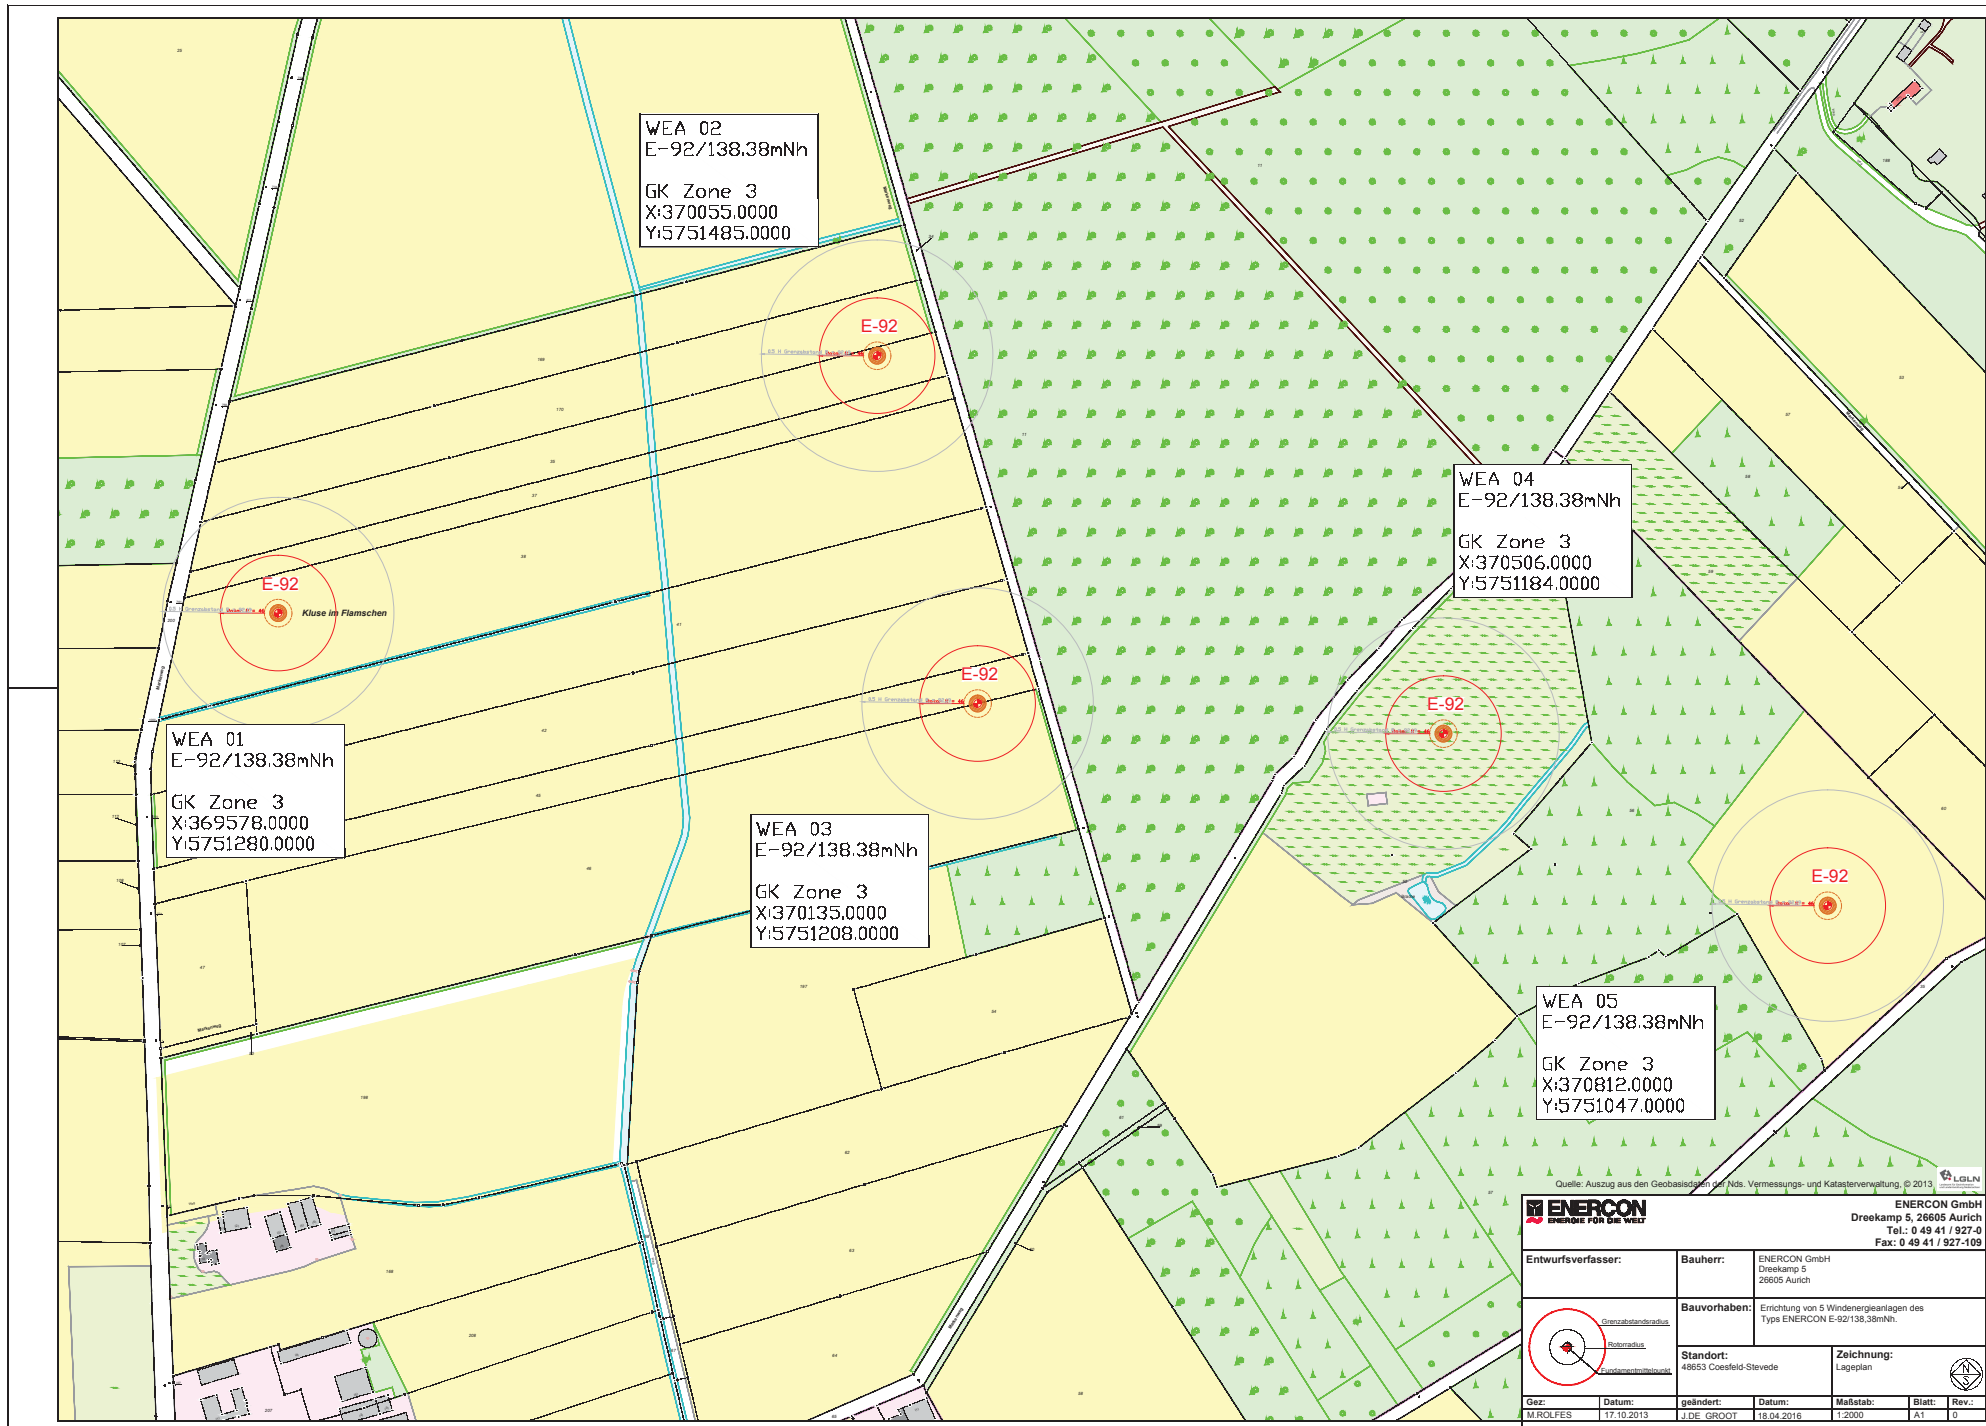

ENERCON ENERGIE FÜR DIE WEIT		ENERCON GmbH Dreerkamp 5, 26605 Aurich Tel.: 0 49 41 / 927-0 Fax: 0 49 41 / 927-109	
Entwurfsverfasser:	Bauherr:	ENERCON GmbH Dreerkamp 5 26605 Aurich	
Bauvorhaben:		Errichtung von 5 Windenergieanlagen des Type ENERCON E-92/138.38mNh.	
Standort:		Zeichnung:	
48653 Coesfeld-Stevede		Lageplan	
Gez:	Datum:	geändert:	Datum:
M.ROLFES	17.10.2013	J.DE. GROOT	18.04.2016
Maßstab:		Blatt:	Rev.:
1:2000		A1	0