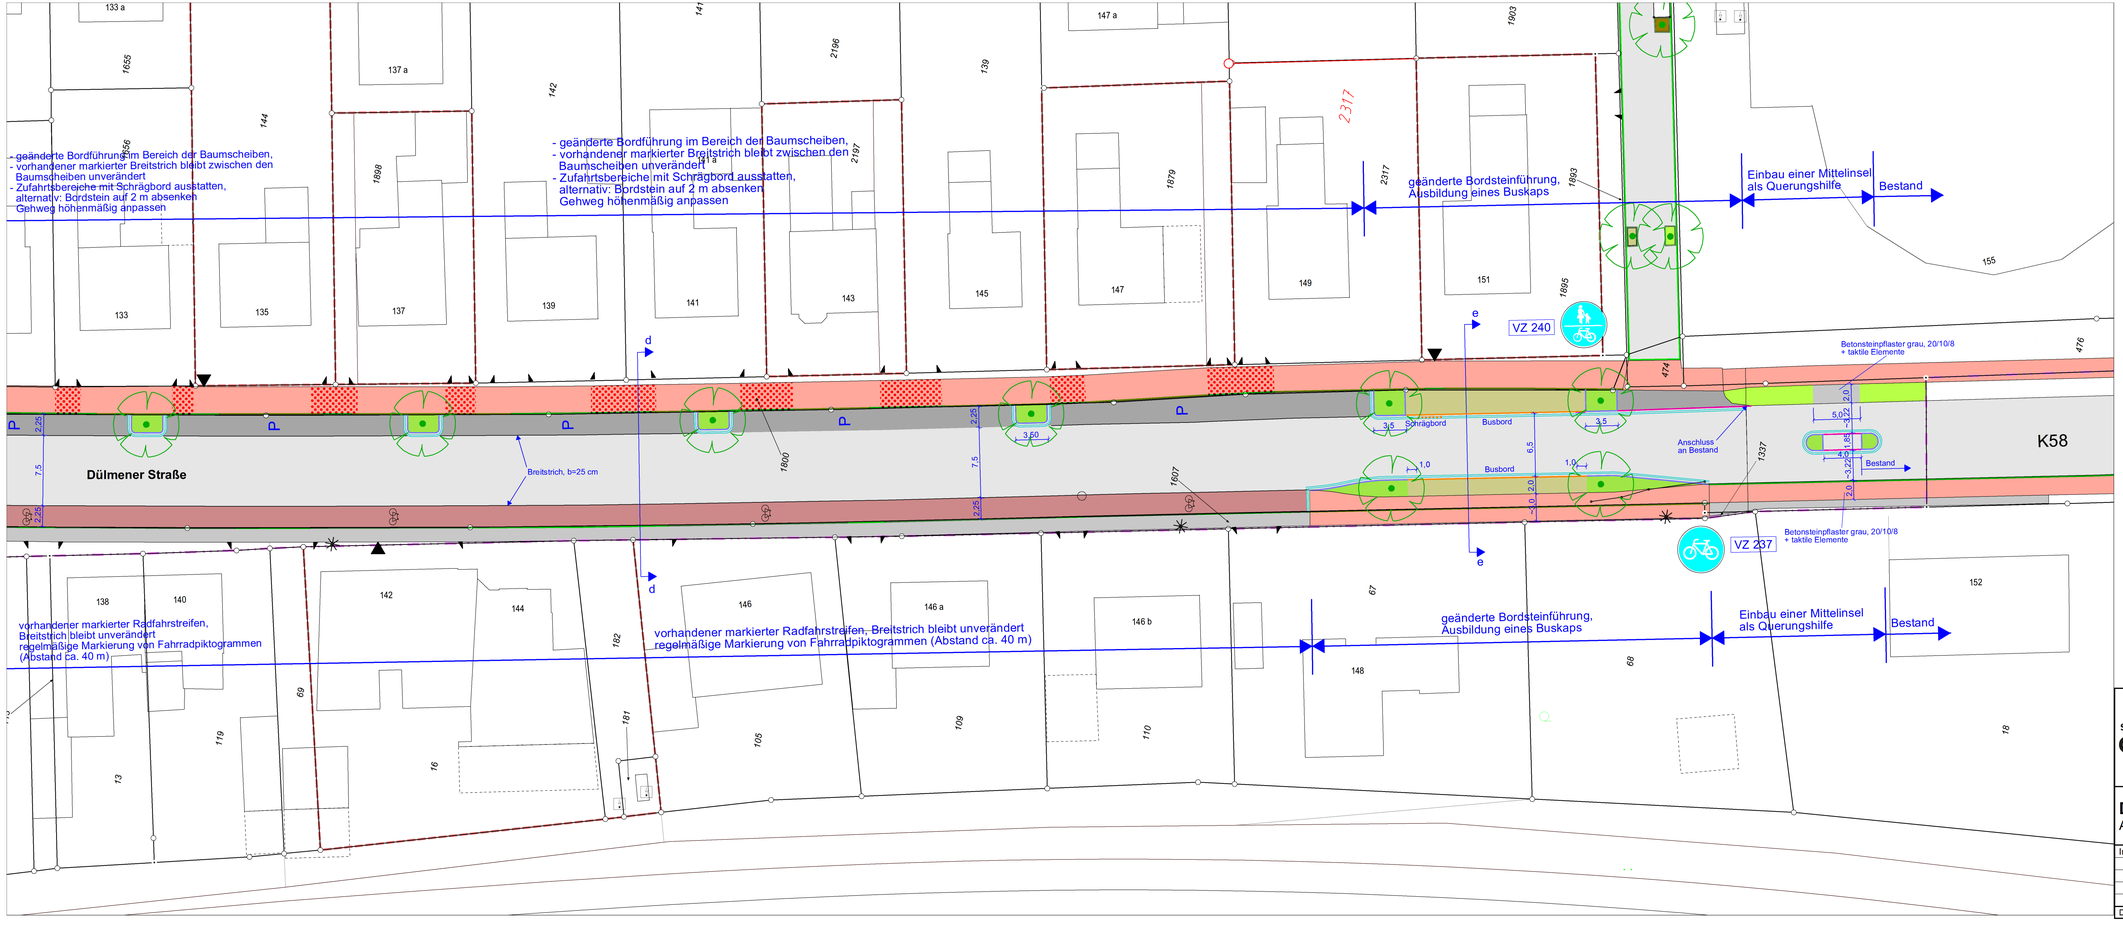

LEGENDE

- Fahrbahn
- Gehweg
- kombinierter Geh- und Radweg
- Radfahrsteifen bzw. Radweg
- Parkstreifen
- Zufahrtsbereiche mit Schrägbord ausstatten
- Bushaltestelle/ Ein- und Ausstiegsbereich
- Grünbeet/ Baumscheibe
- Grünstreifen
- Hochbord (Bestand)
- Hochbord, abgesenkt (Bestand)
- Hochbord (geplant)
- Hochbord, abgesenkt (geplant)
- Busbord (geplant)
- Schrägbord (geplant)
- 2-reihige Rinne
- Straßenmarkierung (Bestand)
- Straßenmarkierung (geplant)
- Rotmarkierung Radweg

STADT COESFELD
DER BÜRGERMEISTER
-FACHBEREICH 60-

Dülmener Straße
Ausbau Radweg

Vorentwurf

Index	Datum	Name	Art der Änderung		
				Datum	02.08.2016
				Maßstab	1:250
				bearbeitet	Lu
				gezeichn.	Em
				Blatt-Nr.	3/3

Datei: G:\Geograf\SPlanung\Duelmener_Straße