


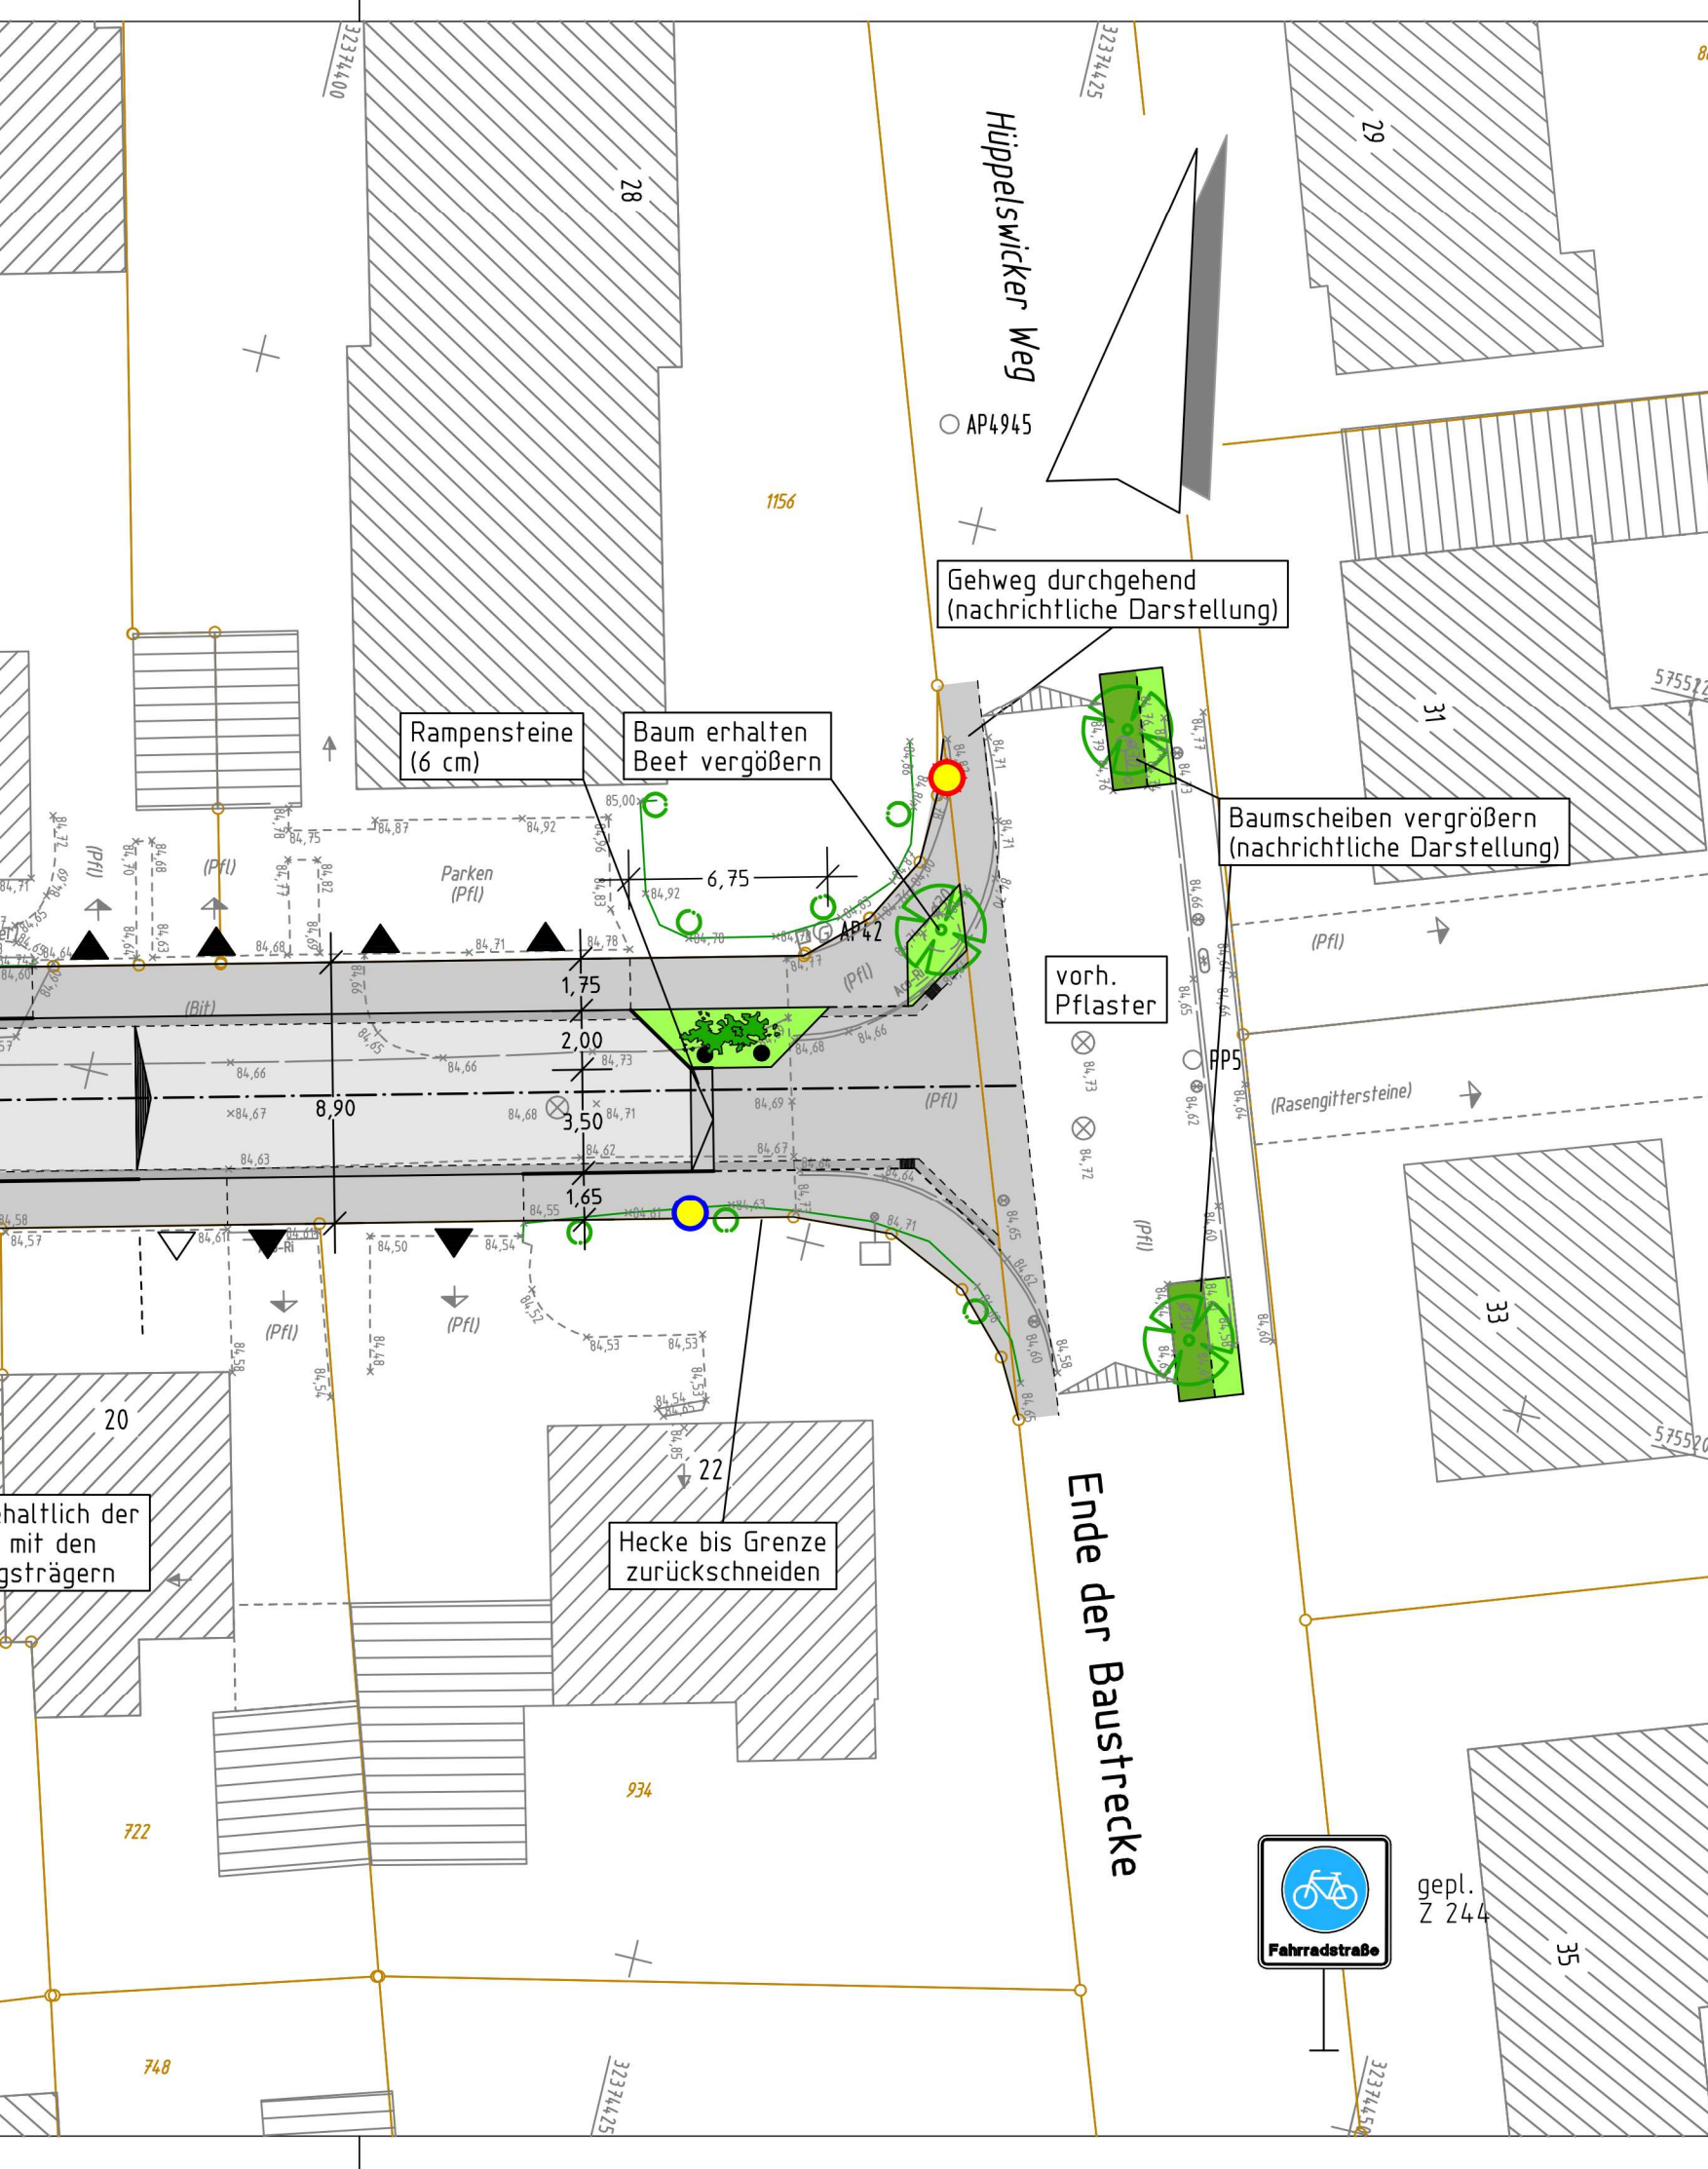

Höhenfestpunkte
HFP1 (MB/0,3) = 82,660 NHN
PP3 (MP/0,0) = 84,100 NHN
PP5 (MP/0,0) = 84,642 NHN

①
Ergänzung:
● Bestand = Planung

Legende		Bestand	Planung	
Planung				
Asphalt		▲	△	Zufahrten
Betonsteinpflaster, grau		⚙	① ●	Lampen
Betonsteinpflaster, anthrazit		▨	▨	Straßenablauf
Betonsteinpflaster, rot		▨	▨	Querneigung
Rinne		⊙	⊙	Baum
Grünbeet / Grünstreifen				

Index	Datum	bearb.	gez.	gepr.	Art der Änderung

Beratung • Planung • Bauleitung

Mindener Straße 205
49084 Osnabrück
E-Mail: osnabrueck@pbh.org

Telefon (0541) 1819 - 0
Telefax (0541) 1819 - 111
Internet: www.pbh.org



PLANUNGSBÜRO HAHM



STADT COESFELD

Stadt Coesfeld

Ausbau der Alexanderstraße

Verkehrsanlagen

Vorplanung

Lageplan Gestaltung Ergebnisvariante

bearbeitet:	16.03.2017	Rakel	Maßstab:	Proj. Nr.:	Anlage:	Blatt Nr.:
gezeichnet:	16.03.2017	Niermann	1:250	14029013	3	4
geprüft:						

Planverfasser:
Osnabrück,

Aufgestellt:

Unterschrift

VORABZUG