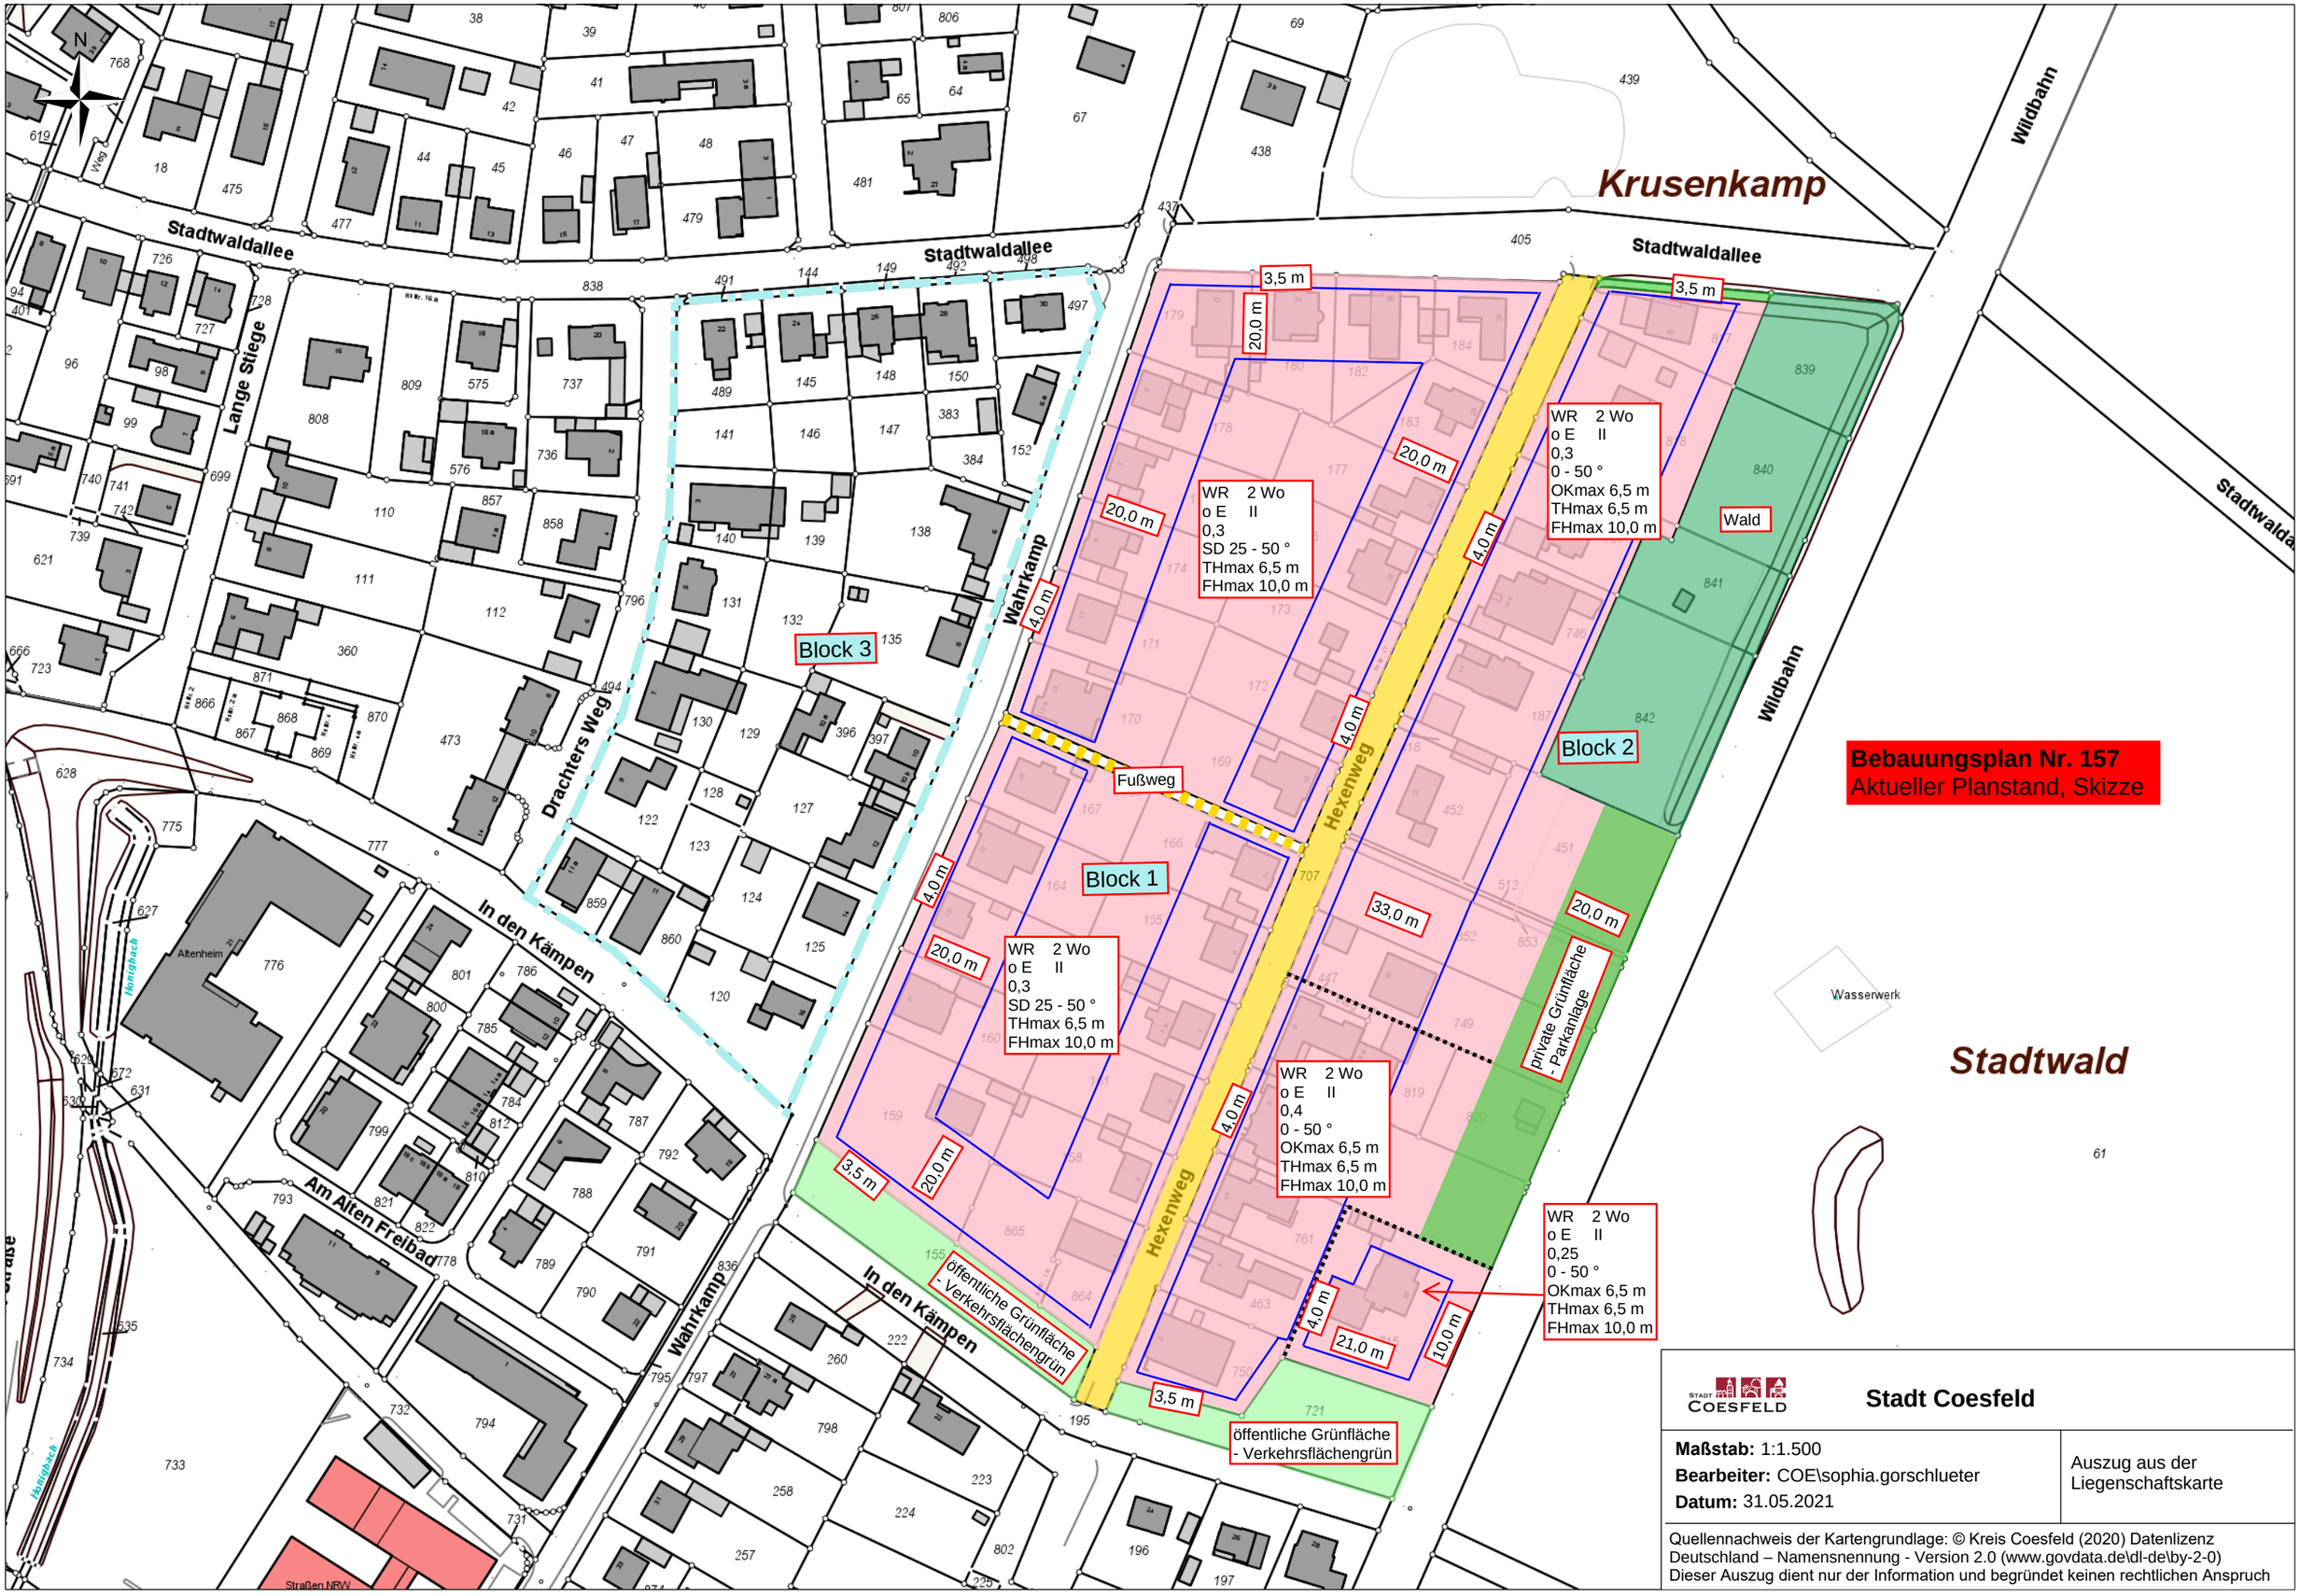
Bebauungsplan Nr. 157
Aktueller Planstand, Skizze
Krusenkamp
Stadtwald
Stadtwaldallee
Wildbahn
Lange Stiege
Wahrkamp
Drachters Weg
In den Kämpen
Am Alten Freibad
Hexenweg
Fußweg
Block 1
Block 2
Block 3
Wald
Wasserwerk
Altenheim
Straßen.NRW
WR 2 Wo
o E II
0,3
SD 25 - 50 °
THmax 6,5 m
FHmax 10,0 m
WR 2 Wo
o E II
0,3
0 - 50 °
OKmax 6,5 m
THmax 6,5 m
FHmax 10,0 m
WR 2 Wo
o E II
0,4
0 - 50 °
OKmax 6,5 m
THmax 6,5 m
FHmax 10,0 m
WR 2 Wo
o E II
0,25
0 - 50 °
OKmax 6,5 m
THmax 6,5 m
FHmax 10,0 m
3,5 m
20,0 m
4,0 m
33,0 m
21,0 m
10,0 m
private Grünfläche - Parkanlage
öffentliche Grünfläche - Verkehrsflächengrün
öffentliche Grünfläche - Verkehrsflächengrün
Stadt Coesfeld
Maßstab: 1:1.500
Bearbeiter: COE\sophia.gorschlueter
Datum: 31.05.2021
Auszug aus der Liegenschaftskarte
Quellennachweis der Kartengrundlage: © Kreis Coesfeld (2020) Datenlizenz Deutschland – Namensnennung - Version 2.0 (www.govdata.de\dl-de\by-2-0)
Dieser Auszug dient nur der Information und begründet keinen rechtlichen Anspruch