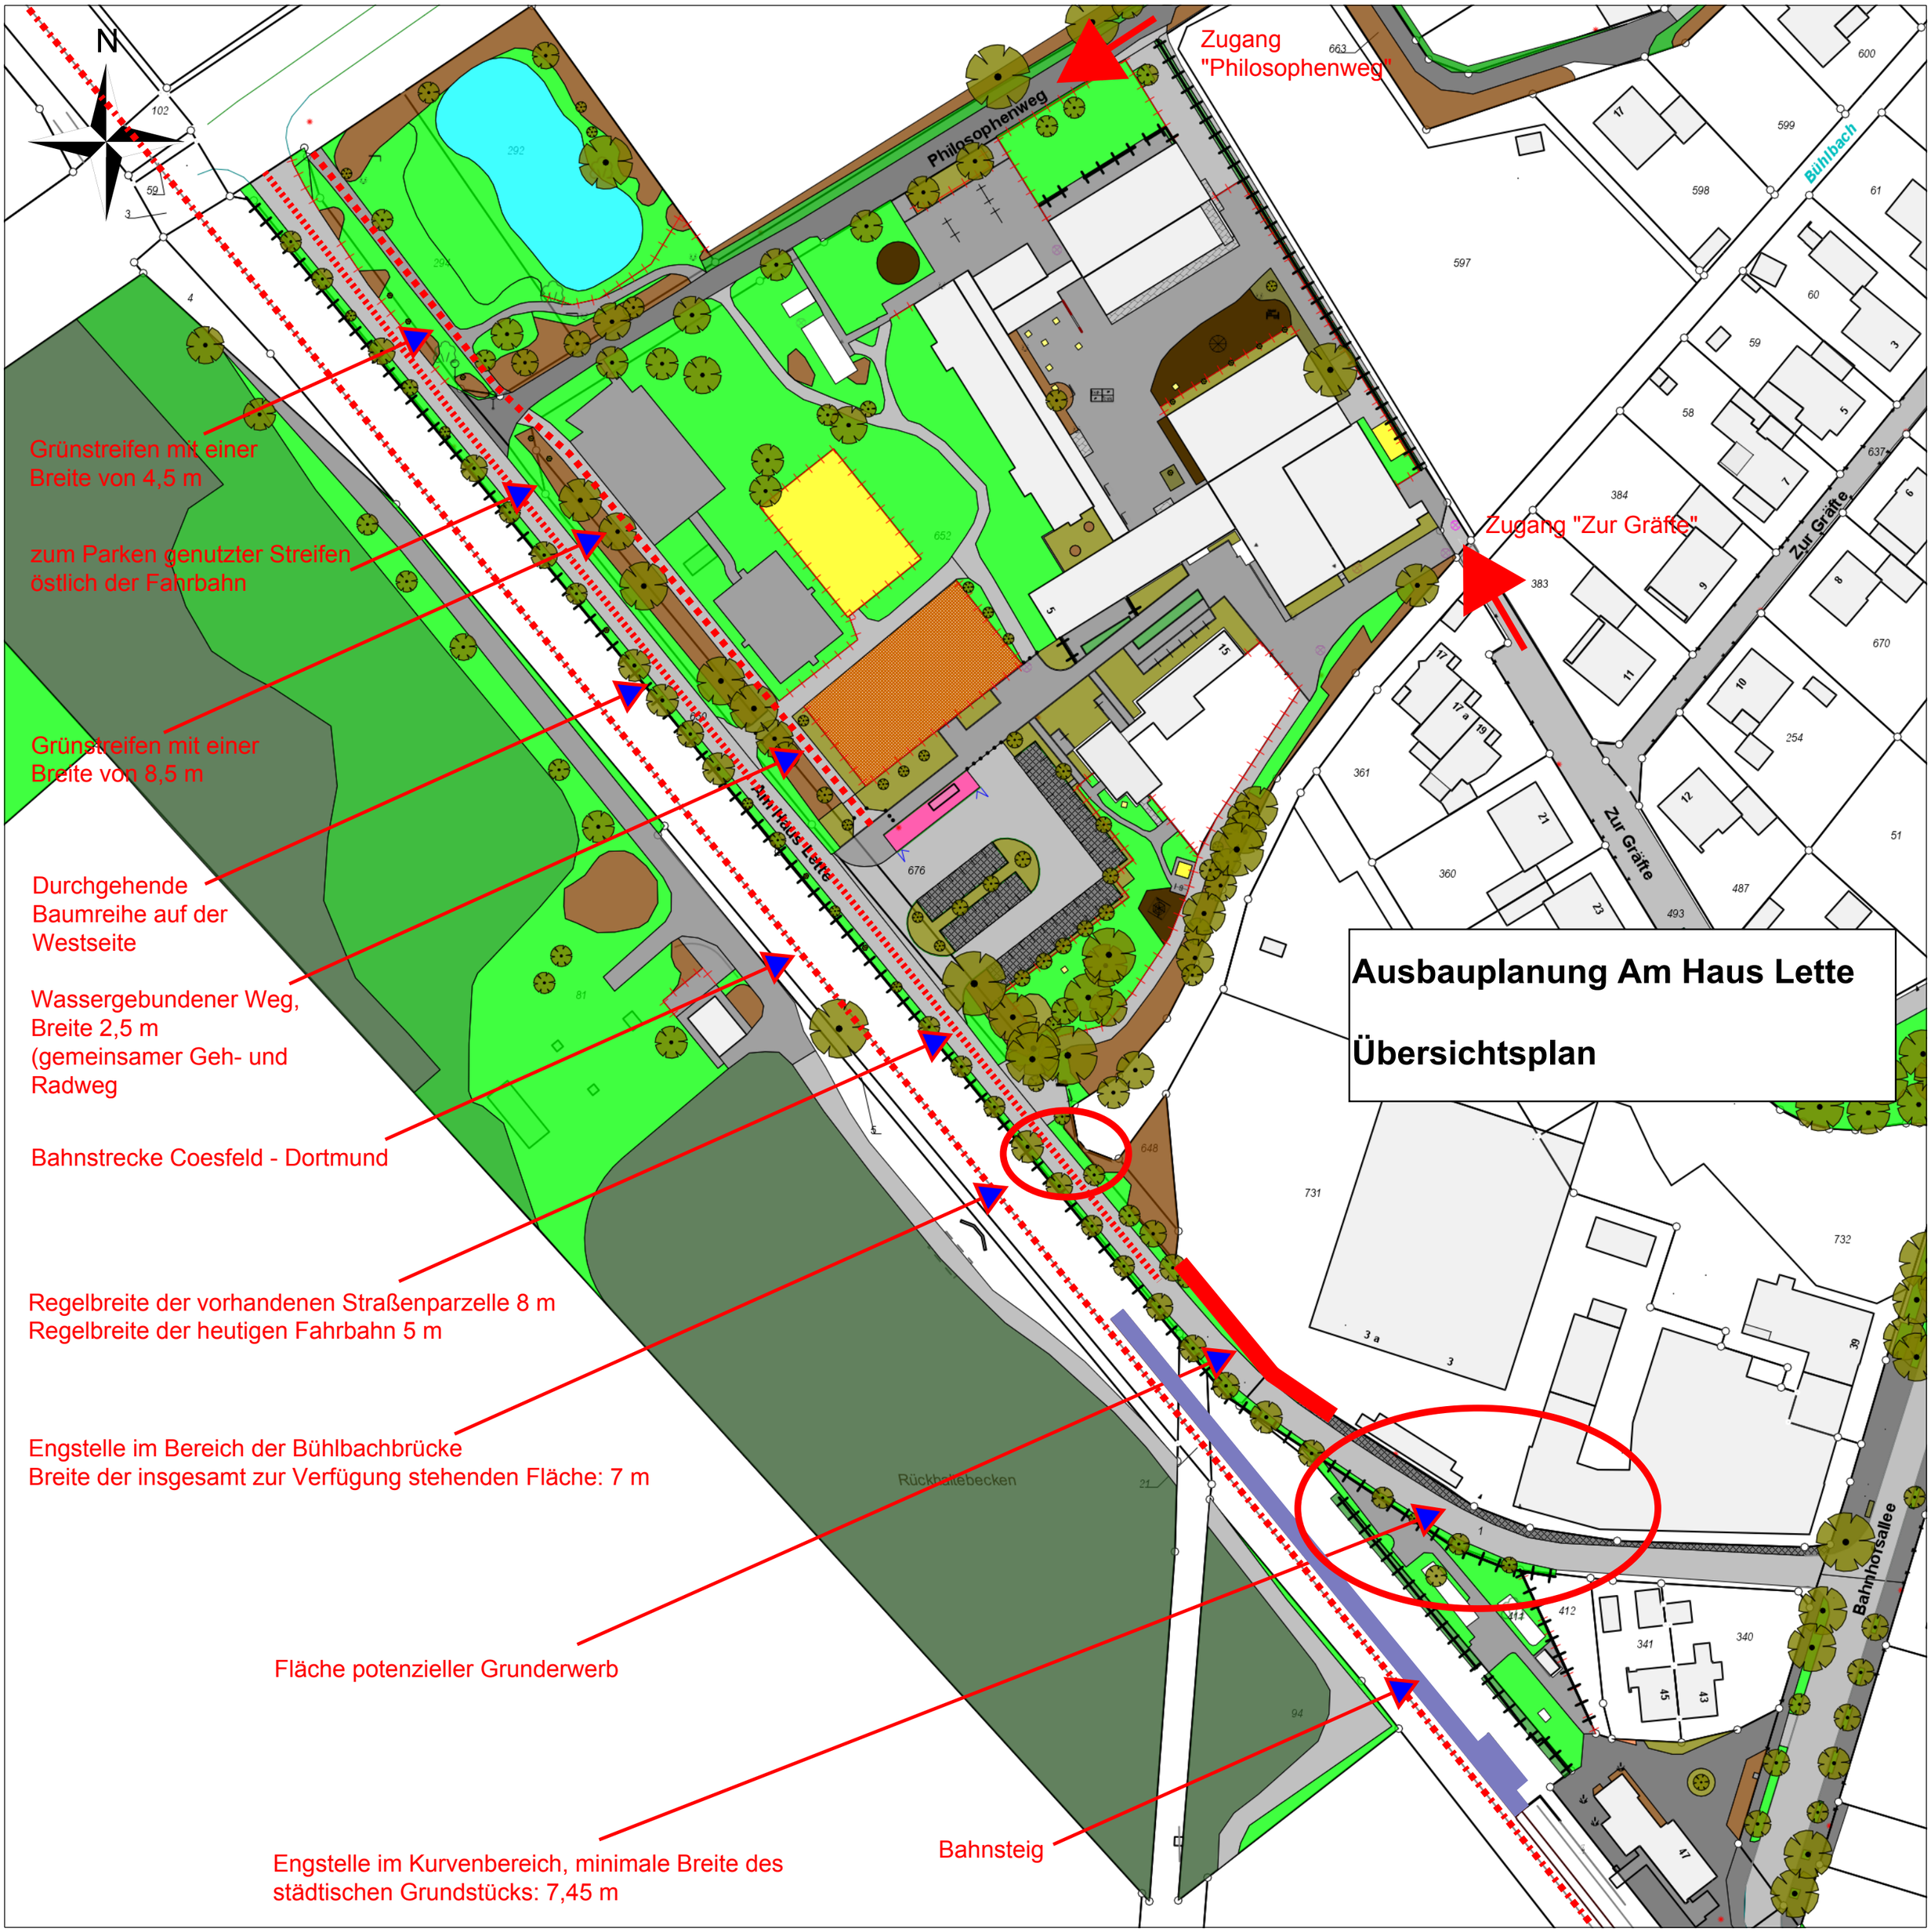
N
Zugang "Philosophenweg"
Philosophenweg
Bühlbach
Zugang "Zur Gräfte"
Zur Gräfte
Am Haus Lette
Grünstreifen mit einer Breite von 4,5 m
zum Parken genutzter Streifen östlich der Fahrbahn
Grünstreifen mit einer Breite von 8,5 m
Durchgehende Baumreihe auf der Westseite
Wassergebundener Weg, Breite 2,5 m (gemeinsamer Geh- und Radweg
Bahnstrecke Coesfeld - Dortmund
Regelbreite der vorhandenen Straßenparzelle 8 m
Regelbreite der heutigen Fahrbahn 5 m
Engstelle im Bereich der Bühlbachbrücke
Breite der insgesamt zur Verfügung stehenden Fläche: 7 m
Rückhaltebecken
Fläche potenzieller Grunderwerb
Engstelle im Kurvenbereich, minimale Breite des städtischen Grundstücks: 7,45 m
Bahnsteig
Bahnhofsallee
Ausbauplanung Am Haus Lette
Übersichtsplan