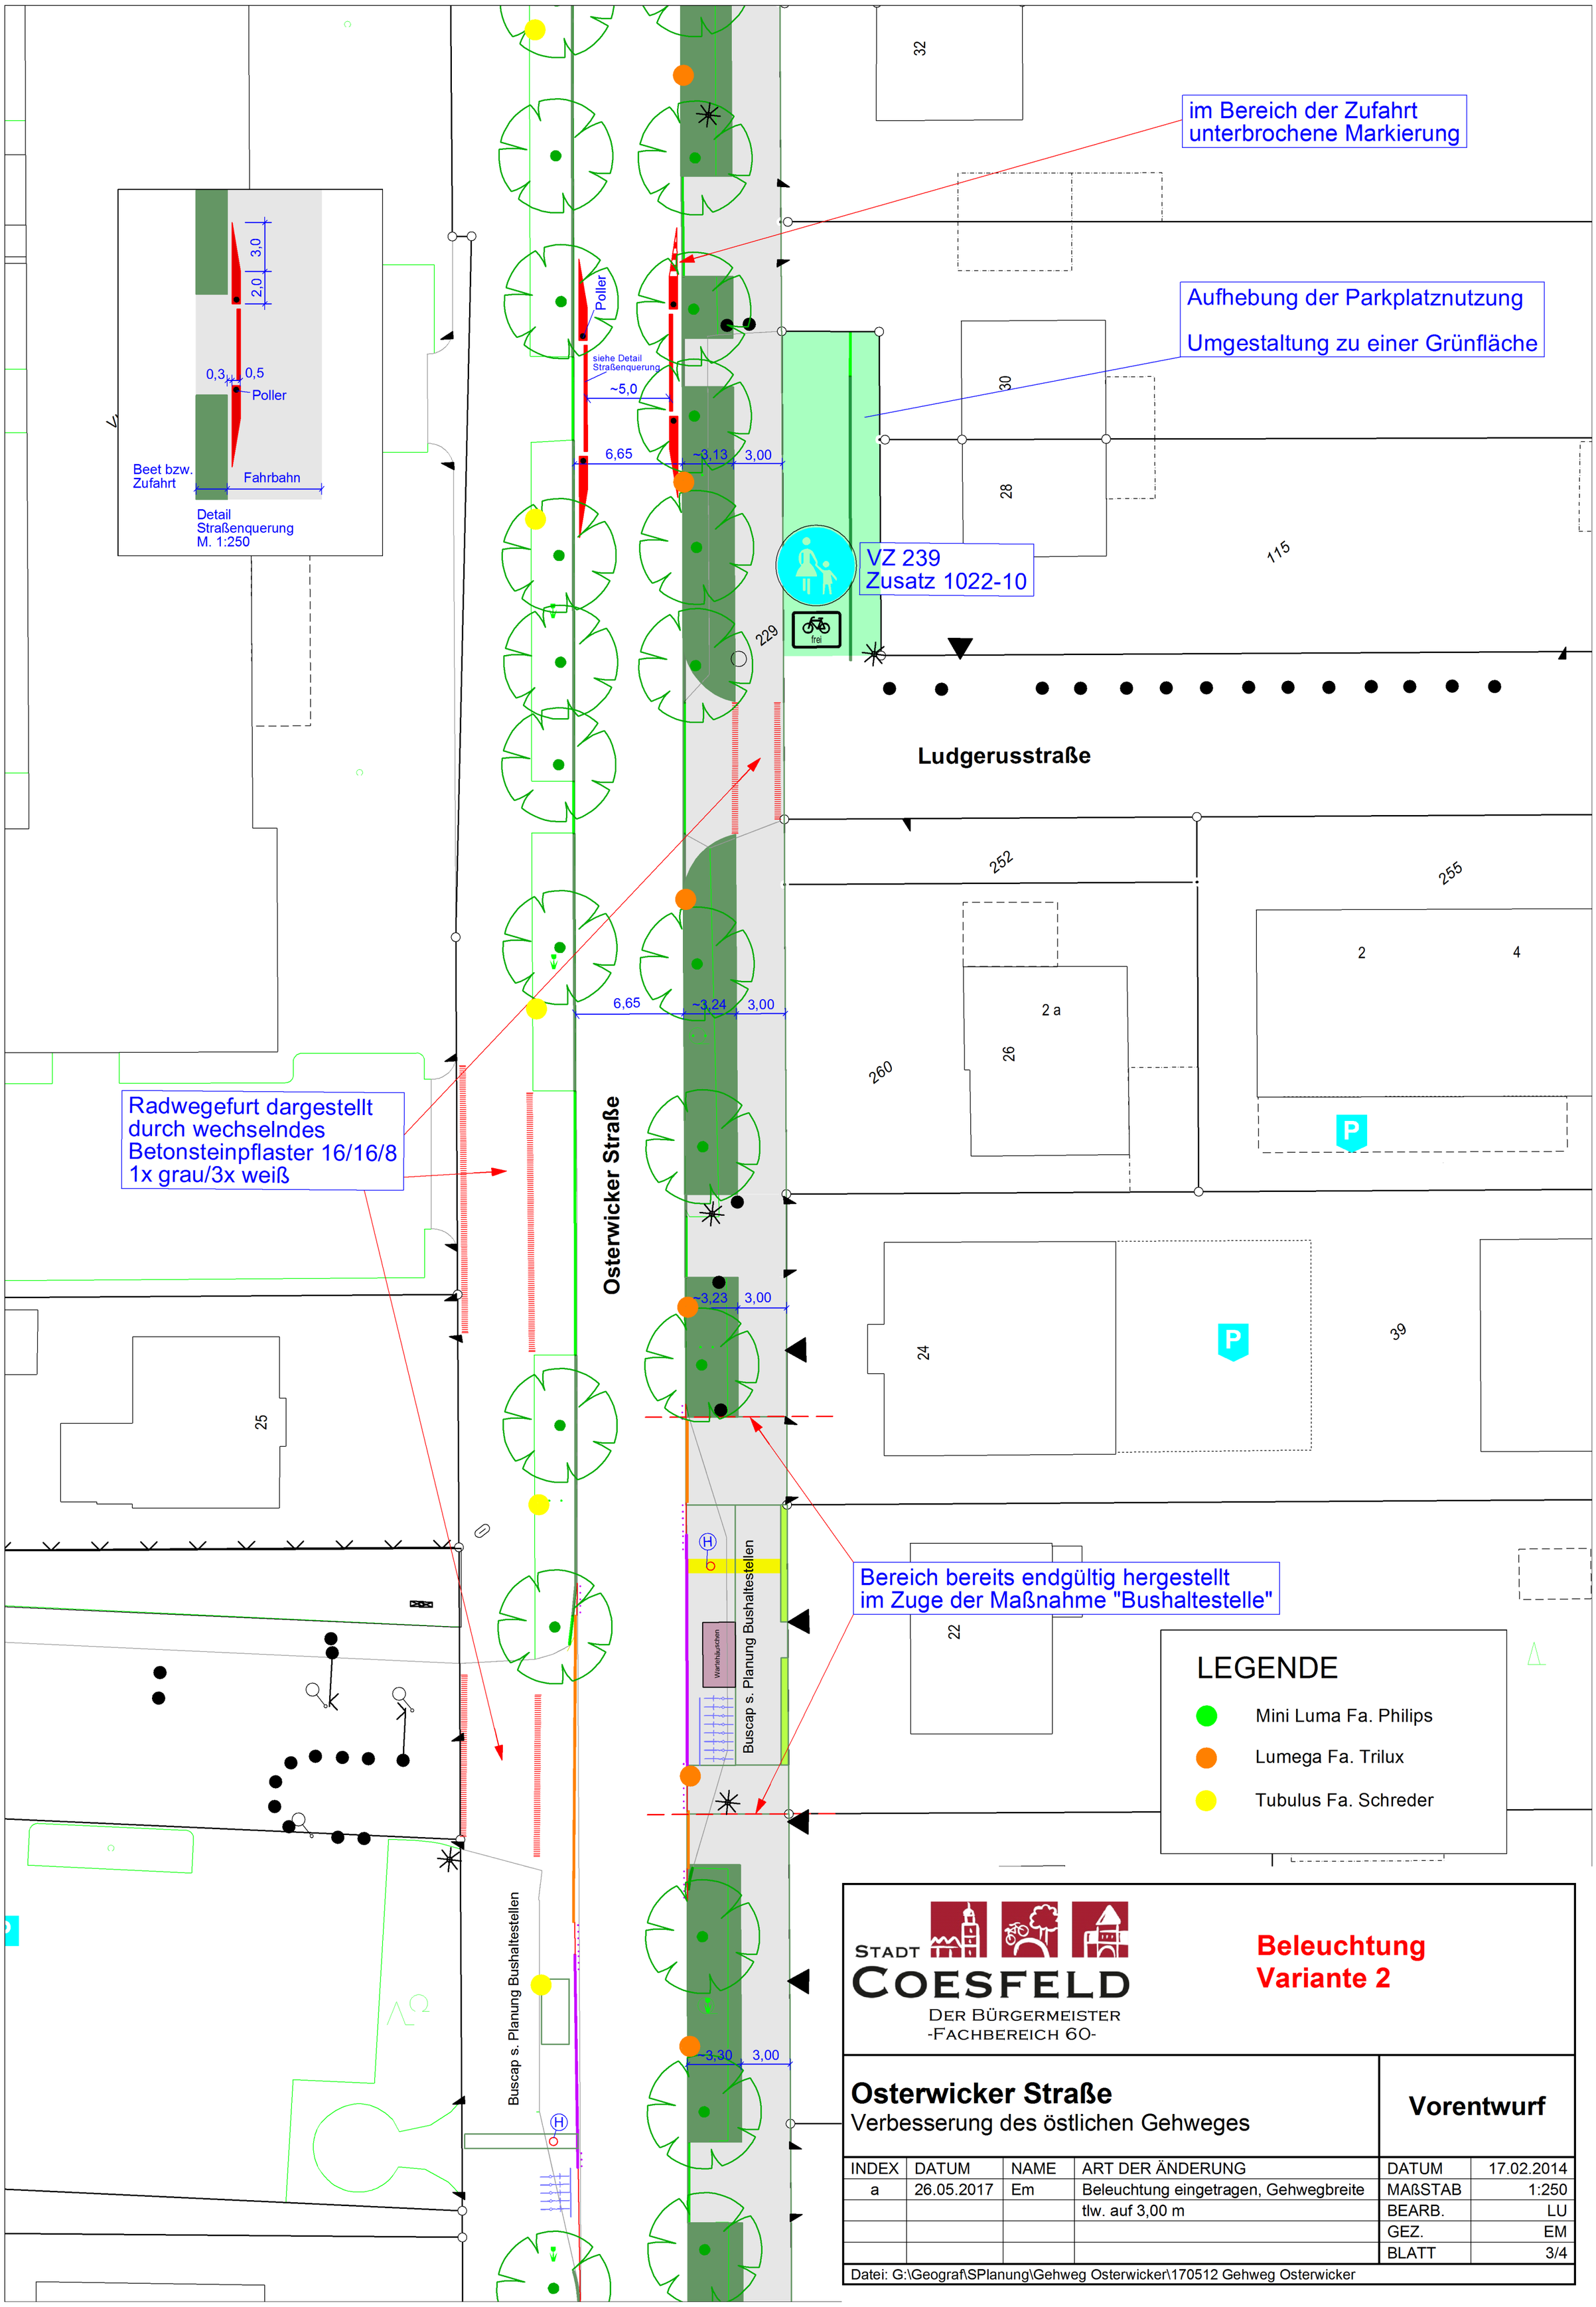

STADT COESFELD
DER BÜRGERMEISTER
-FACHBEREICH 60-

Beleuchtung
Variante 2

Osterwicker Straße
Verbesserung des östlichen Gehweges

Vorentwurf

INDEX	DATUM	NAME	ART DER ÄNDERUNG		
a	26.05.2017	Em	Beleuchtung eingetragen, Gehwegbreite	DATUM	17.02.2014
			tlw. auf 3,00 m	MAßSTAB	1:250
				BEARB.	LU
				GEZ.	EM
				BLATT	3/4

Datei: G:\Geograf\SPlanung\Gehweg Osterwicker\170512 Gehweg Osterwicker