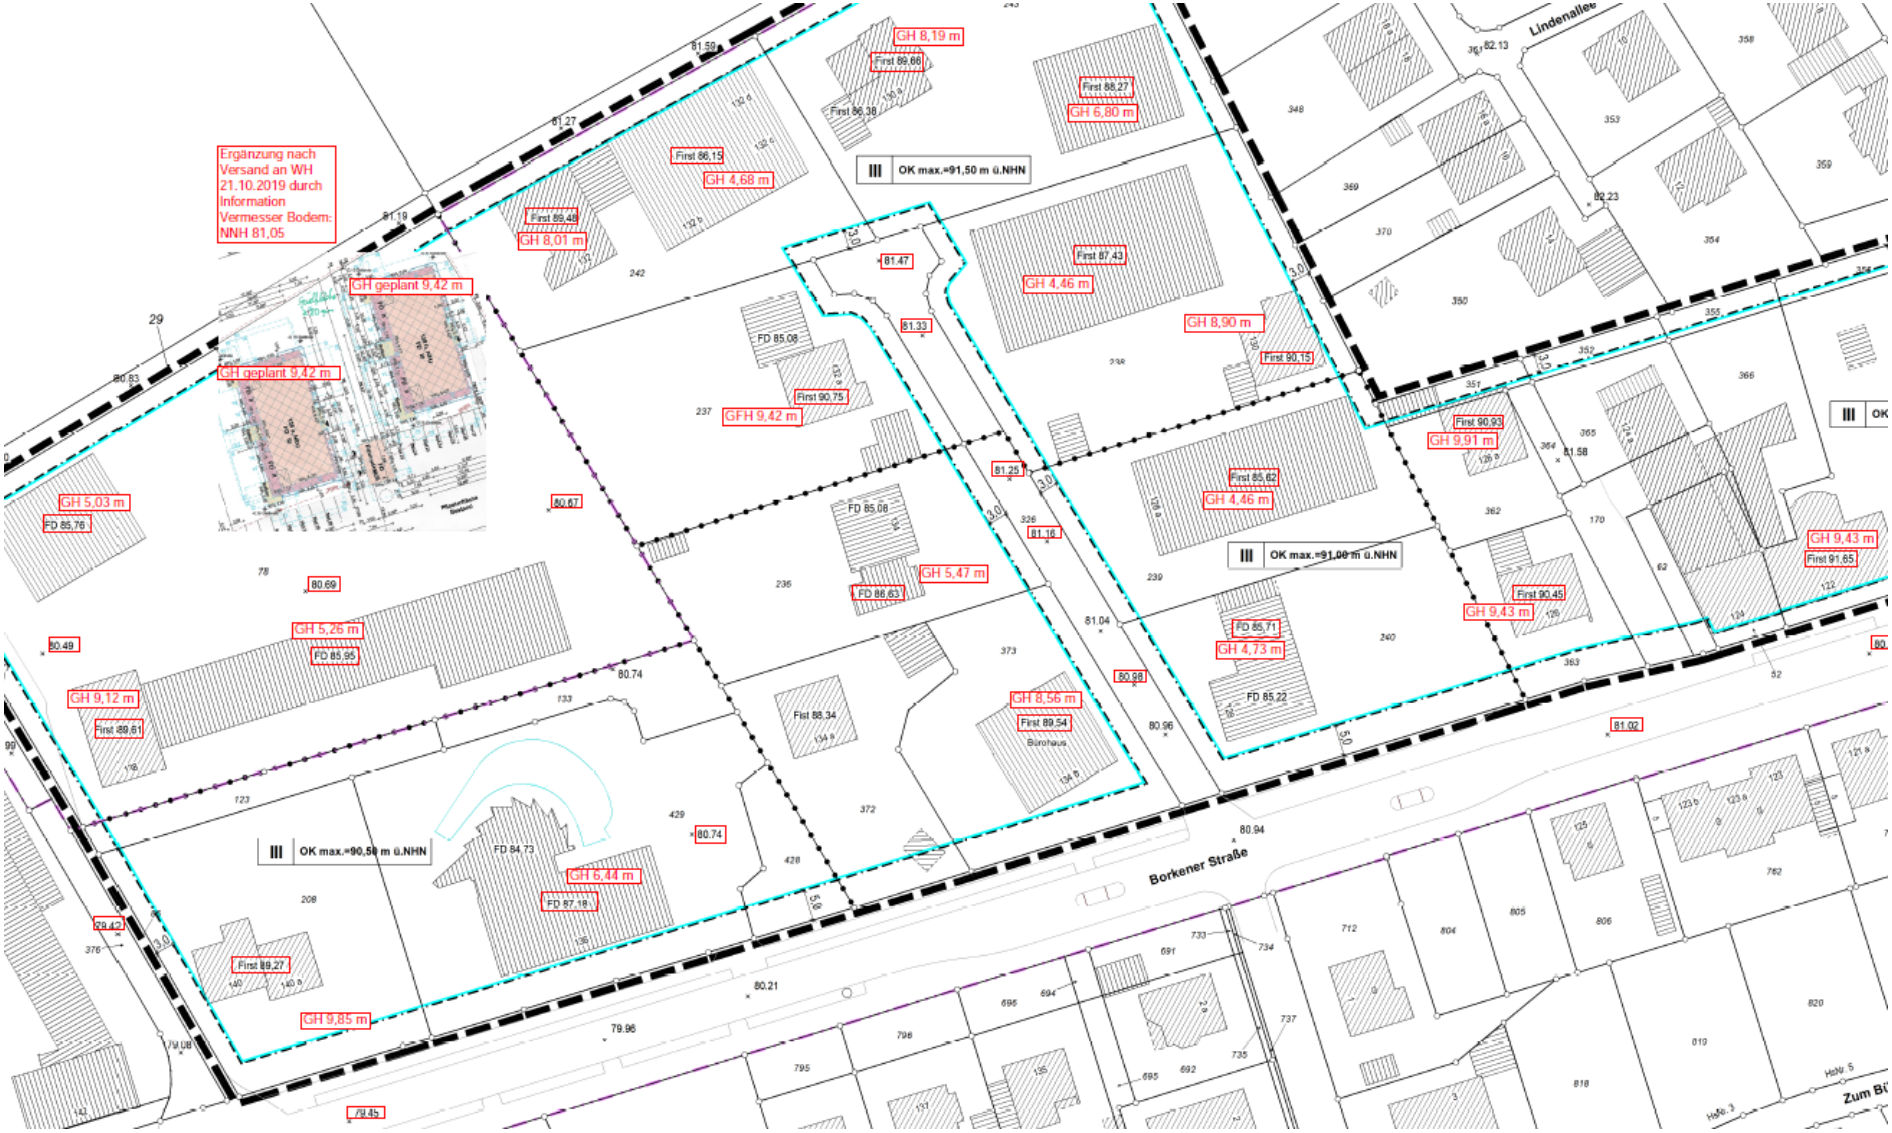

BH 0080/2018 Höhen Neubauvorhaben – ergänzend Bestandshöhen Gebäude und Gelände Umfeld Schmitz FBL 60 / 22.10.2019