



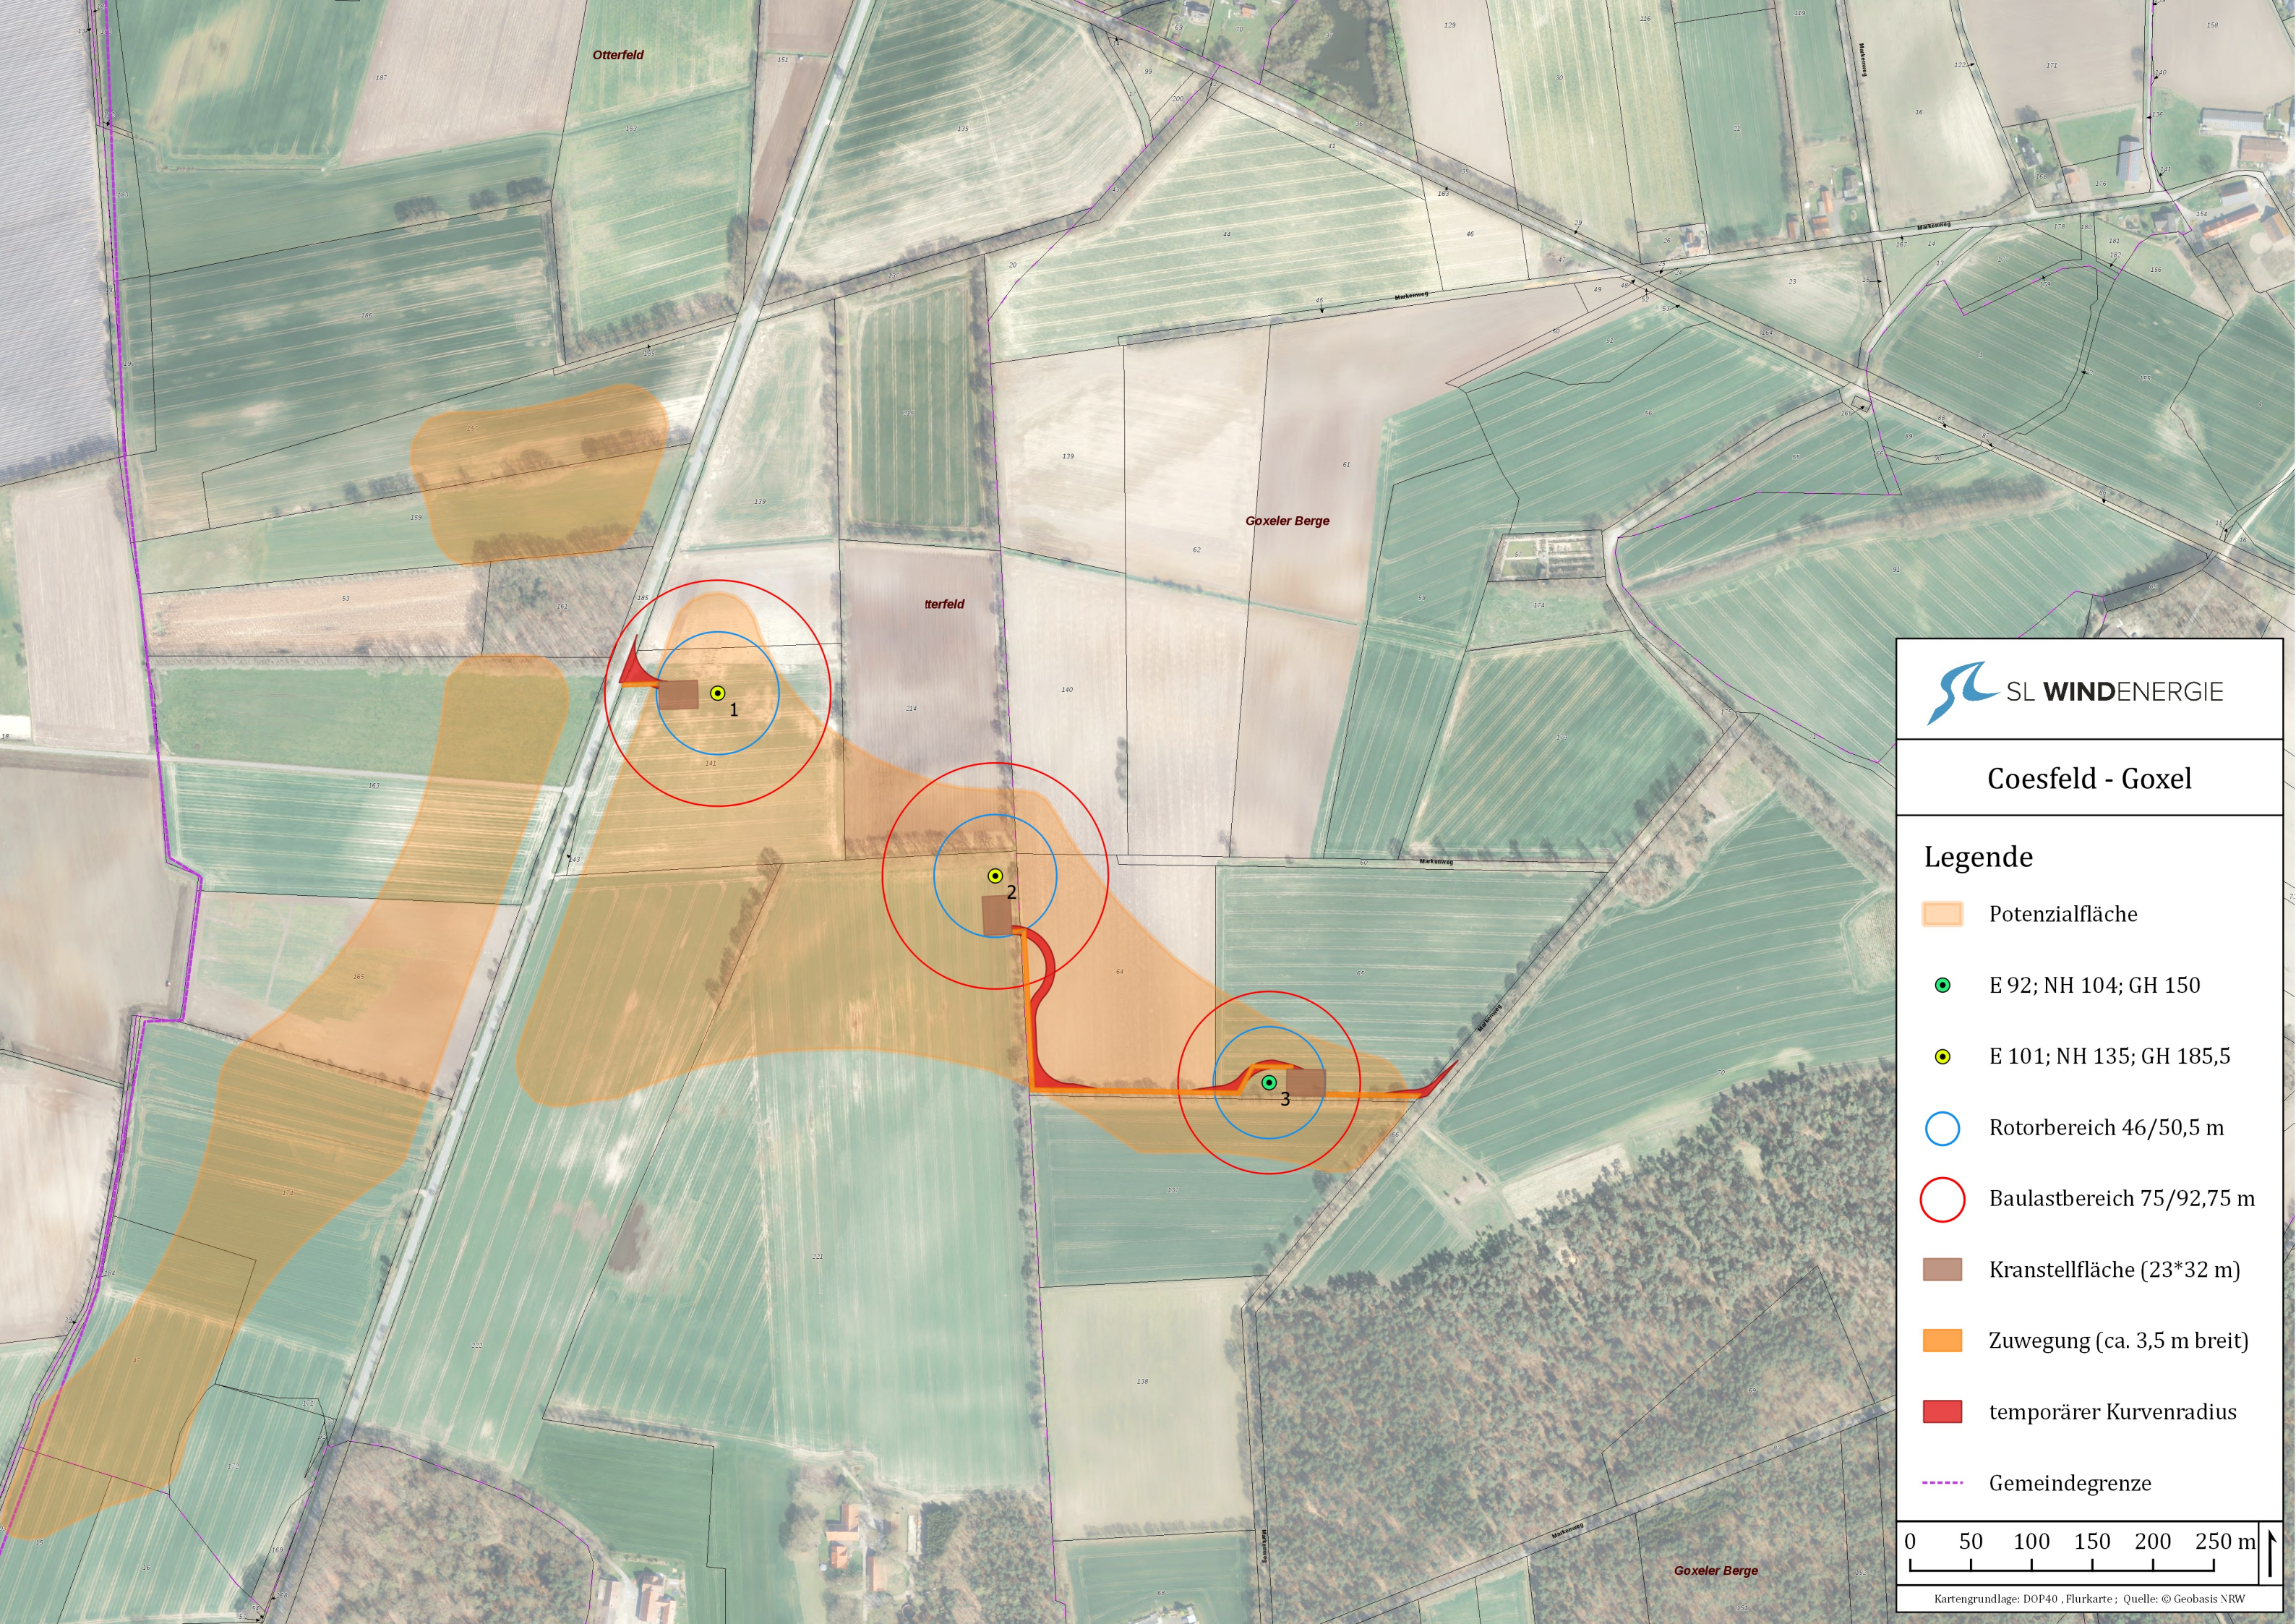

Coesfeld - Goxel

Legende

- Potenzialfläche
- E 92; NH 104; GH 150
- E 101; NH 135; GH 185,5
- Rotorbereich 46/50,5 m
- Baulastbereich 75/92,75 m
- Kranstellfläche (23*32 m)
- Zuwegung (ca. 3,5 m breit)
- temporärer Kurvenradius
- Gemeindegrenze

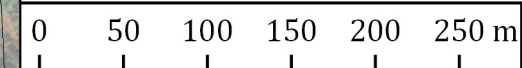

Kartengrundlage: DOP40, Flurkarte; Quelle: © Geobasis NRW